
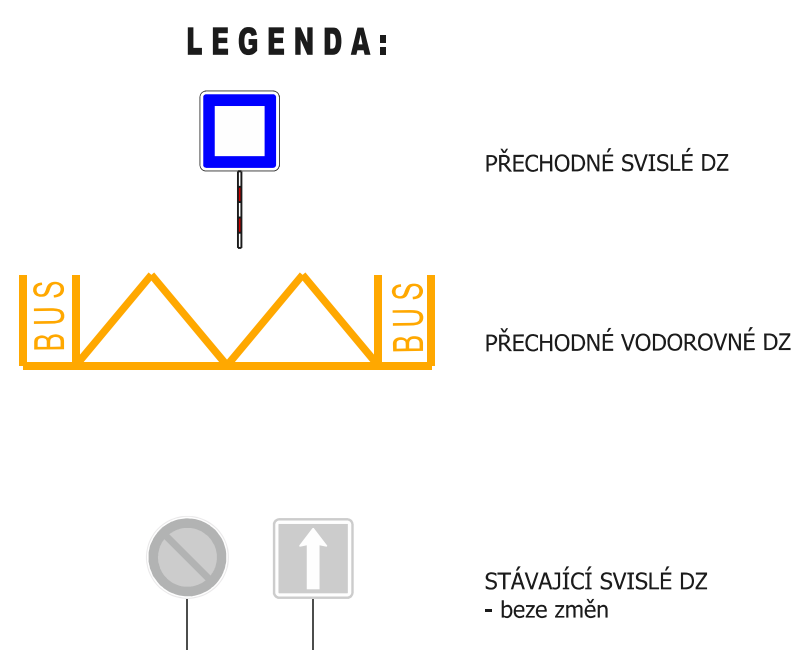
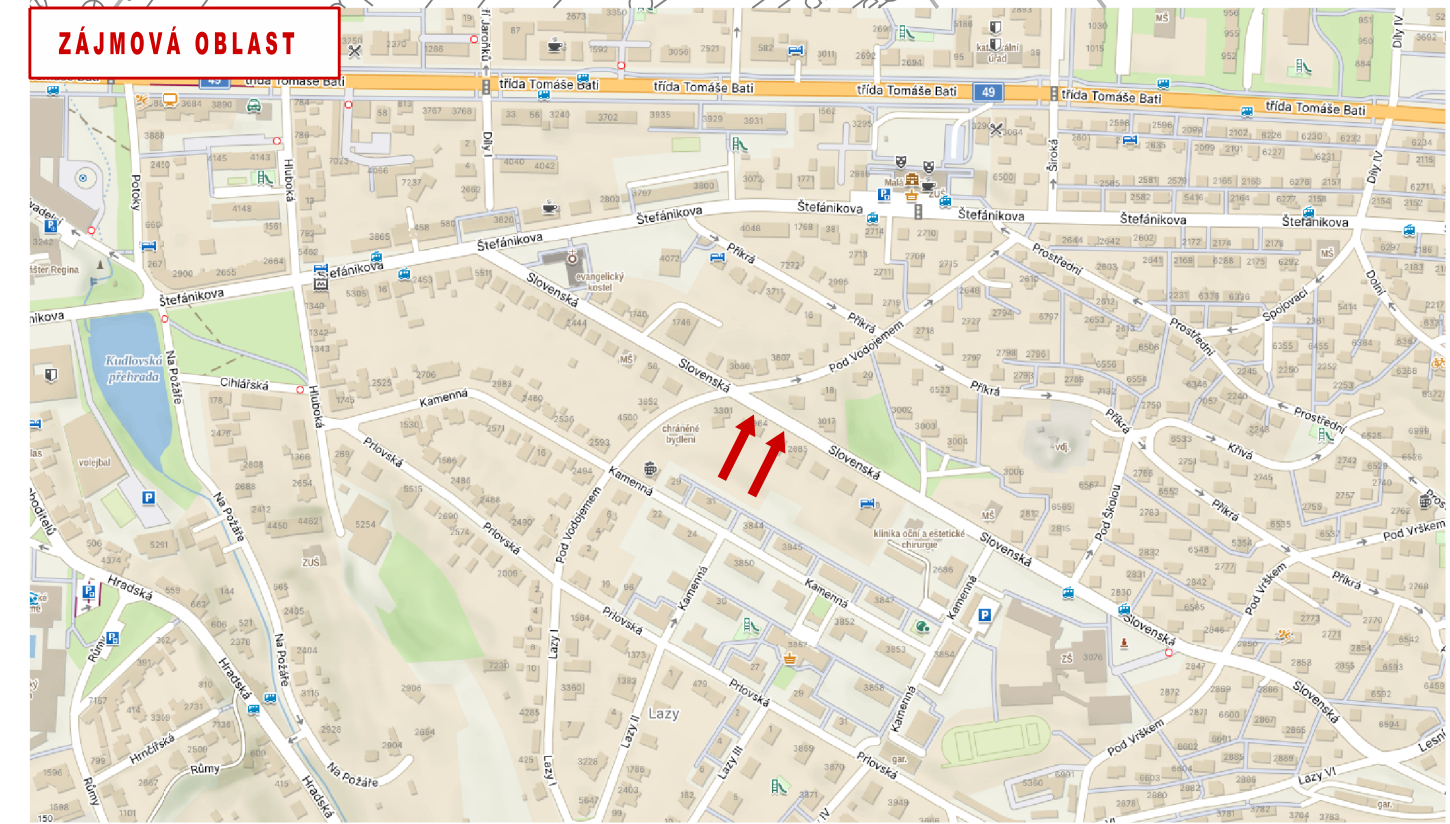


STÁVAJÍCÍ SVISLÉ A VODROVNÉ DZ - beze změn

V ULICI ZARÁMÍ (PŘED BUDOVAMI MMZ ŽÚ/PSG) BUDE NA PODNĚT DSZO UMÍSTĚNO PŘECHODNÉ DOPRAVNÍ ZNAČENÍ OZNAČUJÍCÍ MÍSTO A PLOCHU ZASTÁVKY MHD. ÚČEL: ZVÝŠENÍ POČTU ZASTÁVK MHD S CÍLEM ZAJISTIT VYŠŠÍ DOSTUPNOST SPOJŮ HROMADNÉ DOPRAVY V MĚSTSKÉ AGLOMERACI.
SDZ: **IJ 4a**, VDZ: **V 11a**.
DOBA PŘECHODNÉHO STANOVENÍ: 01. 09. 2026 - 31. 08. 2027

Hlav.projektant	Radek Vavřík	projektová kancelář	
Vypracoval	Radek Vavřík	Radek Vavřík nám. T.G.Masaryka 588, Zlín tel: 776084169, IČO: 05041040	
Kontroloval		FORMÁT	2 A4 STUPEŇ TP
INVESTOR: STATUTÁRNÍ MĚSTO ZLÍN		DATUM	4. 2026
ZLÍN ÚPRAVA A STANOVENÍ DOPRAVNÍHO ZNAČENÍ: PŘECHODNÉ DZ PRO PROVIZORNÍ ZASTÁVKY MHD - ULICE ZARÁMÍ; SLOVENSKÁ			
SITUACE 1 - ul. ZARÁMÍ, směr DLOUHÁ/VODNÍ - SDZ IJa + VDZ č. V 11a		MĚR.	1:250 Č.V. 10.1

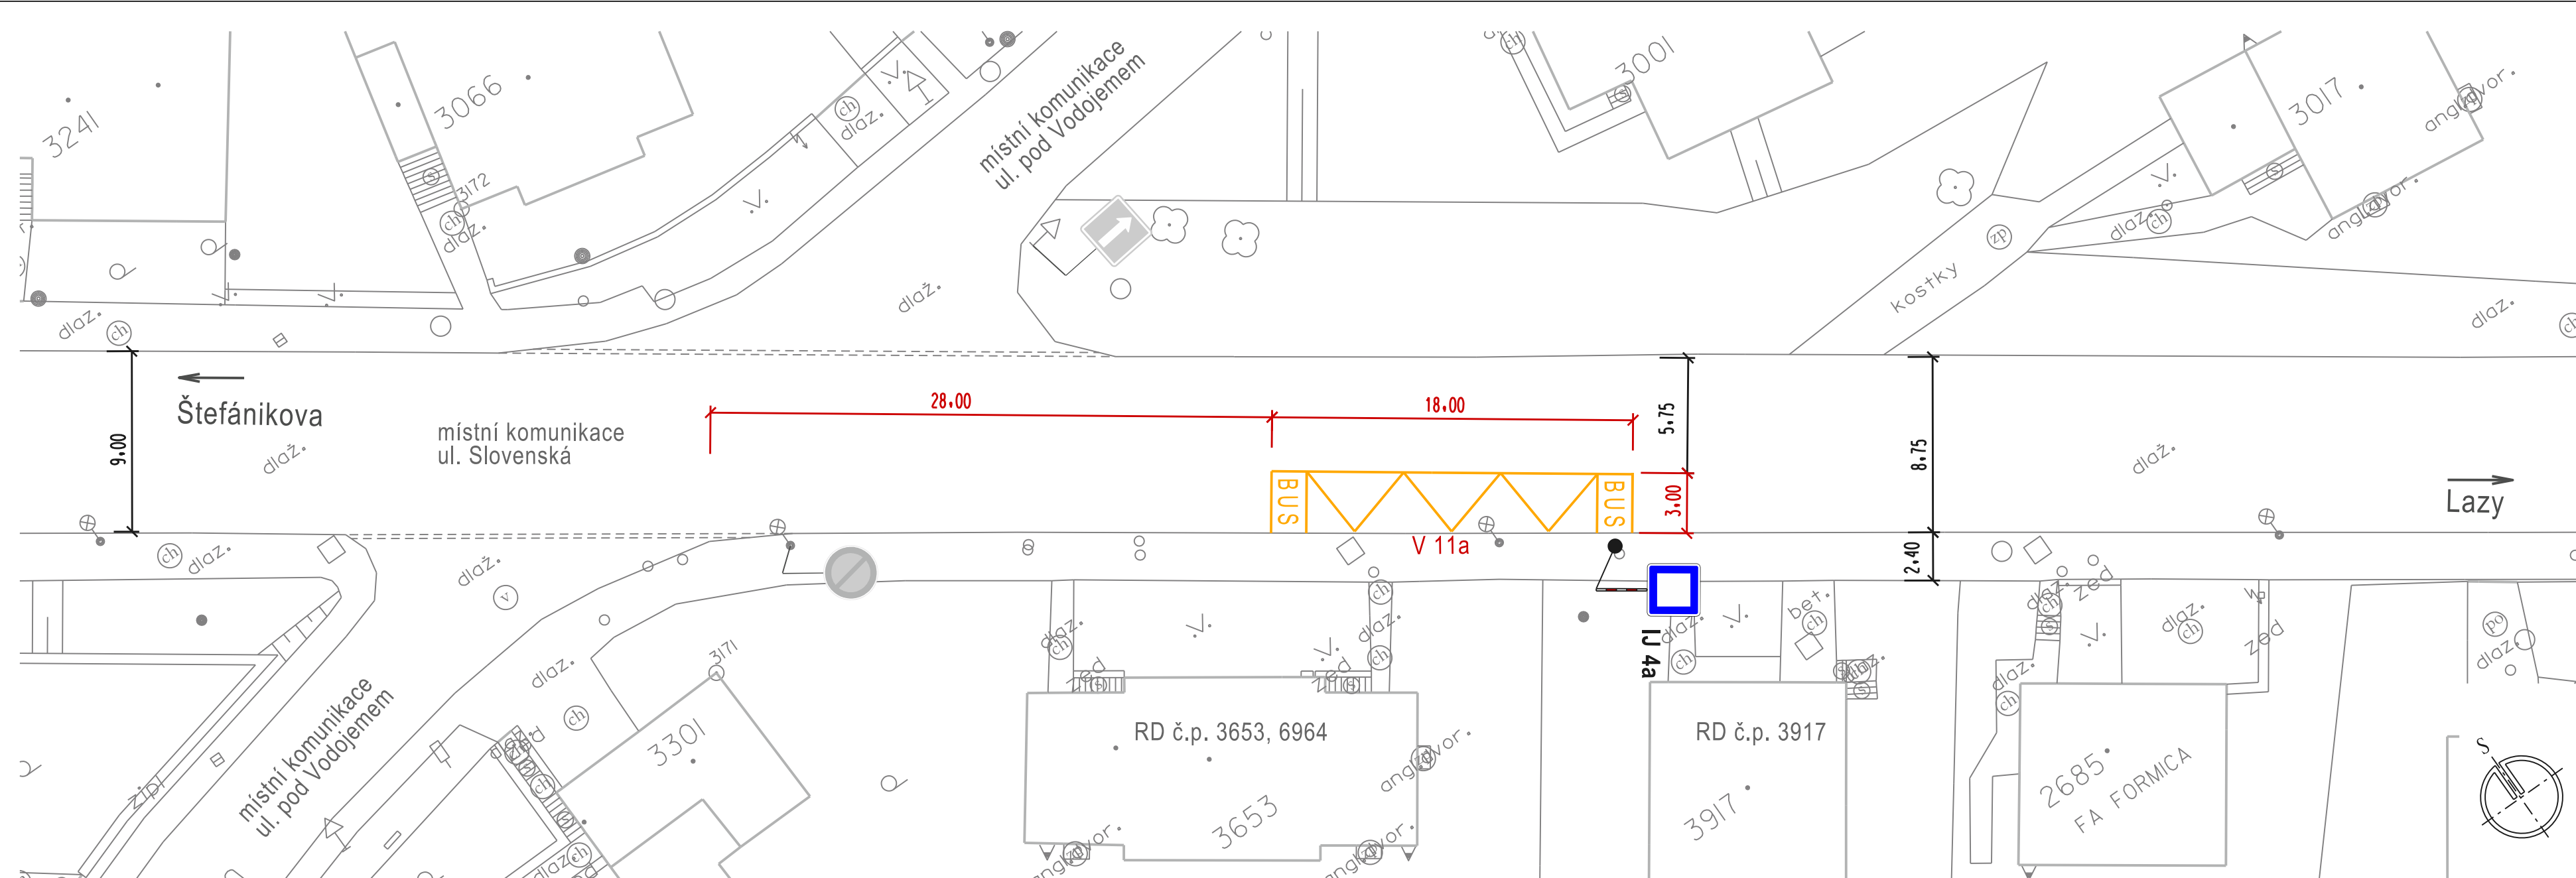

V ULICI SLOVENSKÁ (PŘED RD č.p. 3553, 3917) BUDE NA PODNĚT DSO UMÍSTĚNO PŘECHODNÉ DOPRAVNÍ ZNAČENÍ OZNAČUJÍCÍ MÍSTO A PLOCHU ZASTÁVKY MHD. ÚČEL: ZVÝŠENÍ POČTU ZASTÁVK MHD S CÍLEM ZAJISTIT VYŠŠÍ DOSTUPNOST SPOJŮ HROMADNÉ DOPRAVY V MĚSTSKÉ AGLOMERACI.
 SDZ: **I 4a**, VDZ: **V 11a**.
 DOBA PŘECHODNÉHO STANOVĚNÍ: 01. 09. 2026 - 31. 08. 2027

Hlav.projektant	Vypracoval	Radek Vavřík	projektová kancelář	
Kontroloval			Radek Vavřík	
INVESTOR: STATUTÁRNÍ MĚSTO ZLÍN			FORMÁT	2 A4
ZLÍN ÚPRAVA A STANOVĚNÍ DOPRAVNÍHO ZNAČENÍ: PŘECHODNÉ DZ PRO PROVIZORNÍ ZASTÁVKY MHD - ULICE ŽARÁMÍ; SLOVENSKÁ			STUPĚŇ	TP
			DATUM	4. 2026
SITUACE 2 - ul. SLOVENSKÁ, směr LAZY			Č.Z.	-
- SDZ IJa + VDZ č. V 11a			MĚR.	1:250
			Č.V.	10.2