





LEGENDA:


-  PŘÍČNÝ PRÁH - DEMONTOVATELNÝ PRVEK
-   SVISLÉ DOPRAVNÍ ZNAČENÍ



Návrh:	M.Urbanová
Vypracoval:	M.Urbanová
Investor:	obec Tečovice, č.p.185, 763 02 Zlín 4
TEČOVICE MÍSTNÍ KOMUNIKACE ZÓNA 40 + PŘÍČNÉ PRAHY	
SITUACE ŠIRŠÍCH VZTAHŮ	

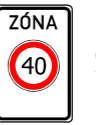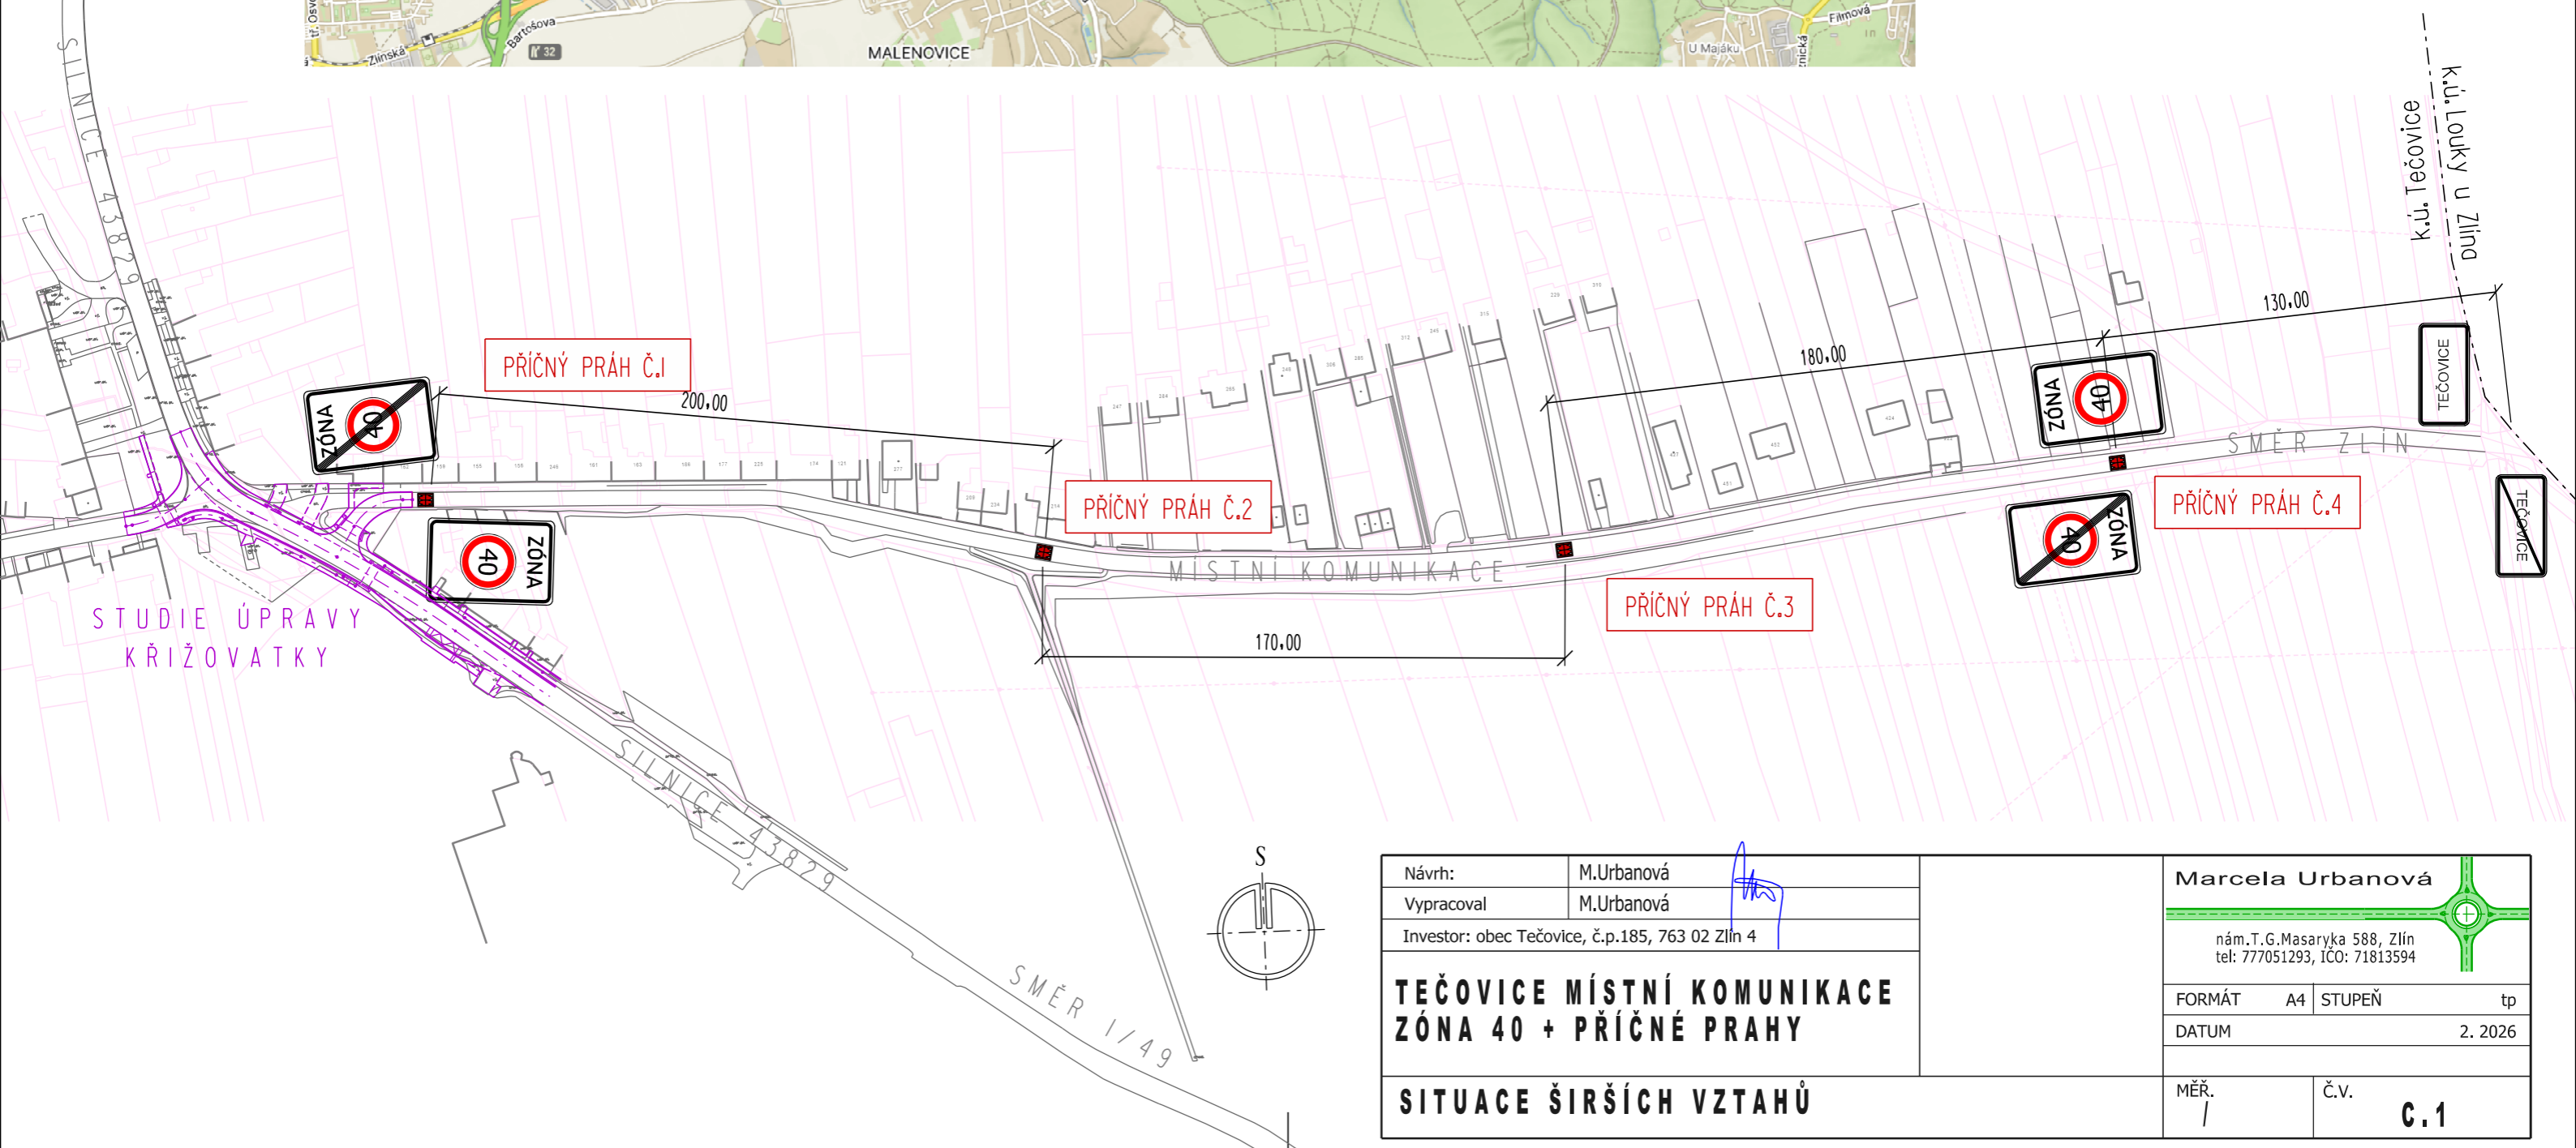Marcela Urbanová			
nám.T.G.Masaryka 588, Zlín tel: 777051293, IČO: 71813594			
FORMÁT	A4	STUPEŇ	tp
DATUM	2. 2026		
MĚŘ.	1	Č.V.	C.1

DOČASNÝ ZPOMALOVACÍ PŘÁH
 TYP POLŠTÁŘ (UMÍSTĚNÍ V OSE JÍZDNÍHO PRUHU)
 - PO REALIZACI REKONSTRUKCE KŘÍŽOVATKY
 PŘÁH ODSTRANĚN - ZÓNA TRVALE

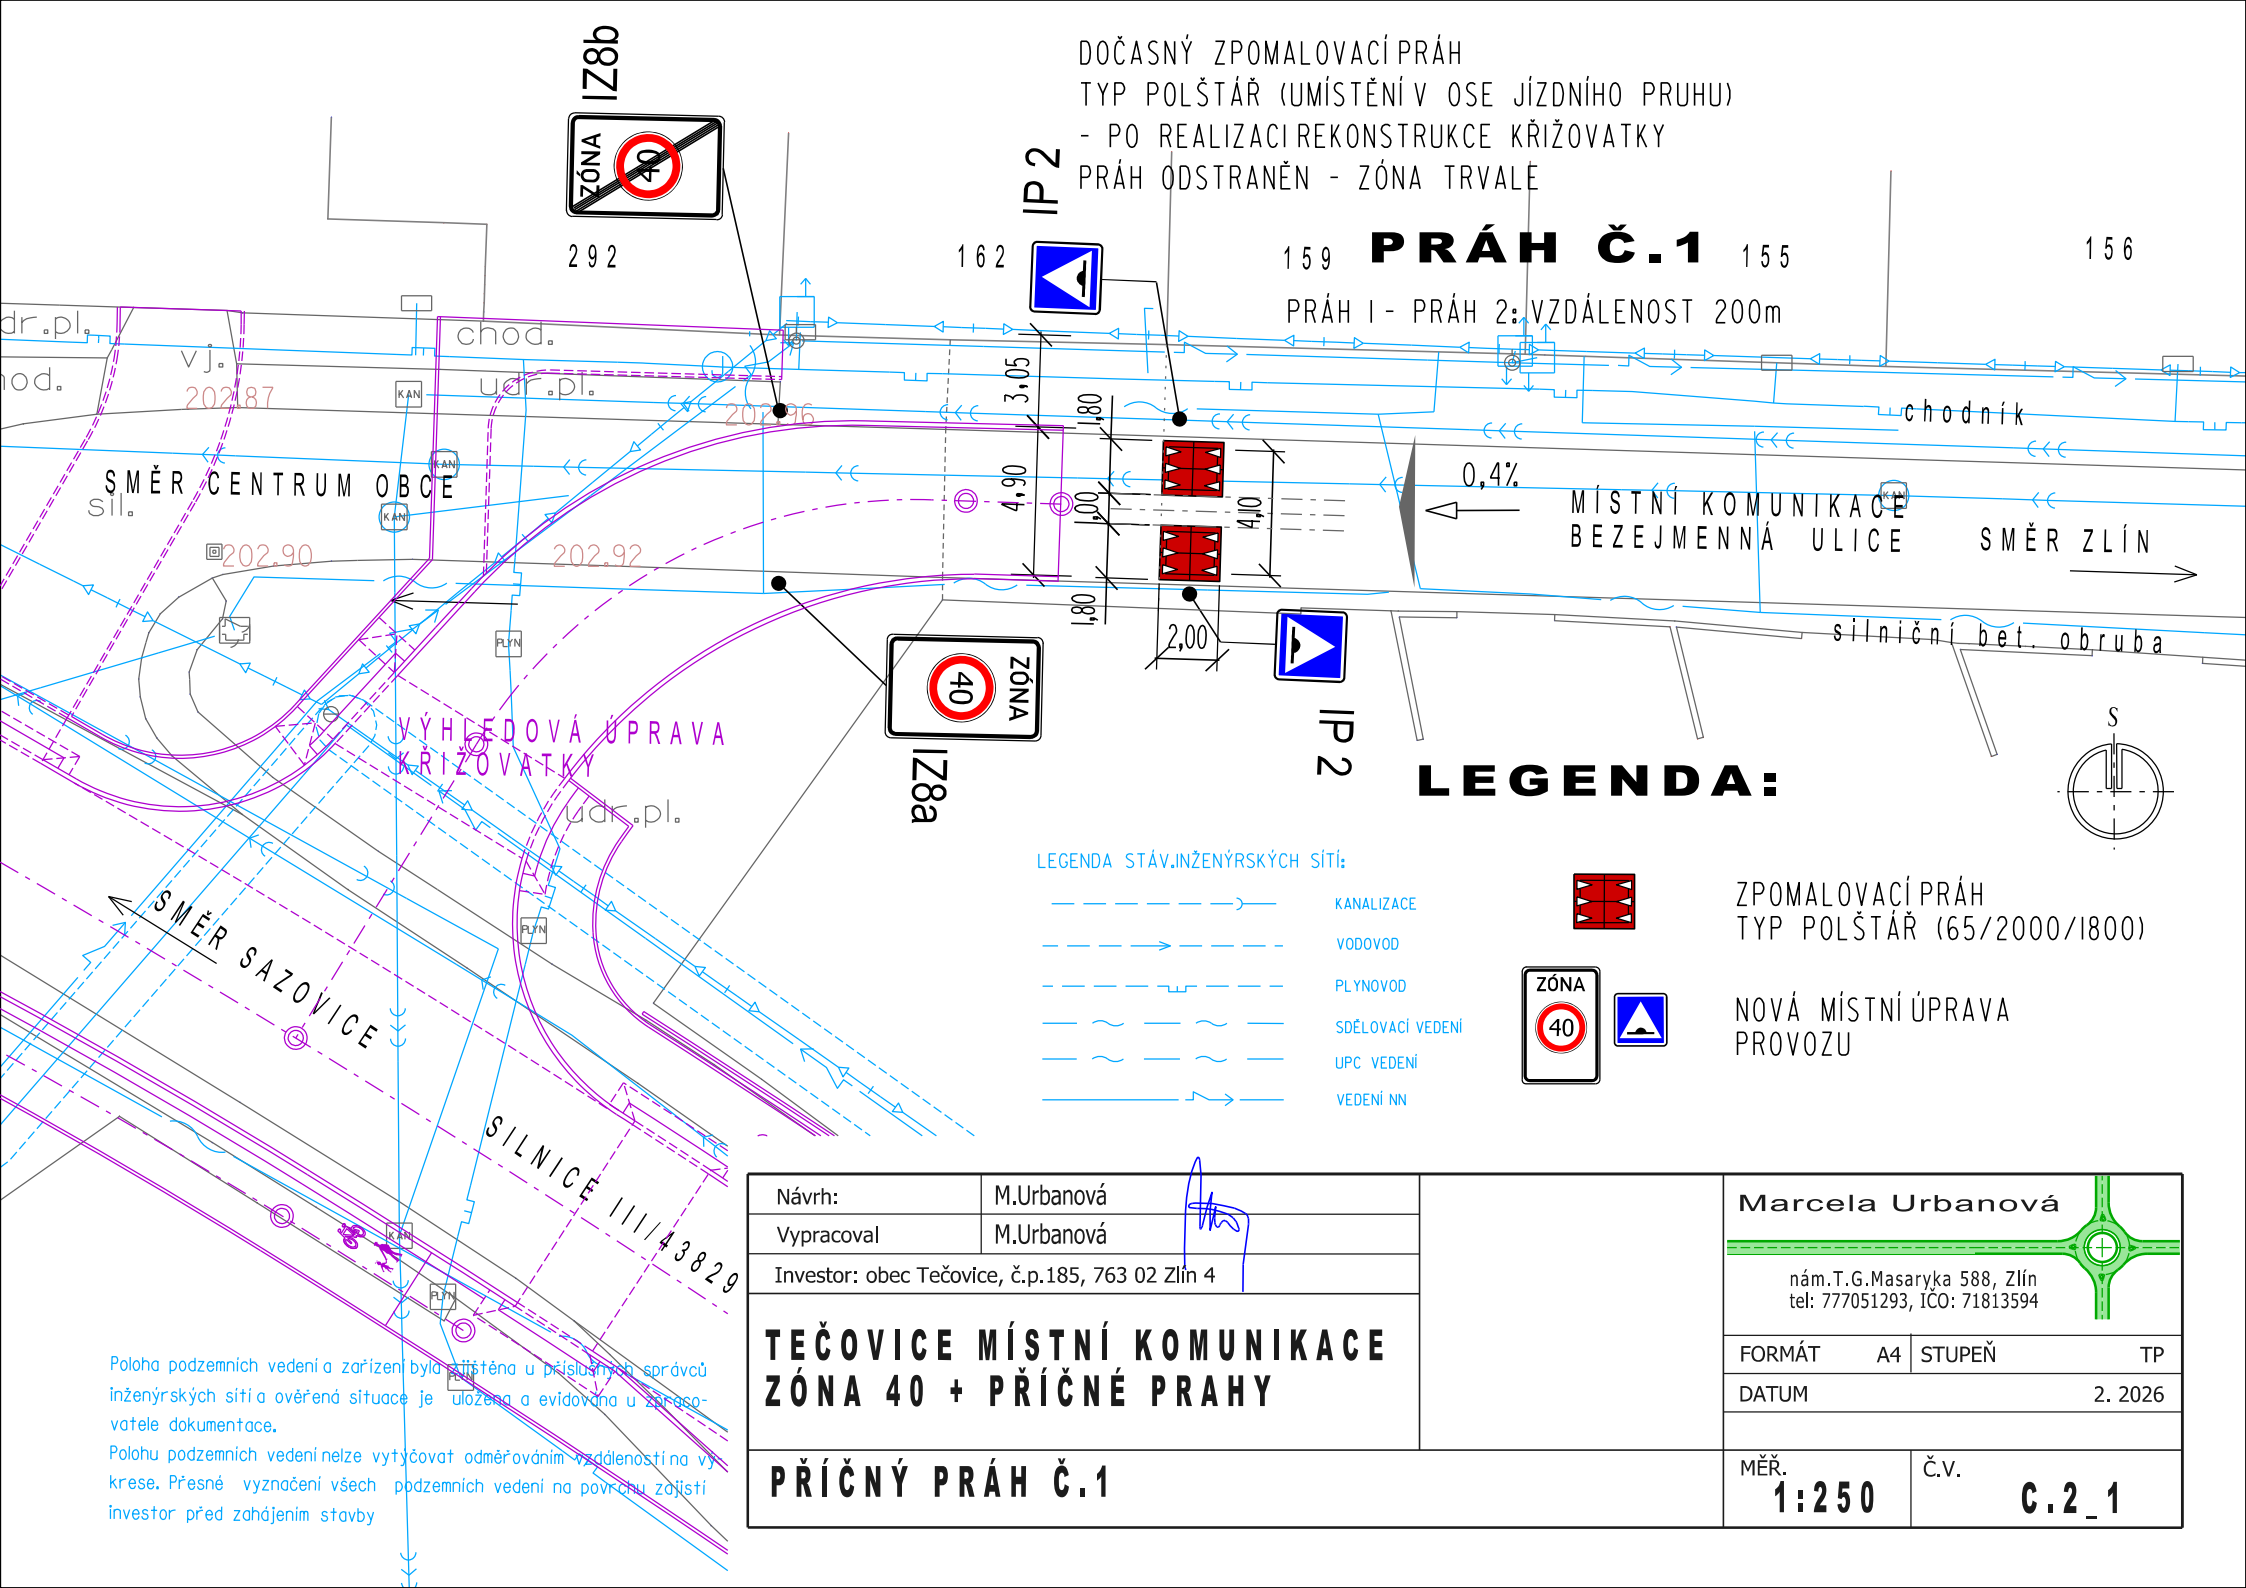


159 **PŘÁH Č.1** 155
 PŘÁH 1 - PŘÁH 2: VZDÁLENOST 200m

LEGENDA:


LEGENDA STÁV. INŽENÝRSKÝCH SÍTÍ:

- KANALIZACE
- VODOVOD
- PLYNOVOD
- SDĚLOVACÍ VEDENÍ
- UPC VEDENÍ
- VEDENÍ NN

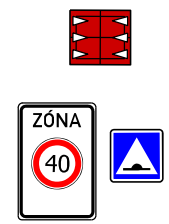

ZPOMALOVACÍ PŘÁH
 TYP POLŠTÁŘ (65/2000/1800)

NOVÁ MÍSTNÍ ÚPRAVA
 PROVOZU

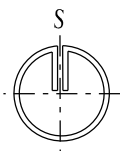


Návrh:	M.Urbanová
Vypracoval:	M.Urbanová
Investor:	obec Tečovice, č.p.185, 763 02 Zlín 4
TEČOVICE MÍSTNÍ KOMUNIKACE ZÓNA 40 + PŘÍČNÉ PRAHY	
PŘÍČNÝ PŘÁH Č.1	

Marcela Urbanová		
nám.T.G.Masaryka 588, Zlín tel: 777051293, IČO: 71813594		
FORMÁT	A4	STUPEŇ TP
DATUM	2. 2026	
MĚŘ.	1:250	Č.V. C.2_1

Poloha podzemních vedení a zařízení byla zjištěna u příslušných správců inženýrských sítí a ověřená situace je uložena a evidována u zpracovatele dokumentace.

Polohu podzemních vedení nelze vytyčovat odměřováním vzdáleností na výkrese. Přesné vyznačení všech podzemních vedení na povrchu zajistí investor před zahájením stavby

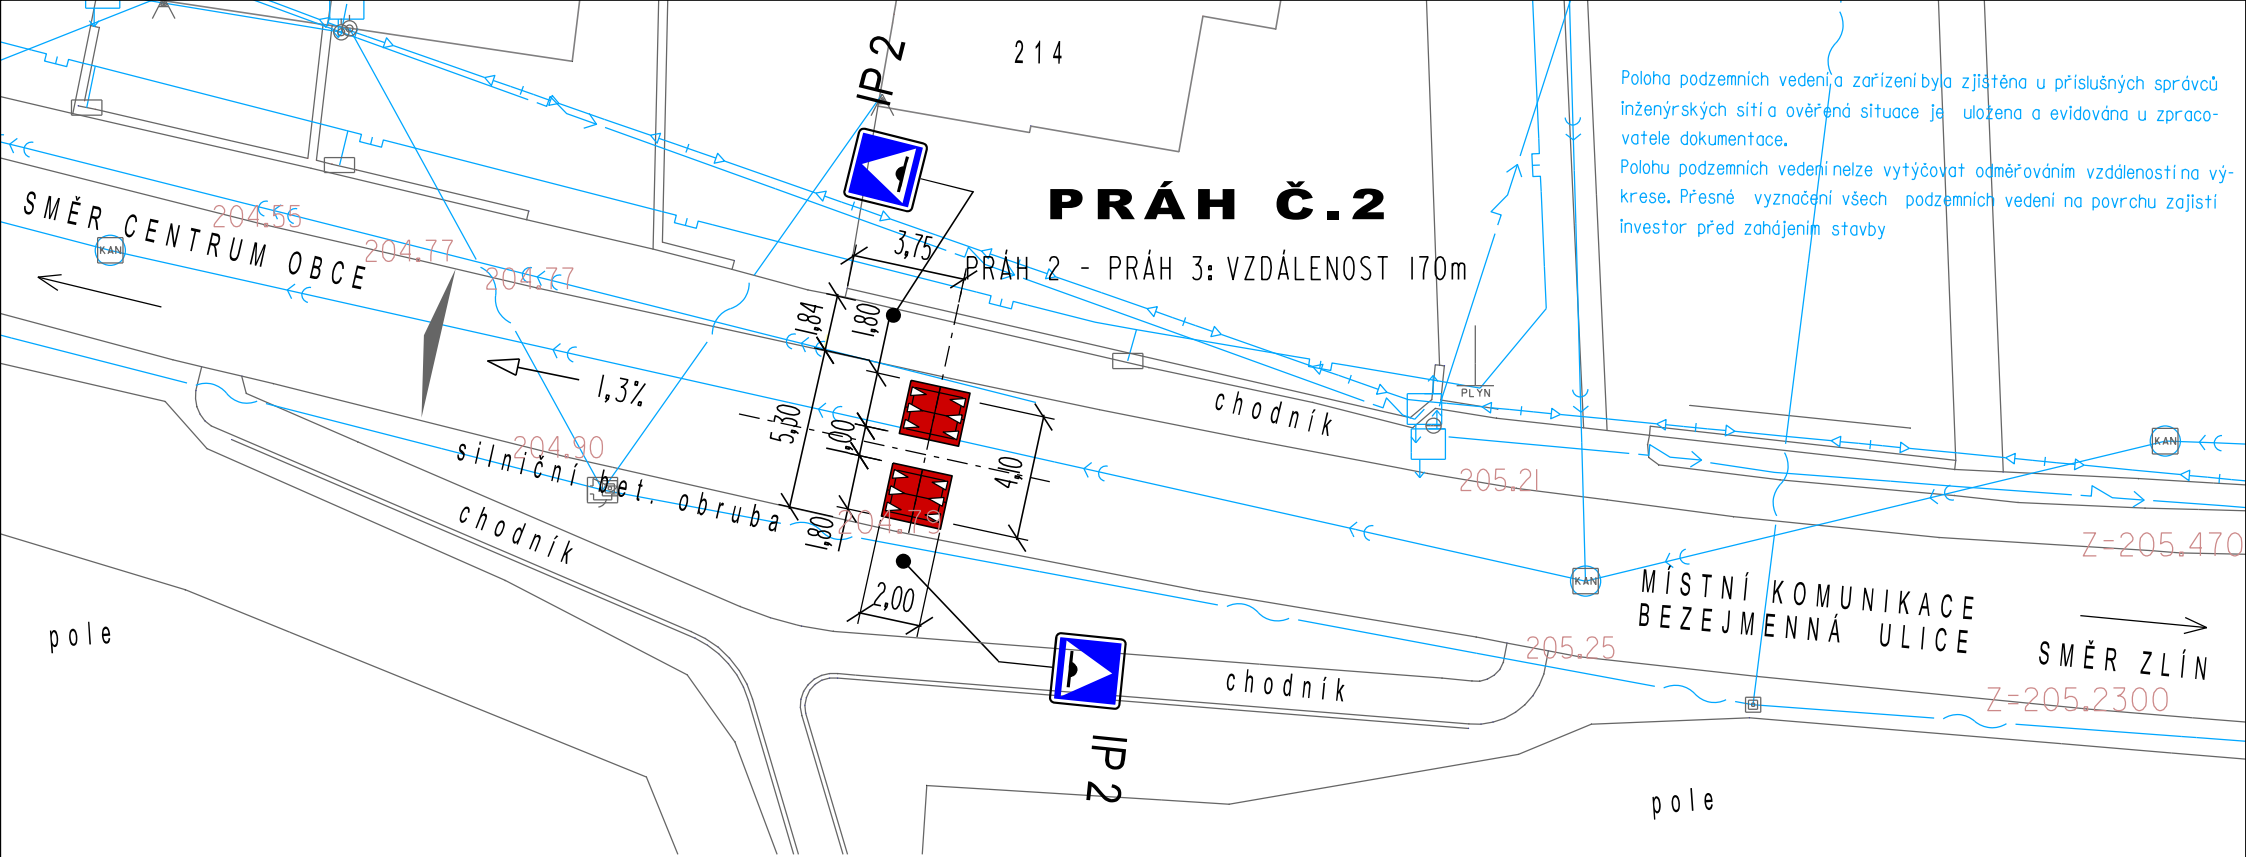


Poloha podzemních vedení a zařízení byla zjištěna u příslušných správců inženýrských sítí a ověřená situace je uložena a evidována u zpracovatele dokumentace.
Polohu podzemních vedení nelze vytýčovat odměřováním vzdáleností na výkrese. Přesné vyznačení všech podzemních vedení na povrchu zajistí investor před zahájením stavby


LEGENDA:




NOVÁ MÍSTNÍ ÚPRAVA PROVOZU

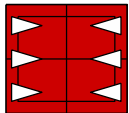


ZPOMALOVACÍ PRÁH
TYP POLŠTÁŘ (65/2000/1800)

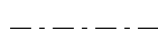

OSA JÍZDNÍHO PÁSU

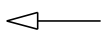

PODÉLNÝ SPÁD KOMUNIKACE

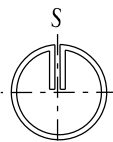

LEGENDA STÁV. INŽENÝRSKÝCH SÍTÍ:

	KANALIZACE
	VODOVOD
	PLYNOVOD
	SDĚLOVACÍ VEDENÍ
	UPC VEDENÍ
	VEDENÍ NN

Návrh:	M. Urbanová
Vypracoval:	M. Urbanová
Investor: obec Tečovice, č.p.185, 763 02 Zlín 4	
TEČOVICE MÍSTNÍ KOMUNIKACE ZÓNA 40 + PŘÍČNÉ PRAHY	
PŘÍČNÝ PRÁH Č.2	

Marcela Urbanová


nám. T.G. Masaryka 588, Zlín
tel: 777051293, IČO: 71813594

FORMÁT A4 STUPEŇ TP

DATUM 2. 2026

MĚŘ.
1:250

Č.v.
C.2_2

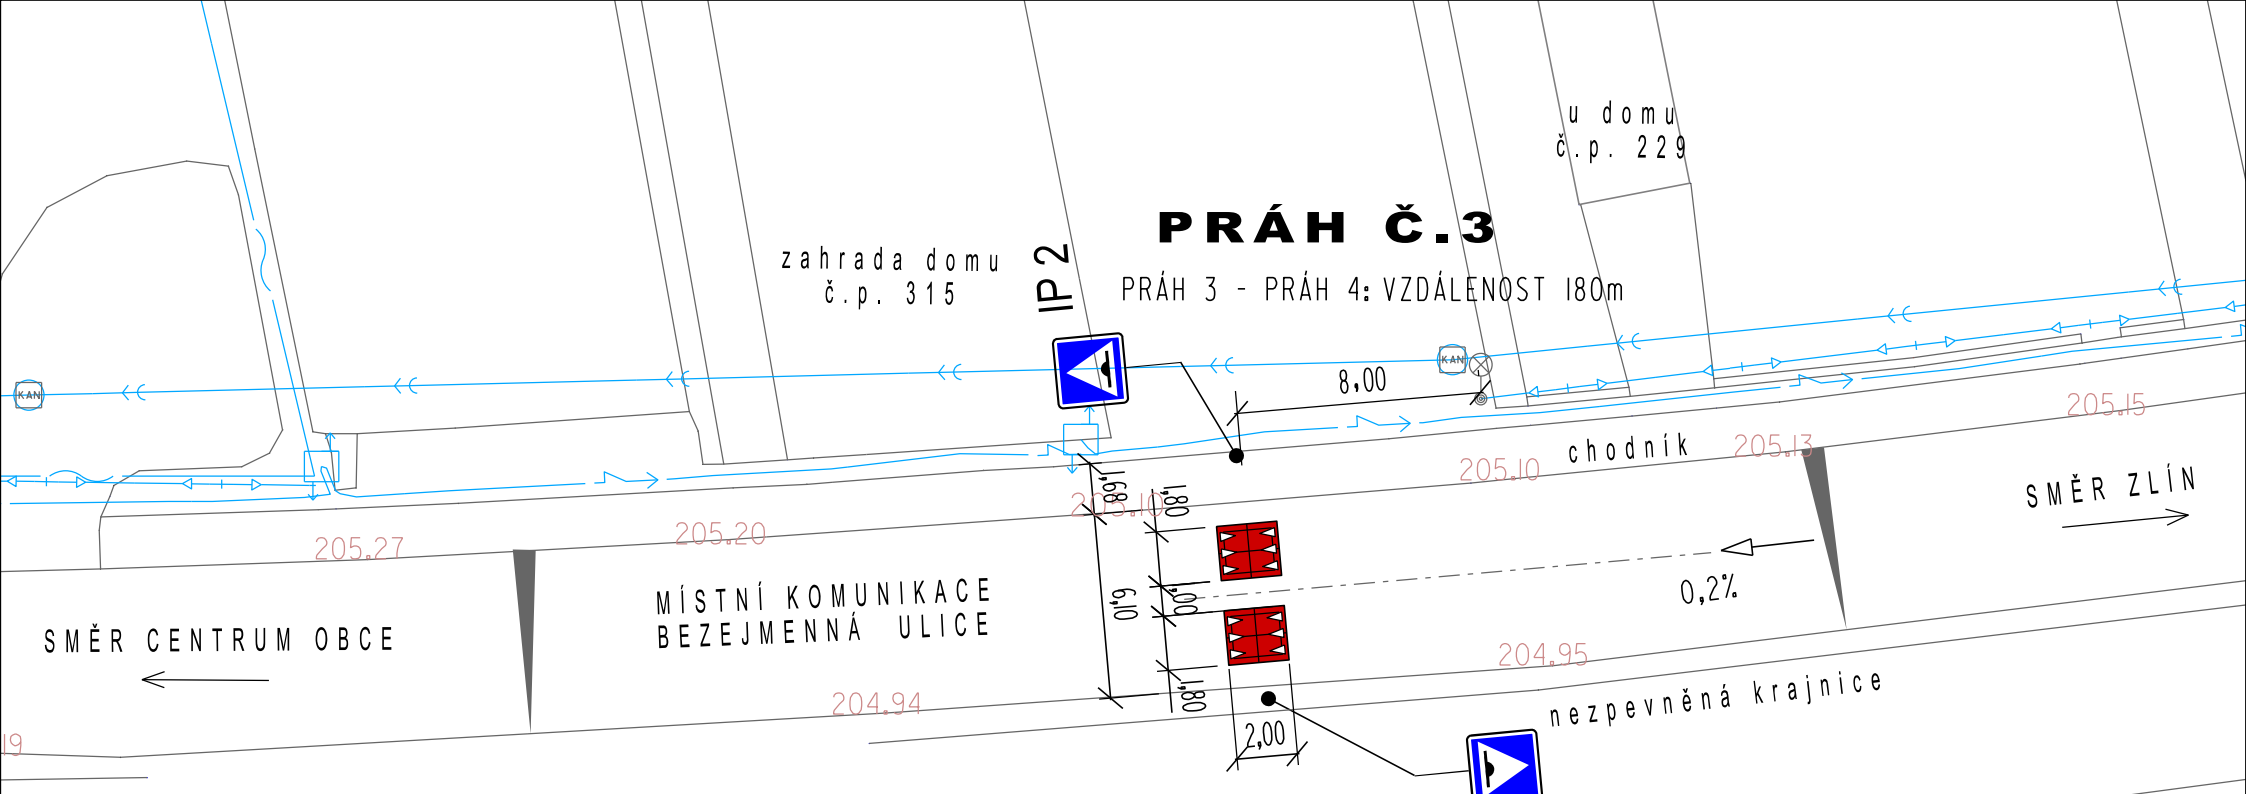

LEGENDA:



ZPOMALOVACÍ PRÁH
TYP POLŠTÁŘ (65/2000/1800)



NOVÁ MÍSTNÍ ÚPRAVA
PROVOZU

LEGENDA STÁV.INŽENÝRSKÝCH SÍTÍ:

- KANALIZACE
- VODOVOD
- PLYNOVOD
- SDĚLOVACÍ VEDENÍ
- UPC VEDENÍ
- VEDENÍ NN

Poloha podzemních vedení a zařízení byla zjištěna u příslušných správců inženýrských sítí a ověřená situace je uložena a evidována u zpracovatele dokumentace.

Polohu podzemních vedení nelze vytýčovat odměřováním vzdáleností na výkrese. Přesné vyznačení všech podzemních vedení na povrchu zajistí investor před zahájením stavby

Návrh:	M.Urbanová						
Vypracoval:	M.Urbanová						
Investor: obec Tečovice, č.p.185, 763 02 Zlín 4							
TEČOVICE MÍSTNÍ KOMUNIKACE ZÓNA 40 + PŘÍČNÉ PRAHY			Marcela Urbanová nám.T.G.Masaryka 588, Zlín tel: 777051293, IČO: 71813594				
PŘÍČNÝ PRÁH Č.3			FORMÁT	A4	STUPEŇ	TP	
			DATUM	2. 2026			
			MĚŘ.	1:250		Č.v.	C.2_3

zahrada
parcela
č.p. 1218

zahrada
parcela
č.p. 1219


zahrada
parcela
č.p. 1223

zahrada domu
č.ev. 1

zahrada domu
č.ev. 4

I 78a

PRÁH Č.4

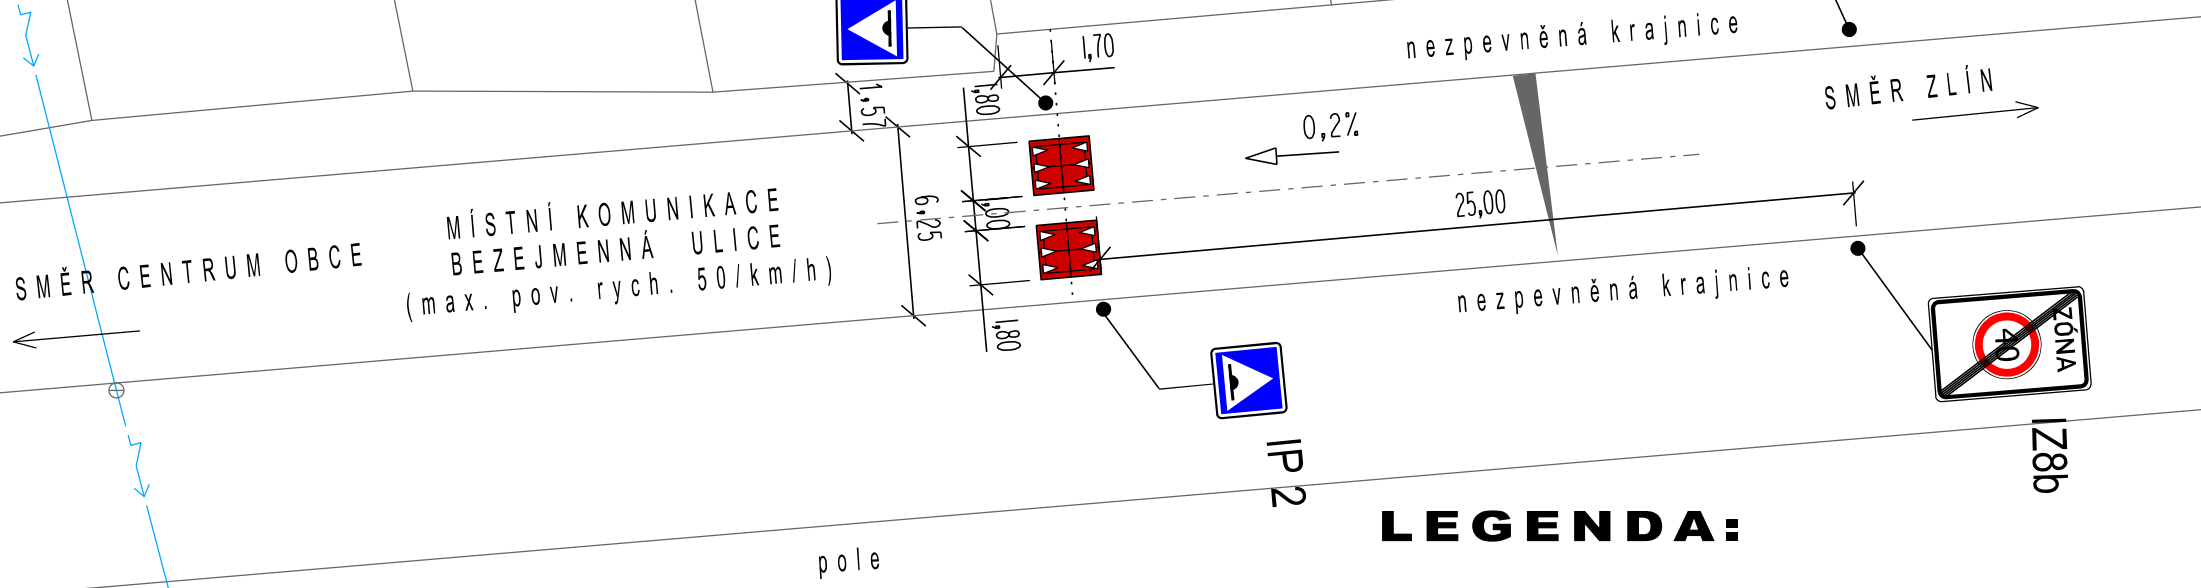

LEGENDA:




ZPOMALOVACÍ PRÁH
TYP POLŠTÁŘ (65/2000/1800)



NOVÁ MÍSTNÍ ÚPRAVA
PROVOZU

LEGENDA STÁV. INŽENÝRSKÝCH SÍTÍ:

- KANALIZACE
- VODOVOD
- PLYNOVOD
- SDĚLOVACÍ VEDENÍ
- UPC VEDENÍ
- VEDENÍ NN

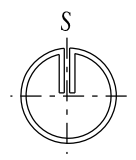

Poloha podzemních vedení a zařízení byla zjištěna u příslušných správců inženýrských sítí a ověřená situace je uložena a evidována u zpracovatele dokumentace.
Polohu podzemních vedení nelze vytýčovat odměřováním vzdáleností na výkrese. Přesné vyznačení všech podzemních vedení na povrchu zajistí investor před zahájením stavby.

Návrh:	M. Urbanová
Vypracoval:	M. Urbanová
Investor: obec Tečovice, č.p. 185, 763 02 Zlín 4	
TEČOVICE MÍSTNÍ KOMUNIKACE ZÓNA 40 + PŘÍČNÉ PRAHY	
PŘÍČNÝ PRÁH Č.4	

Marcela Urbanová		
nám. T.G. Masaryka 588, Zlín tel: 777051293, IČO: 71813594		
FORMÁT	A4	STUPEŇ TP
DATUM	2. 2026	
MĚŘ.	1:250	Č.v. C.2_4