



Tabulka místností					
Číslo	Jméno	Plocha [m ²]	Podlaha	Stěny	Strop
101	ZADVEŘÍ	3,74	DLAŽBA KERAMICKÁ	OMITKA VÁPENNÁ ŠTUKOVÁ	OMITKA VÁPENNÁ ŠTUKOVÁ
102	PŘEDSÍŇ WC ŽENY	1,87	DLAŽBA KERAMICKÁ	OMITKA VÁPENNÁ ŠTUKOVÁ	OMITKA VÁPENNÁ ŠTUKOVÁ
103	WC ŽENY	1,62	DLAŽBA KERAMICKÁ	OMITKA VÁPENNÁ ŠTUKOVÁ	OMITKA VÁPENNÁ ŠTUKOVÁ
104	WC MUŽI	1,62	DLAŽBA KERAMICKÁ	OMITKA VÁPENNÁ ŠTUKOVÁ	OMITKA VÁPENNÁ ŠTUKOVÁ
105	PISOAR	1,87	DLAŽBA KERAMICKÁ	OMITKA VÁPENNÁ ŠTUKOVÁ	OMITKA VÁPENNÁ ŠTUKOVÁ
106	PŘEDSÍŇ WC MUŽI	1,87	DLAŽBA KERAMICKÁ	OMITKA VÁPENNÁ ŠTUKOVÁ	OMITKA VÁPENNÁ ŠTUKOVÁ
107	ÚKLID	1,46	DLAŽBA KERAMICKÁ	OMITKA VÁPENNÁ ŠTUKOVÁ	OMITKA VÁPENNÁ ŠTUKOVÁ
108	DENNÍ MÍSTNOST	12,14	DLAŽBA KERAMICKÁ	OMITKA VÁPENNÁ ŠTUKOVÁ	OMITKA VÁPENNÁ ŠTUKOVÁ

Celková plocha [m²]: 26,19

LEGENDA MATERIÁLŮ

OBVODOVÉ ZDIVO Z CIHELNÝCH TVÁRNIC POROTHERM TL. 300 mm
NA MALTU CEMENTOVOU MC 5,0 MPa

NENOSNÉ ZDIVO (PŘÍČKY) Z CIHEL. TVÁRNIC POROTHERM TL. 125 mm
NA MALTU CEMENTOVOU MC 5,0 MPa

ZDIVO Z CIHEL PLNÝCH CP 10 NA MALTU MC 5,0 MPa


ZDIVO Z CIHEL DUTÝCH DVOUTĚROVÝCH NA MALTU MC 5,0 MPa

ŽELEZOBETON

ŠTEŘKOPISKOVÝ PODSYP


BETON B20

ROSTLÁ ZEMLINA

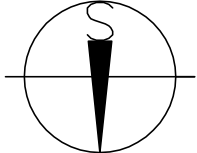

POZNÁMKA:

V PŘÍPADĚ NESOULADU V JEDNOTLIVÝCH VÝKRESECH PD (NAPŘ. KÓTY, DIMENZE ATD.) NUTNO KONTAKTOVAT PROJEKTANTA
PARAPETNÍ DESKY BUDOU PROVEDENY DLE NÁVRHU INTERIÉRU
VNITŘNÍ DVEŘE BUDOU DŘEVĚNÉ SAPELLI DO DŘEVĚNÉ ZARUBNĚ–POVRCHOVÁ ÚPRAVA FÓLIE
OTVORY PRO DVEŘE A OKNA VYZDÍVAT PŘESNĚ, NEROZŠÍŘOVAT. PLASTOVÉ VÝROBKY BUDOU PROVEDENY JAKO ATYP.
PO OBVODU MÍSTNOSTI BUDE V TL. PODLAH OSAZENA IZOLACE MIRALON, KTERÁ SE PO PROVEDENÍ PODLAH ZAŘÍZNĚ
VEŠKERÉ MŘÍŽKY DO FASÁDY BUDOU DODÁVKOU STAVBY – BAREVNÉ ŘEŠENÍ BUDE UPŘESNĚNO DODAVATELI STAVBY
PROJEKTANTEM. NA ROZÍCH STĚN POUŽÍVAT PODOMITKOVÉ LIŠTY.
VŠECHNY OBKLADY STĚN BUDOU NA ROZÍCH, U ZÁRUBNÍ A PŘECHODU NA OMITKU OPATŘENY PLASTOVÝMI LIŠTAMI.
VEŠKERÉ PŘECHODY A STYKY RŮZNÝCH MATERIÁLŮ, (OCEL, CHLA, ŽELEZOBETON BUDOU OPATŘENY SKL.TKANINOU)
NAD DVEŘMI ŠÍŘĚ 600 MM BUDOU PŘEKLADY NAHRAZENY 2x OCEL. PROFILY Ø 12 mm
PŘÍ ZDĚNÍ JE NUTNO DODRŽOVAT TECHNOLOGICKÝ POSTUP DANÝ FIRMOU POROTHERM

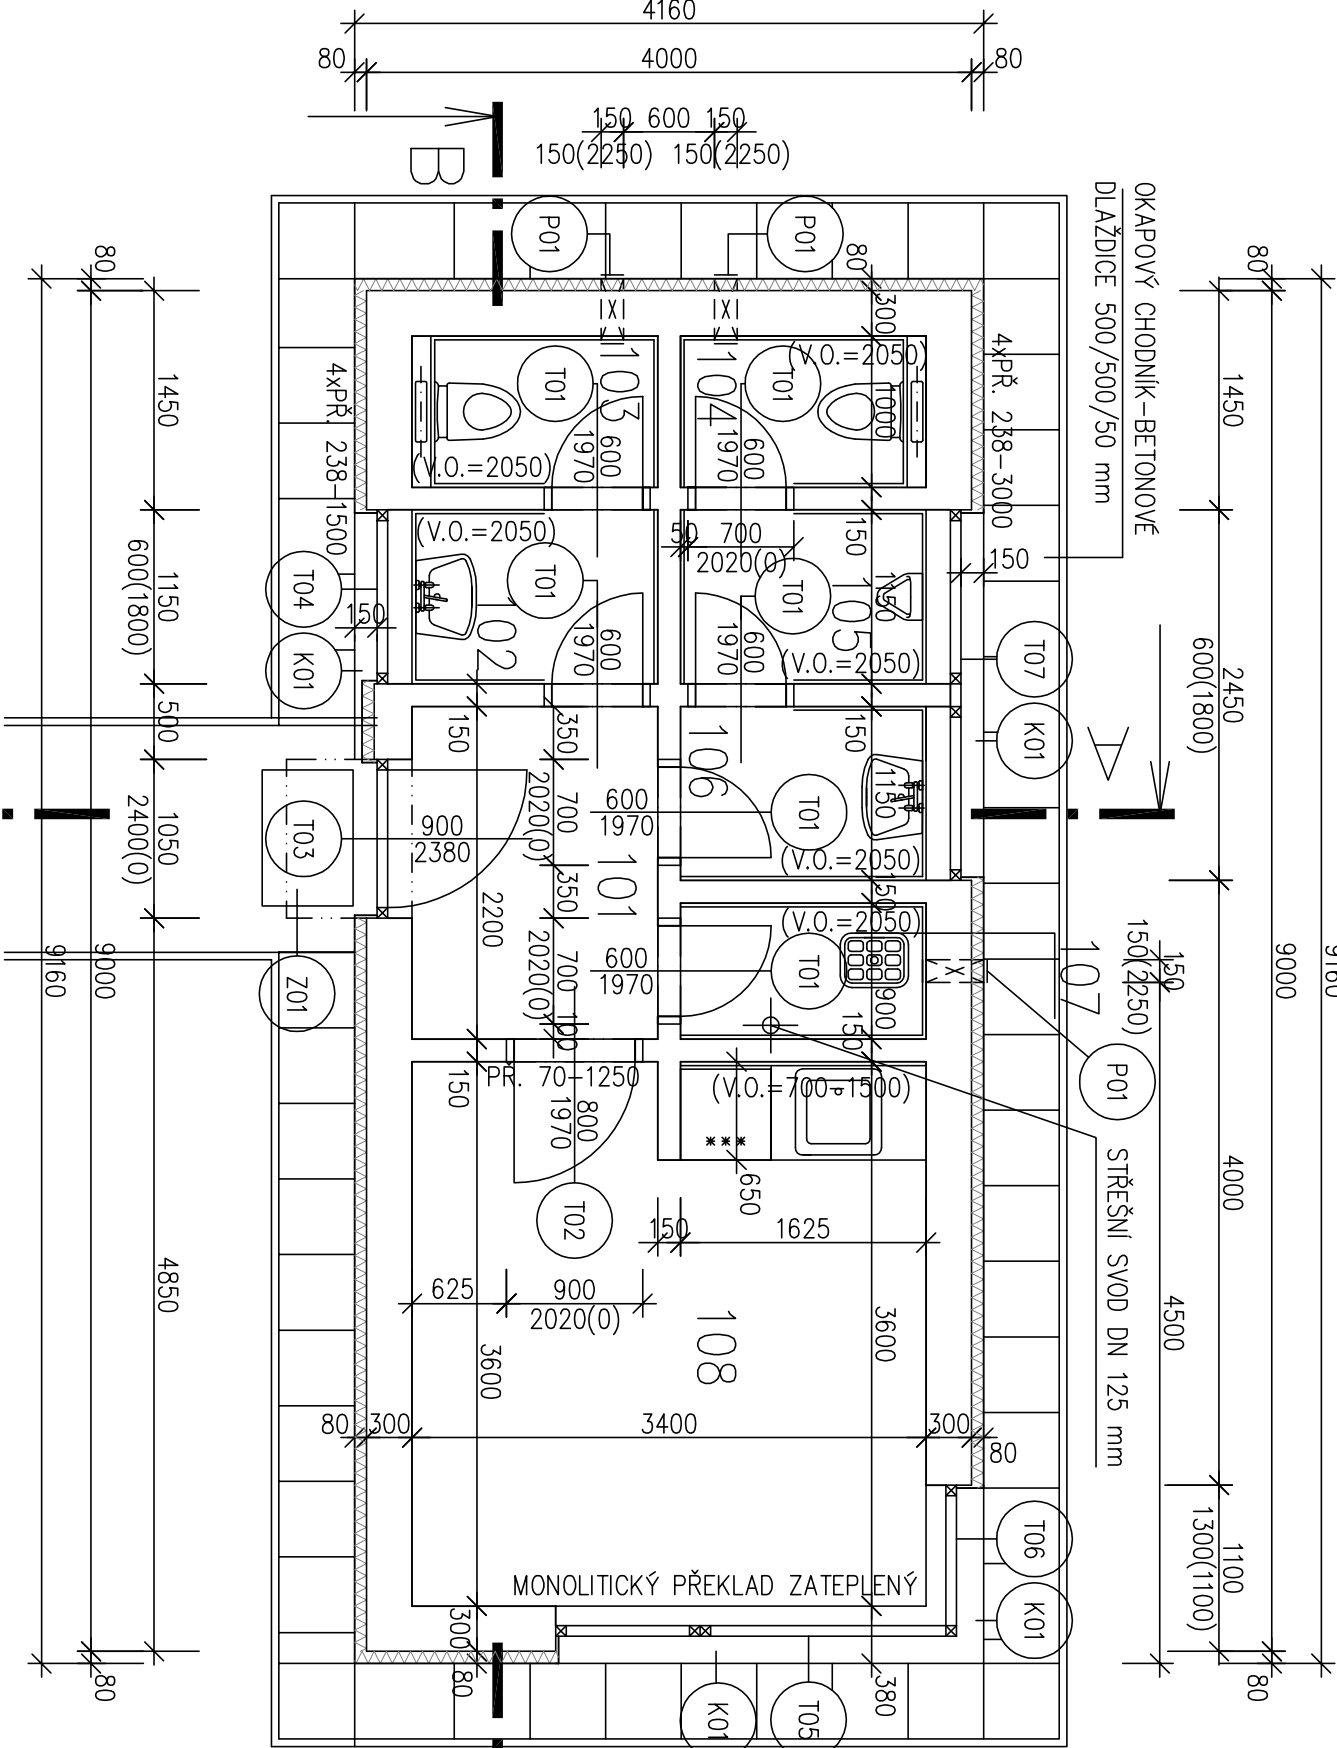

ZODPOVĚDNÝ PROJEKTANT			VYPRACOVAL		KONTROLOVAL	
ING. PETR TKADLEC			ING. VLADIMÍR UCHYTIL		ING. PETR TKADLEC	
INVESTOR : MĚSTO OTROKOVICE						
STAVBA OTROKOVICE–SOCIA LNÍ ZAŘÍZENÍ ŘIDIČŮ MHD						
OBJEKT SO 01–SOCIA LNÍ ZÁZEMÍ						
STAVEBNÍ ŘEŠENÍ						
OBSAH						
PŮDORYS 1 NADZEMNÍHO PODLAŽÍ						
			 PROJEKCE A REALIZACE SPOL. S R. O. STAVEB ZLÍN			
DATUM			ŘÍJEN 2008			
FORMÁT			2 A4			
ÚČEL			PROJEKT SP			
ZAK. ČÍSLO			OTR 6 116–08			
ARCH. ČÍSLO			A–OTR 6 116–08			
MĚR.			Č.V.			
1:50			SA 102			