


ETAPA 2



Legenda:

- trasa po chodce po schodišti
- oplocené zázemí a místo stavby (oprava rampy)
- IP12+225 stávající DZ
- B28 navržené DZ

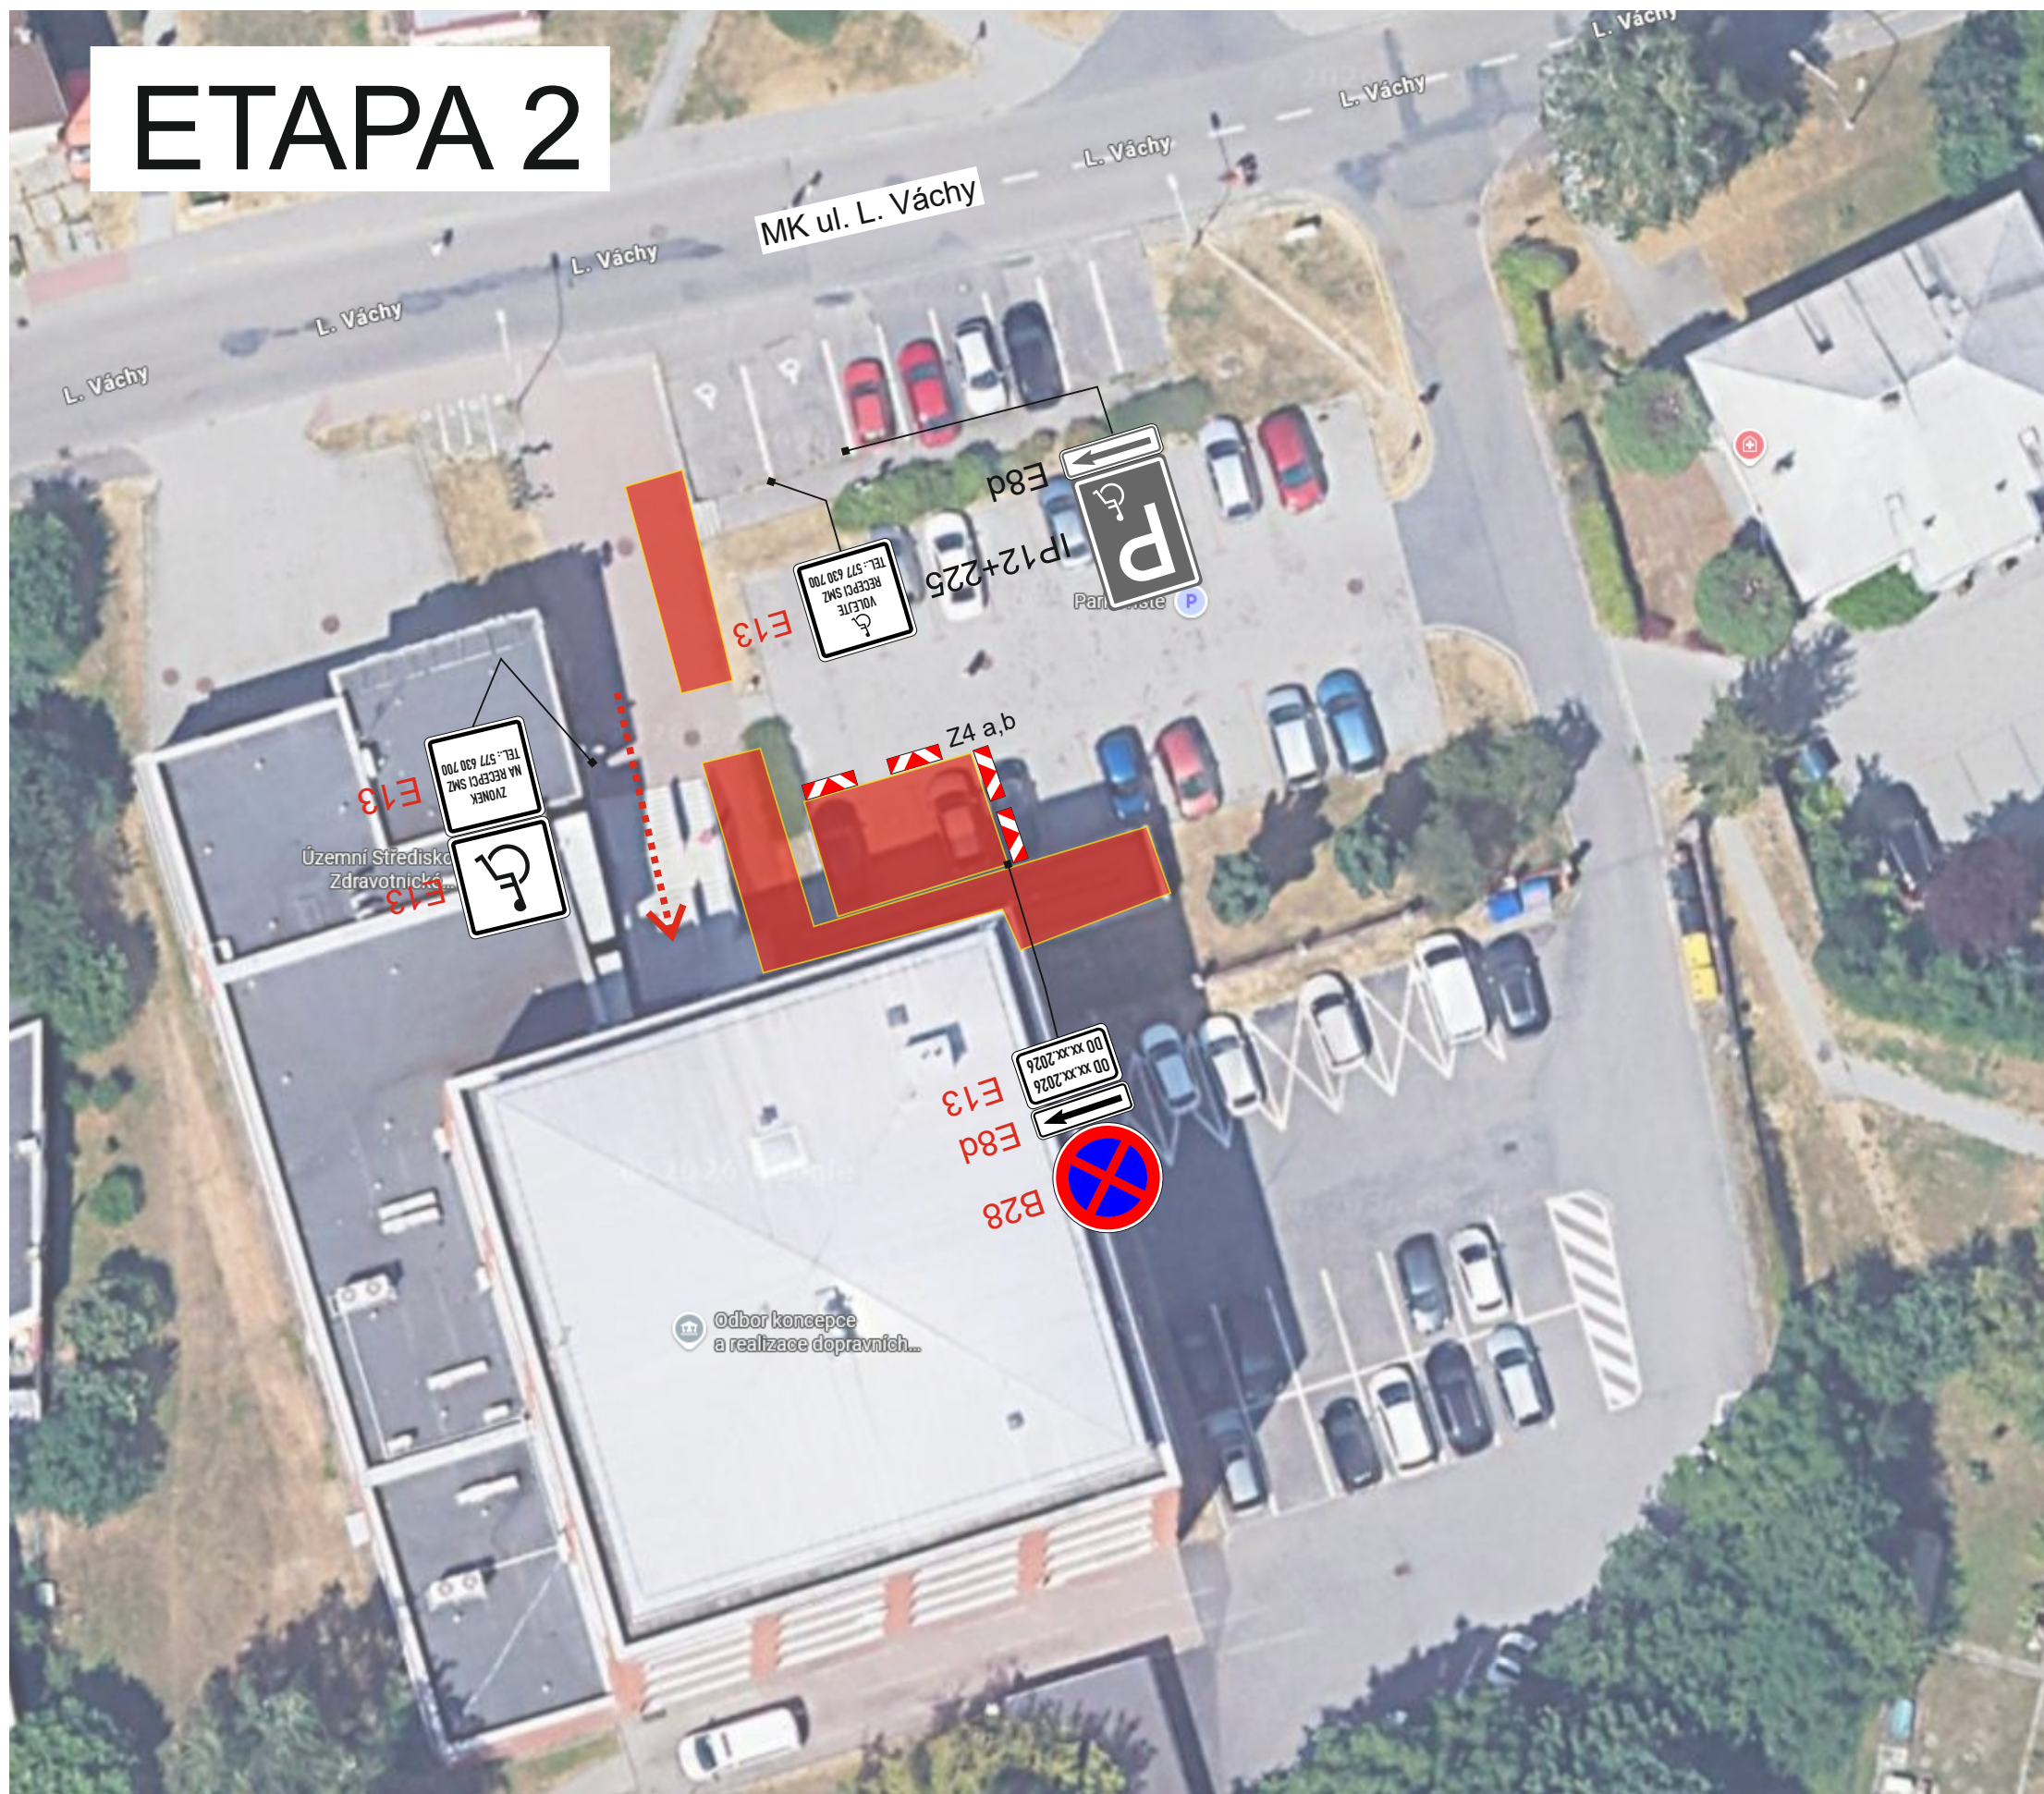

VÝDOZ s.r.o.
VÝROBA DOPRAVNÍCH ZNAČEK
Parková 488, 768 21 Kvasice, tel.: 775 716 377
www.vydoz.cz

Zadavatel: JASY Vsetín s.r.o.

Datum: 2.6.2026

Zpracoval: Bc. David Zelenka

Název stavby: PŘECHODNÁ ÚPRAVA PROVOZU

„OPRAVA VSTUPU DO BUDOVY UL. L. VÁCHY 602“

