




ÚZEMNÍ PLÁN DOUBRAVY - změna č. 1

VÝKRES ZÁKLADNÍHO ČLENĚNÍ ÚZEMÍ

Návrh změny

0 50 100 200 500 m

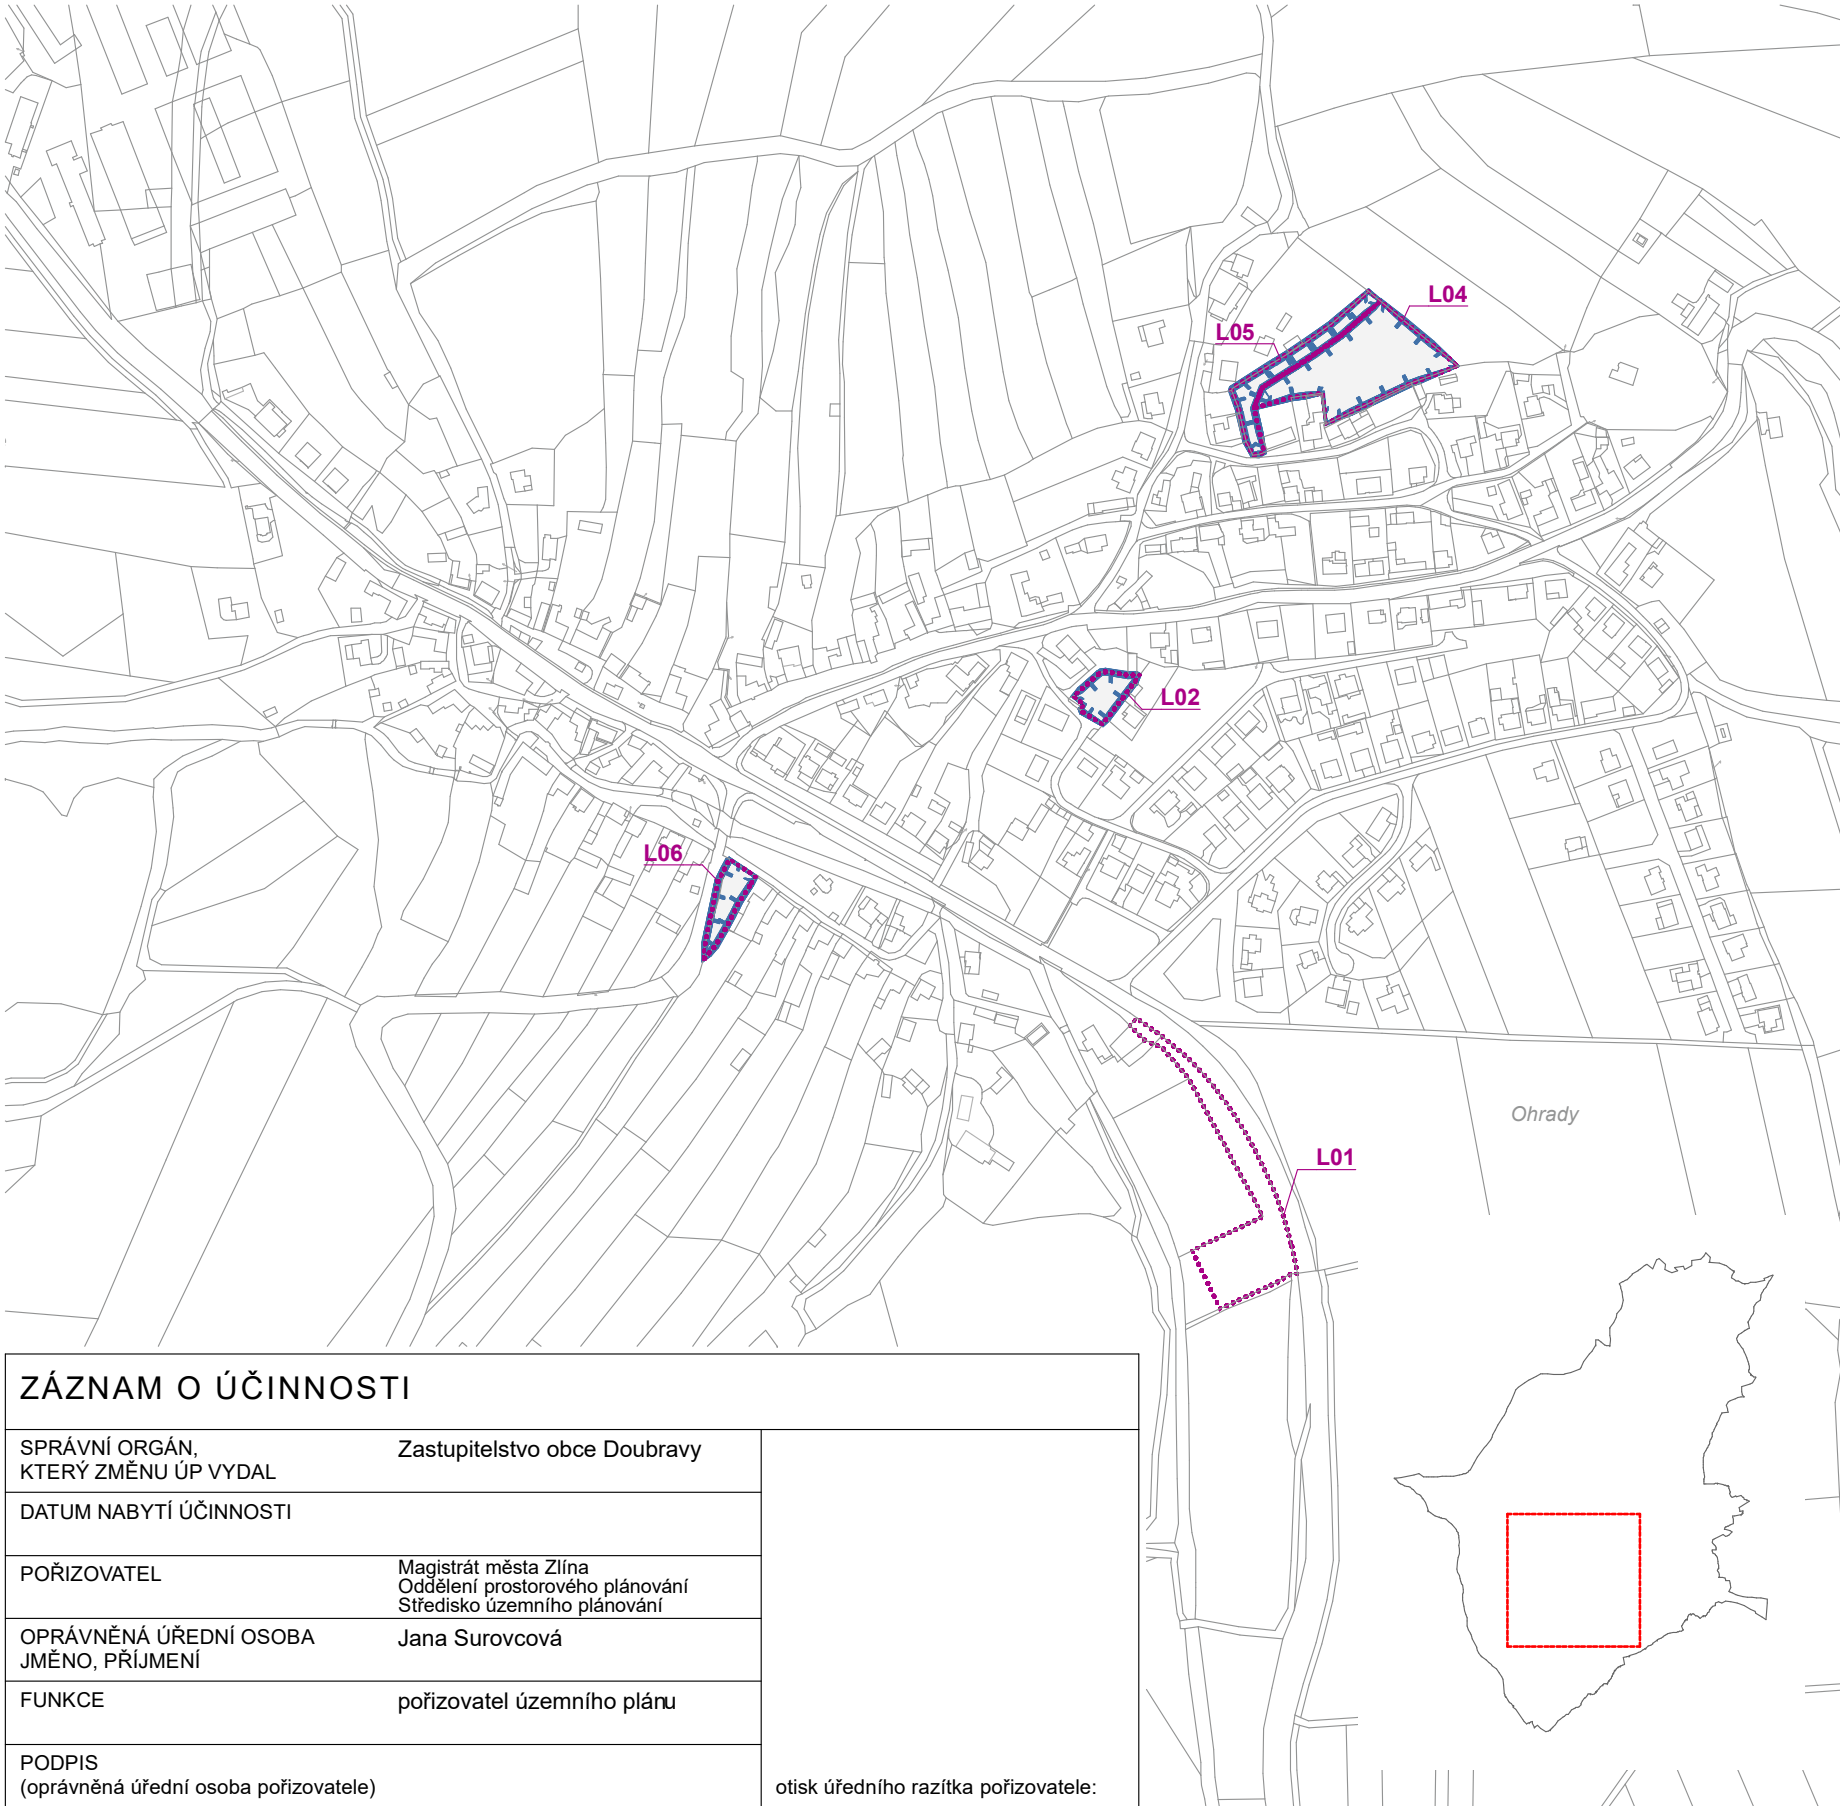

LEGENDA:

- L01** HRANICE LOKALIT ZMĚNY
VČETNĚ OZNAČENÍ
- PARCELNÍ KRESBA
- VNIŘNÍ KRESBA PARCEL
- ZASTAVĚNÉ ÚZEMÍ

ozn. lokality	popis změny
L01	Nově vymezená zastavitelná plocha Z.101.
L02	Nově vymezená zastavitelná plocha Z.102.
L04	Nově vymezená zastavitelná plocha Z.103.
L05	Nově vymezená zastavitelná plocha Z.104.
L06	Nově vymezená zastavitelná plocha Z.105.

	výtisk č.:	otisk autorizačního razítka:
--	------------	------------------------------

Příloha č. 2

GENERÁLNÍ PROJEKTANT: Ing. Lubor Sawicki IČ 73878481 Ohrada 1854 755 01 Vsetín			
ZODPOVĚDNÝ PROJEKTANT: Ing. Lubor Sawicki, autorizovaný architekt ČKA 3654 gsm + 420 604 859 068 lubor.sawicki@seznam.cz		VYPRACOVAL: Ing. Lubor Sawicki	
OBJEDNATEL: OBEC DOUBRAVY	STUPEŇ: SPOLEČNÉ / VEŘEJNÉ PROJEDNÁNÍ	Č. ZAKÁZKY: 03_26	DATUM: 7/2026
ÚZEMNÍ PLÁN DOUBRAVY - změna č. 1 s prvky regulačního plánu VÝKRES ZÁKLADNÍHO ČLENĚNÍ ÚZEMÍ Návrh změny		MĚŘÍTKO 1:5000	Č. VÝKRESU A/II.1