




ÚZEMNÍ PLÁN DOUBRAVY - změna č. 1

HLAVNÍ VÝKRES

Návrh změny

0 50 100 200 500 m

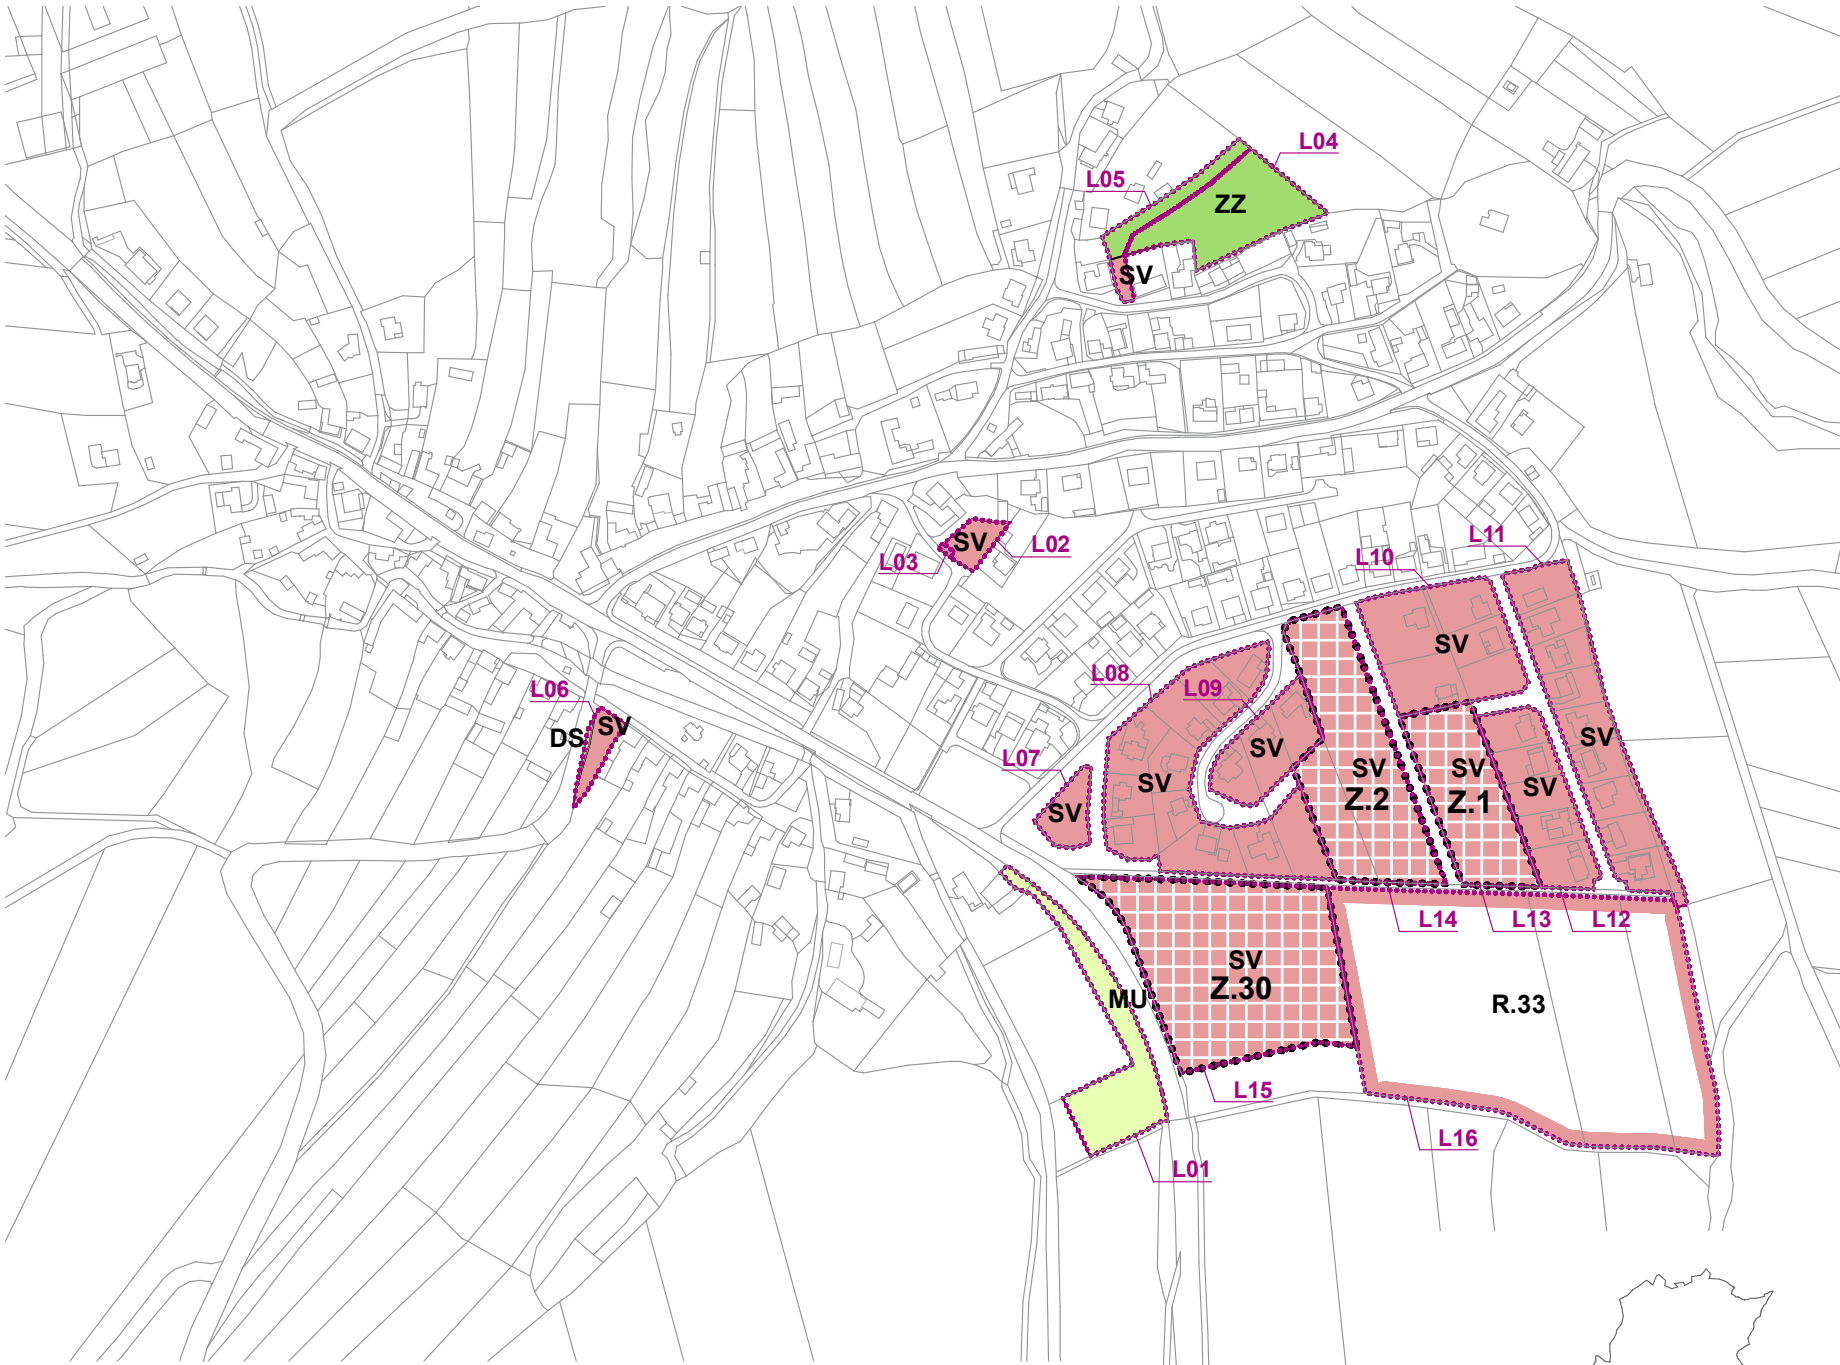

ZÁZNAM O ÚČINNOSTI

SPRÁVNÍ ORGÁN, KTERÝ ZMĚNU ÚP VYDAL Zastupitelstvo obce Doubravy

DATUM NABYTÍ ÚČINNOSTI

POŘIZOVATEL Magistrát města Zlína
Oddělení prostorového plánování
Středisko územního plánování

OPRÁVNĚNÁ ÚŘEDNÍ OSOBA JMÉNO, PŘÍJMENÍ Jana Surovcová

FUNKCE pořizovatel územního plánu

PODPIS (oprávněná úřední osoba pořizovatele)

otisk úředního razítka pořizovatele:

LEGENDA:



HRANICE LOKALIT ZMĚNY
VČETNĚ OZNAČENÍ



PARCELNÍ KRESBA

VNIŘNÍ KRESBA PARCEL

PLOCHY S ROZDÍLNÝM ZPŮSOBEM VYUŽITÍ


STAV	NÁVRH	REZERVA
SV	SV	R.1
ZZ		
MU		

SMÍŠENÉ OBYTNÉ VENKOVSKÉ

ZELEŇ ZAHRADNÍ A SADOVÁ

SMÍŠENÉ KRAJINNÉ VŠEOBECNÉ

ozn. lokality	popis změny
L01	Stabilizovaná MU se mění na návrhovou OS s ozn. Z.101.
L02	Část stabilizované SV se mění na návrhovou BH s ozn. Z.102.
L03	Část stabilizované SV se mění na stabilizovanou PU.
L04	Část stabilizované ZZ se mění na návrhovou SV s ozn. Z.103.
L05	Část stabilizované ZZ a SV se mění na návrhovou DX s ozn. Z.104.
L06	Část stabilizované SV a DS se mění na návrhovou OV s ozn. Z.105.
L07	Stabilizovaná SV se mění na stabilizovanou BI.
L08	Stabilizovaná SV se mění na stabilizovanou BI.
L09	Stabilizovaná SV se mění na stabilizovanou BI.
L10	Stabilizovaná SV se mění na stabilizovanou BI.
L11	Stabilizovaná SV se mění na stabilizovanou BI.
L12	Stabilizovaná SV se mění na stabilizovanou BI.
L13	Návrhová SV s ozn. Z.1 se mění na návrhovou BI s ozn. Z.1.
L14	Návrhová SV s ozn. Z.2 se mění na návrhovou BI s ozn. Z.2.
L15	Návrhová SV s ozn. Z.30 se mění na návrhovou BI s ozn. Z.30.
L16	Výhled SV s ozn. R.33 se mění na výhled BI s ozn. R.33.

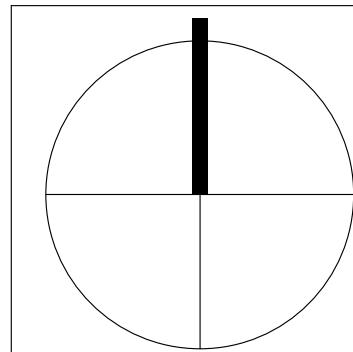

výtisk č.:

otisk autorizačního razítka:

Příloha č. 2

GENERÁLNÍ PROJEKTANT:
Ing. Lubor Sawicki | IČ 73878481 | Ohrada 1854 | 755 01 Vsetín

ZODPOVĚDNÝ PROJEKTANT:
Ing. Lubor Sawicki, autorizovaný architekt ČKA 3654
gsm + 420 604 859 068 | lubor.sawicki@seznam.cz

VYPRACOVAL:
Ing. Lubor Sawicki

OBJEDNATEL: STUPEŇ:
OBEC DOUBRAVY SPOLEČNÉ / VEŘEJNÉ PROJEDNÁNÍ

Č. ZAKÁZKY: DATUM:
03_26 7/2026

ÚZEMNÍ PLÁN DOUBRAVY - změna č. 1

s prvky regulačního plánu

HLAVNÍ VÝKRES

Návrh změny

MĚŘÍTKO

1:5000

Č. VÝKRESU

A/II.2