



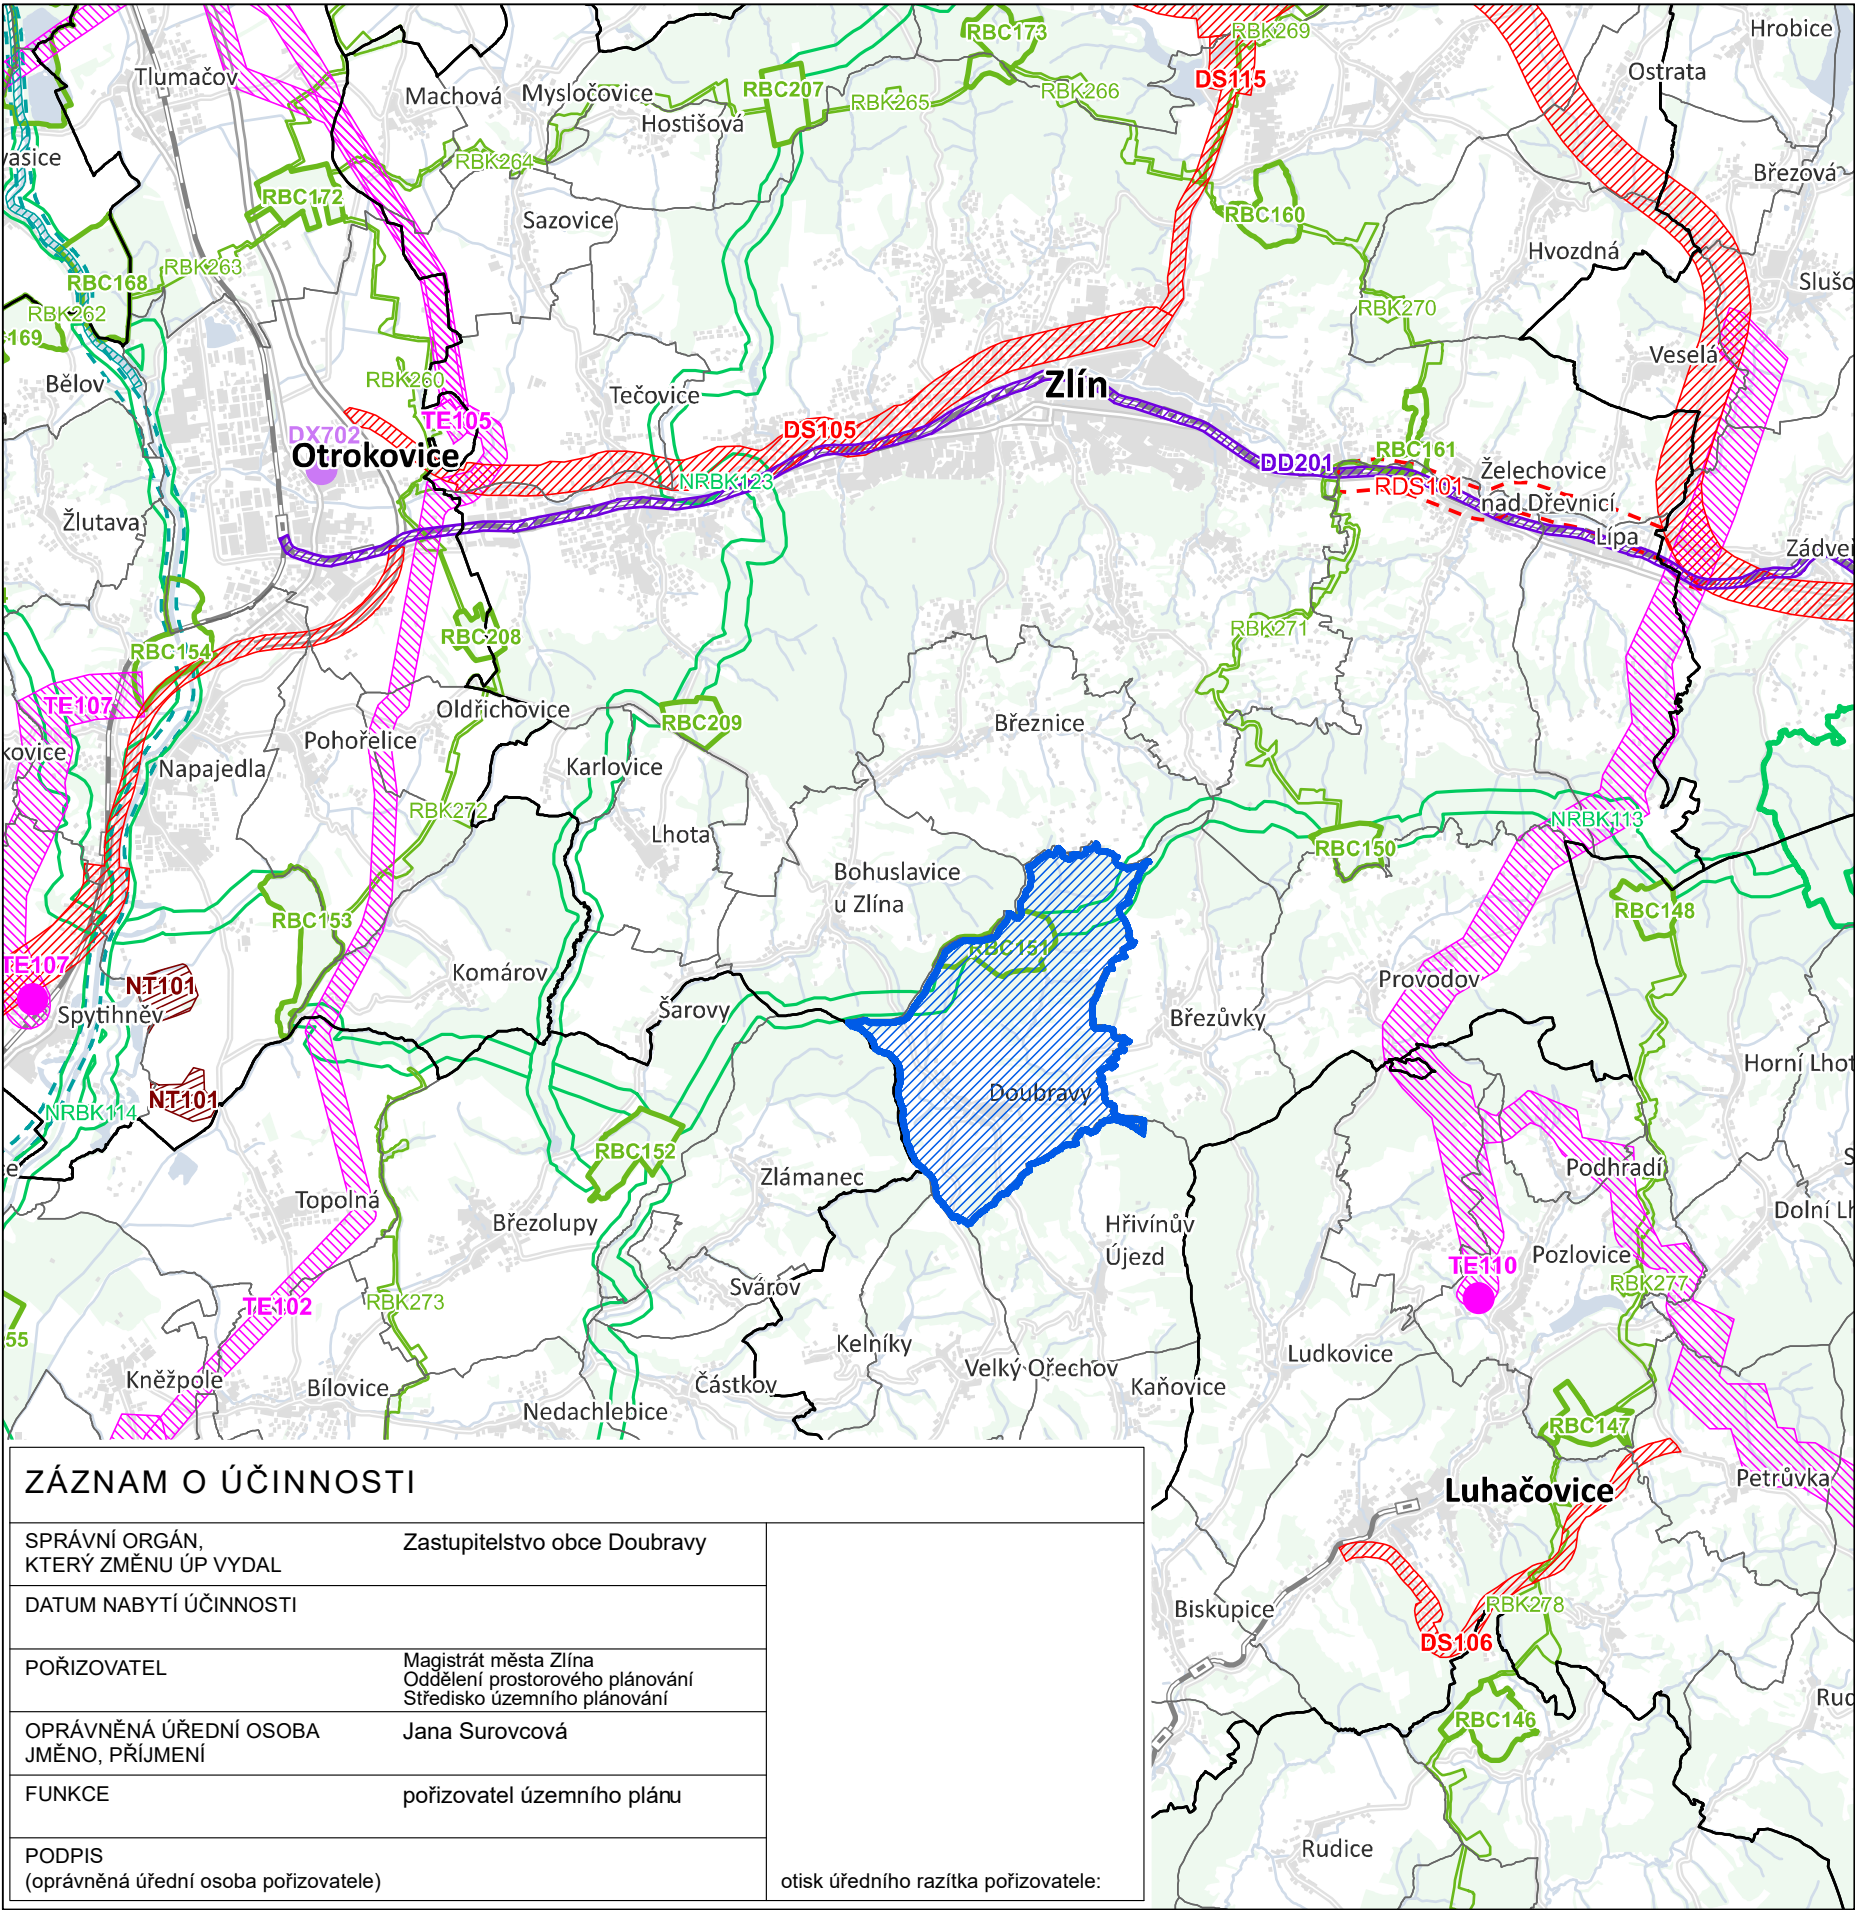

ÚZEMNÍ PLÁN DOUBRAVY - změna č. 1

VÝKRES ŠIRŠÍCH VZTAHŮ

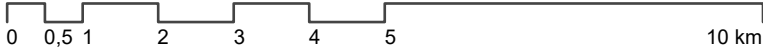

ZÁZNAM O ÚČINNOSTI		
SPRÁVNÍ ORGÁN, KTERÝ ZMĚNU ÚP VYDAL	Zastupitelstvo obce Doubravy	otisk úředního razítka pořizovatele:
DATUM NABYTÍ ÚČINNOSTI		
POŘIZOVATEL	Magistrát města Zlína Oddělení prostorového plánování Středisko územního plánování	
OPRÁVNĚNÁ ÚŘEDNÍ OSOBA JMÉNO, PŘÍJMENÍ	Jana Surovcová	
FUNKCE	pořizovatel územního plánu	
PODPIS (oprávněná úřední osoba pořizovatele)		

Jevy informativní

- hranice ORP
- hranice obce
- dálnice
- silnice I. třídy
- silnice II. a III. třídy
- ulice, jiná komunikace
- ulice
- železniční trať
- železniční stanice a zastávka
- budova
- povrchový vodní tok
- podpovrchový vodní tok
- vodní plocha
- zástavba, budova
- plochy lesa
- řešené území

Jevy schvalované

Plochy a koridory dopravní infrastruktury

- dopravní infrastruktura jiná (překladiště)
- silniční doprava
- drážní doprava
- vodní doprava

Plochy a koridory technické infrastruktury

- elektroenergetika
- elektroenergetika

Plochy pro těžbu nerostů

- těžba nerostů

Plochy a koridory územního systému ekologické stability

- nadregionální biocentrum
- nadregionální biokoridor
- regionální biocentrum
- regionální biokoridor

Plochy a koridory územních rezerv

- silniční doprava
- vodní doprava

výtisk č.:

otisk autorizačního razítka:

Příloha č. 4

GENERÁLNÍ PROJEKTANT: Ing. Lubor Sawicki IČ 73878481 Ohrada 1854 755 01 Vsetín			
ZODPOVĚDNÝ PROJEKTANT: Ing. Lubor Sawicki, autorizovaný architekt ČKA 3654 gsm + 420 604 859 068 lubor.sawicki@seznam.cz		VYPRACOVAL: Ing. Lubor Sawicki	
OBJEDNATEL: OBEC DOUBRAVY	STUPEŇ: SPOLEČNĚ / VEŘEJNÉ PROJEDNÁNÍ	Č. ZAKÁZKY: 03_26	DATUM: 7/2026
ÚZEMNÍ PLÁN DOUBRAVY - změna č. 1 s prvky regulačního plánu		MĚŘITKO 1:100000	Č. VÝKRESU B/II.1
VÝKRES ŠIRŠÍCH VZTAHŮ			

Mapový podklad: ZÚR ZK