


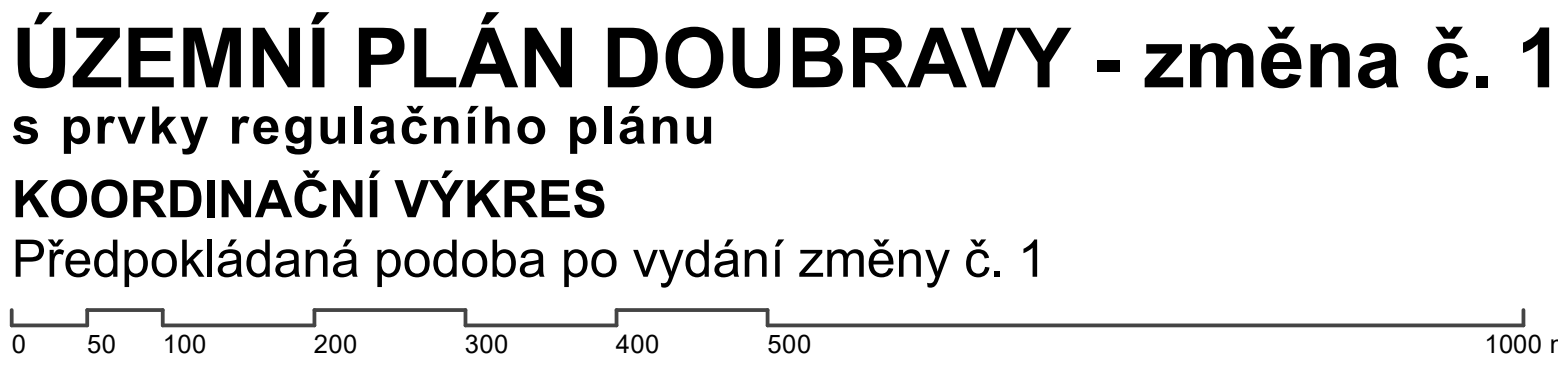

obec BŘEZNICE
k. ú. Březnice u Zlína

obec BŘEZŮVKY
k. ú. Březůvky

obec HŘIVÍNŮV ÚJEZD
k. ú. Hřivínův Újezd

obec VELKÝ OŘECHOV
k. ú. Velký Ořechov

[illegible]

SI	SV	OK	OS		
SV	OK	OS			
SV	SV	R.1			
NI					
OK	OK				
OK	OS				
OS					
DX					
DK	DK				
TX	TW				
PU					
TO					
WZ					
VT					
PK					
ZK					
ZK	Z2K				
NI	NI				
AU					
AX					
AX					
AX					

ÚZEMNÍ SYSTÉM EKOLOGICKÉ STABILITY	
	LOKÁLNÍ BIOCENTRUM
	LOKÁLNÍ BIOKORIDOR
	REGIONÁLNÍ BIOCENTRUM
	NADREGIONÁLNÍ BIOKORIDOR

ZÁZNAM O ÚČINNOSTI

SPRAVNÝ ORGÁN, KTERÝ ZMĚNU ÚP VYDAL	Zastupitelstvo obce Doubravky
DATUM NABÝTÍ ÚČINNOSTI	
PŮRIZOVATEL	Magistr města Zlín Oddělení prostorového plánování Středisko územního plánování
OPRAVNĚNÁ ÚŘEDNÍ OSOBA JMÉNO, PŘÍJMĚNÍ	Jana Surovcová
FUNKCE	půrizovatel (územního plánu)
PODPIS (opravněná úřední osoba pořizovatele)	otisk úředního razítka pořizovatele:

	výsledek č.:	otisk autorizačního razítka:
--	--------------	------------------------------

Příloha č. 4 GENERÁLNÍ PROJEKTANT: Ing. Lubor Sawicki IČ 73878481 Ohrada 1854 755 01 Vsetín		
ZODPOVĚDNÝ PROJEKTANT: Ing. Lubor Sawicki, autorizovaný architekt, OČA 3054 IČM 429 044 650 006 Ing. Lubor Sawicki IČM 429 044 650 006		
OBJEDNATEL: OBEC DOUBRAVY	STUPEŇ: SPOLEČNĚ VEŘEJNĚ PROJEKOVANÉ	VYPRACOVAL: Ing. Lubor Sawicki Č. ZAKÁZKY: 03_26 DATUM: 7/2026
UZEŇNÍ PLÁN DOUBRAVY - změnā č. 1 a prvky regulačního plānu KOORDINACNÍ VÝKRES Předpokládanā podoba po vydání změnā č. 1		
MĚŘITKO 1:50000		Č. VÝKRESU B/II.2

LEGENDA:

KULTURA		
		ÚZEMÍ KRAJIN
		ARCHE
		NEMO
		PAMÁTK

		SILNÍ
		SILNÍ
		ZASTÁ
		IZOCH
		OCHRA
		REGIO

OCHRANA PŘÍRODY, KRAJIN
NATURE

	LOKALNOST
	ZVLÁŠŤA
	OCHRANA

	VÝZNA
	VZDÁL
	INVES

			LINIE F
			LINIE H
			MICO

	MIGRA
	MIGRA

VOCNÍ HOSPODÁŘSTVÍ		VOCNÍ
		PŘERUŠENÍ

		ČERPA
		PŘIRO

		VCON
--	--	------

KANALIZACE

	ČIŠTÍRNA COPADNÍCH VOD
	PÁTEŘNÍ STOKA JEDNOTNÉ KANALIZACE
	PÁTEŘNÍ STOKA SPŁAŠKOVÉ KANALIZACE

DISTRIBUČNÍ TRAFOSTANICE

	VENKOVNÍ KABELOVÉ VEDENÍ ELEKTRICKÉ SÍTĚ NN 0,4 KV
	REGULAČNÍ STANICE PLYNU
	VTL PLYNOVOD
	STL PLYNOVOD

	BEZPEČNOSTNÍ PÁSMA VÝSTĚ PLYNOVODU
	RADIORELEOVÁ TRASA
	DÁLKOVÝ TELEKOMUNIKAČNÍ KABEL
	TELEKOMUNIKAČNÍ KABEL

☐		OSTATNÍ JEVY
☐		SESUVNÉ ÚZEMÍ
☒		OBJEKT POŽÁRNÍ OCHRANY
☒		OBJEKT CIVILNÍ OCHRANY
