




DETAIL PRACOVNÍHO MÍSTA

- montáž a demontáž stavebního jeřábu (mimo pracovní dny)
- výjezd proběhne couváním na silnici I/49, tento manévř bude zajištěn dostatečným počtem řádně proškolených a vybavených odpovědných osob vybavených terči pro střídavý provoz Z8d
- vyklizací DZ B28 + E13 + E8 bude osazeno týden před plánovanou uzavírkou

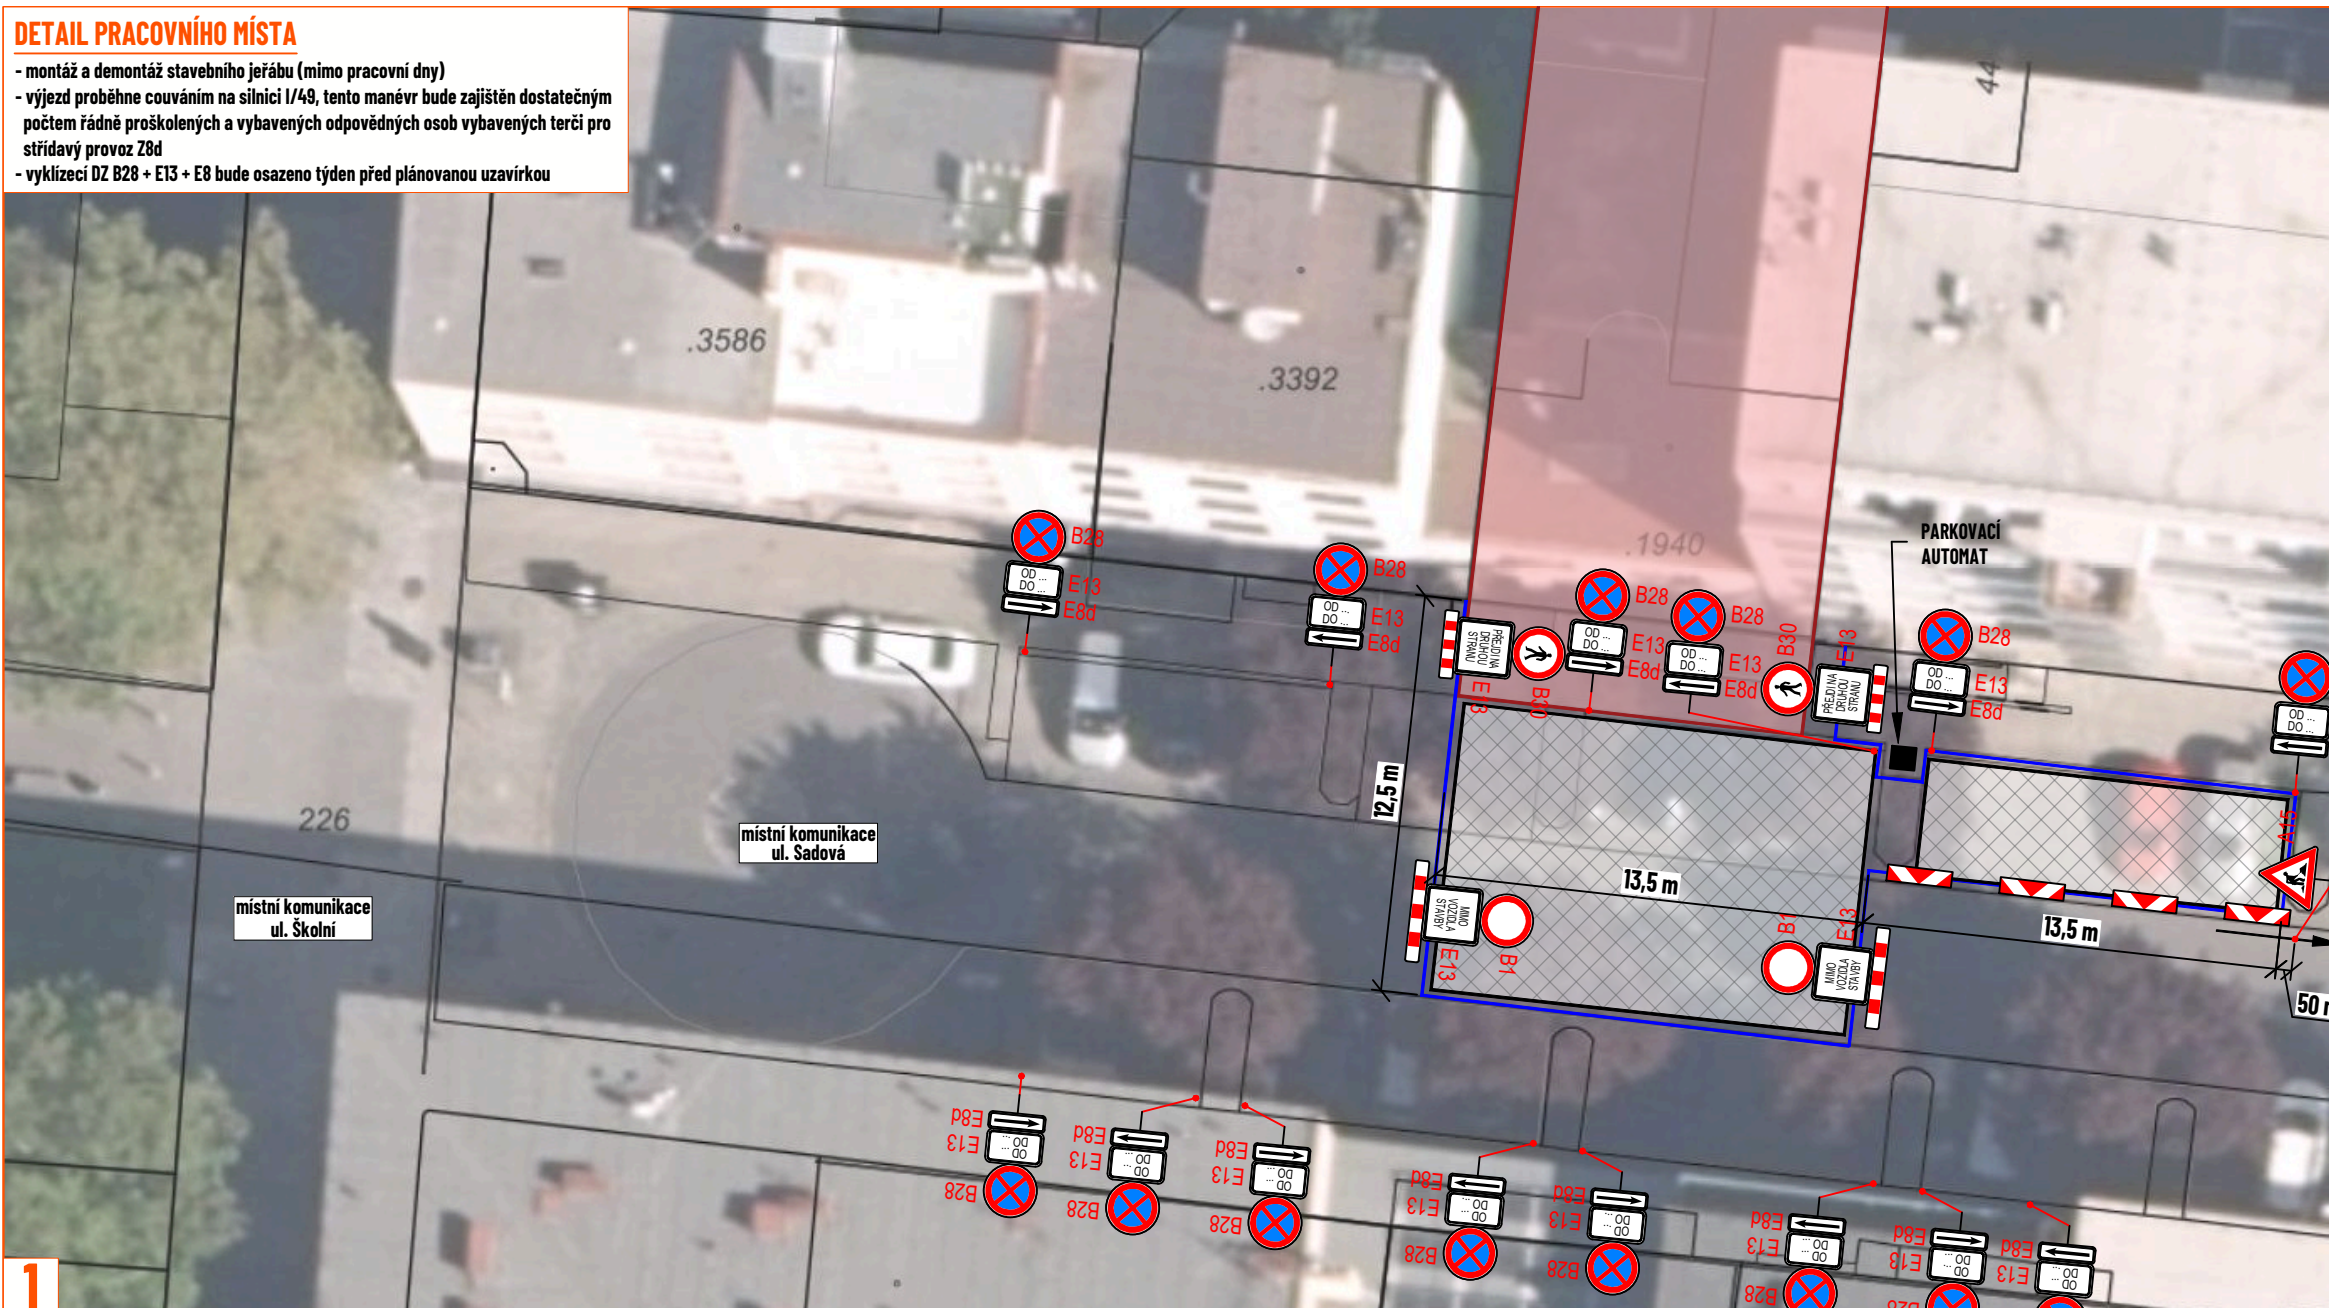

LEGENDA:

- pracovní místo
- manipulační prostor / technika na komunikaci
- mobilní oplocení
- navržené přechodné svislé dopravní značení
- stávající svislé dopravní značení
- zneplatněné stávající svislé dopravní značení
- výjezd vozidel stavby
- proškolená osoba zastavující vozidla s Z8d

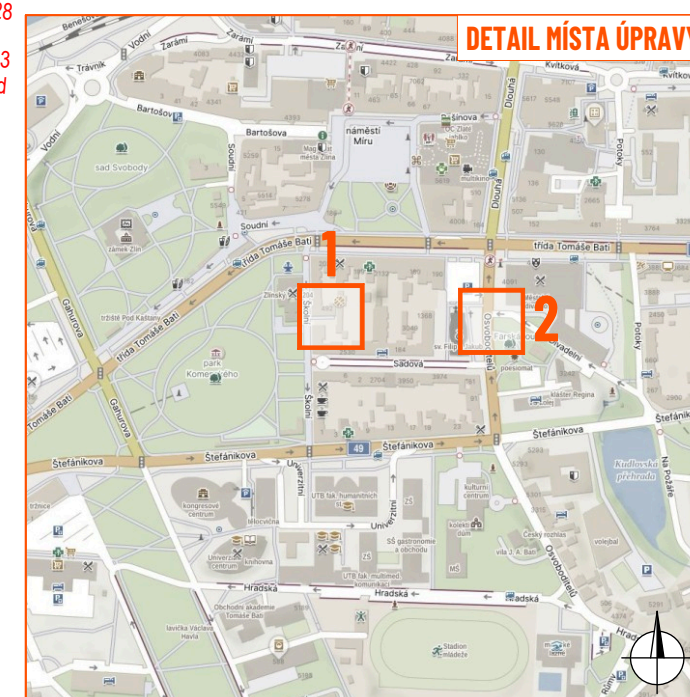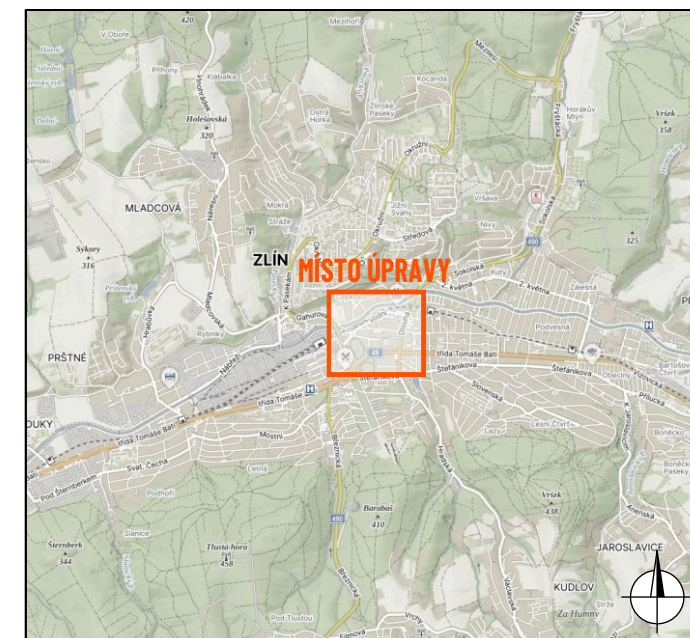

Souhlasíme s přechodnou úpravou provozu, uzavírkou a zvláštním užíváním pozemní komunikace. V souladu s ustanovením § 36 odst. 3 zák. č. 500/2004 Sb., správního řádu se vzdáváme práva vyjádřit se k podkladům rozhodnutí.

Dopravní značení, které bude v rozporu s přechodným dopravním značením, bude dočasně zneplatněno.

ZDROJ MAPOVÝCH PODKLADŮ © ČÚZK; © T-MAPY; © Kraj Zlínský; © GOZK; © Zlín; © MAFY.COM
Mapy.com; © Seznam.cz, a.s.

VYPRACOVAL	ŠMÍDOVÁ	 NVB LINE s.r.o. Cukrovar 716 768 21 Kvasice www.nvbline.cz smidova@nvbline.cz tel.: 770 163 047	
UPRAVIL			
KONTOLOVAL	JANATA		
INVESTOR	SMO a.s.		
ZHOTOVITEL	SMO a.s.		
NÁZEV STAVBY	BYTOVÝ DŮM SADOVÁ, ZLÍN		
DOPRAVNÍ INŽENÝRSKÁ OPATŘENÍ		FORMÁT	A3
UZAVÍRKA MK. UL. SADOVÁ		DATUM	10. 6. 2026
		Č. ZAKÁZKY	ZK-26-0579