


ULICE CECILKA, ZLÍN
DOPLNĚNÍ TRVALÉHO SDZ č. **B 12** (použity symboly č. 209, 214, 215) + **B 17** U VÝJEZDU Z KRUHOVÉHO OBJEZDU SMĚREM K PARKOVIŠTI P+R A B+R.
Z DŮVODŮ:
1) UPOZORNĚNÍ DOTAČNÍHO ORGÁNU O NUTNOSTI SPLNĚNÍ PODMÍNKY DOTACE NA AKCI: **PROMĚNA HAVLÍČKOVA A PEROUTKOVA NÁBŘEŽÍ** NA ZAJIŠTĚNÍ PARKOVIŠTĚ PRO OSOBNÍ VOZIDLA.
2) OD ROKU 2027 BUDOU DO REŽIMU PARKOVÁNÍ VE ZLÍNĚ ZAVEDENY MODRÉ ZÓNY A KAPACITU PARKOVIŠTĚ ZAČNOU MASIVNĚJI POUŽÍVAT KLIENTI KRAJSKÉ NEMOCNICE TOMÁŠE BATI PŘI VYUŽITÍ STÁVAJÍCÍ LINKY MHD (POSÍLENÍ SPOJŮ ZE STRANY DSZO JE DOHODNUTO).

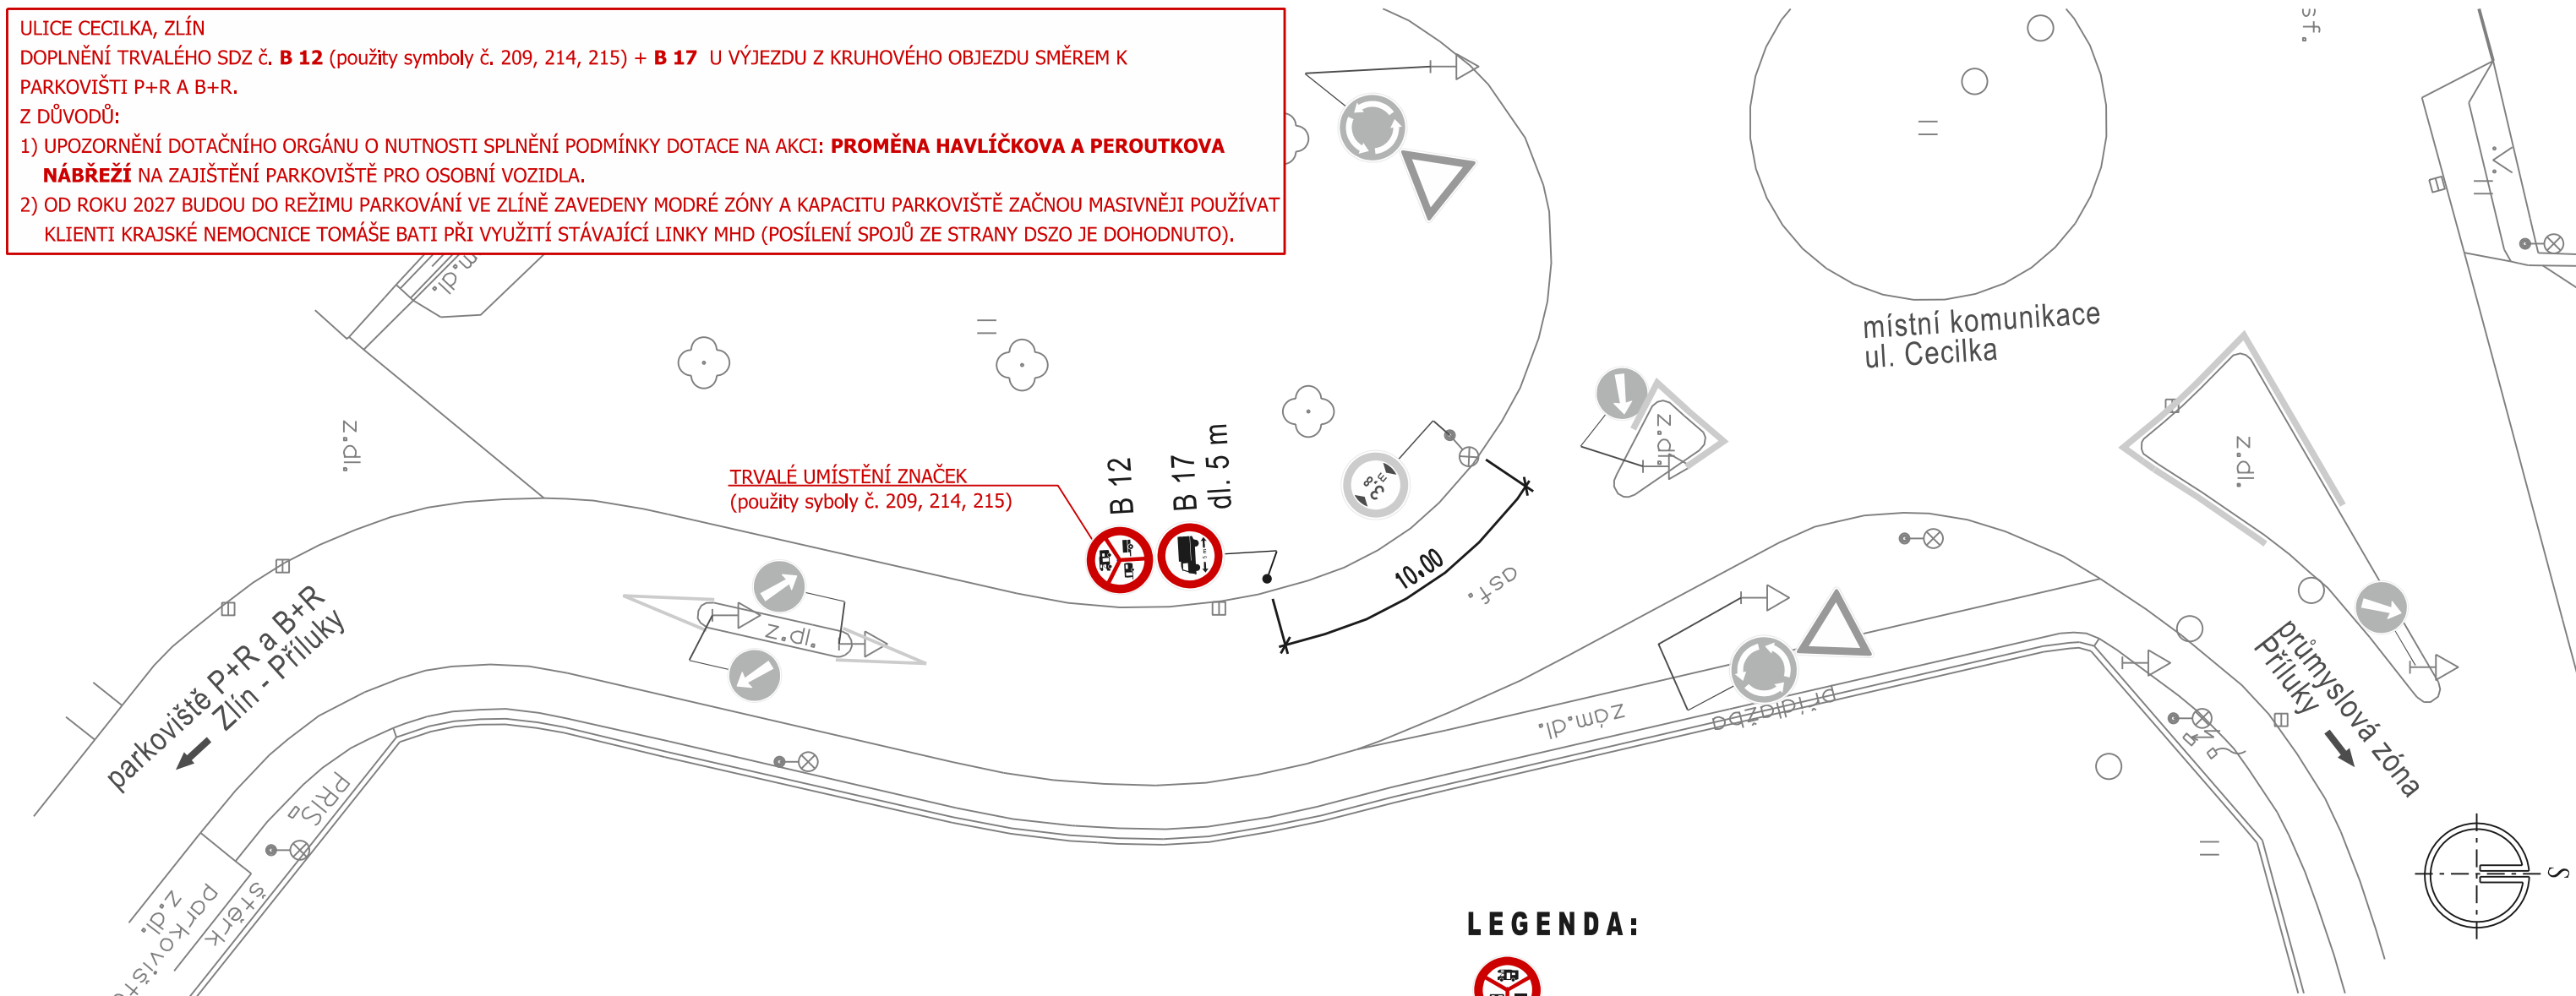

TRVALÉ UMÍSTĚNÍ ZNAČEK
(použity syboly č. 209, 214, 215)

B 12
B 17
dl. 5 m


LEGENDA:



NOVÉ SVISLÉ DZ



STÁVAJÍCÍ VODOROVNÉ A SVISLÉ DZ
- beze změn

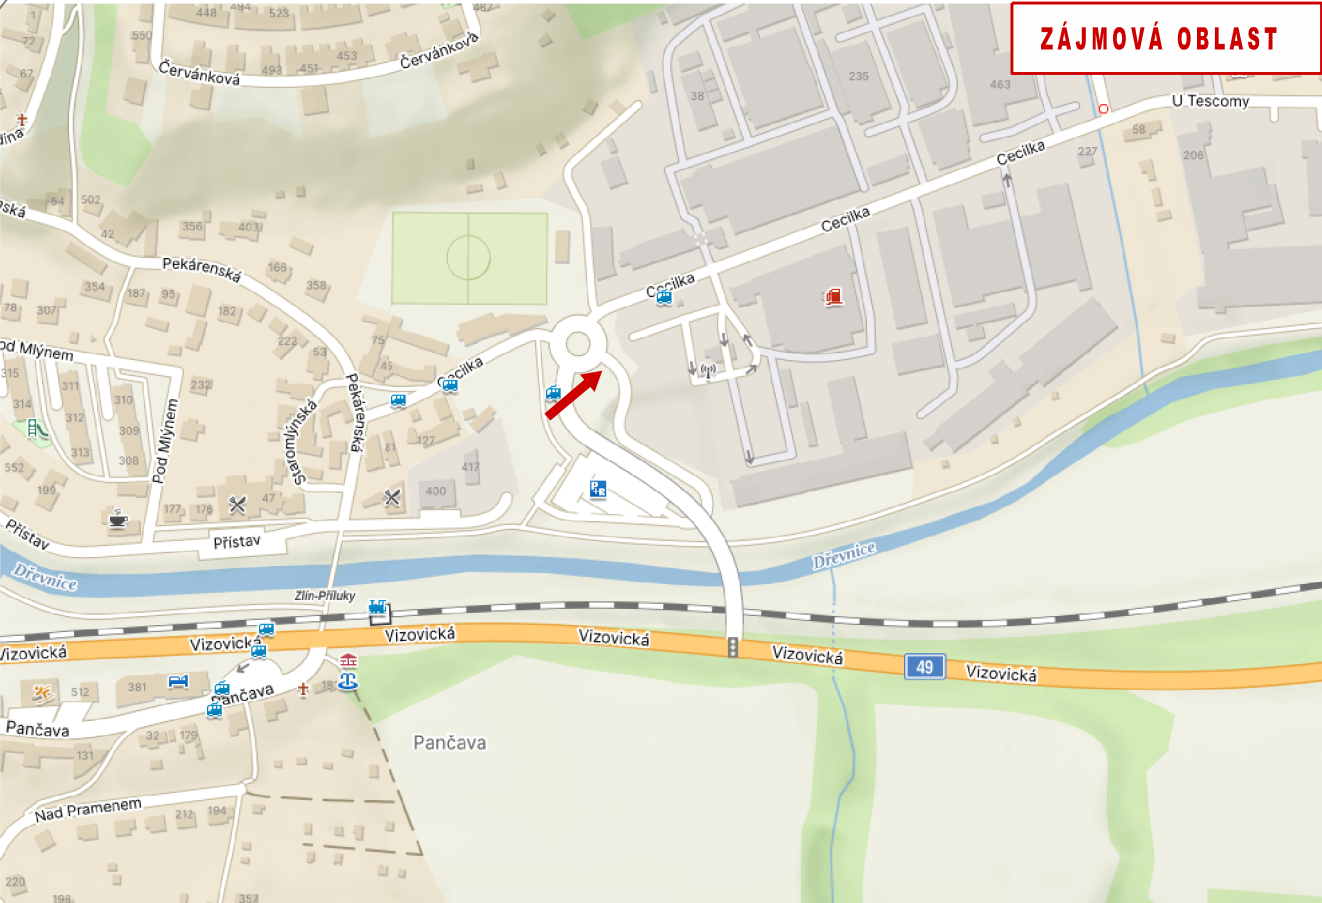

ZÁJMOVÁ OBLAST

Hlav.projektant	Radek Vavřík	projektová kancelář	
Vypracoval	Radek Vavřík	Radek Vavřík	
Kontroloval		nám.T.G.Masaryka 588, Zlín tel: 776084169, IČO: 05041040	
INVESTOR: STATUTÁRNÍ MĚSTO ZLÍN		FORMÁT	2 A4
ZLÍN ÚPRAVA A STANOVENÍ DOPRAVNÍHO ZNAČENÍ: ULICE CECILKA		STUPEŇ	TP
		DATUM	3. 2026
		Č.Z.	-
TRVALÉ SDZ č. B 12 + B 17		MĚŘ.	1:250
		Č.V.	10.1