


SITUACE
M 1:250

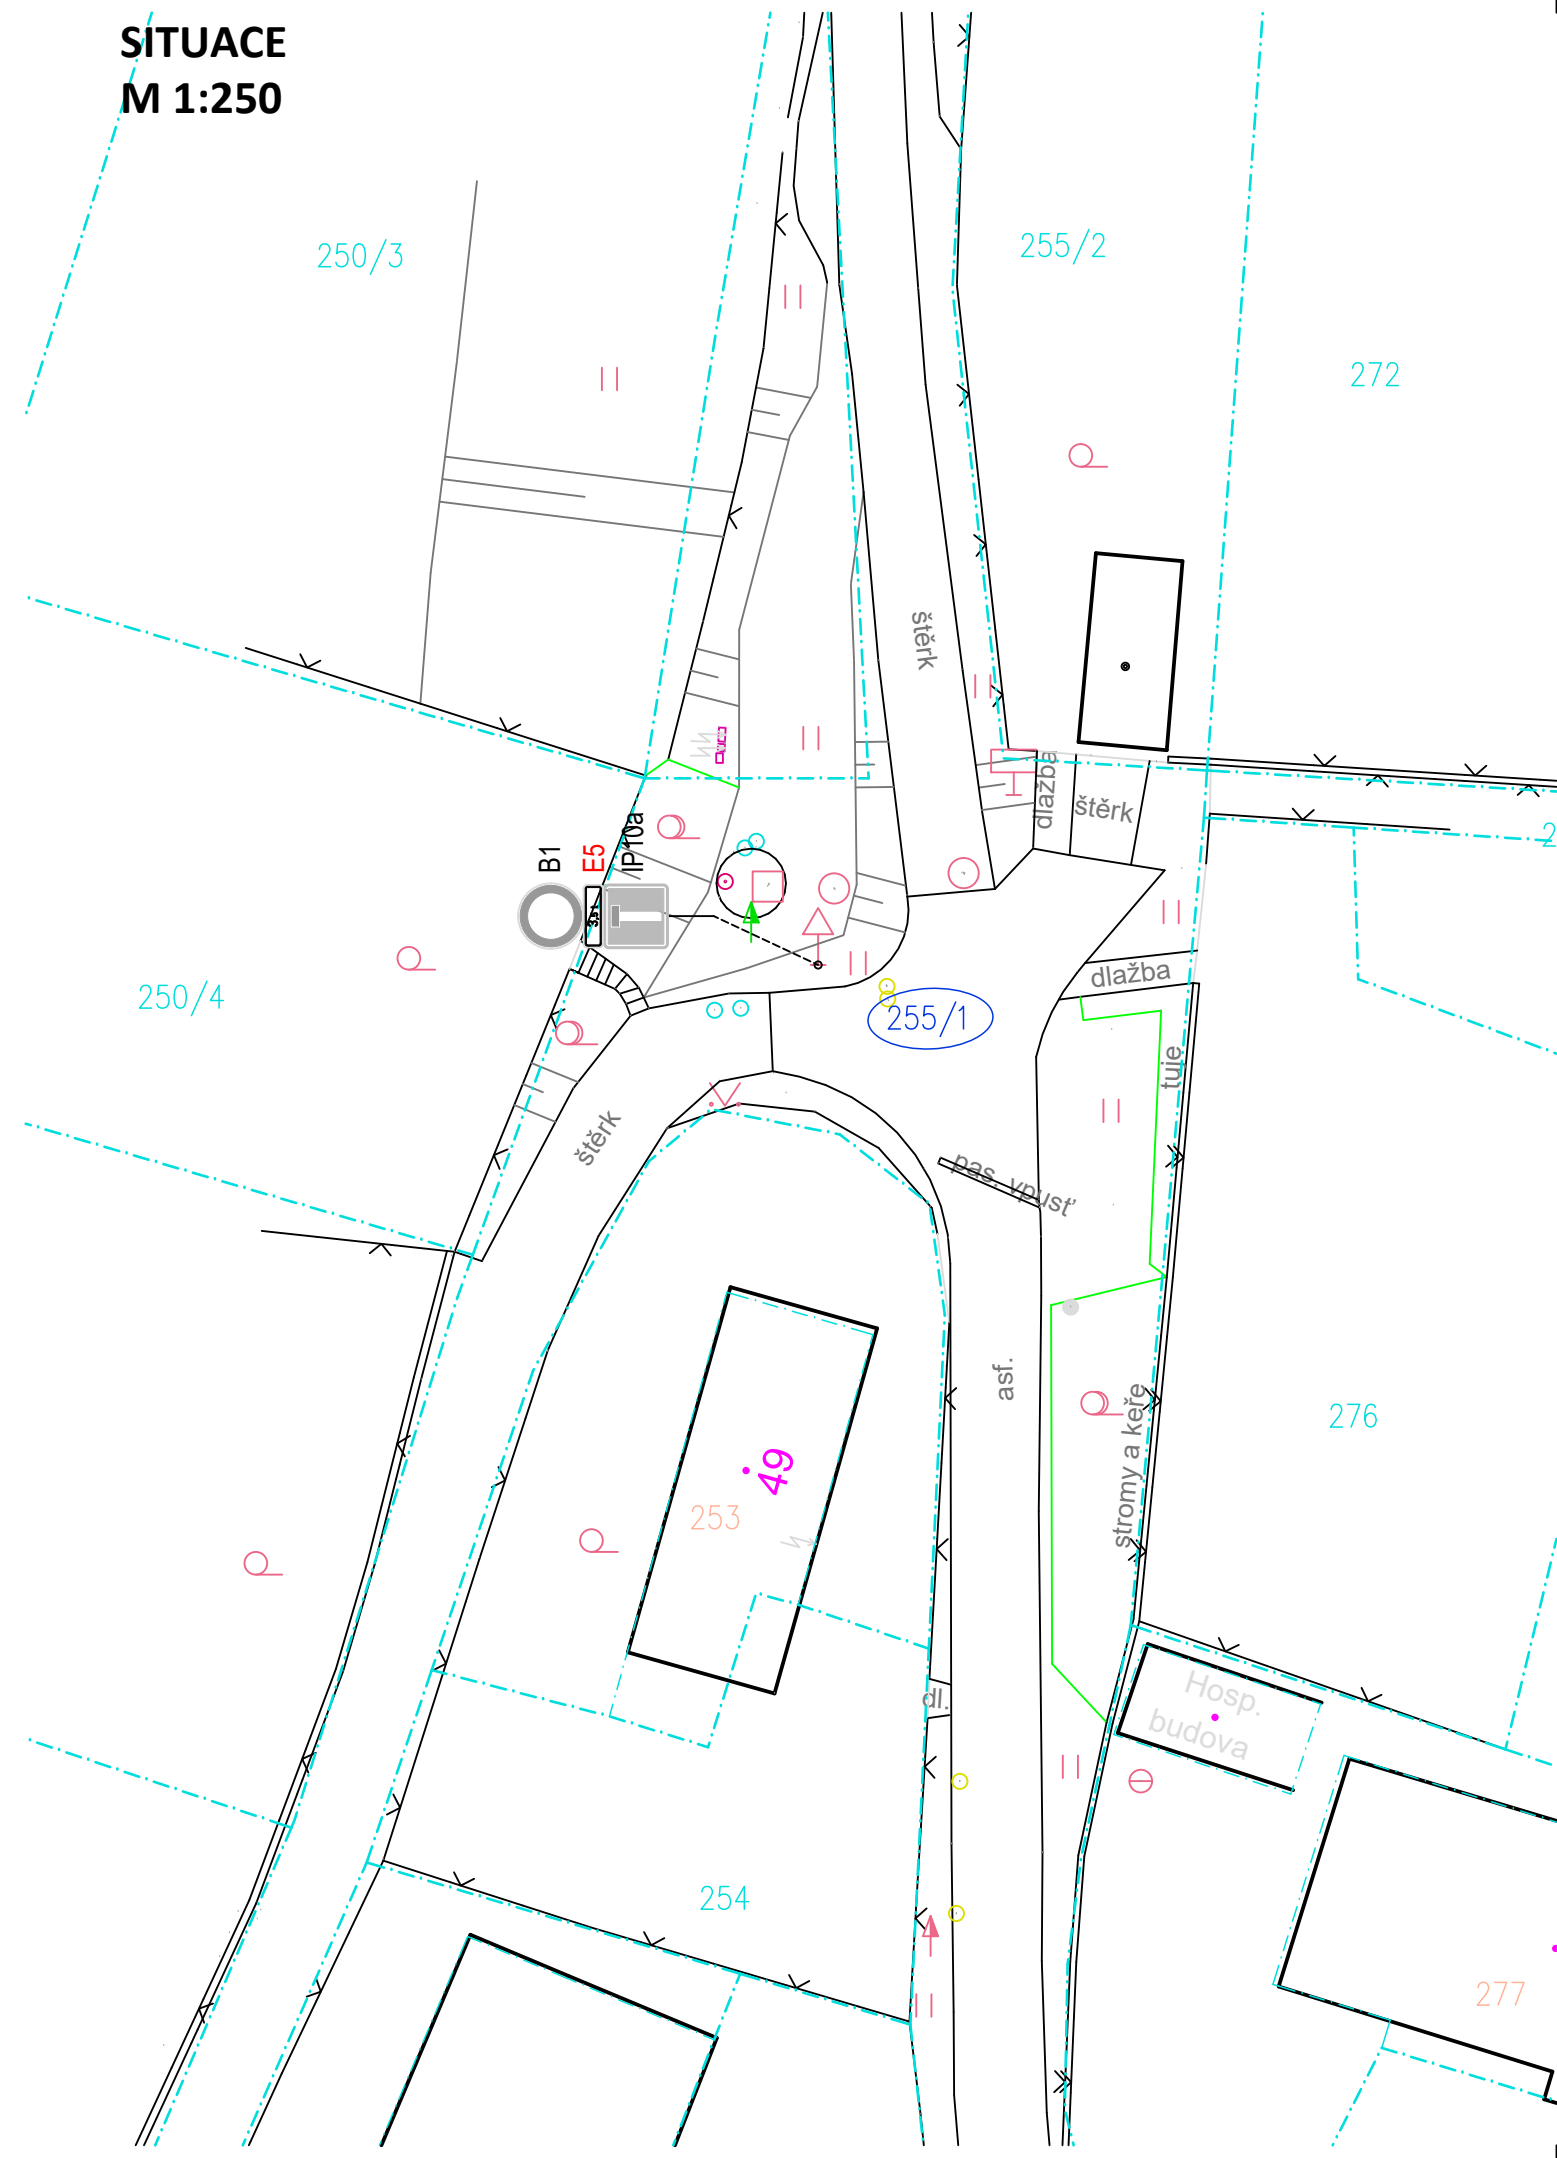

VÝPIS NAVRŽENÉHO SVISLÉHO DOPRAVNÍHO ZNAČENÍ
ÚPRAVA STÁVAJÍCÍHO ZNAČENÍ


B1 (POVOLENA)

351

E5

IP10a (POVOLENA)

1 KS

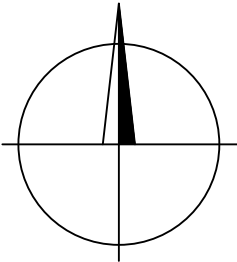

HLAVNÍ PROJEKTANT	KONTROLOVAL	VYPRACOVAL	ING. TOMÁŠ RUTH SEDMDESÁTÁ 7055, ZLÍN INFO@TOMASRUTH.CZ +420 775 194 456	
ING. TOMÁŠ RUTH	ING. TOMÁŠ RUTH	ING. TOMÁŠ RUTH		
INVESTOR MĚSTO FRYŠTÁK NÁM. MÍRU 43, 763 16 FRYŠTÁK				
STAVBA	STANOVENÍ DOPRAVNÍHO ZNAČENÍ V MÍSTNÍ ČÁSTI VÍTOVÁ, FRYŠTÁK		FORMÁT	2 A4
			DATUM	8/2025
			STUPEŇ PD	SDZ
			MĚŘÍTKO	1:250
OBSAH		ČÍSLO VÝKRESU		
SITUACE		A.3.		