
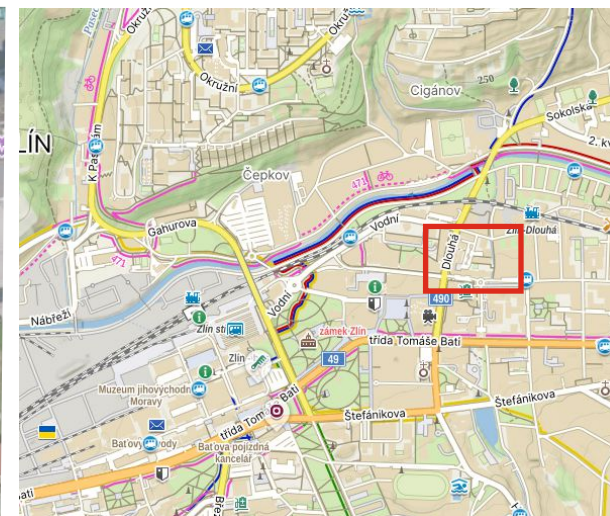


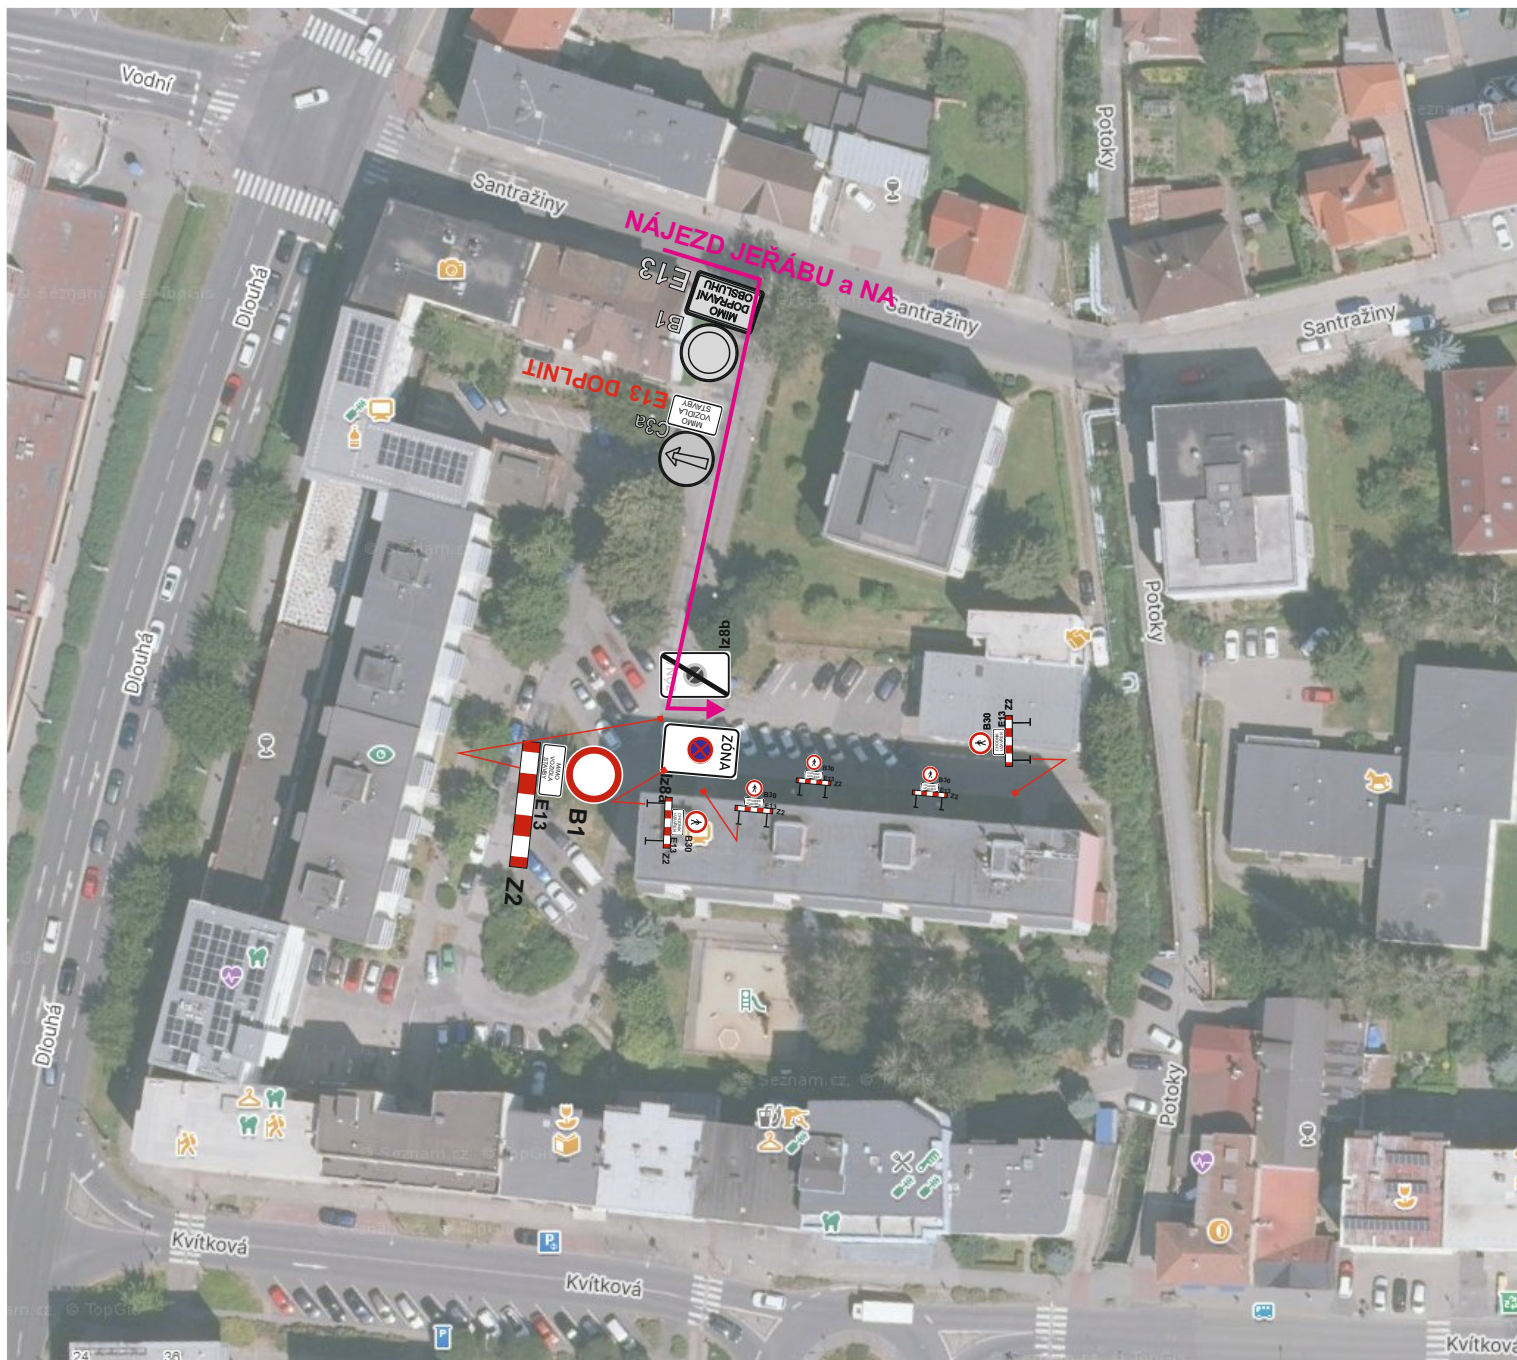

DZ Iz8a,b osazeno v předstihu
a bude obsahovat datum a čas
a text: MIMO VOZIDLA STAVBY

**nájezd a výjezd jeřábu a NA za asistence
řádně ustrojených a poučených pracovníků**

PDZ, ZU A CU

skládku materiálu pomocí jeřábu
NA + jeřáb

žadatel: Fasády Zlín s.r.o.

obec: Zlín

datum: 15.5.2026

místo: BD Potoky 4314-17



provozovna:
Bilanská 1934
767 01 Kroměříž
mob.tel.: 608 777 491
www.manadz.cz
e-mail: radimmana@seznam.cz

zpracoval:

Osička Tomáš