
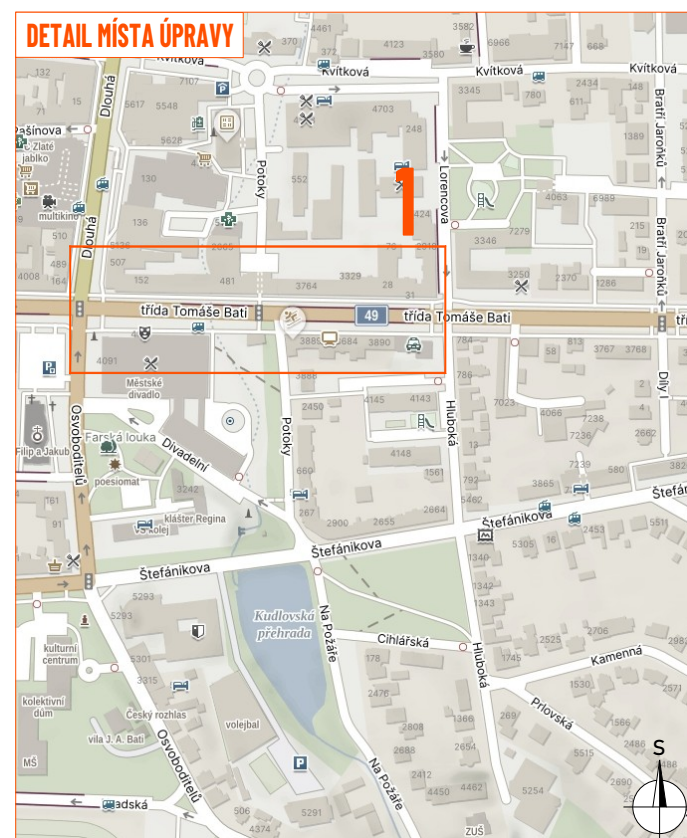
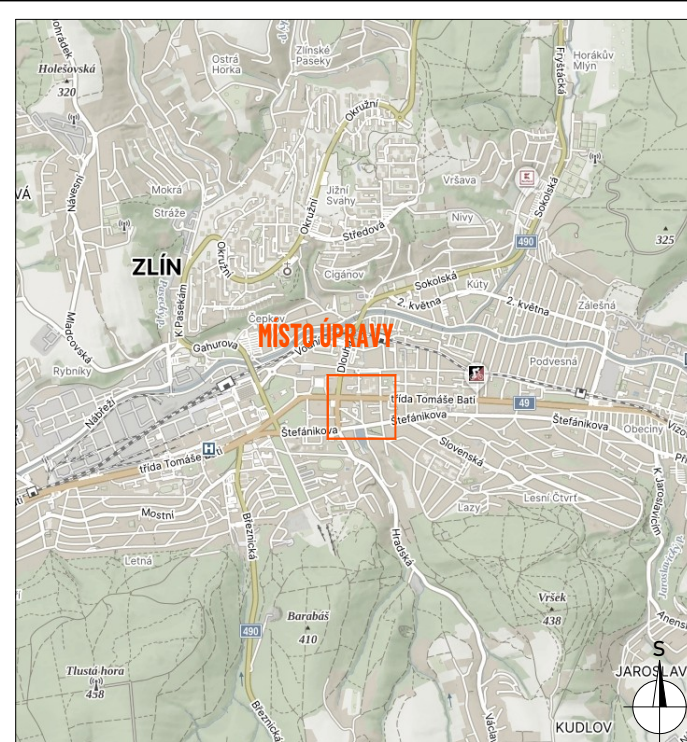
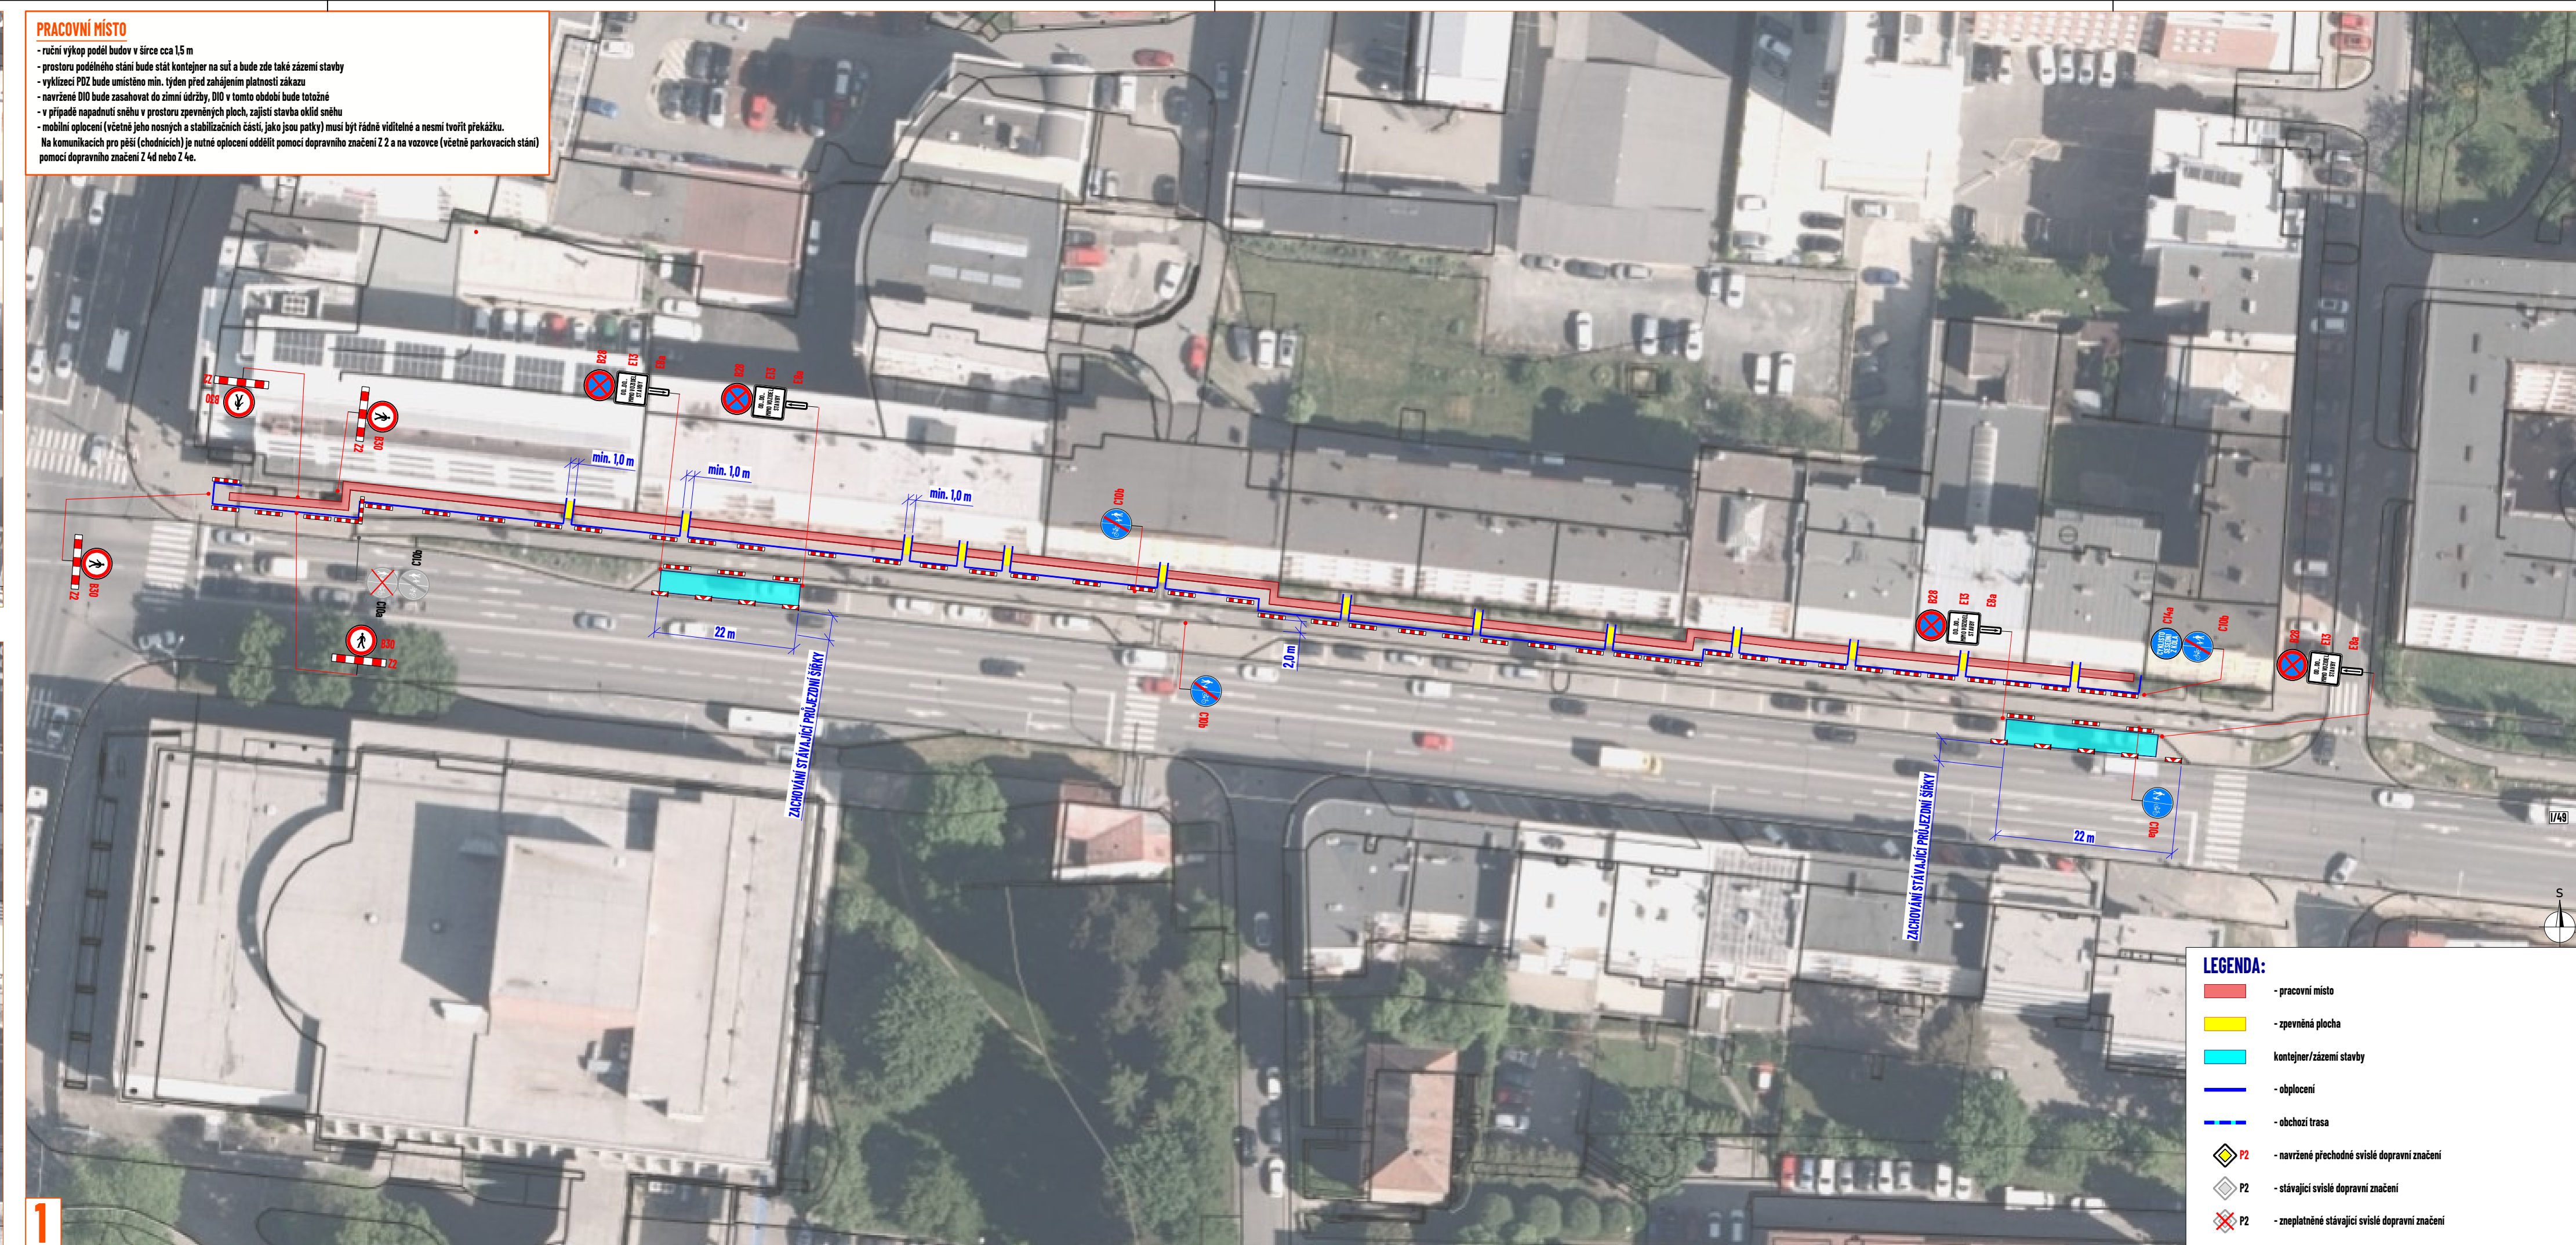
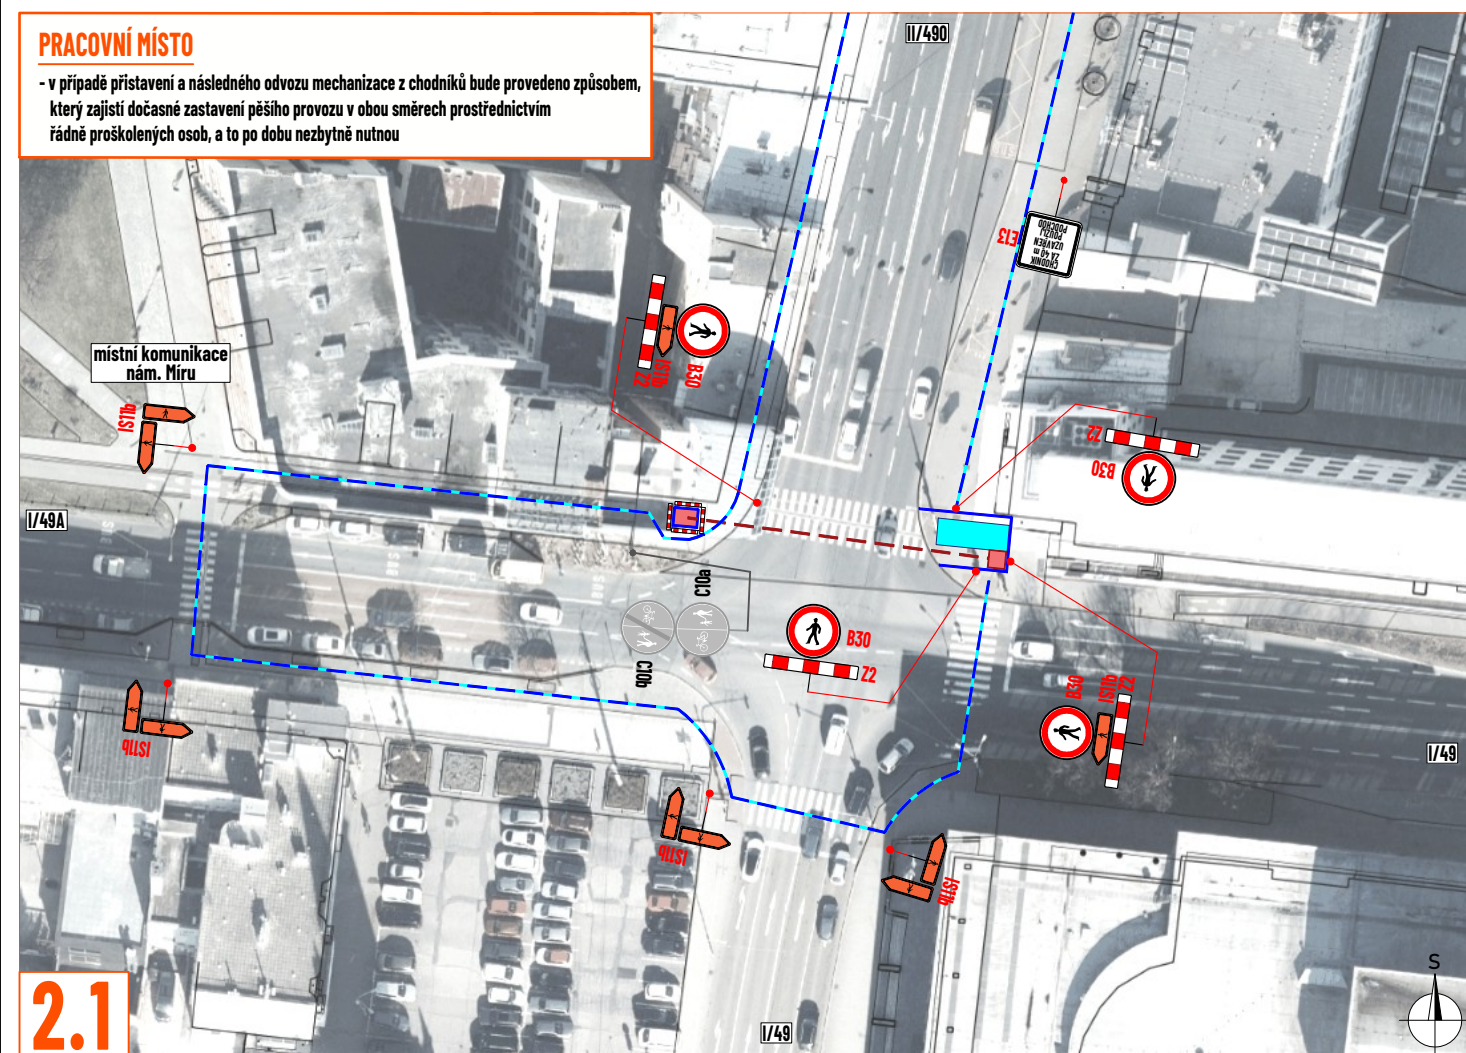


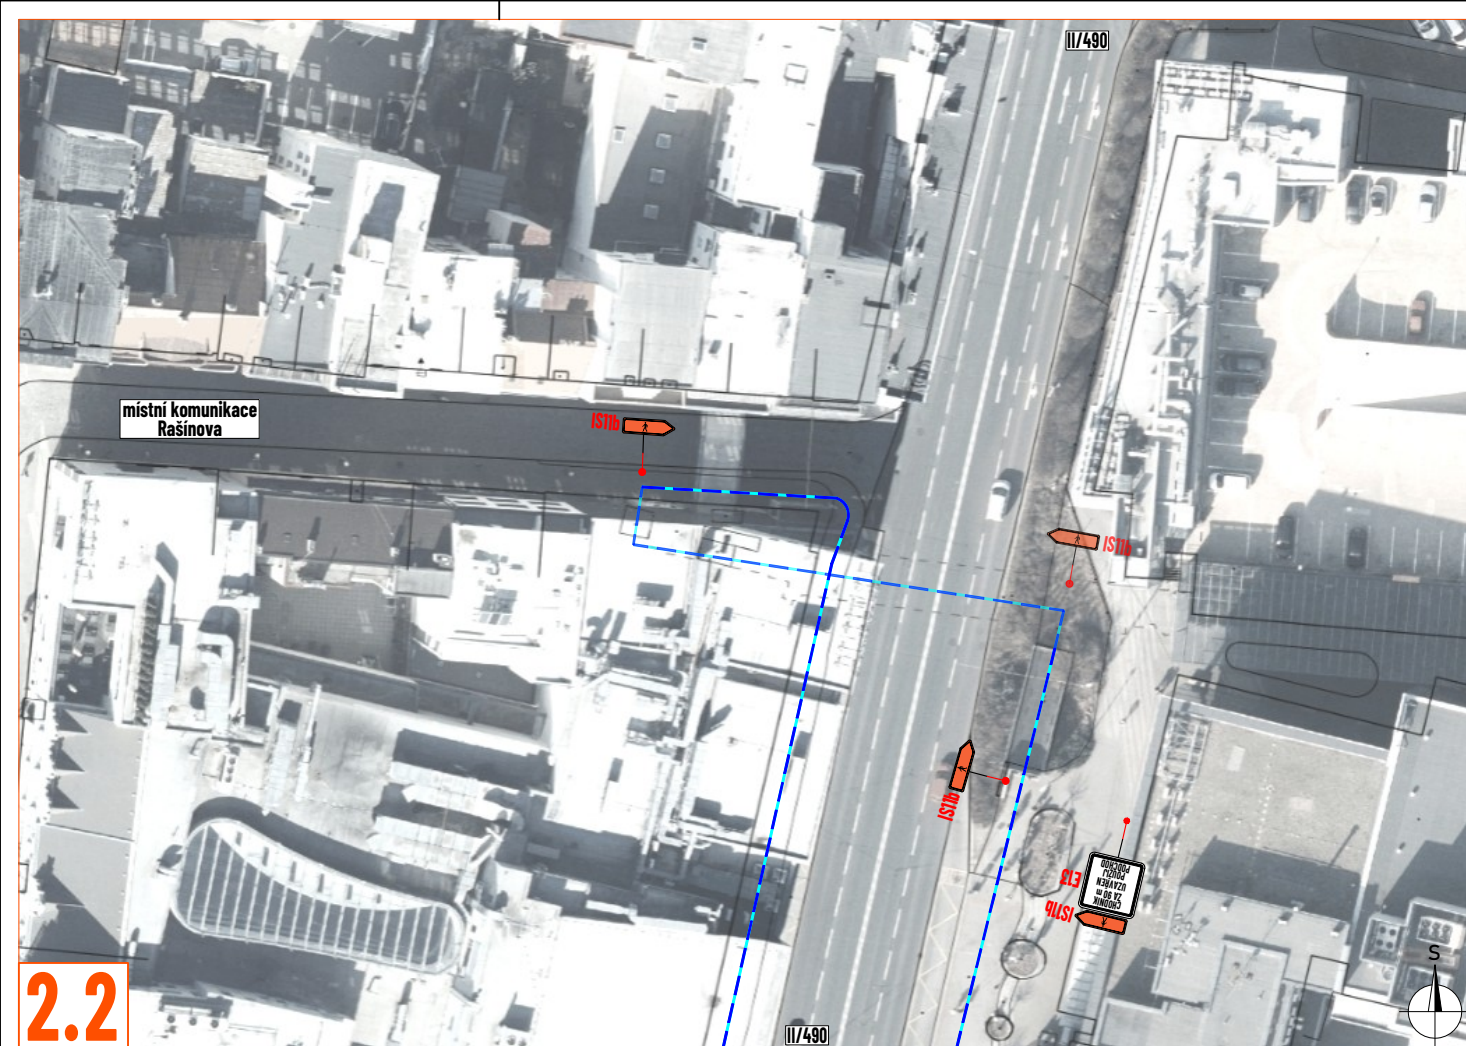

Souhlasíme s přechodnou úpravou provozu, uzavírkou a zvláštním užíváním pozemní komunikace.

V souladu s ustanovením § 36 odst. 3 zák. č. 500/2004 Sb. Správního řádu se vzdáváme práva vyjádřit se k podkladům rozhodnutí.

Dopravní značení, které bude v rozporu s přechodným dopravním značením, bude dočasně zneplatněno.

ZDROJ MAPOVÝCH PODKLADŮ Mapy.cz; © Seznam.cz, a.s. MAPY.CZ

VYPRACOVAL	VAŠUT	NVB LINE NVB LINE s.r.o. Cukrovár 716 768 21 Kvasice www.nvbline.cz vasut@nvbline.cz tel. 775 414 531
Kontroloval	JANATA	
INVESTOR	VODAFONE CZECH REPUBLIC a.s.	
ZHOTOVITEL	RPKstavební, s.r.o.	
NÁZEV STAVBY		FTTH_L3_ZLIN_007 - PROTLAK A VÝKOPOVÉ PRÁCE
DOPRAVNÍ INŽENÝRSKÁ OPATŘENÍ		FORMÁT 88x287
ETAPA III.		DATUM 9. 7. 2026
		Č. ZAKÁZKY ZK-25-1750