



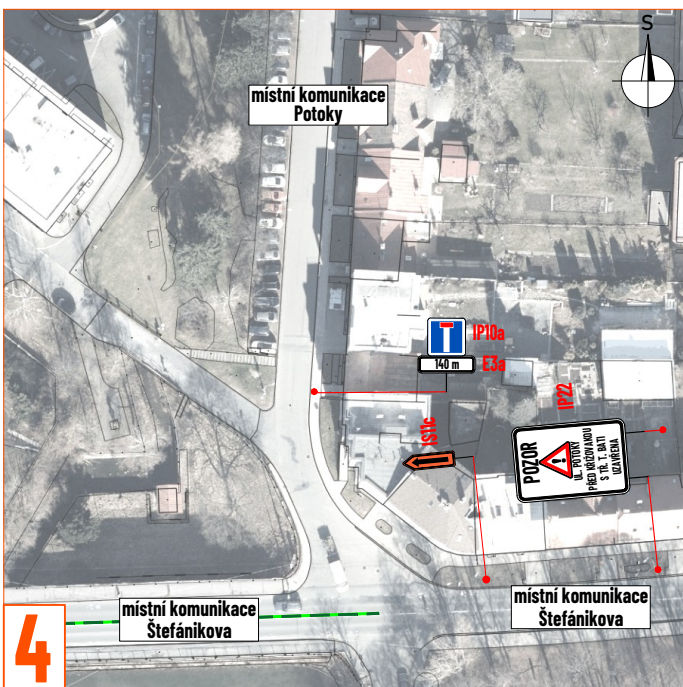


PRACOVNÍ MÍSTO
- ruční výkop v chodníku a přes pozemní komunikaci ulice Potoky, za účelem vybudování optické sítě
- protlak bude vedený pod silnicí I/49
- prostor pod silnicí stání bude stát kontejner na suť a bude zde také zázemí stavby
- vyklizec POZ bude umístěn min. týden před zahájením platnosti zakázky
- mobilní oplocení, zejména jeho nosné a stabilizační části (patka apod.), bude rádně viditelné a nebude tvořit překážku; bude odděleno od chodníku pomocí OZ 2 2

1

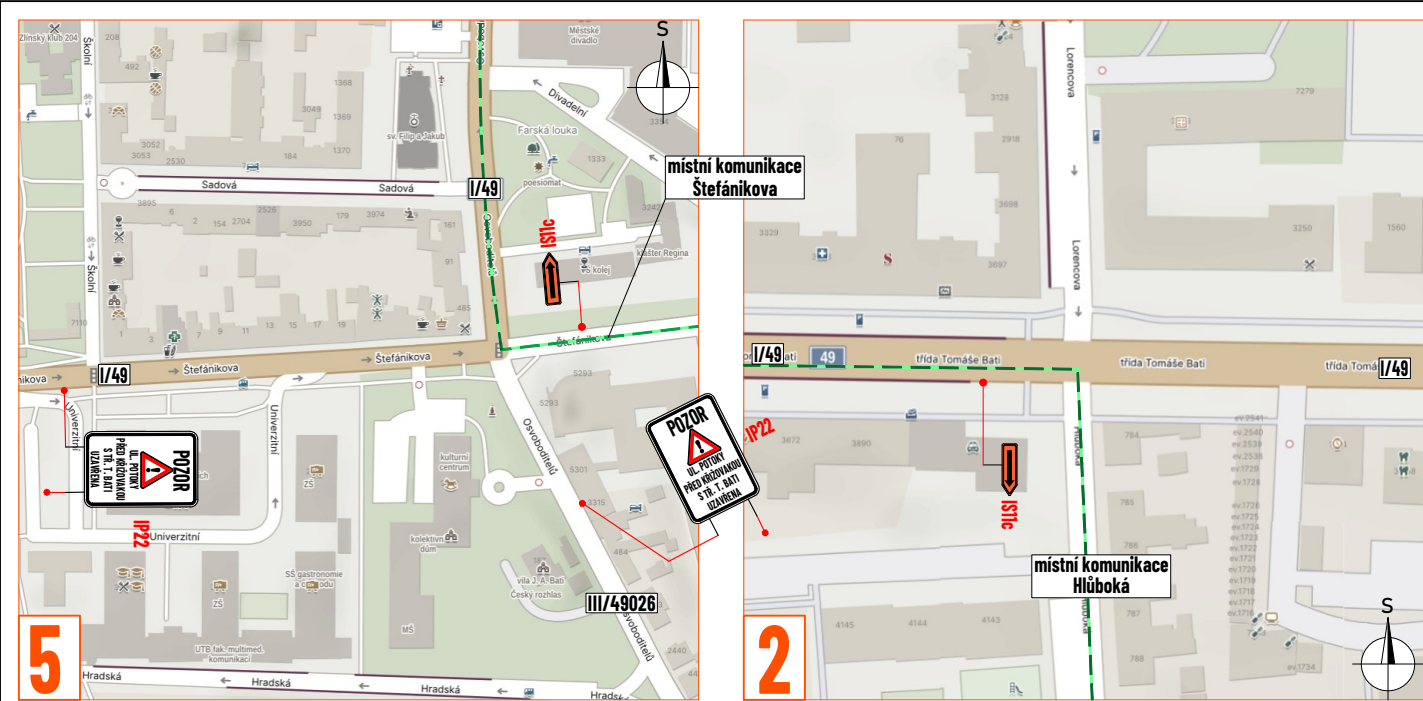

LEGENDA:

- pracovní místo
- kontejner/zázemí stavby
- protlak
- objízdná trasa
- obchodní trasa
- obchodní
- navržené přechodné svítlé dopravní značení
- stávající svítlé dopravní značení
- zneplatněné stávající svítlé dopravní značení

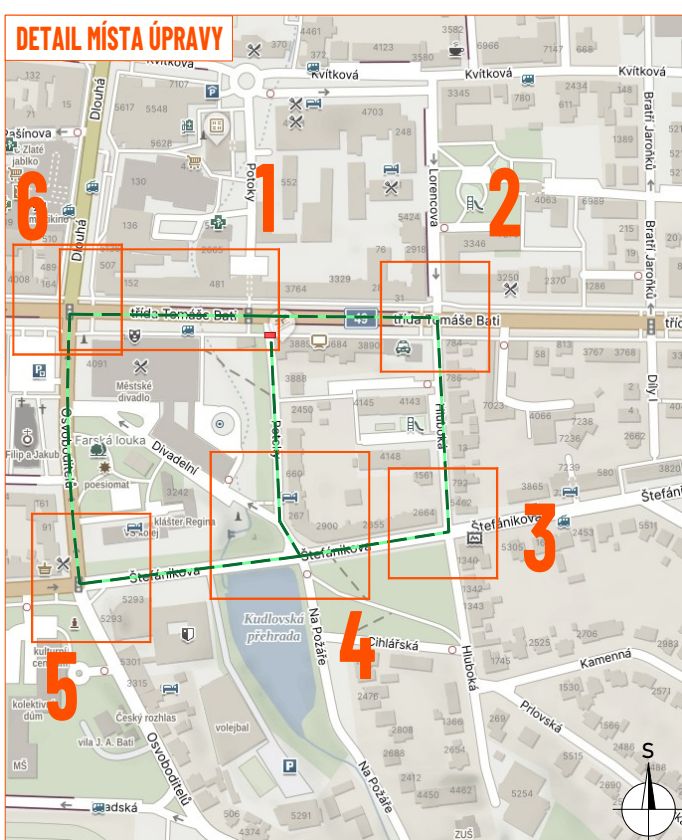

Soulasíme s přechodnou úpravou provozu, uzavírkou a zvláštním užíváním pozemní komunikace, a navrženými objízdnými a obchodními trasami.	
V souladu s ustanovením § 36 odst. 3 zák. č. 500/2004 Sb. Správního řádu se vzdáváme práva vyjádřit se k podkladům rozhodnutí.	
Dopravní značení, které bude v rozporu s přechodným dopravním značením, bude dočasně zneplatněno.	
ZORJ MAPOVÝCH PODKLADŮ Mapy.cz: © Seznam.cz, a.s. MAPY.CZ	
VYPRACOVAL	VAŠUT
KONTROLOVAL	JANATA
UPRAVIL	
INVESTOR	VODAFONE CZECH REPUBLIC a.s.
ZHOTOVITEL	RPKstavební, s.r.o.
NAZEV STAVBY	FTTH_L3_ZLIN_007 - PROTŘAK A VÝKOPOVÉ PRÁCE
DOPRAVNÍ INŽENÝRSKÁ OPATŘENÍ	ETAPA IV.
FORMÁT	875x287
DATUM	26.9.2025
Č. ZAKÁZKY	ZK-25-1750