



DETAIL PRACOVNÍHO MÍSTA

- pokládka asfaltu provedena po polovinách
- délka zaboru max. 90 m
- příjezdová šířka v křižení min. 3 m

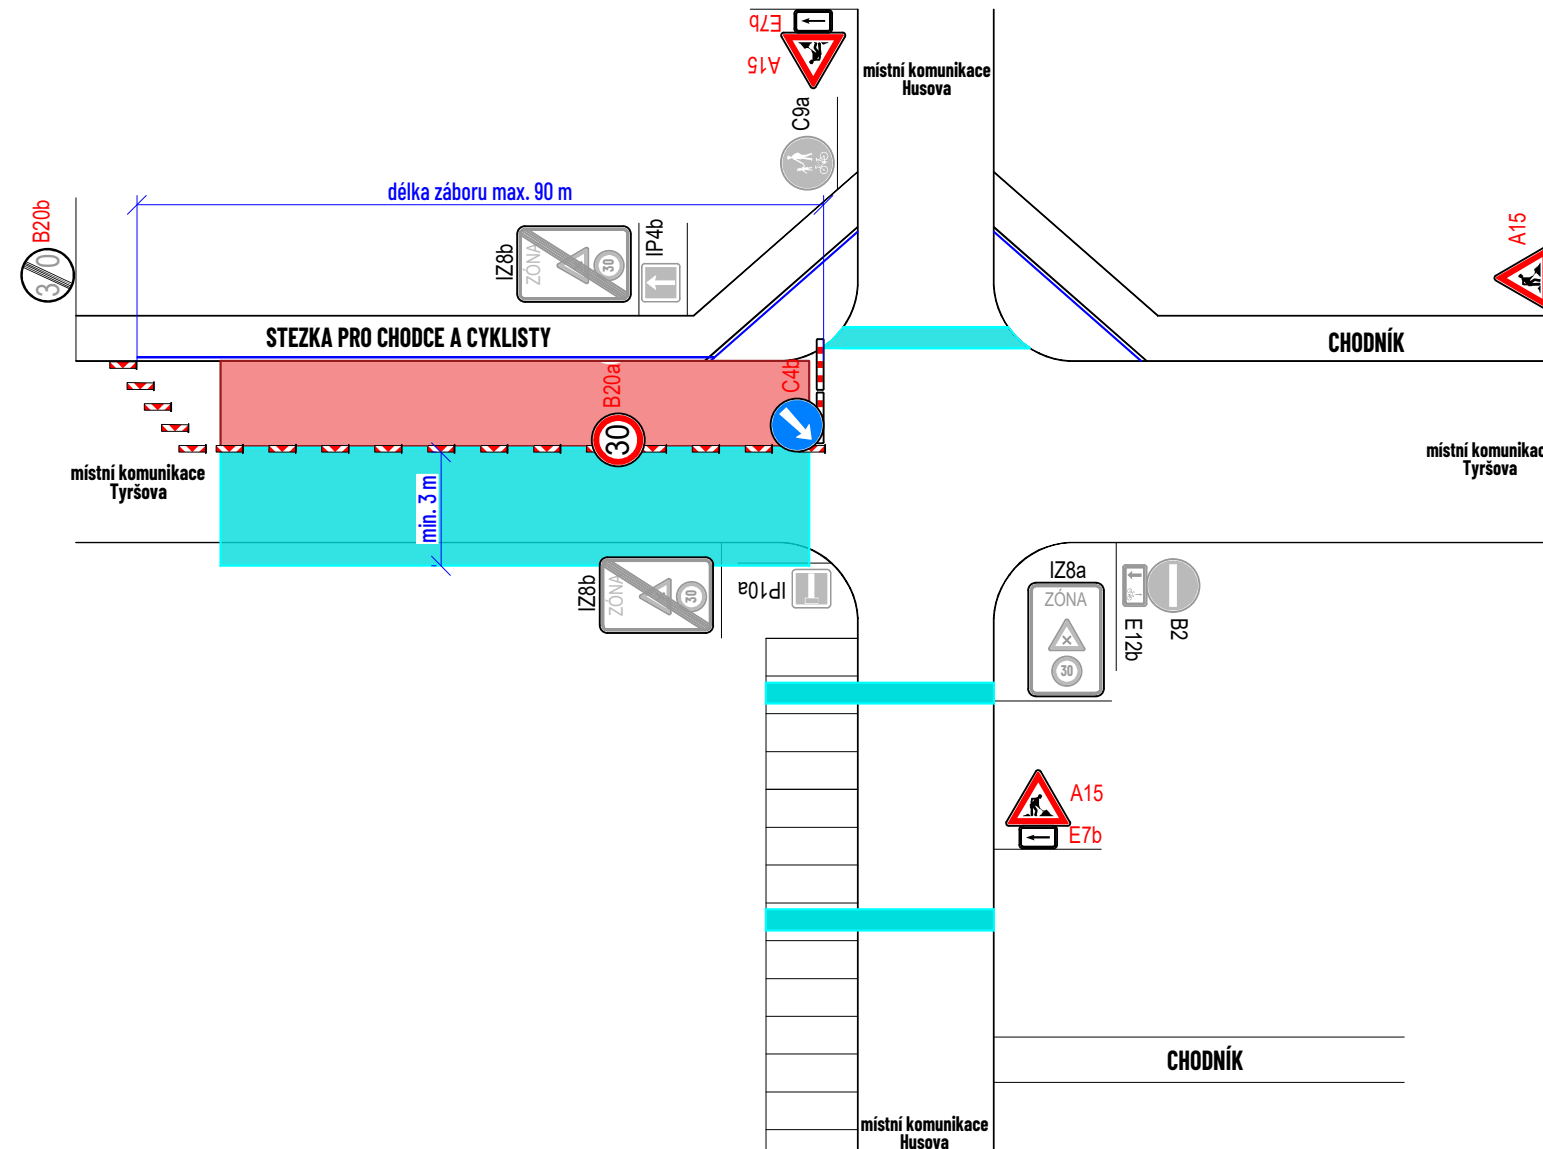


DETAIL PRACOVNÍHO MÍSTA

- pokládka asfaltu provedena po polovinách
- délka zaboru max. 90 m
- příjezdová šířka v křižení min. 3 m

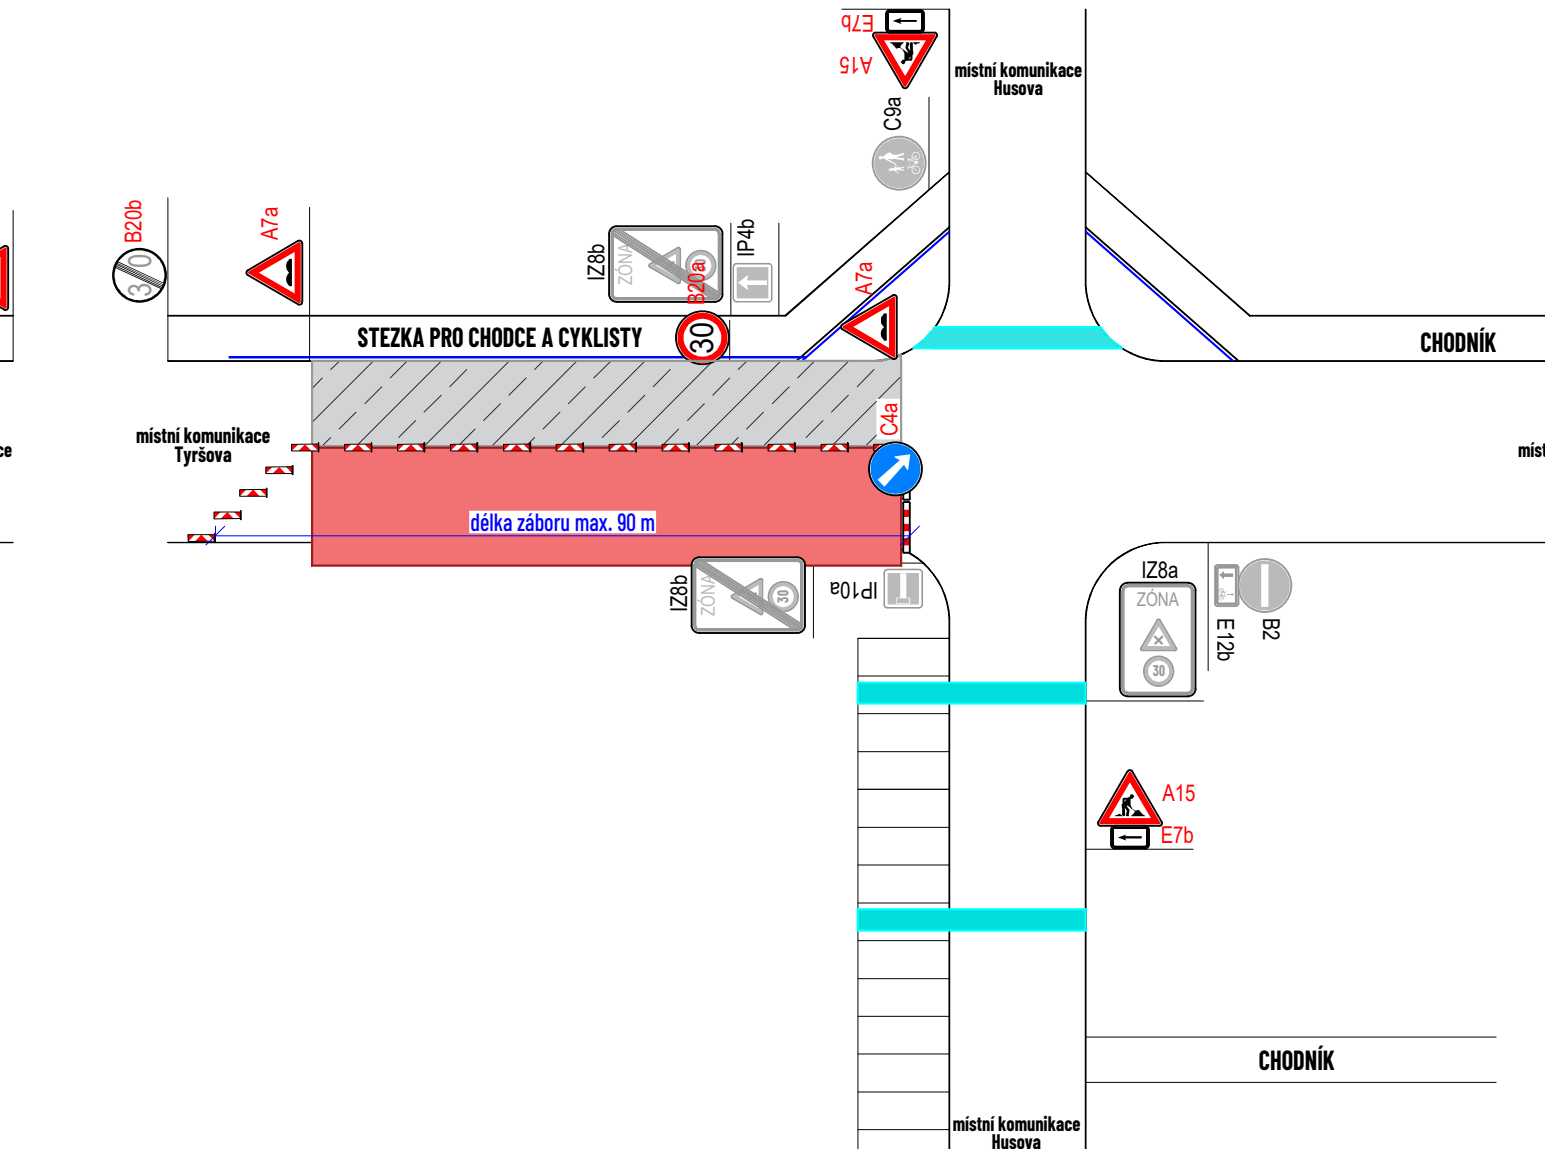

DETAIL PRACOVNÍHO MÍSTA

- pokládka asfaltu provedena po polovinách
- délka zaboru max. 90 m
- příjezdová šířka v křižení min. 5 m
- příjezdová šířka na ul. Husova min. 2,75 m
- přes půlku položená zpevněná plocha / příjezdový plech
- vyklizení PZ u parkovacích míst umístěno min. týden před zahájením platnosti zákazů

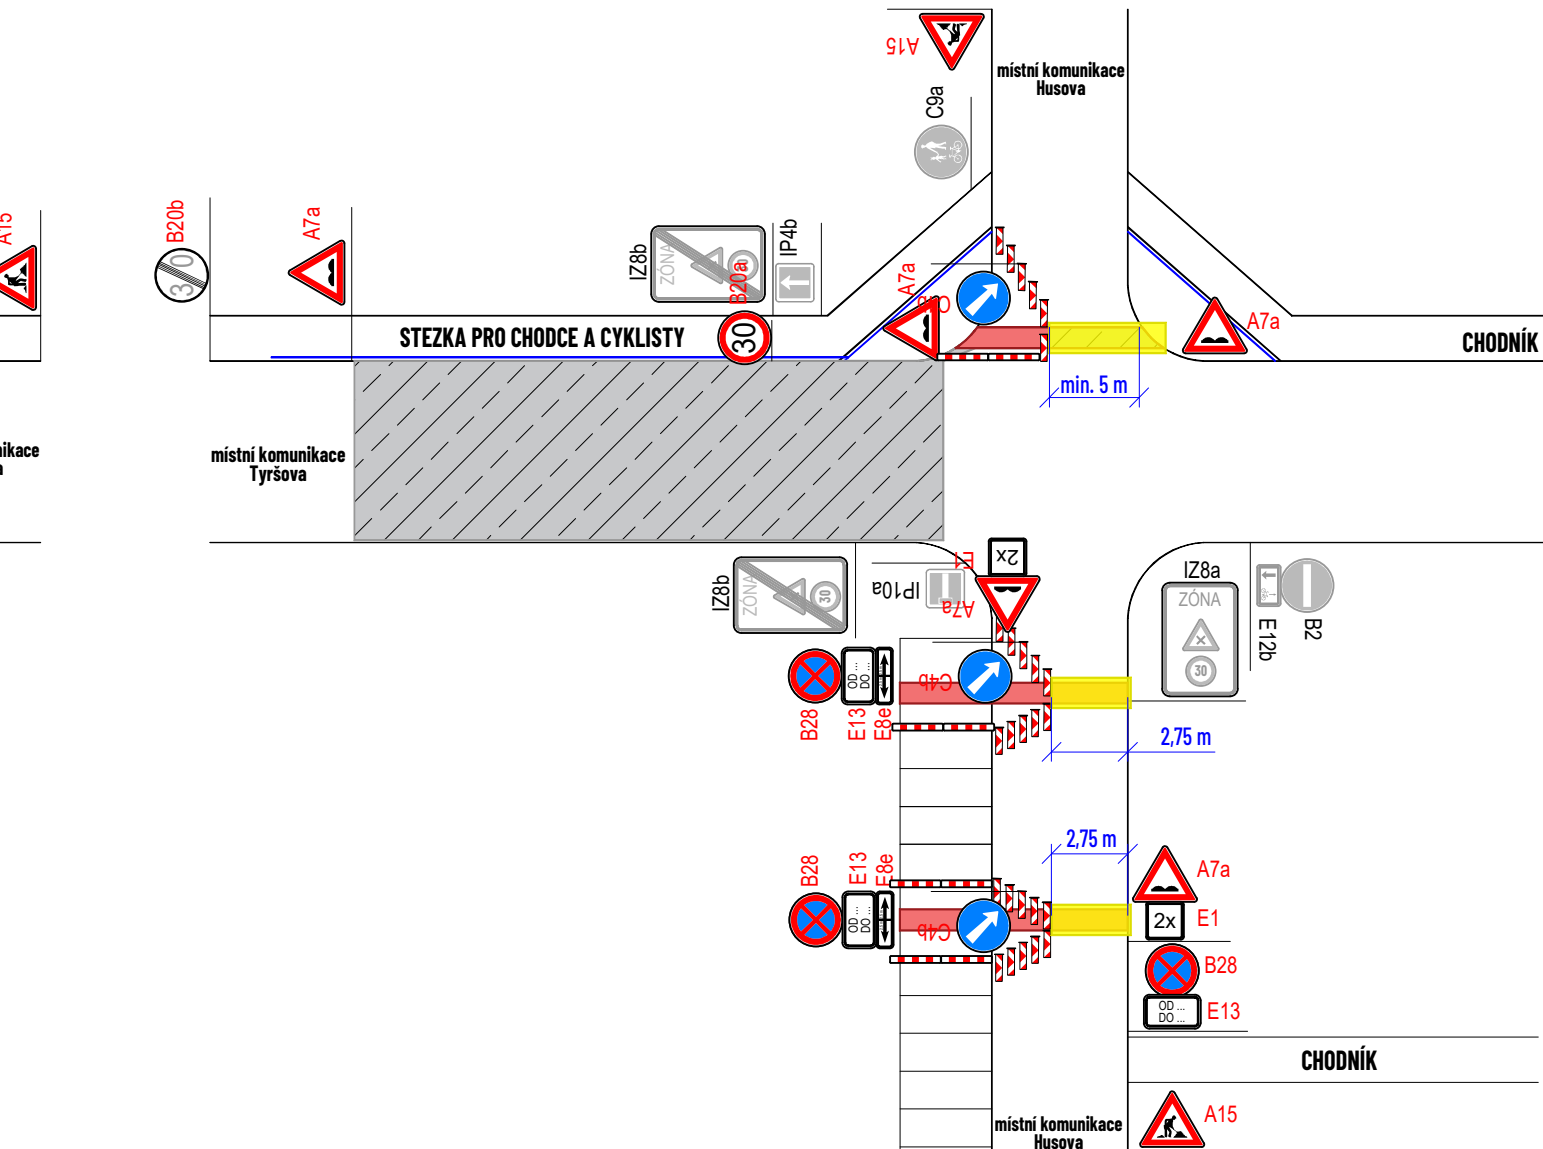

DETAIL PRACOVNÍHO MÍSTA

- pokládka asfaltu provedena po polovinách
- příjezdová šířka v křižení min. 5 m
- příjezdová šířka na ul. Husova min. 2,75 m
- přes půlku položená zpevněná plocha / příjezdový plech
- vyklizení PZ u parkovacích míst umístěno min. týden před zahájením platnosti zákazů

