


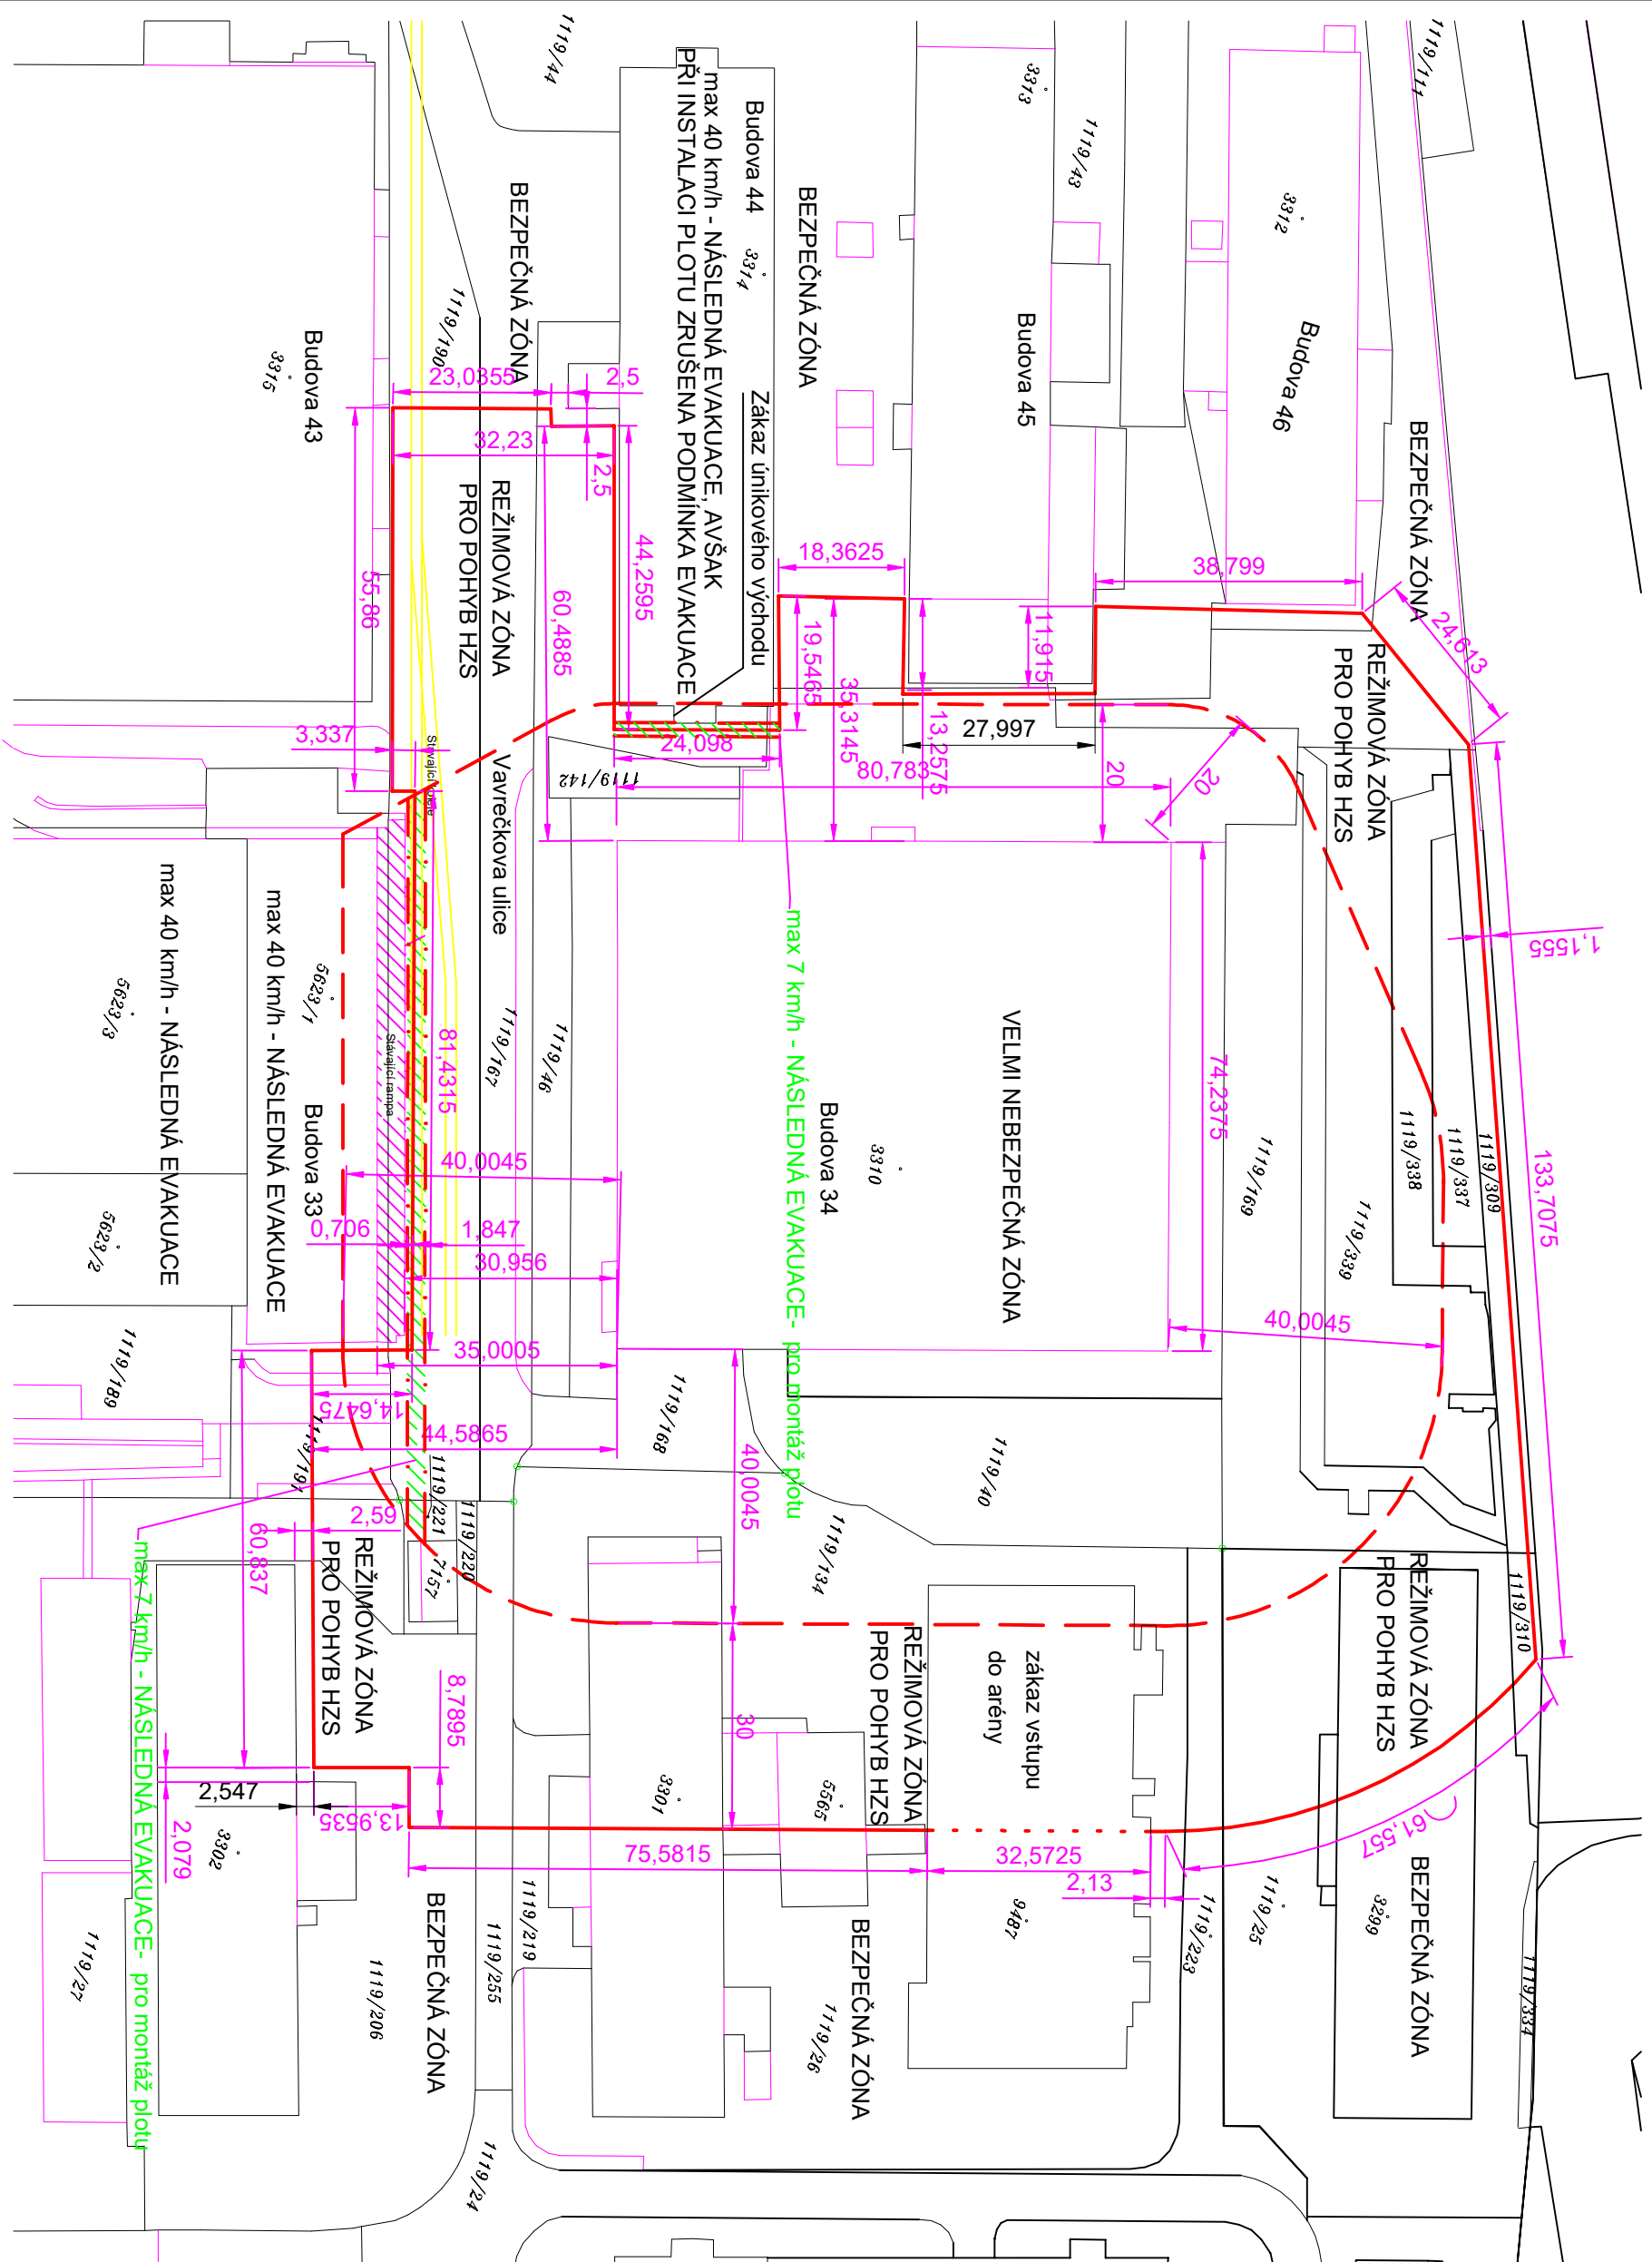

POZNÁMKA

- PLOT VÝŠKY cca 2,0 m
- VSTUP - BRÁNY - DO REŽIMOVÉ ZÓNY PRO POHYB HZS - UPŘESNIT POLOHU
- PODLE STÁVAJÍCÍCH KOMUNIKACÍ NA JEDEN JÍZNÍ PRUH - cca 3,5 m.
- SAMOTNÉ OPLOCENÍ PŘÍZPUSOBIT MÍSTNÍM PODMÍNKÁM
- A MOŽNOSTI PLOTOVÝCH DÍLCŮ A JEJICH SKLADEBNÝM ROZMĚRŮM

LEGENDA

- OPLOCENÍ POŽÁRU
- HRANICE VELMI NEBEZPEČNÉ ZÓNY
- HRANICE PRO MONTÁŽ PLOTU
- VE VELMI NEBEZPEČNÉ ZÓNĚ - max.7 km/hod.

OPRAVA/PROJEKTANT		VYPRACOVAL	HUJAN ING. PROJEKTU	KONTROLOVAL
ING.LUMIR ONDRUŠEK		ING.LUMIR ONDRUŠEK	ING.LUMIR ONDRUŠEK	
MÍSTO : p.č. 3310, k.ú. Zlín KRAJ : Zlínský				
INVESTOR : CREAM SICAV, a.s., Nuselské 262/34, Nusle, 140 00 Praha				
AKCE : OPLOCENÍ TORZA BUDOVY č. 34 NA POZEMKU st.p. 3310				
v katastrálním území Zlín - PO MIMORÁDNÉ UDÁLOSTI				
TECHNICKÁ POMOC				
VÝKRES : C1 - SITUACE - PŮDORYS OPLOCENÍ			STUPEŇ : Ing.LUMIR ONDRUŠEK Nod Vývozem 4835 760 05 Zlín ČKAT: 1300645	Tech. pomoc Datum : 23. 07. 2026
			MĚŘÍTKO: 2 A4	
			ČÍSLO VÝKRESU: C-26/02b	ČÍSLO PRÁČE:



Bpv ±0,000 = 217,764 m.n.m.