
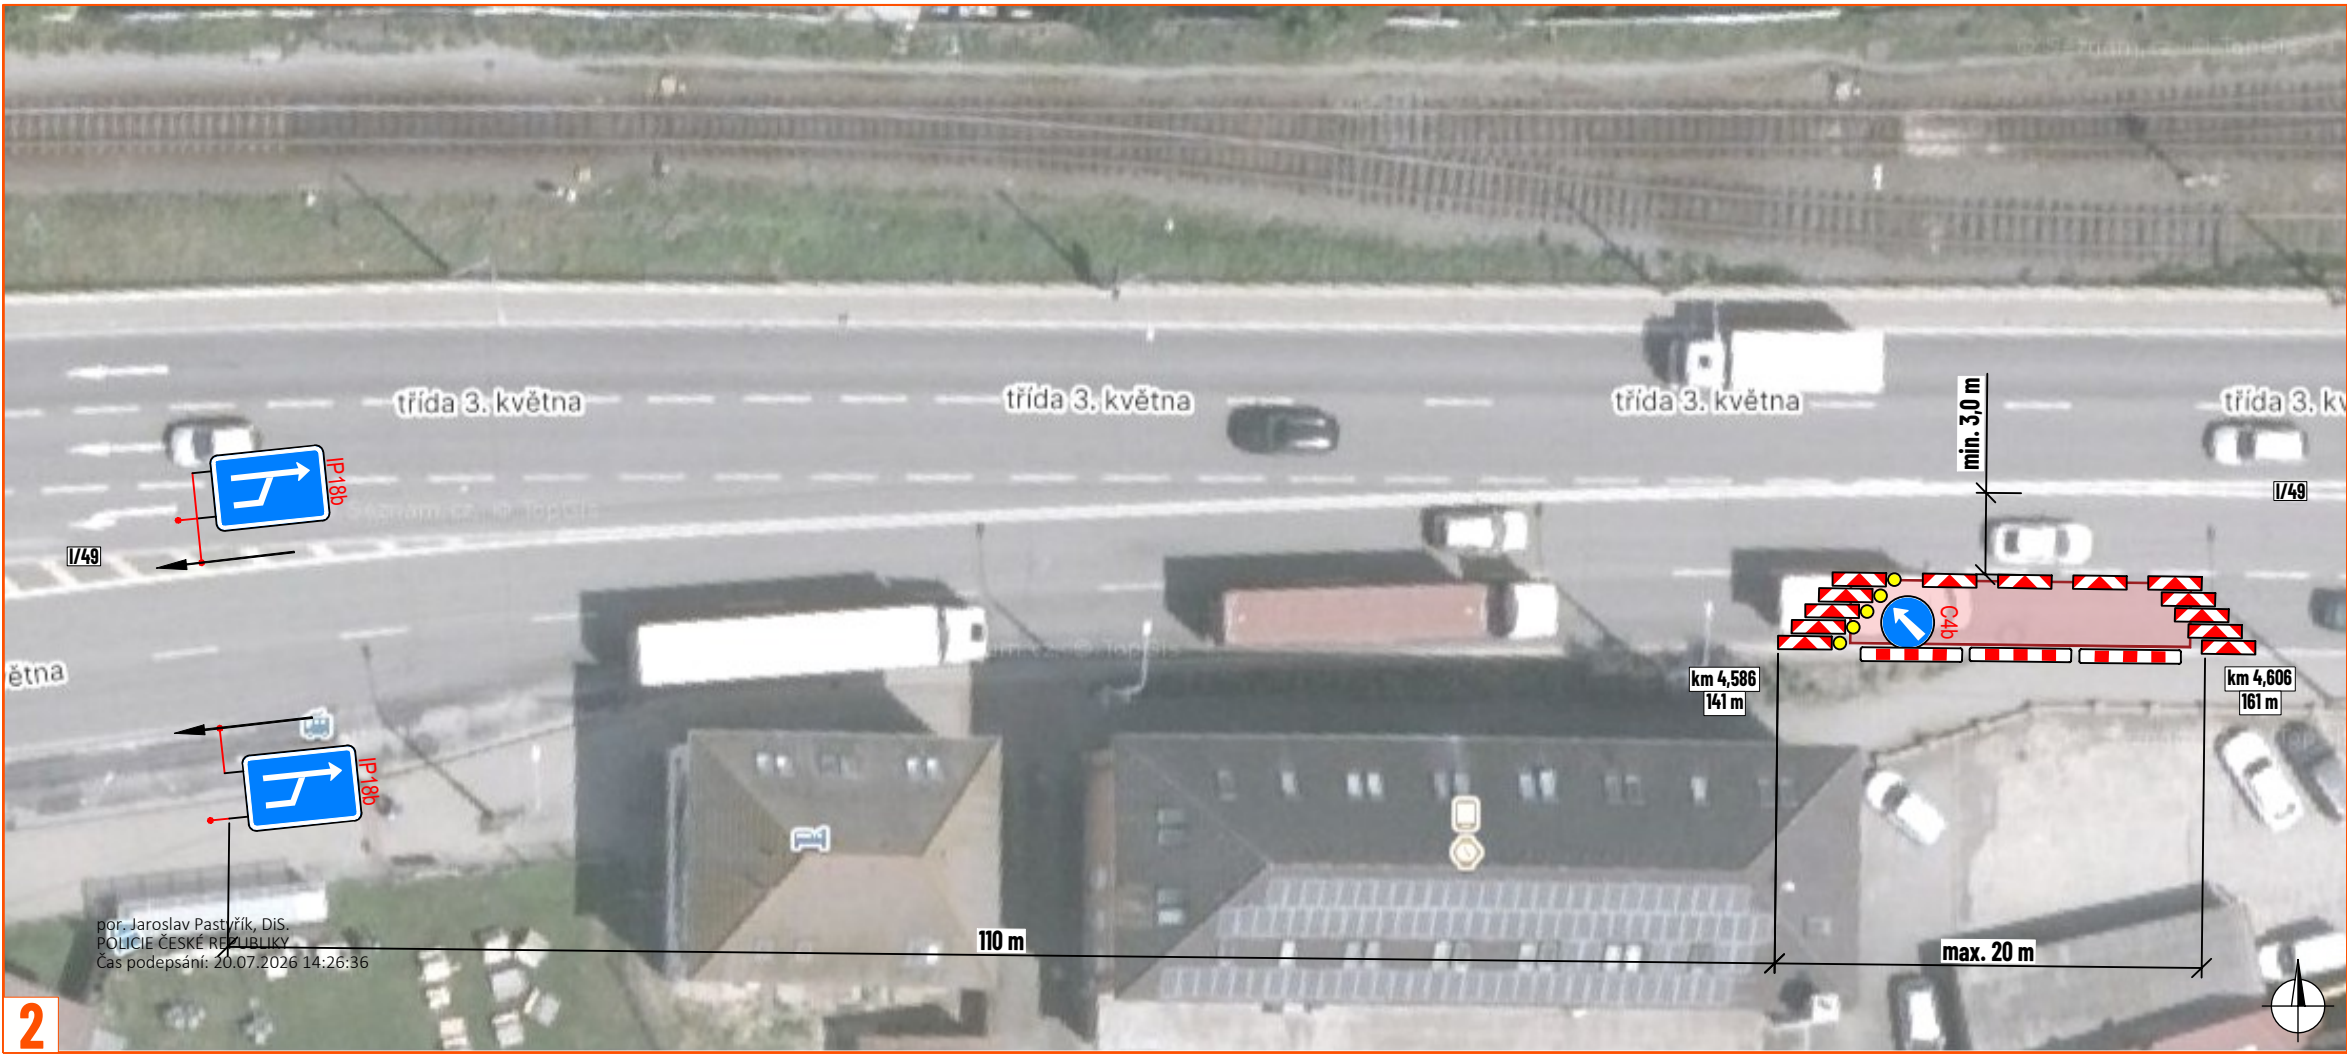
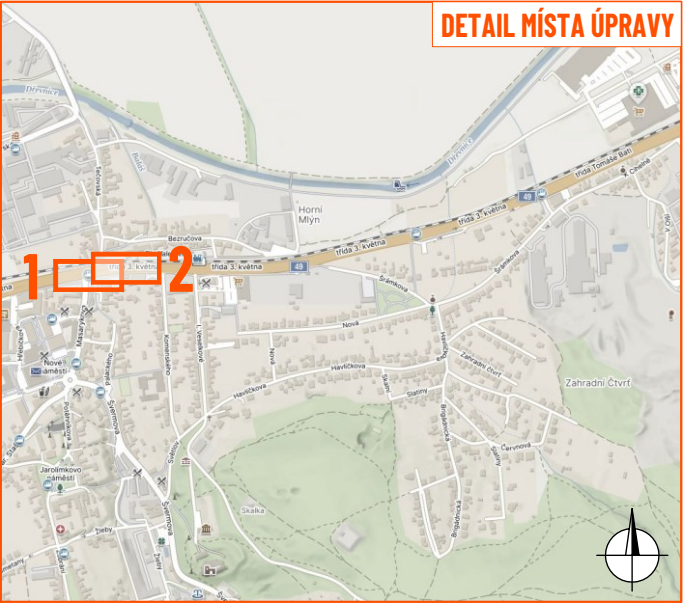


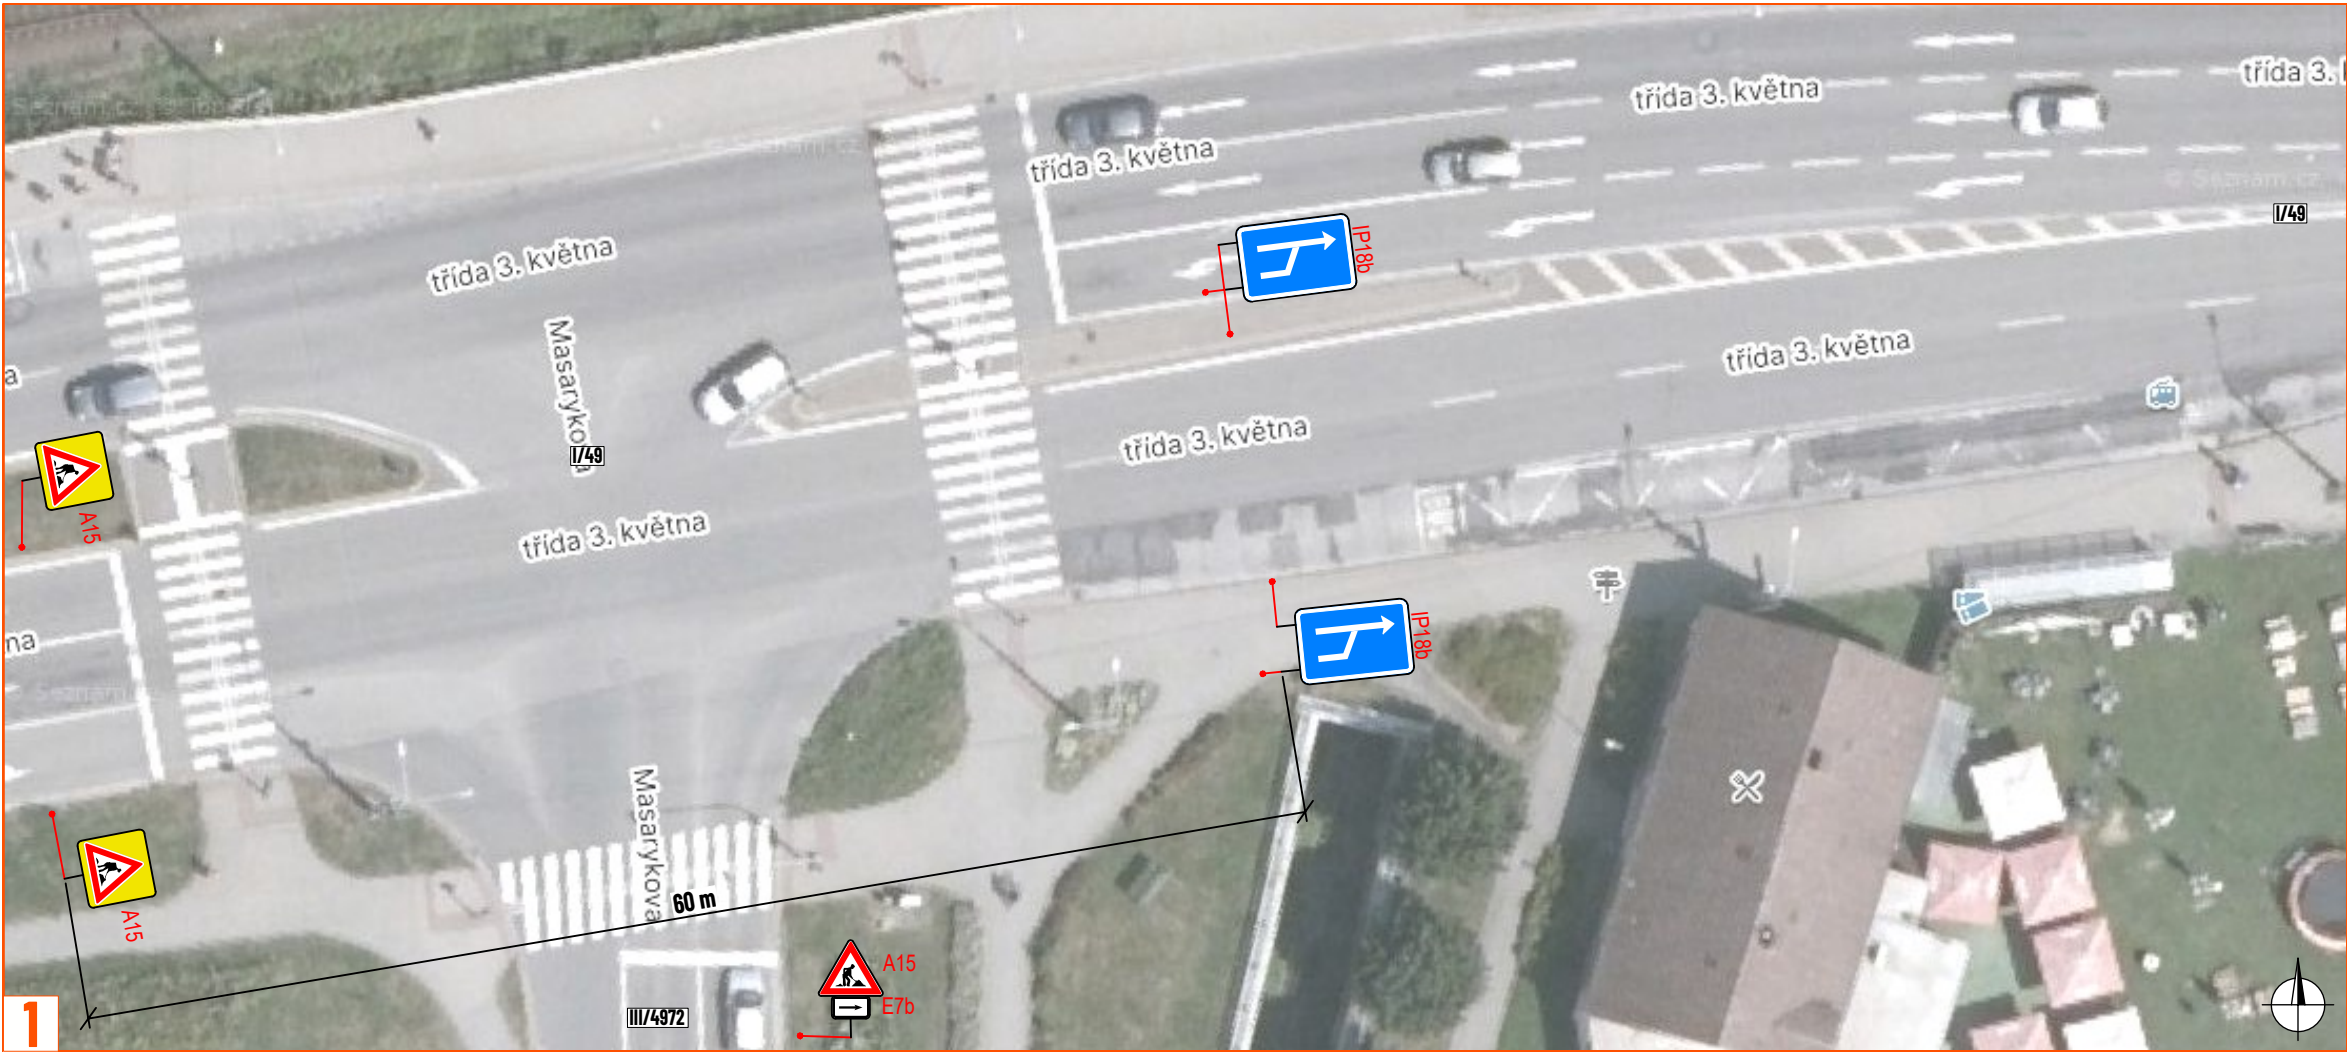

LEGENDA:

- pracovní místo
- navržené přechodné svíslé dopravní značení
- stávající svíslé dopravní značení
- zneplatněné stávající svíslé dopravní značení

Souhlasíme s přechodnou úpravou provozu, uzavírkou a zvláštním užíváním pozemní komunikace. V souladu s ustanovením § 36 odst. 3 zák. č. 500/2004 Sb., správního řádu se vzdáváme práva vyjádřit se k podkladům rozhodnutí.

Dopravní značení, které bude v rozporu s přechodným dopravním značením, bude dočasně zneplatněno.

ZDROJ MAPOVÝCH PODKLADŮ		Mapy.com; © Seznam.cz, a.s.		MAPY.COM	
VYPRACOVAL	ŠMÍDOVÁ		 NVB LINE s.r.o. Cukrovar 716 768 21 Kvasice www.nvblne.cz smidova@nvblne.cz tel: 770 163 047		
UPRAVIL					
KONTROLOVAL	JANATA				
INVESTOR	ŘSD s.p.				
ZHOTOVITEL	NVB line s.r.o.				
NÁZEV STAVBY			OPRAVA POKLOPŮ NA I/49 A I/55		
DOPRAVNÍ INŽENÝRSKÁ OPATŘENÍ			FORMÁT A3		
PRACOVNÍ MÍSTO 9 - POKLOP			DATUM 12. 6. 2026		
			Č. ZAKÁZKY ZK-26-1040		