
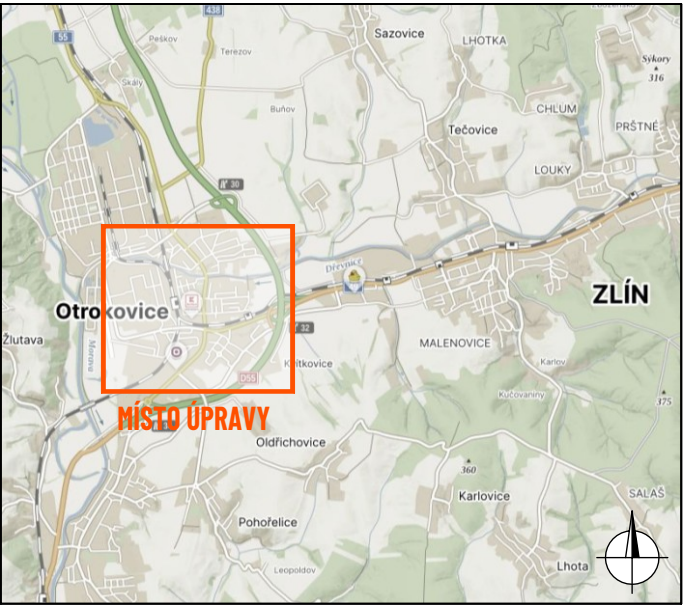


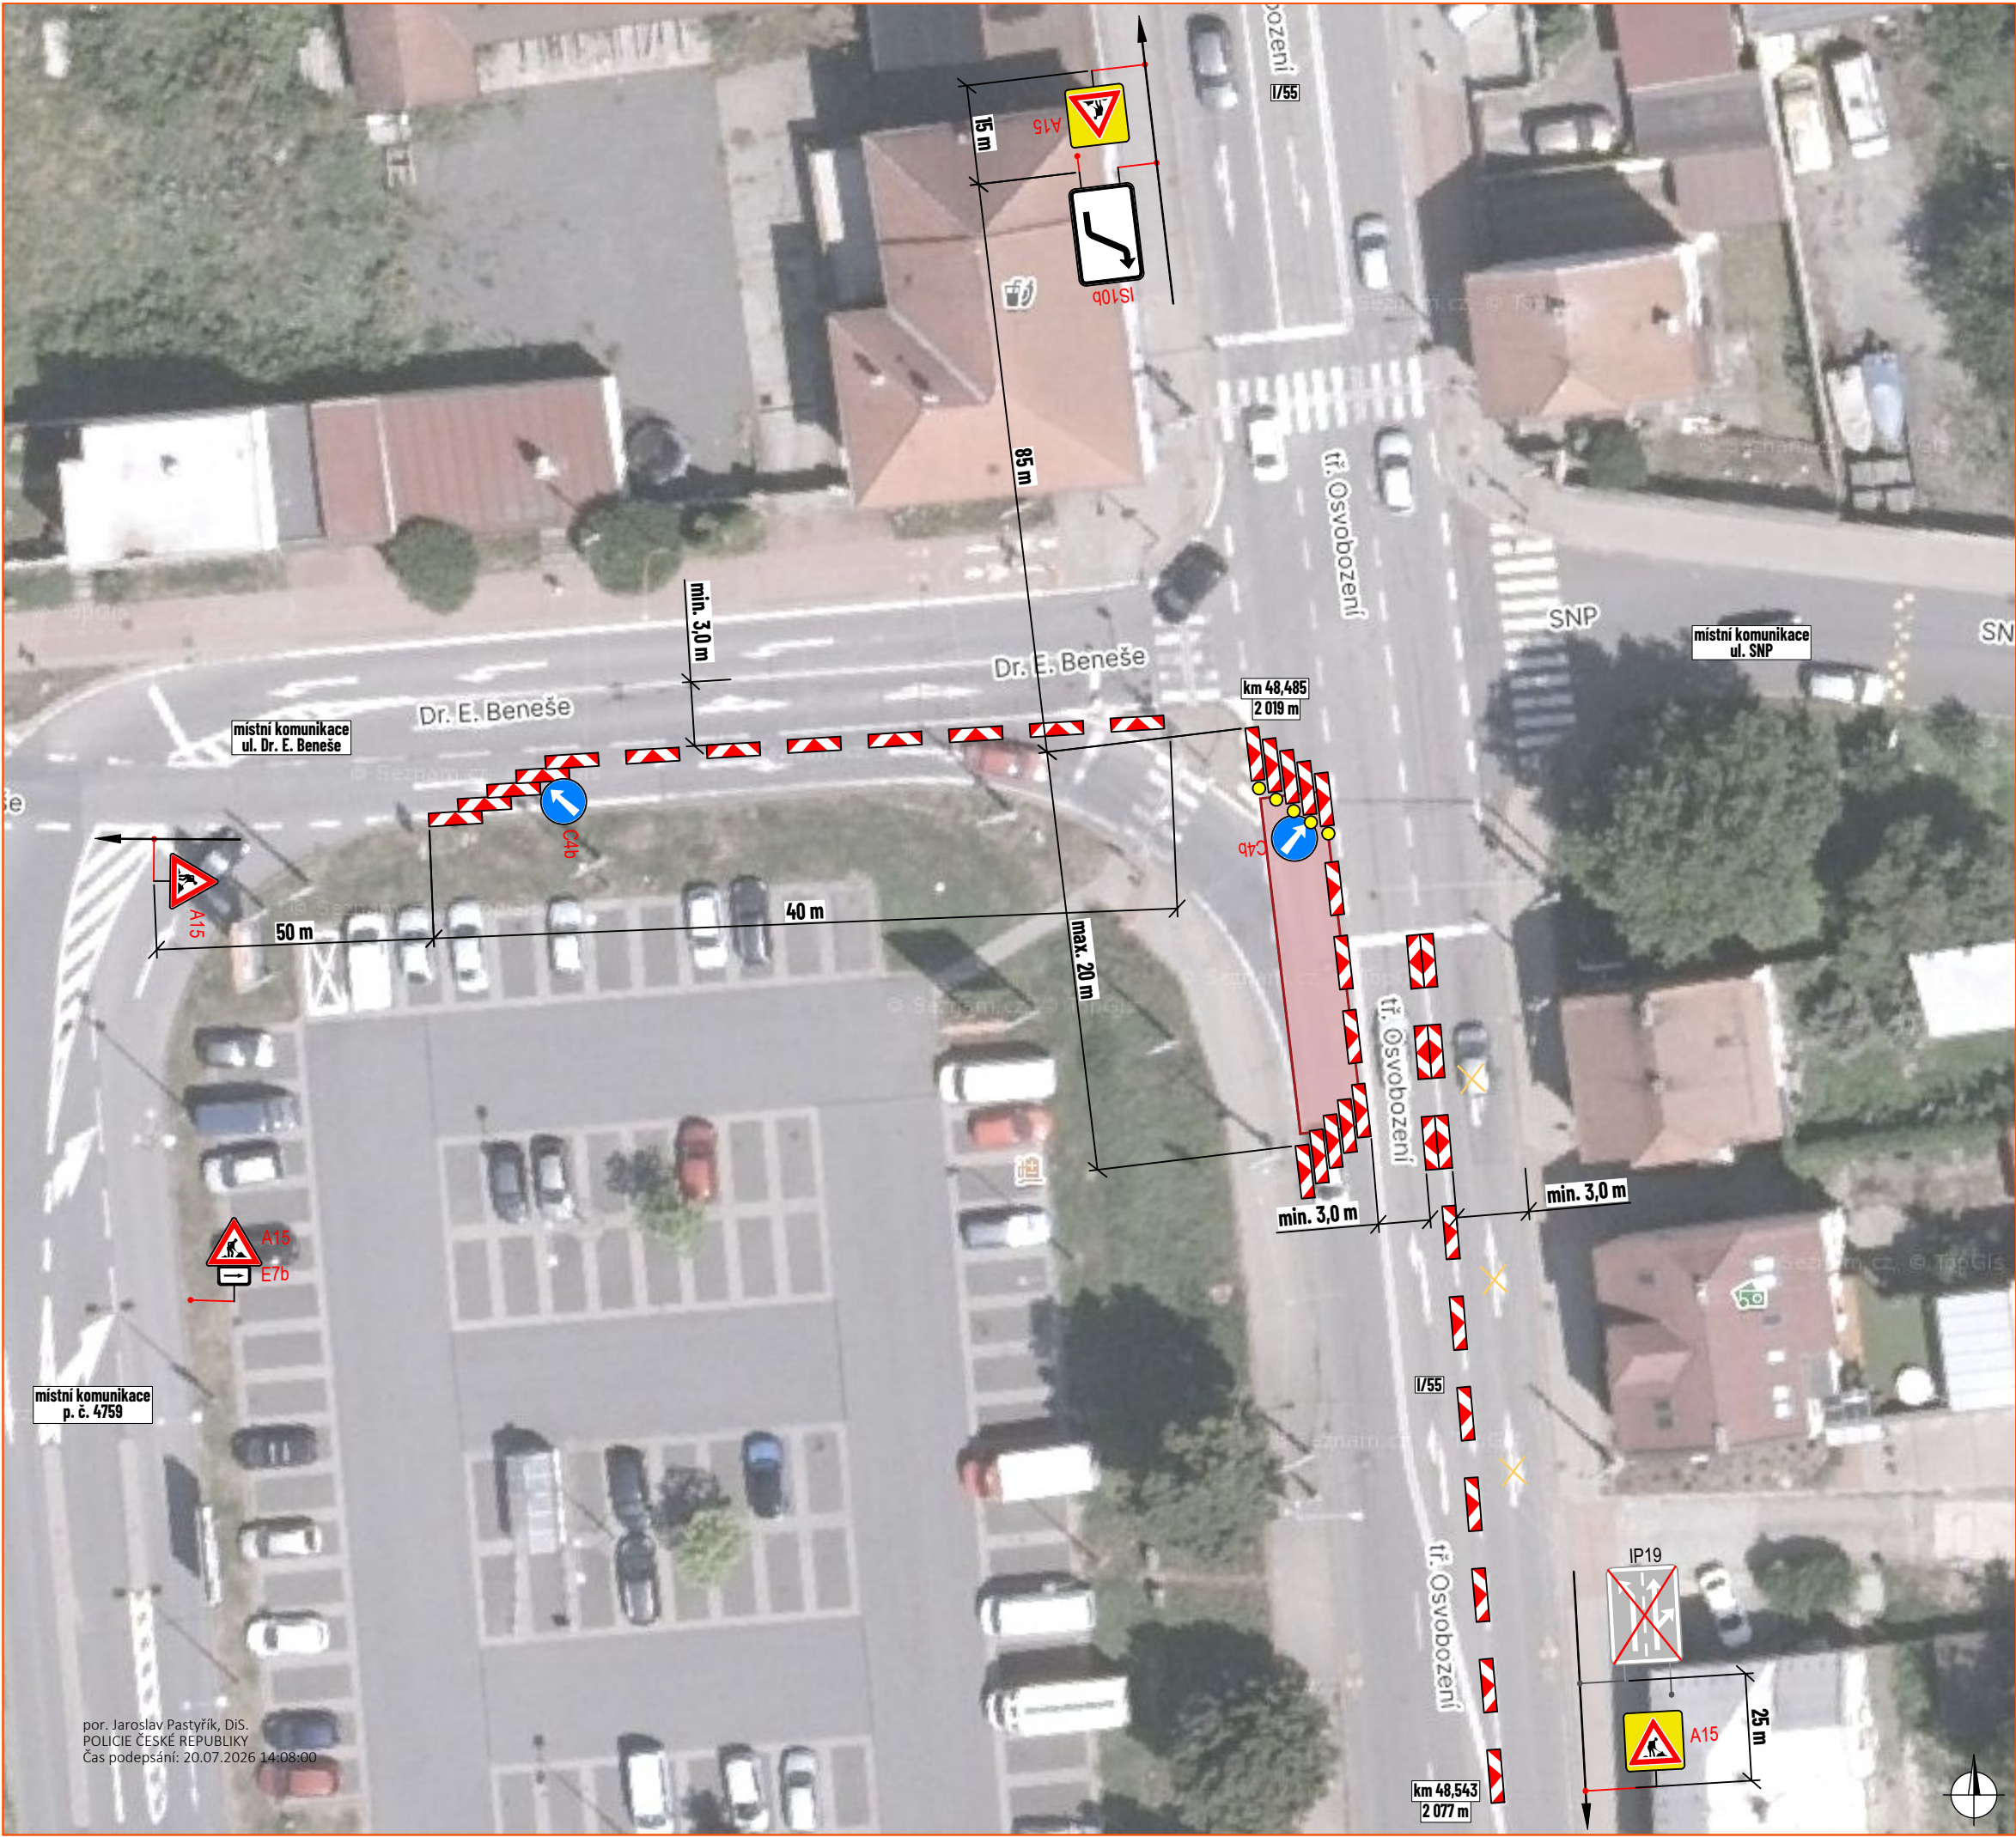

LEGENDA:

- pracovní místo
- navržené přechodné vodorovné dopravní značení
- P2 - navržené přechodné svlé dopravní značení
- P2 - stávající svlé dopravní značení
- P2 - zneplatněné stávající svlé dopravní značení

Souhlasíme s přechodnou úpravou provozu, uzavírkou a zvláštním užíváním pozemní komunikace. V souladu s ustanovením § 36 odst. 3 zák. č. 500/2004 Sb., správního řádu se vzdáváme práva vyjádřit se k podkladům rozhodnutí.

Dopravní značení, které bude v rozporu s přechodným dopravním značením, bude dočasně zneplatněno.

ZDROJ MAPOVÝCH PODKLADŮ Mapy.com; © Seznam.cz, a.s.

VYPRACOVAL	ŠMÍDOVÁ	 NVB LINE s.r.o. Cukrovar 716 768 21 Kvasice www.nvblne.cz smidova@nvblne.cz tel.: 770 163 047	
UPRAVIL			
KONTROLOVAL	JANATA		
INVESTOR	RSD s.p.		
ZHOTOVITEL	NVB line s.r.o.		
NÁZEV STAVBY	OPRAVA POKLOPŮ NA I/49 A I/55		
DOPRAVNĚ INŽENÝRSKÁ OPATŘENÍ		FORMÁT	A3
PRACOVNÍ MÍSTO 12 - POKLOP		DATUM	10. 7. 2026
		Č. ZAKÁZKY	ZK-26-1040

por. Jaroslav Pastýřík, DiS.
POLICIE ČESKÉ REPUBLIKY
Čas podepsání: 20.07.2026 14:08:00