


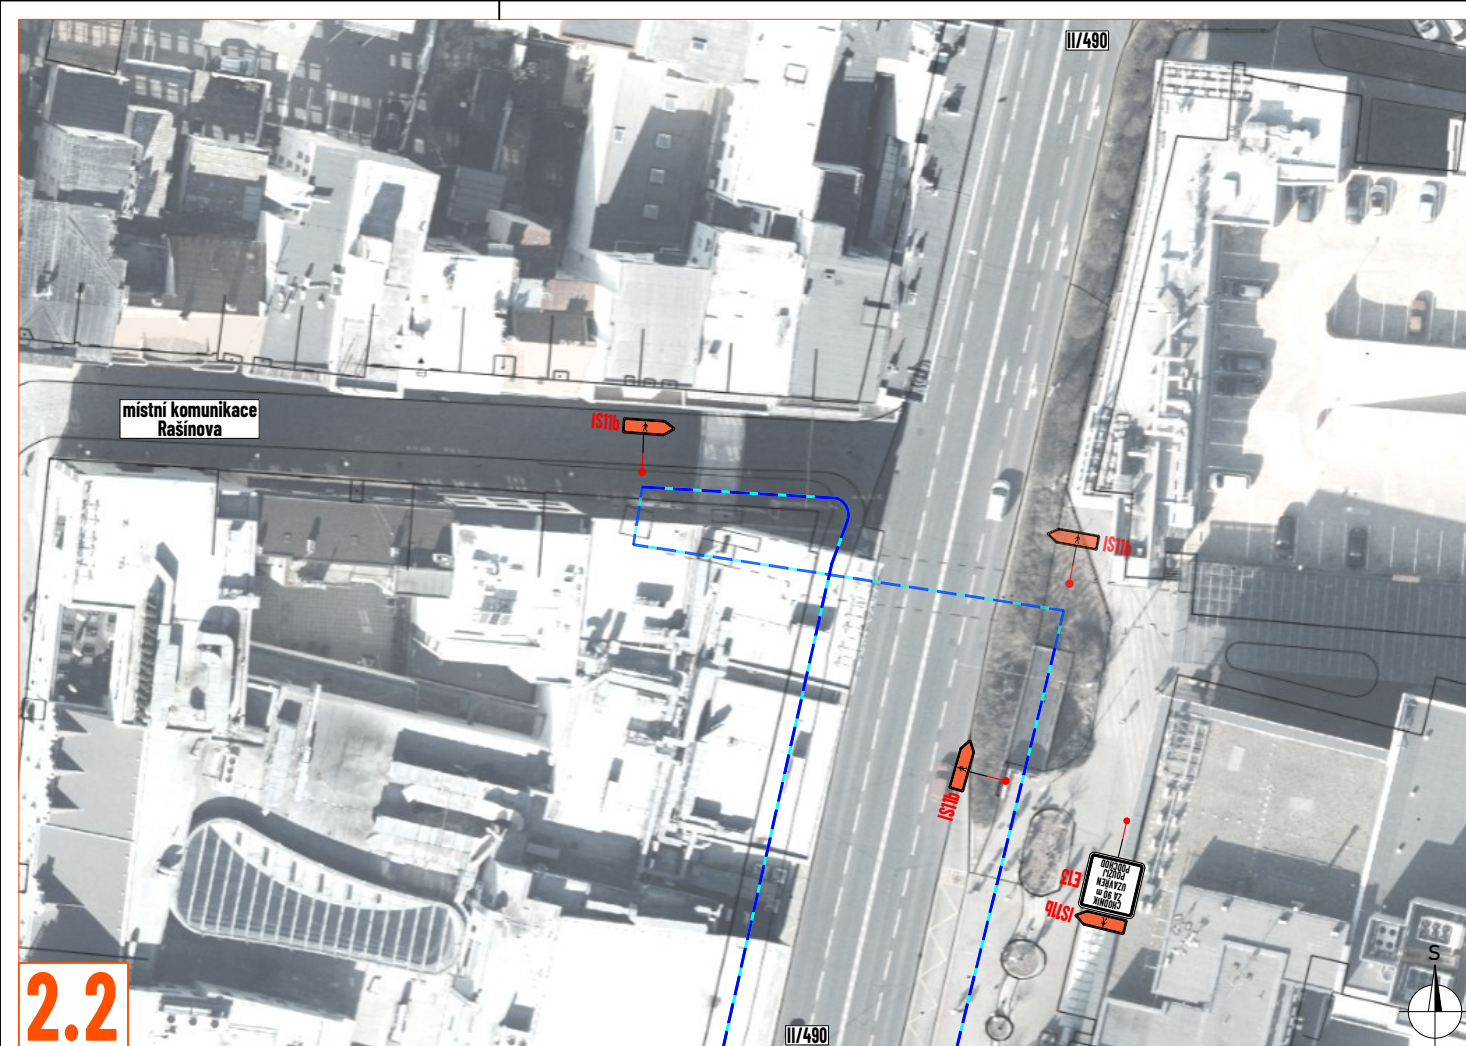


**PRACOVNÍ MÍSTO**


- ruční výkop podél budov v šířce cca 1,5 m
- prostor podélného stání bude stát kontejner na suš a bude zde také zázemí stavby
- vyklizec PDZ bude umístěn min. týden před zahájením platnosti zákazu
- navržené DIO bude zasahovat do zimní údržby, DIO v tomto období bude totožné
- v případě napadnutí sněhu v prostoru zpevněných ploch, zajistí stavba oklíd sněhu
- mobilní oplocení (včetně jeho nosných a stabilizačních částí, jako jsou patky) musí být řádně viditelné a nesmí tvořit překážku.

Na komunikacích pro pěši (chodnicích) je nutné oplocení oddělit pomocí dopravního značení Z 2 a na vozovce (včetně parkovacích stání) pomocí dopravního značení Z 4d nebo Z 4e.


2.2

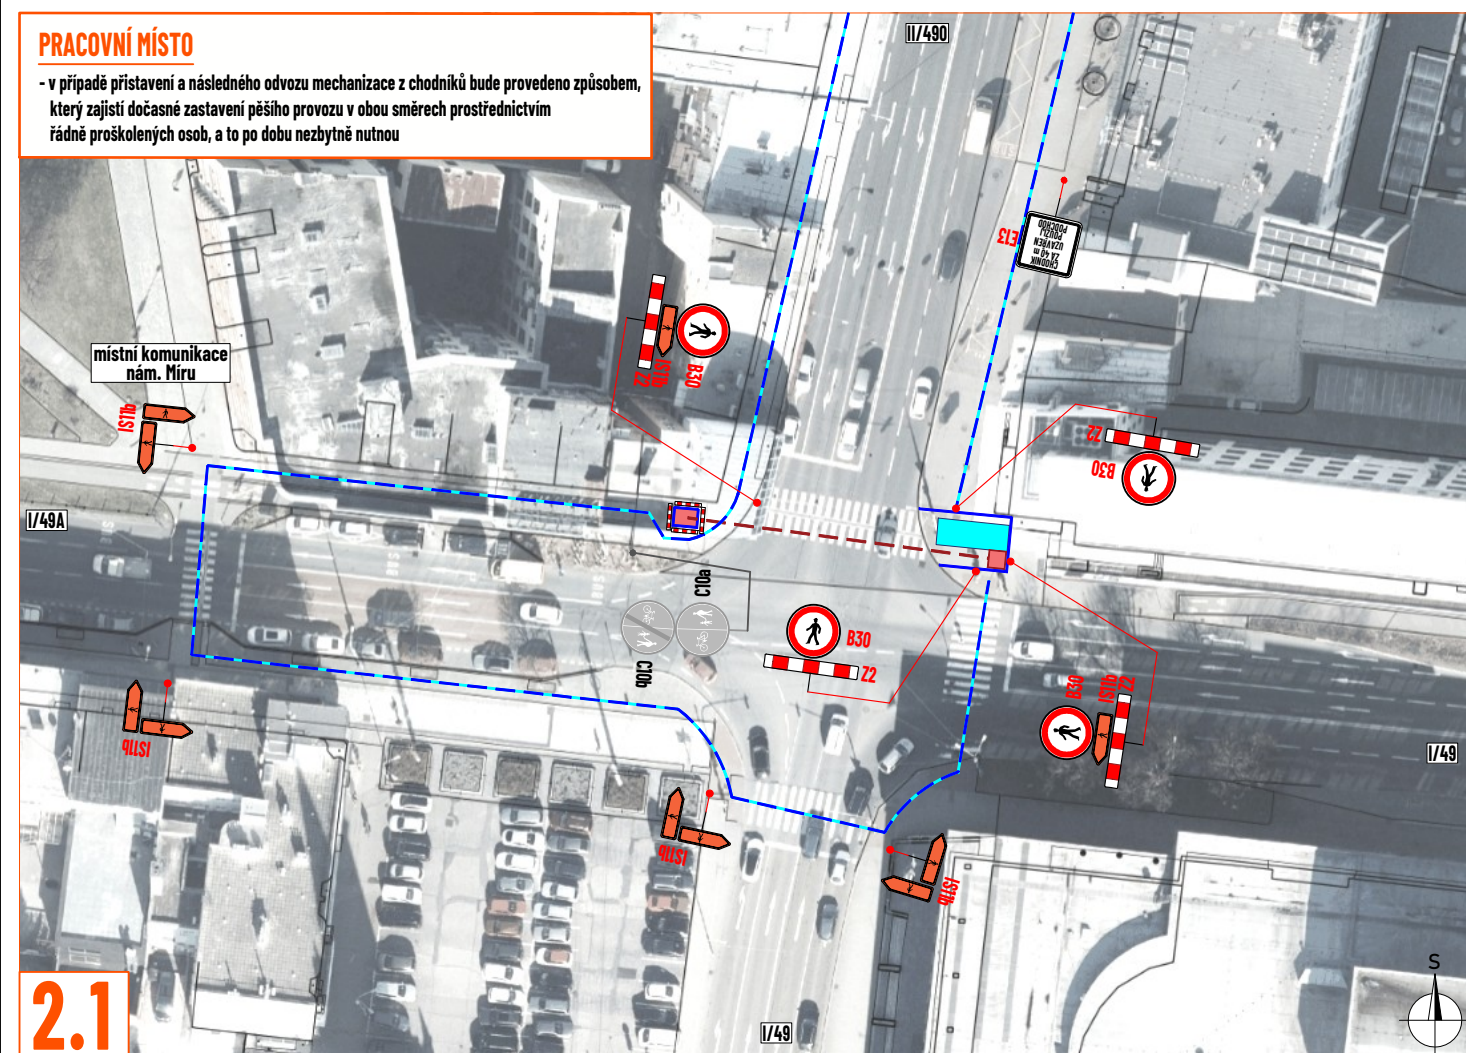

1

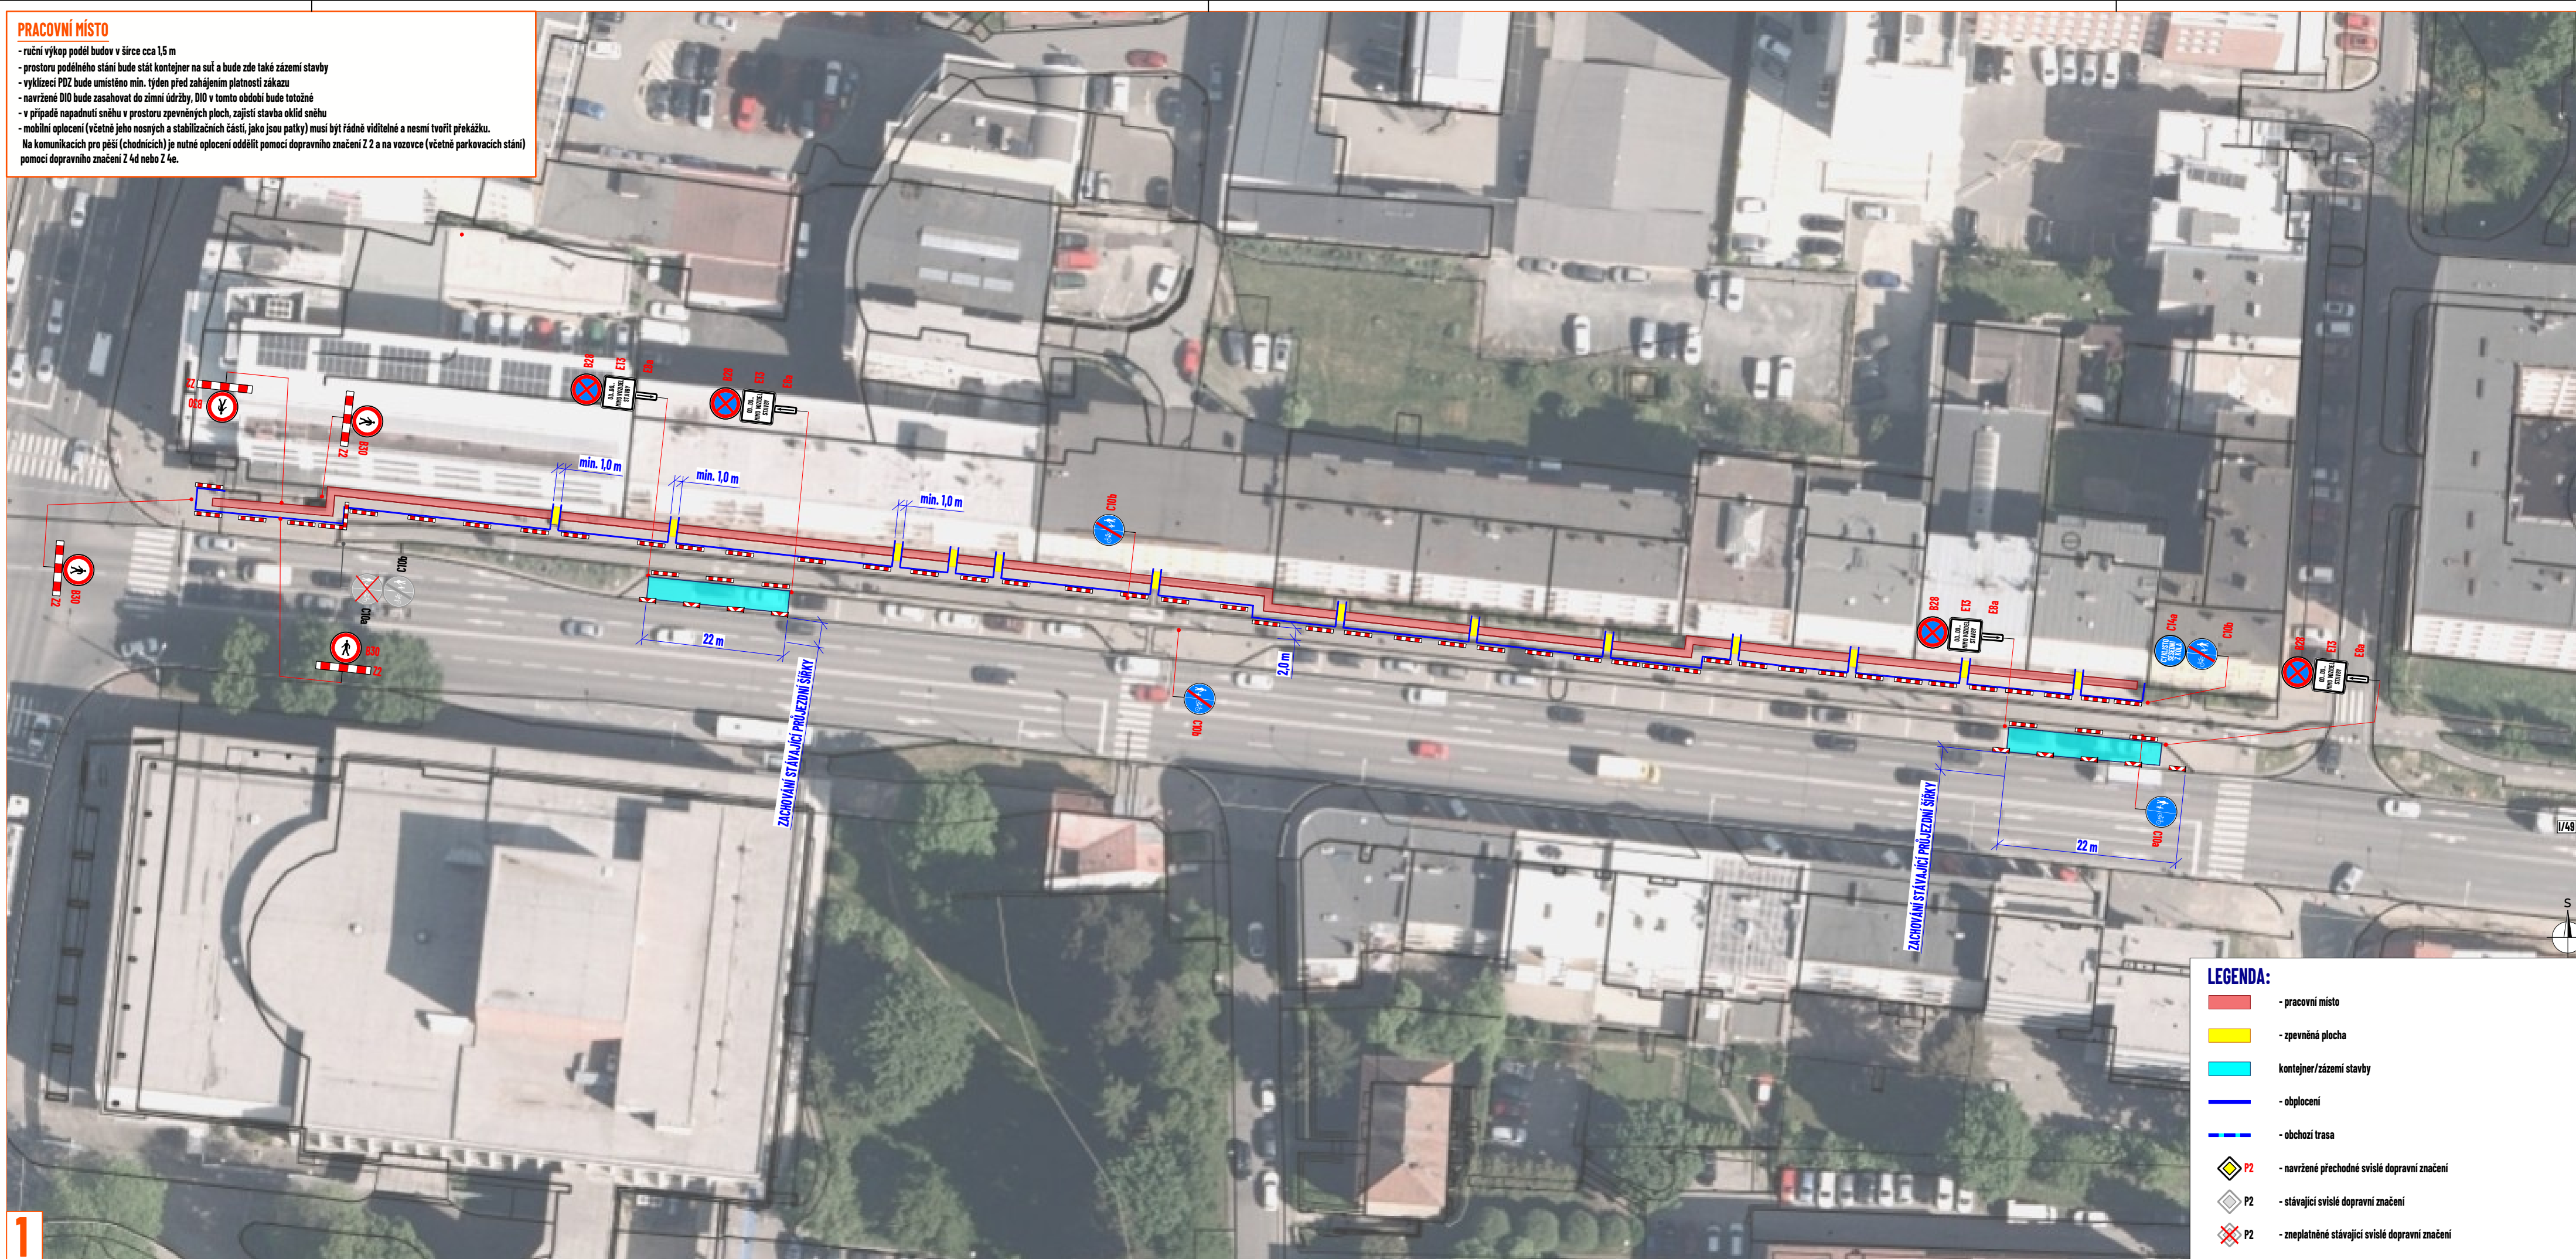

- LEGENDA:**
- pracovní místo
  - zpevněná plocha
  - kontejner/zázemí stavby
  - obplocení
  - obchůzka trasa
  - navržené přechodné svíslé dopravní značení
  - stávající svíslé dopravní značení
  - zneplatněné stávající svíslé dopravní značení




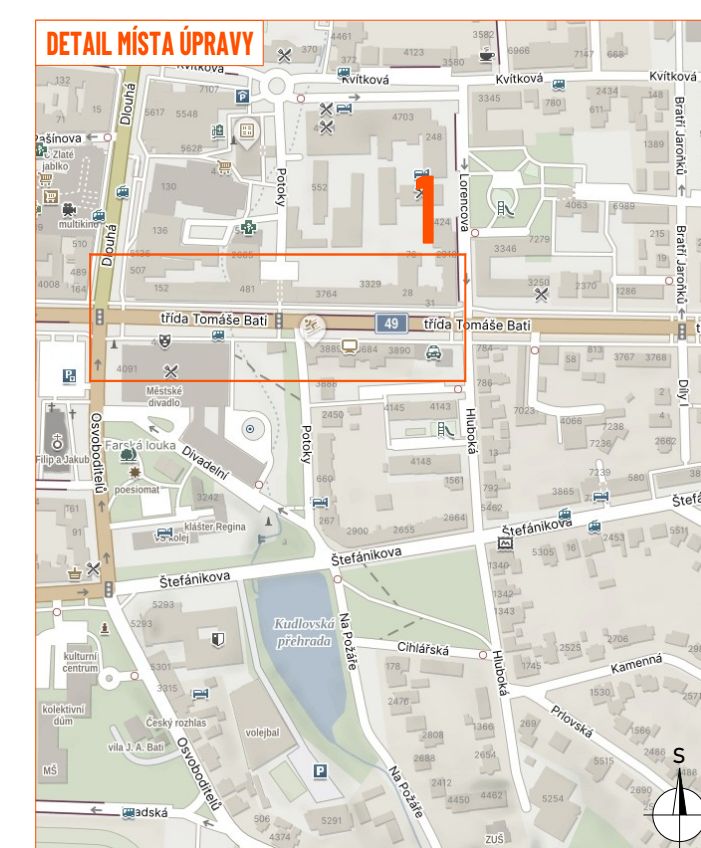


Souhlasíme s přechodnou úpravou provozu, uzavírkou a zvláštním užíváním pozemní komunikace.


V souladu s ustanovením § 36 odst. 3 zák. č. 500/2004 Sb. Správního řádu se vzdáváme práva vyjádřit se k podkladům rozhodnutí.

Dopravní značení, které bude v rozporu s přechodným dopravním značením, bude dočasně zneplatněno.

|                              |                                              |   |
|------------------------------|----------------------------------------------|---|
| ZDROJ MAPOVÝCH PODKLADŮ      | Mapy.cz; © Seznam.cz, a.s.                   | MAPY.CZ   |
| VYPRACOVAL                   | VAŠUT                                        | <b>NVB LINE</b><br>NVB LINE s.r.o.<br>Cukrovar 716<br>768 21 Kvasice<br>www.nvbline.cz<br>vasut@nvbline.cz<br>tel. 775 414 531 |
| KONTROLOVAL                  | JANATA                                       |   |
| INVESTOR                     | VODAFONE CZECH REPUBLIC a.s.                 |   |
| ZHOTOVITEL                   | RPKstavební, s.r.o.                          |   |
| NAZEV STAVBY                 | FTTH_L3_ZLIN_007 - PROTĚLAK A VÝKOPOVÉ PRÁCE |   |
| DOPRAVNÍ INŽENÝRSKÁ OPATŘENÍ | ETAPA III.                                   |   |
| FORMÁT                       | 88x287                                       |   |
| DATUM                        | 9. 7. 2026                                   |   |
| Č. ZAKÁZKY                   | ZK-25-1750                                   |   |

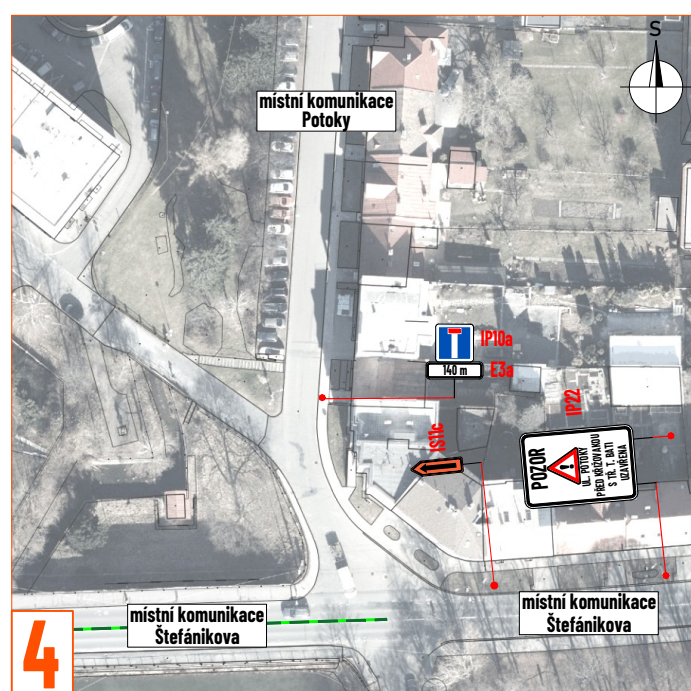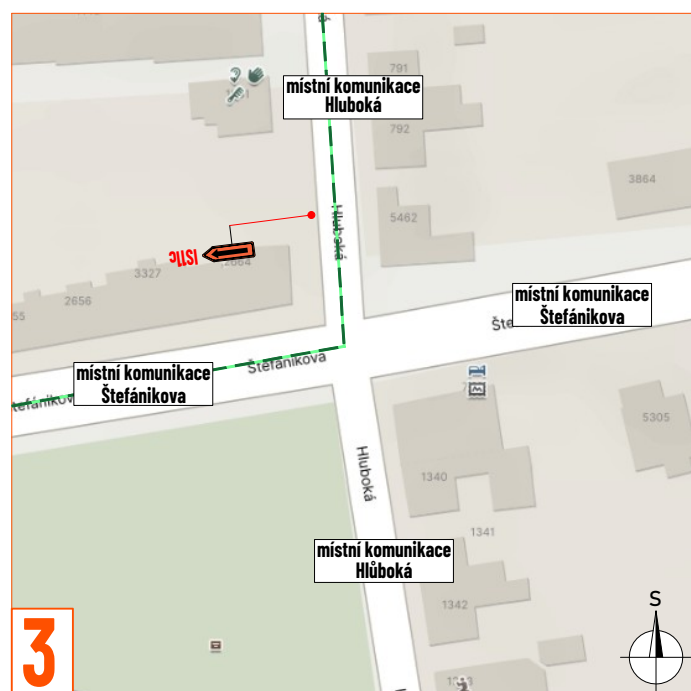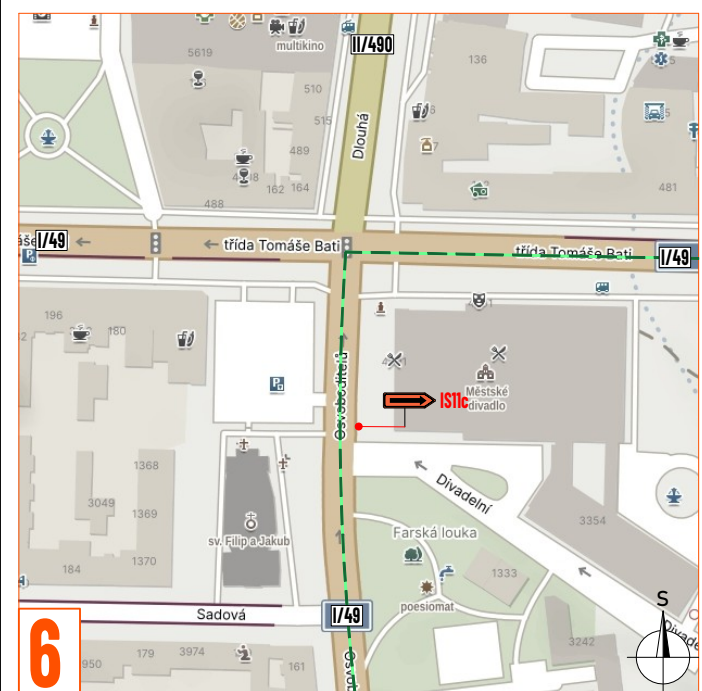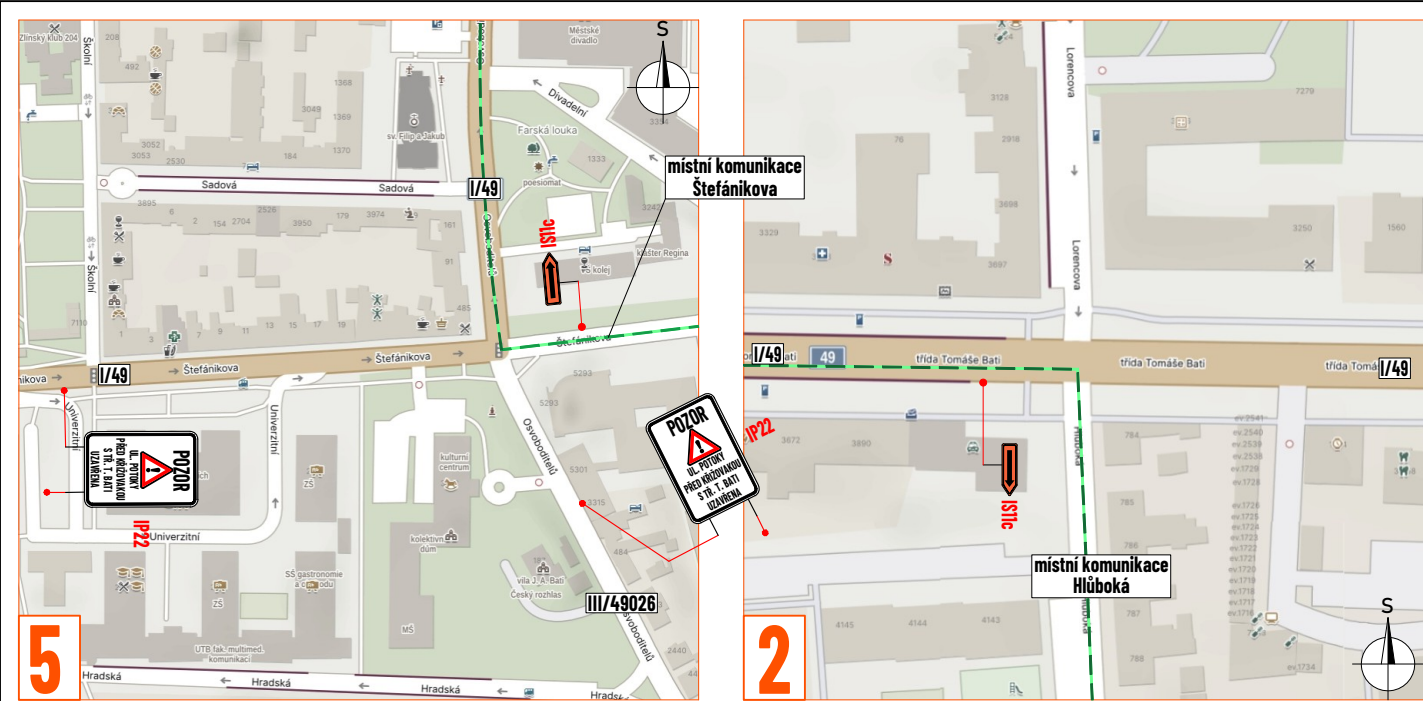


**PRACOVNÍ MÍSTO**  
- ruční výkop v chodníku a přes pozemní komunikaci ulice Potoky, za účelem vybudování optické sítě  
- protlak bude vedený pod silnicí I/49  
- prostor pod silnicí stání bude stát kontejner na suť a bude zde také zázemí stavby  
- vyklizec POZ bude umístěn min. týden před zahájením platnosti zákazu  
- mobilní oplocení, zejména jeho nosné a stabilizační části (patka apod.), bude rádně viditelné a nebude tvořit překážku; bude odděleno od chodníků pomocí OZ 2 2

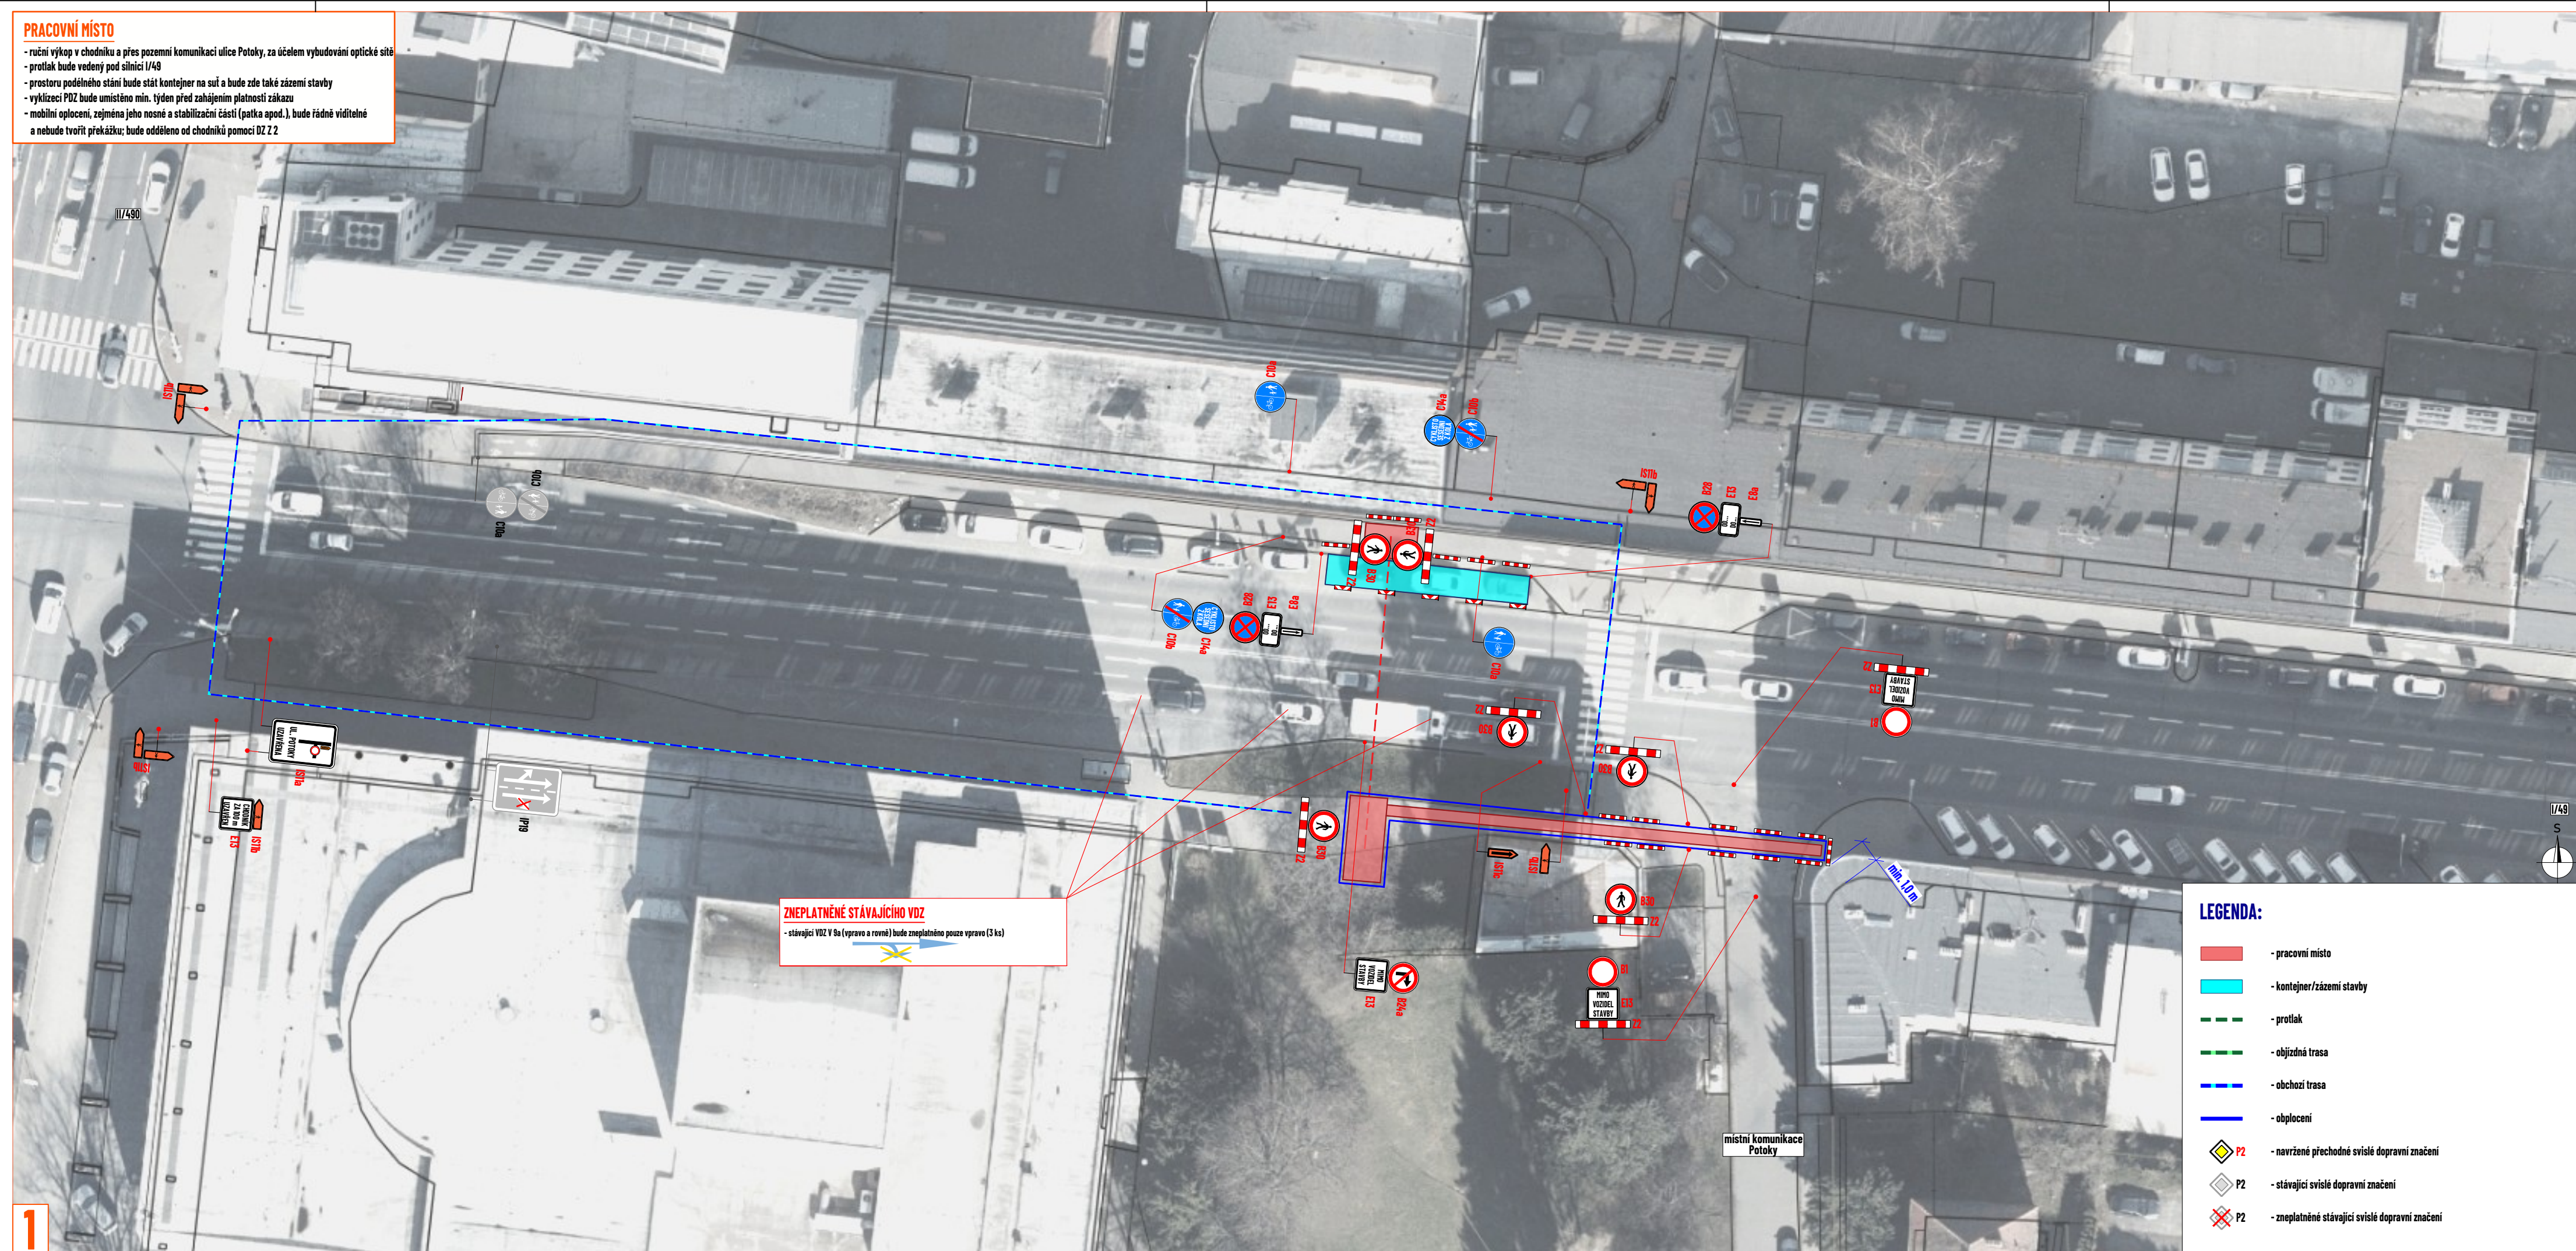

**ZNEPLATNĚNÉ STÁVAJÍCÍHO V0Z**  
- stávající V0Z V 0a (vpravo a rovně) bude zneplatněno pouze vpravo (3 ka)

- LEGENDA:**
- pracovní místo
  - kontejner/zázemí stavby
  - protlak
  - objízdná trasa
  - obchodní trasa
  - obchodní
  - navržené přechodné svítlé dopravní značení
  - stávající svítlé dopravní značení
  - zneplatněné stávající svítlé dopravní značení

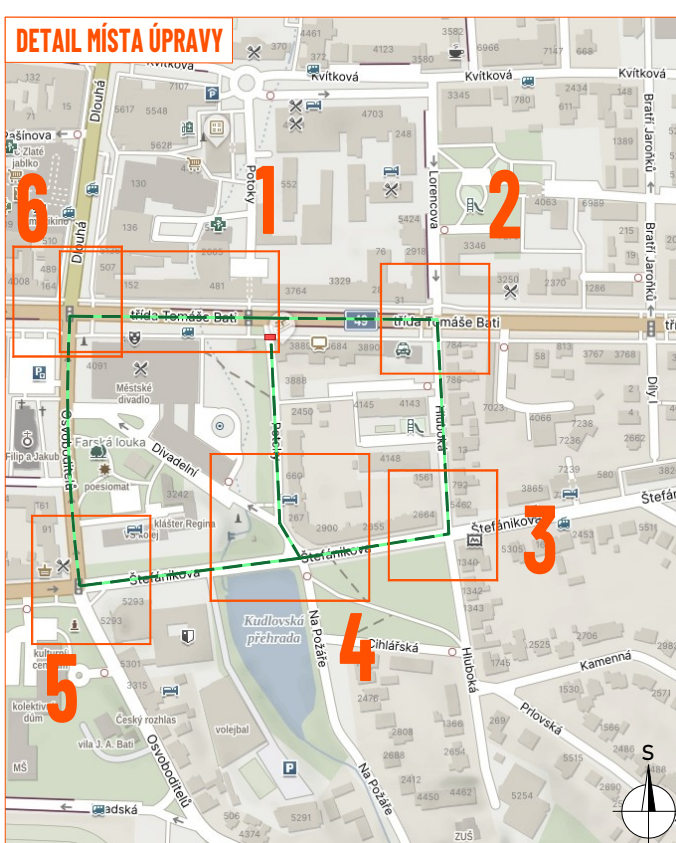

Souhlasíme s přechodnou úpravou provozu, uzavírkou a zvláštním užíváním pozemní komunikace, a navrženými objízdnými a obchodními trasami.  
V souladu s ustanovením § 36 odst. 3 zák. č. 500/2004 Sb. Správního řádu se vzdáváme práva vyjádřit se k podkladům rozhodnutí.


Dopravní značení, které bude v rozporu s přechodným dopravním značením, bude dočasně zneplatněno.

|                              |                                            |   |
|------------------------------|--------------------------------------------|---|
| ZORAJ MAPOVÝCH PODKLADŮ      | Mapy.cz; © Seznam.cz, a.s.                 | MAPY.CZ   |
| VYPRACOVAL                   | VAŠUT                                      | <b>NVB LINE</b><br>NVB LINE s.r.o.<br>Cukrovar 716<br>768 21 Kvasice<br>www.nvbline.cz<br>vasut@nvbline.cz<br>tel. 775 414 531 |
| KONTROLOVAL                  | JANATA                                     |   |
| UPRAVIL                      | VODAFONE CZECH REPUBLIC a.s.               |   |
| INVESTOR                     | VODAFONE CZECH REPUBLIC a.s.               |   |
| ZHOTOVITEL                   | RPKstavební, s.r.o.                        |   |
| NAZEV STAVBY                 | FTTH_L3_ZLIN_007 - PROTĚK A VÝKOPOVÉ PRÁCE |   |
| DOPRAVNÍ INŽENÝRSKÁ OPATŘENÍ | ETAPA IV.                                  |   |
| FORMÁT                       | 875x287                                    |   |
| DATUM                        | 26.9.2025                                  |   |
| Č. ZAKÁZKY                   | ZK-25-1750                                 |   |




PRACOVNÍ MÍSTO

- nová přípojka
- ruční výkop v chodníku a na pozemní komunikaci
- příjezdní šířka min. 3,0 m
- průchozí šířka min. 1,0 m
- pokud dojde k omezení vstupu do objektu vlivem pracovního místa, je zhotovitel povinen zajistit náhradní přístup, a to prostřednictvím provizorních zpevněných ploch, splňujících požadavky na bezpečný pohyb osob

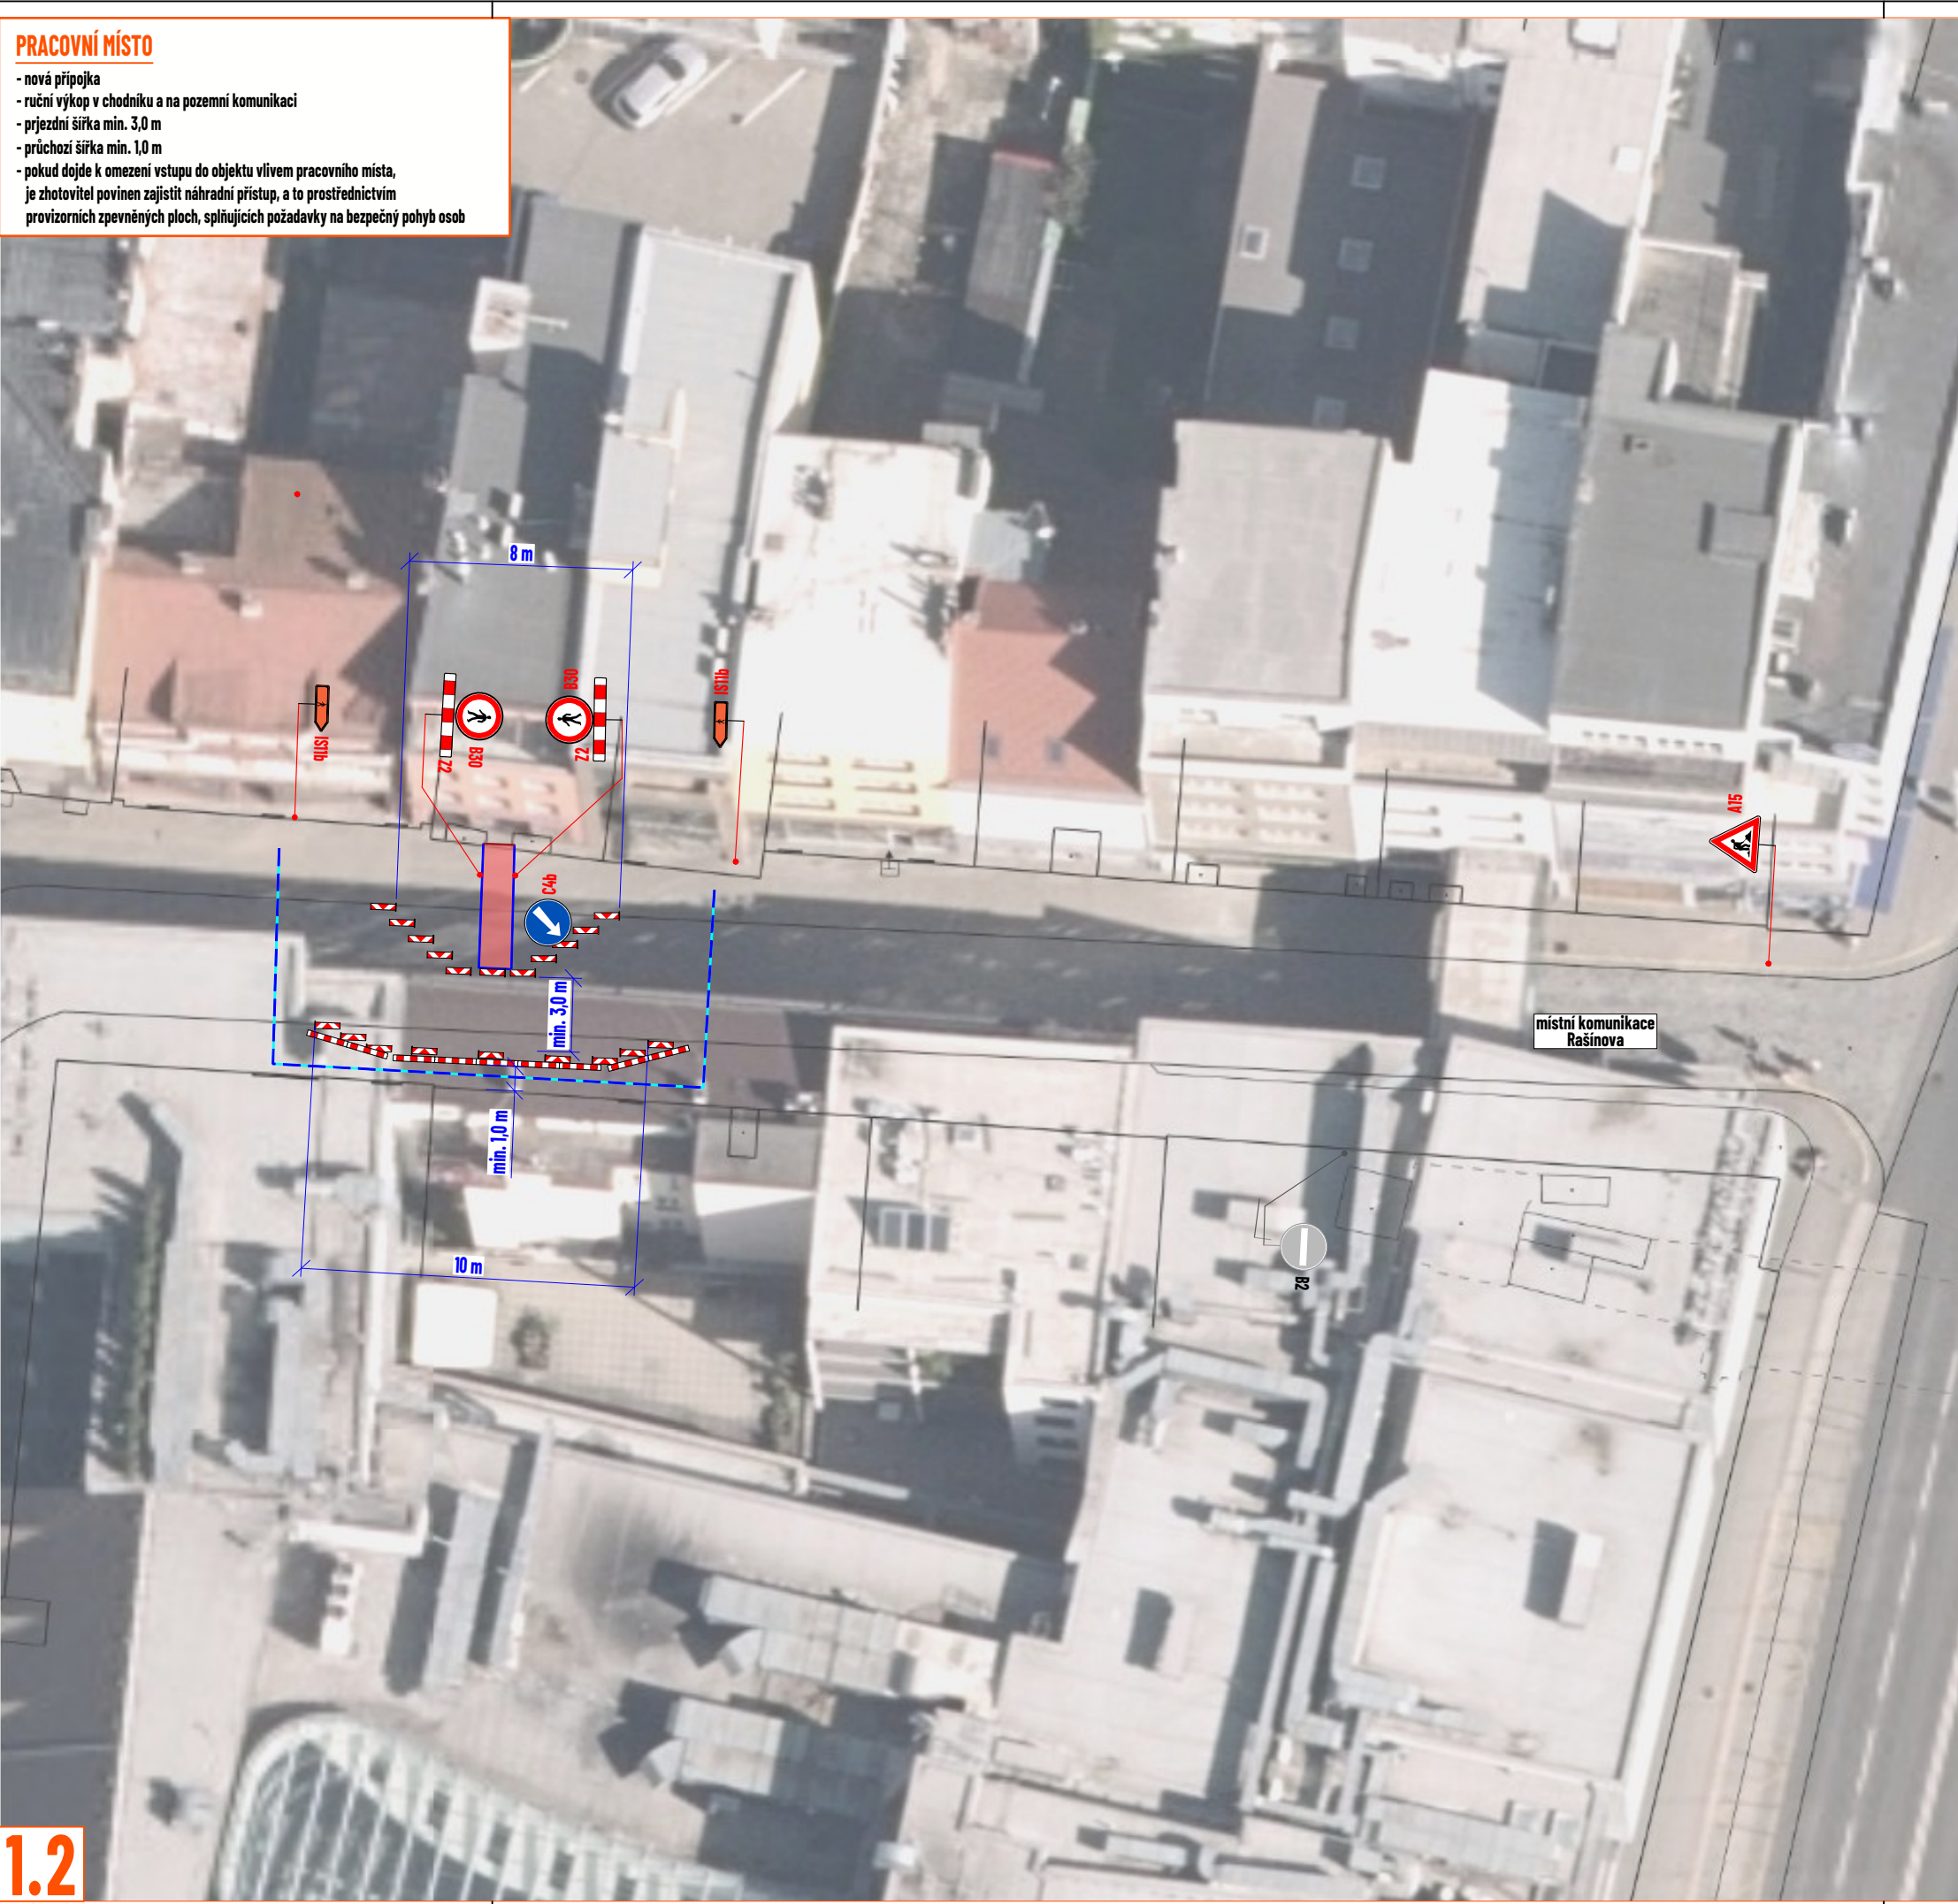


PRACOVNÍ MÍSTO

- nová přípojka
- ruční výkop v chodníku a na pozemní komunikaci
- příjezdní šířka min. 3,0 m
- průchozí šířka min. 1,0 m

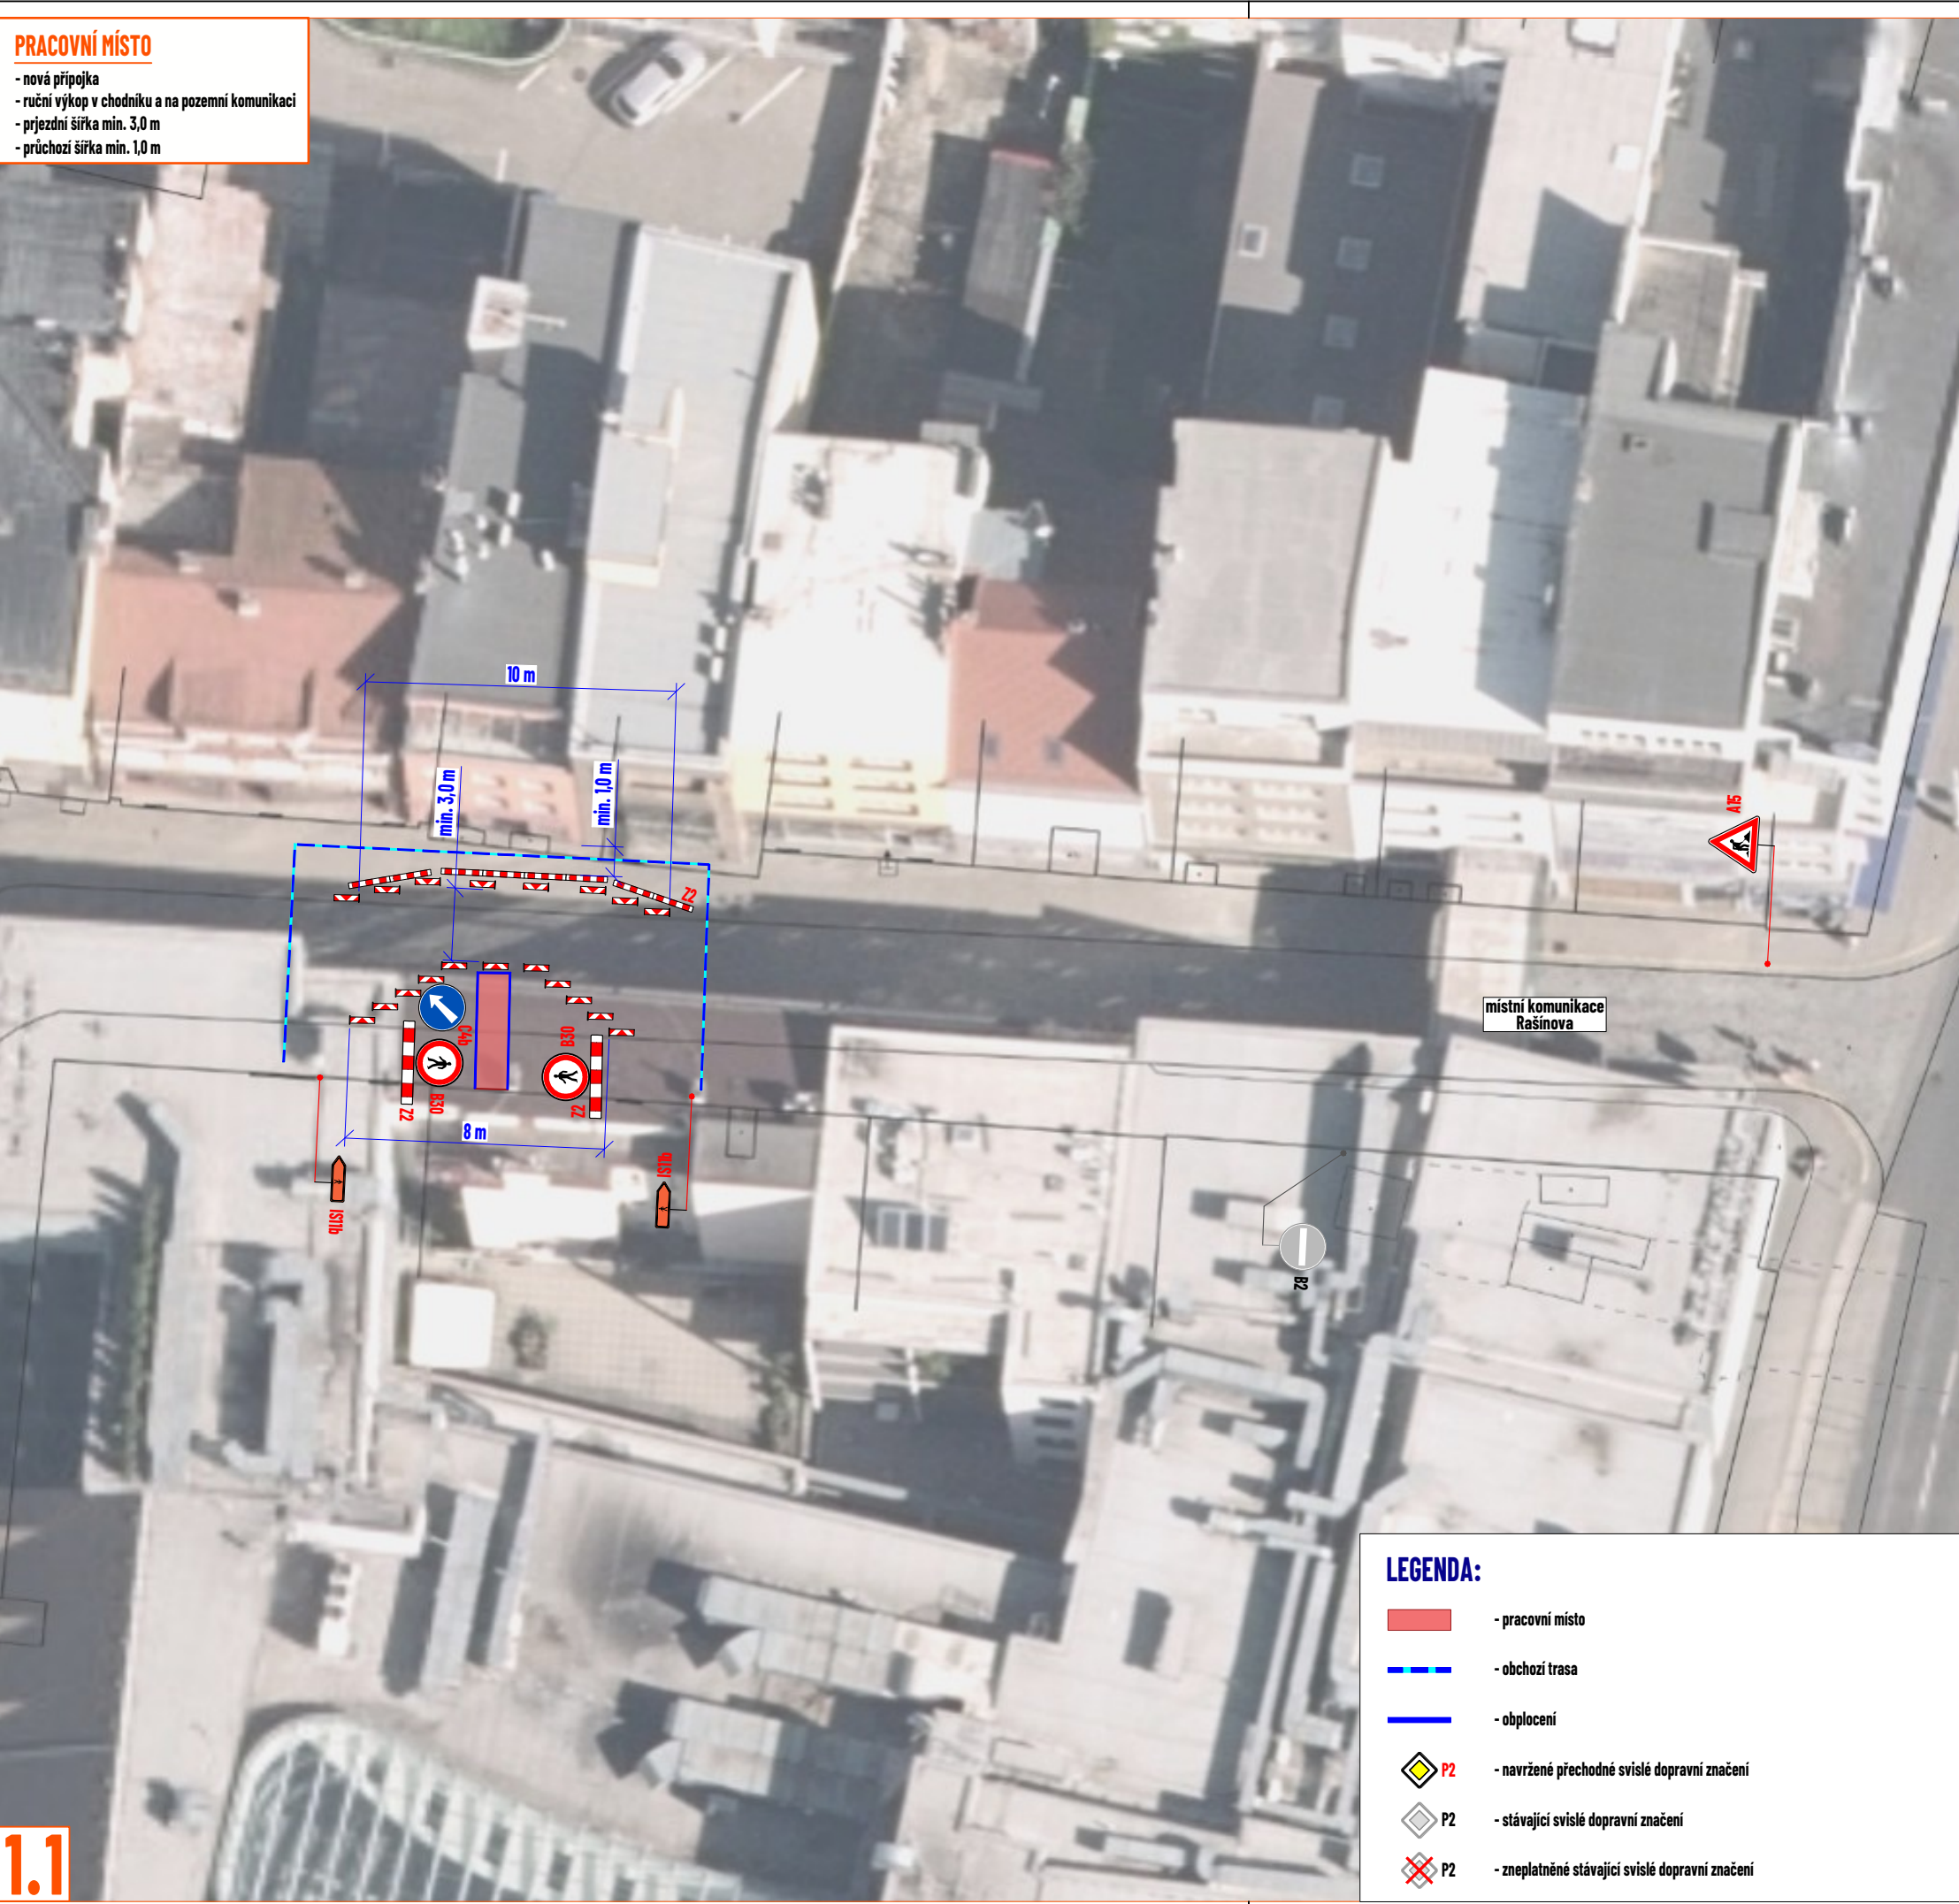


LEGENDA:

- pracovní místo
- obchodní trasa
- obložení
- navržené přechodné svlé dopravní značení
- stávající svlé dopravní značení
- zneplatněné stávající svlé dopravní značení

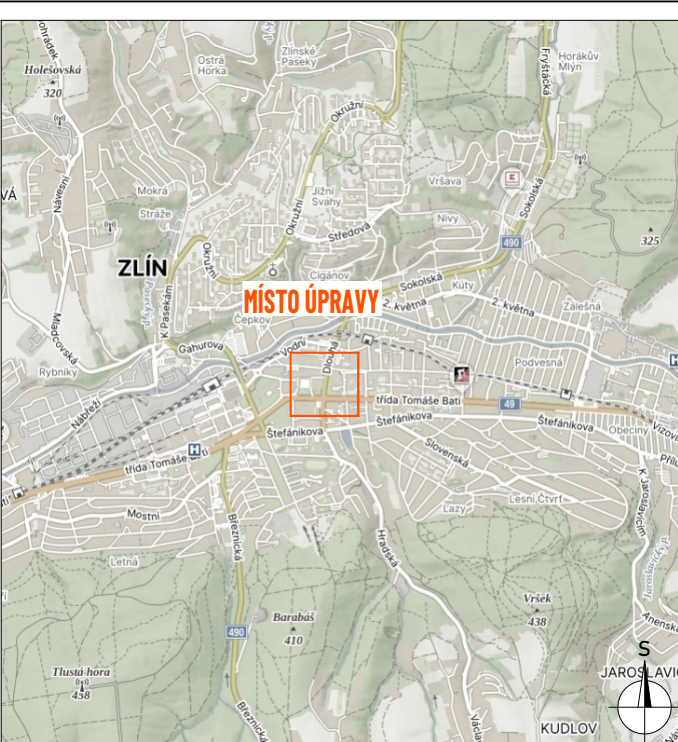

DETAIL MÍSTA ÚPRAVY

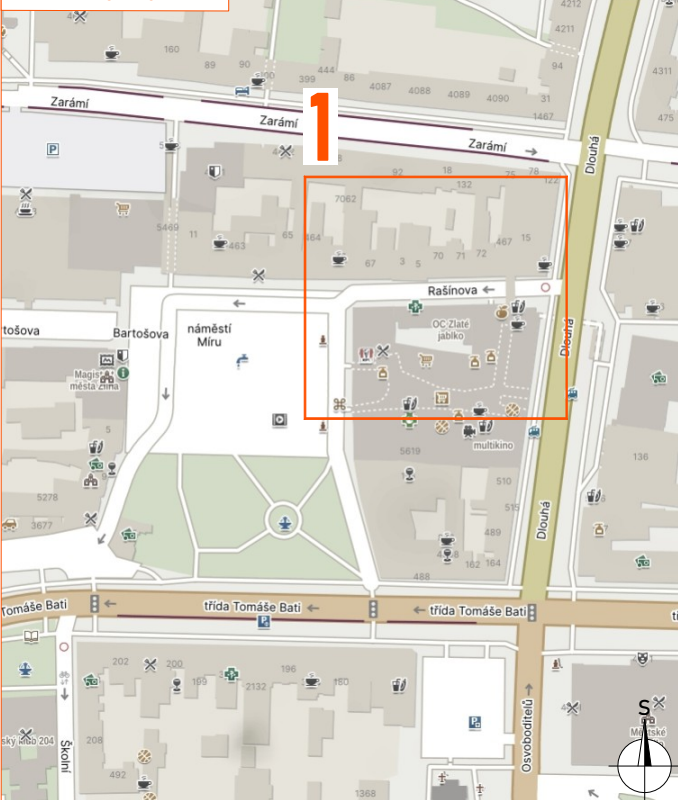

Souhlasíme s přechodnou úpravou provozu, uzavírkou a zvláštním užíváním pozemní komunikace, a navrženými obchodními trasami.  
V souladu s ustanovením § 36 odst. 3 zák. č. 500/2004 Sb. Správního řádu se vzdáváme práva vyjádřit se k podkladům rozhodnutí.


Dopravní značení, které bude v rozporu s přechodným dopravním značením, bude dočasně zneplatněno.

ZDROJ MAPOVÝCH PODKLADŮ    Mapy.cz: © Seznam.cz, a.s.    MAPY.CZ


|                              |                              |   |
|------------------------------|------------------------------|---|
| VYPRACOVAL                   | VAŠUT                        | <b>NVB LINE</b><br>NVB LINE s.r.o.<br>Cukrovar 716<br>768 21 Kvasice<br>www.nvbline.cz<br>vasut@nvbline.cz<br>tel.: 775 414 531 |
| KONTROLOVAL                  | JANATA                       |   |
| UPRAVIL                      |                              |   |
| INVESTOR                     | YODAFONE CZECH REPUBLIC a.s. |   |
| ZHOTOVITEL                   | RPKstavební, s.r.o.          | <b>FTTH_L3_ZLÍN_007 -<br/>PROTLAK A VÝKOPOVÉ PRÁCE</b>                                                                          |
| NÁZEV STAVBY                 |                              |   |
| DOPRAVNÍ INŽENÝRSKÁ OPATŘENÍ |                              |   |
|                              | ETAPA VI.                    |   |
| FORMÁT                       | 694x287                      | Č. ZAKÁZKY   |
| DATUM                        | 26.9. 2025                   |   |
|                              |                              | ZK-25-1750   |

PRACOVNÍ MÍSTO

- ruční výkop podél budov v šířce cca 1,5 m
- na chodníku, místní komunikaci ulice Dlouhá bude stát kontejner na suť
- v případě, kdy nebude dodržena průchozí šířka podél kontejneru na suť bude v místě zeleně (při okraji vozovky) doplněna zpevněná plocha
- v případě přistavení a následného odvozu kontejneru na chodník podél silnice II/490 bude najíždění vozidla stavby na chodník provedeno způsobem, který zajistí dočasné zastavení pěšího provozu v obou směrech prostřednictvím řádně proškolených osob, a to po dobu nezbytně nutnou
- mobilní oplocení (včetně jeho nosných a stabilizačních částí, jako jsou patky) musí být řádně viditelné a nesmí tvořit překážku. Na komunikacích pro pěši (chodnících) je nutné oplocení oddělit pomocí dopravního značení Z 2

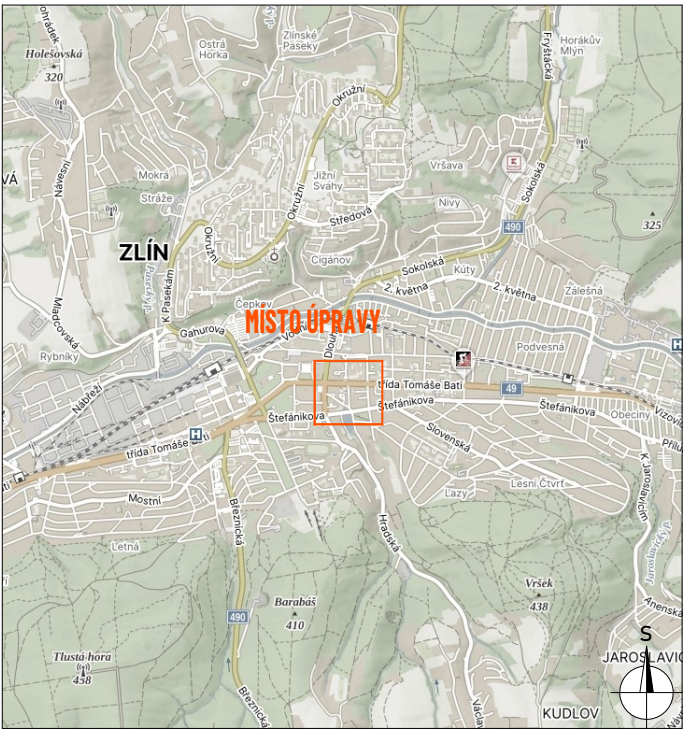

DETAIL MÍSTA ÚPRAVY

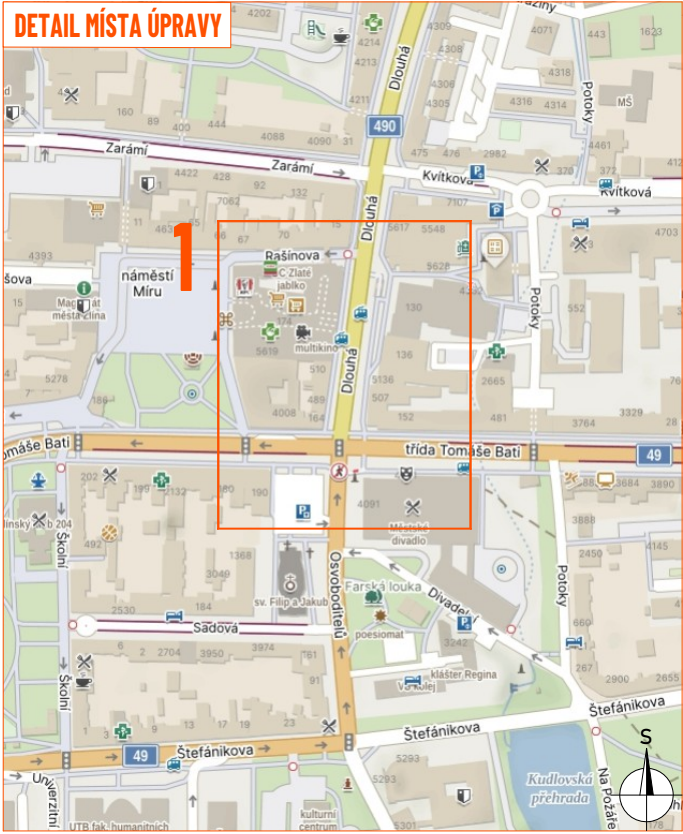


Souhlasíme s přechodnou úpravou provozu, uzavírkou a zvláštním užíváním pozemní komunikace.  
V souladu s ustanovením § 36 odst. 3 zák. č. 500/2004 Sb. Správního řádu se vzdáváme práva vyjádřit se k podkladům rozhodnutí.

Dopravní značení, které bude v rozporu s přechodným dopravním značením, bude dočasně zneplatněno.

|                         |                            |         |
|-------------------------|----------------------------|---------|
| ZDROJ MAPOVÝCH PODKLADŮ | Mapy.cz; © Seznam.cz, a.s. | MAPY.CZ |
|-------------------------|----------------------------|---------|

|                              |                                                |   |            |
|------------------------------|------------------------------------------------|---|------------|
| VYPRACOVAL                   | VAŠUT                                          | <div><br/>NVB LINE s.r.o.<br/>Cukrovar 716<br/>768 21 Kvasice<br/>www.nvblne.cz<br/>vasut@nvblne.cz<br/>tel.:775 414 531</div> |            |
| KONTOLOVAL                   | JANATA                                         |   |            |
| UPRAVIL                      |                                                |   |            |
| INVESTOR                     | VODAFONE CZECH REPUBLIC a.s.                   |   |            |
| ZHOTOVITEL                   | RPKstavební, s.r.o.                            |   |            |
| NAZEV STAVBY                 | FTTH_L3_ZLÍN_007 -<br>PROTLAK A VÝKOPOVÉ PRÁCE |   |            |
| DOPRAVNĚ INŽENÝRSKÁ OPATŘENÍ |                                                | FORMÁT   | A3         |
| ETAPA VII.                   |                                                | DATUM   | 6.5. 2026  |
|                              |                                                | Č. ZAKÁZKY   | ZK-25-1750 |

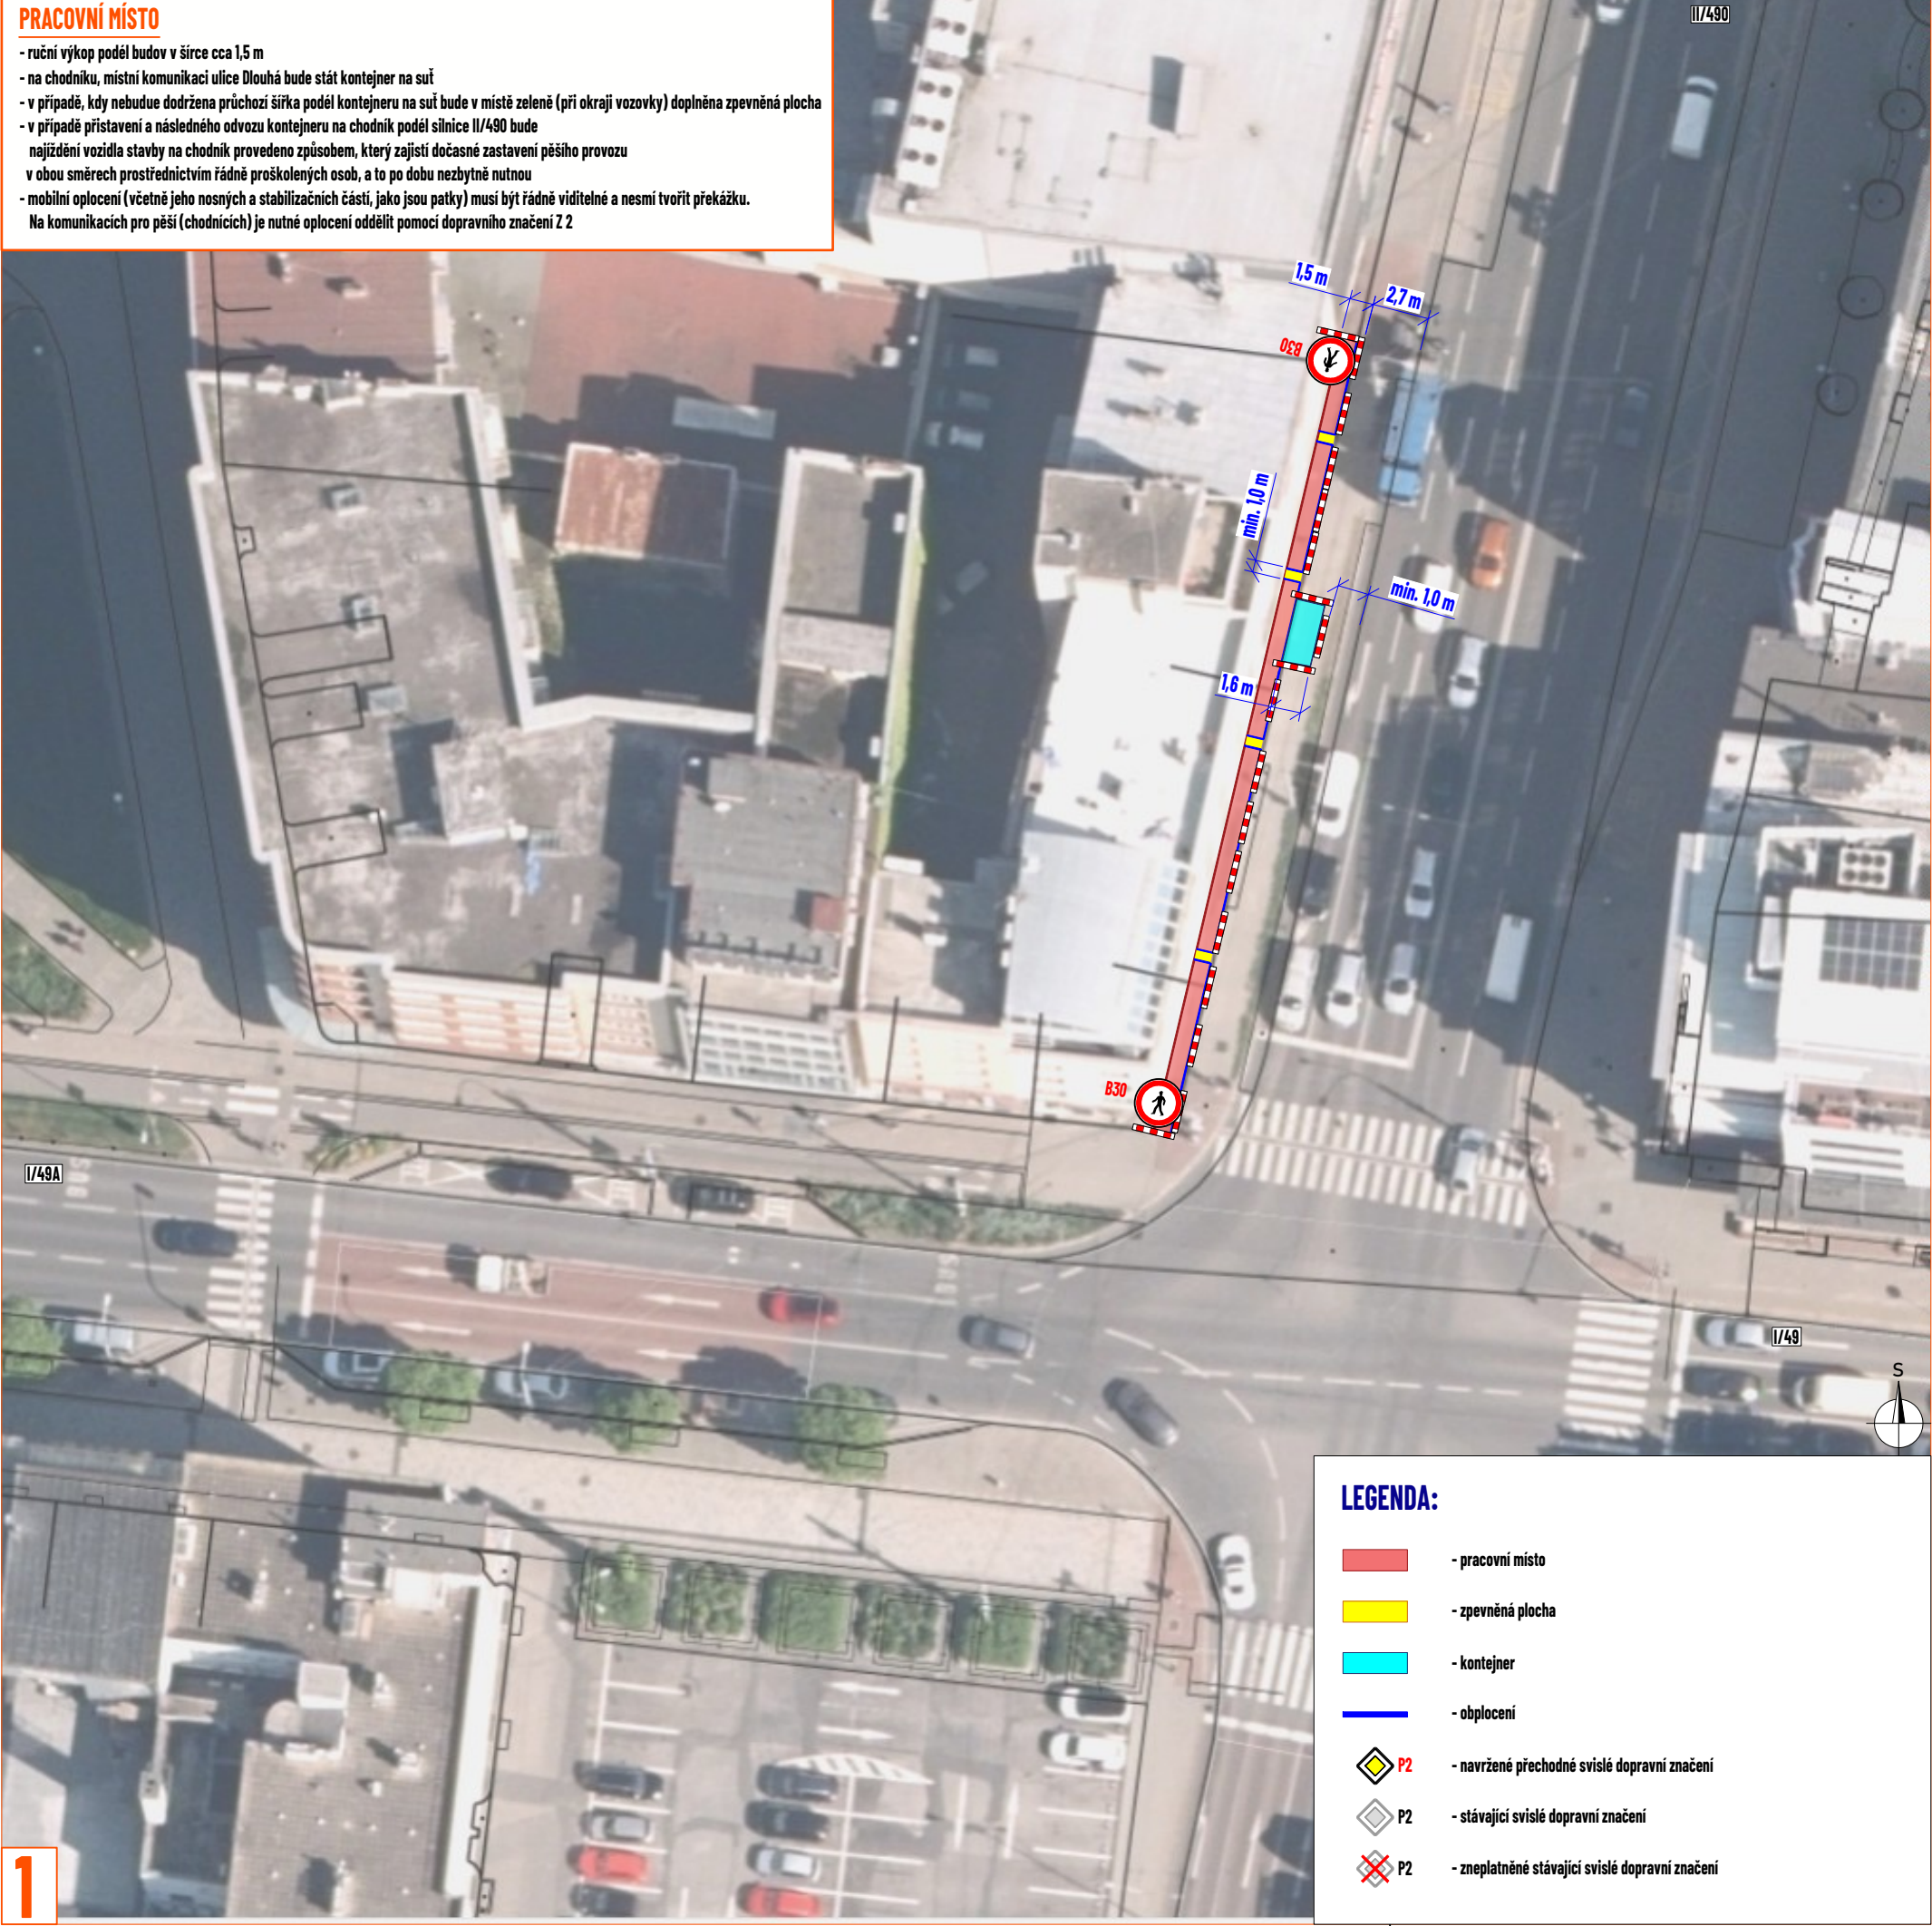

LEGENDA:

- pracovní místo
- zpevněná plocha
- kontejner
- obplocení
- navržené přechodné svíslé dopravní značení
- stávající svíslé dopravní značení
- zneplatněné stávající svíslé dopravní značení