
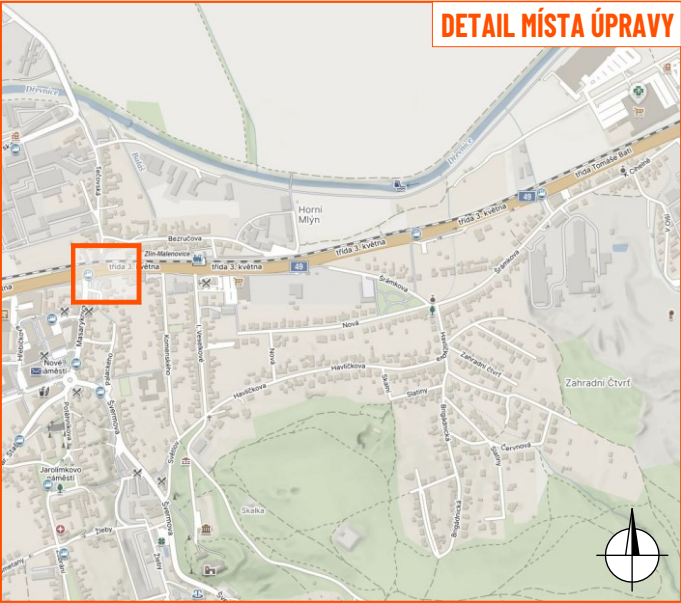


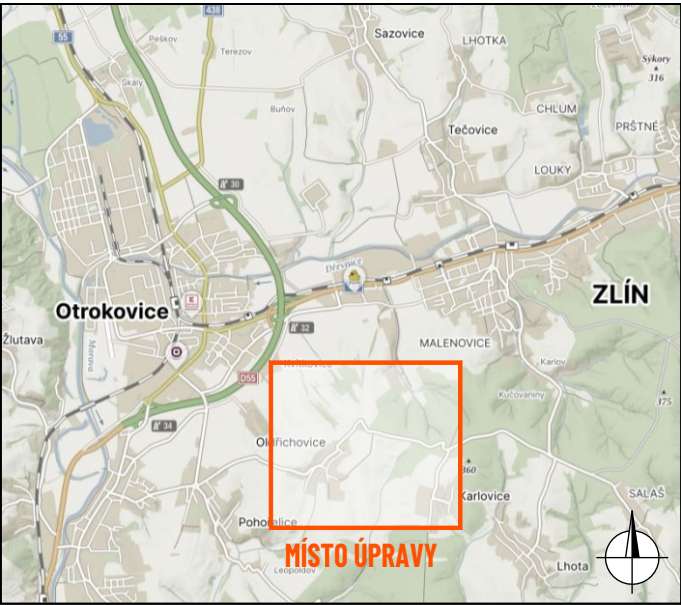

LEGENDA:




- pracovní místo
- navržené přechodné svíslé dopravní značení
- stávající svíslé dopravní značení
- zneplatněné stávající svíslé dopravní značení

Souhlasíme s přechodnou úpravou provozu, uzavírkou a zvláštním užíváním pozemní komunikace. V souladu s ustanovením § 36 odst. 3 zák. č. 500/2004 Sb., správního řádu se vzdáváme práva vyjádřit se k podkladům rozhodnutí.

Dopravní značení, které bude v rozporu s přechodným dopravním značením, bude dočasně zneplatněno.

ZDROJ MAPOVÝCH PODKLADŮ **Mapy.com; © Seznam.cz, a.s.** **MAPPY.COM**

VYPRACOVAL	ŠMÍDOVÁ	 NVB LINE s.r.o. Cukrovar 716 768 21 Kvasice www.nvblne.cz smidova@nvblne.cz tel.: 770 163 047	
UPRAVIL			
KONTROLOVAL	JANATA		
INVESTOR	RSD s.p.		
ZHOTOVITEL	NVB line s.r.o.		
NÁZEV STAVBY	OPRAVA POKLOPŮ NA I/49 A I/55		
DOPRAVNĚ INŽENÝRSKÁ OPATŘENÍ		FORMÁT	A3
PRACOVNÍ MÍSTO 8 - POKLOP		DATUM	12. 6. 2026
		Č. ZAKÁZKY	ZK-26-1040

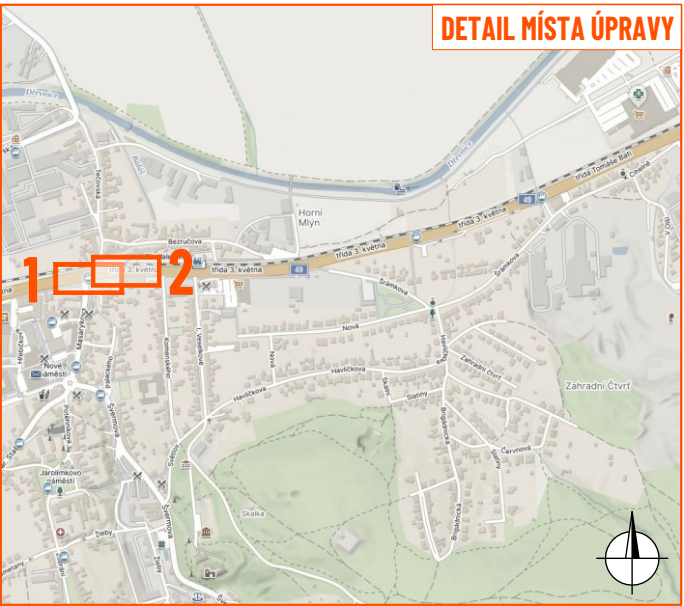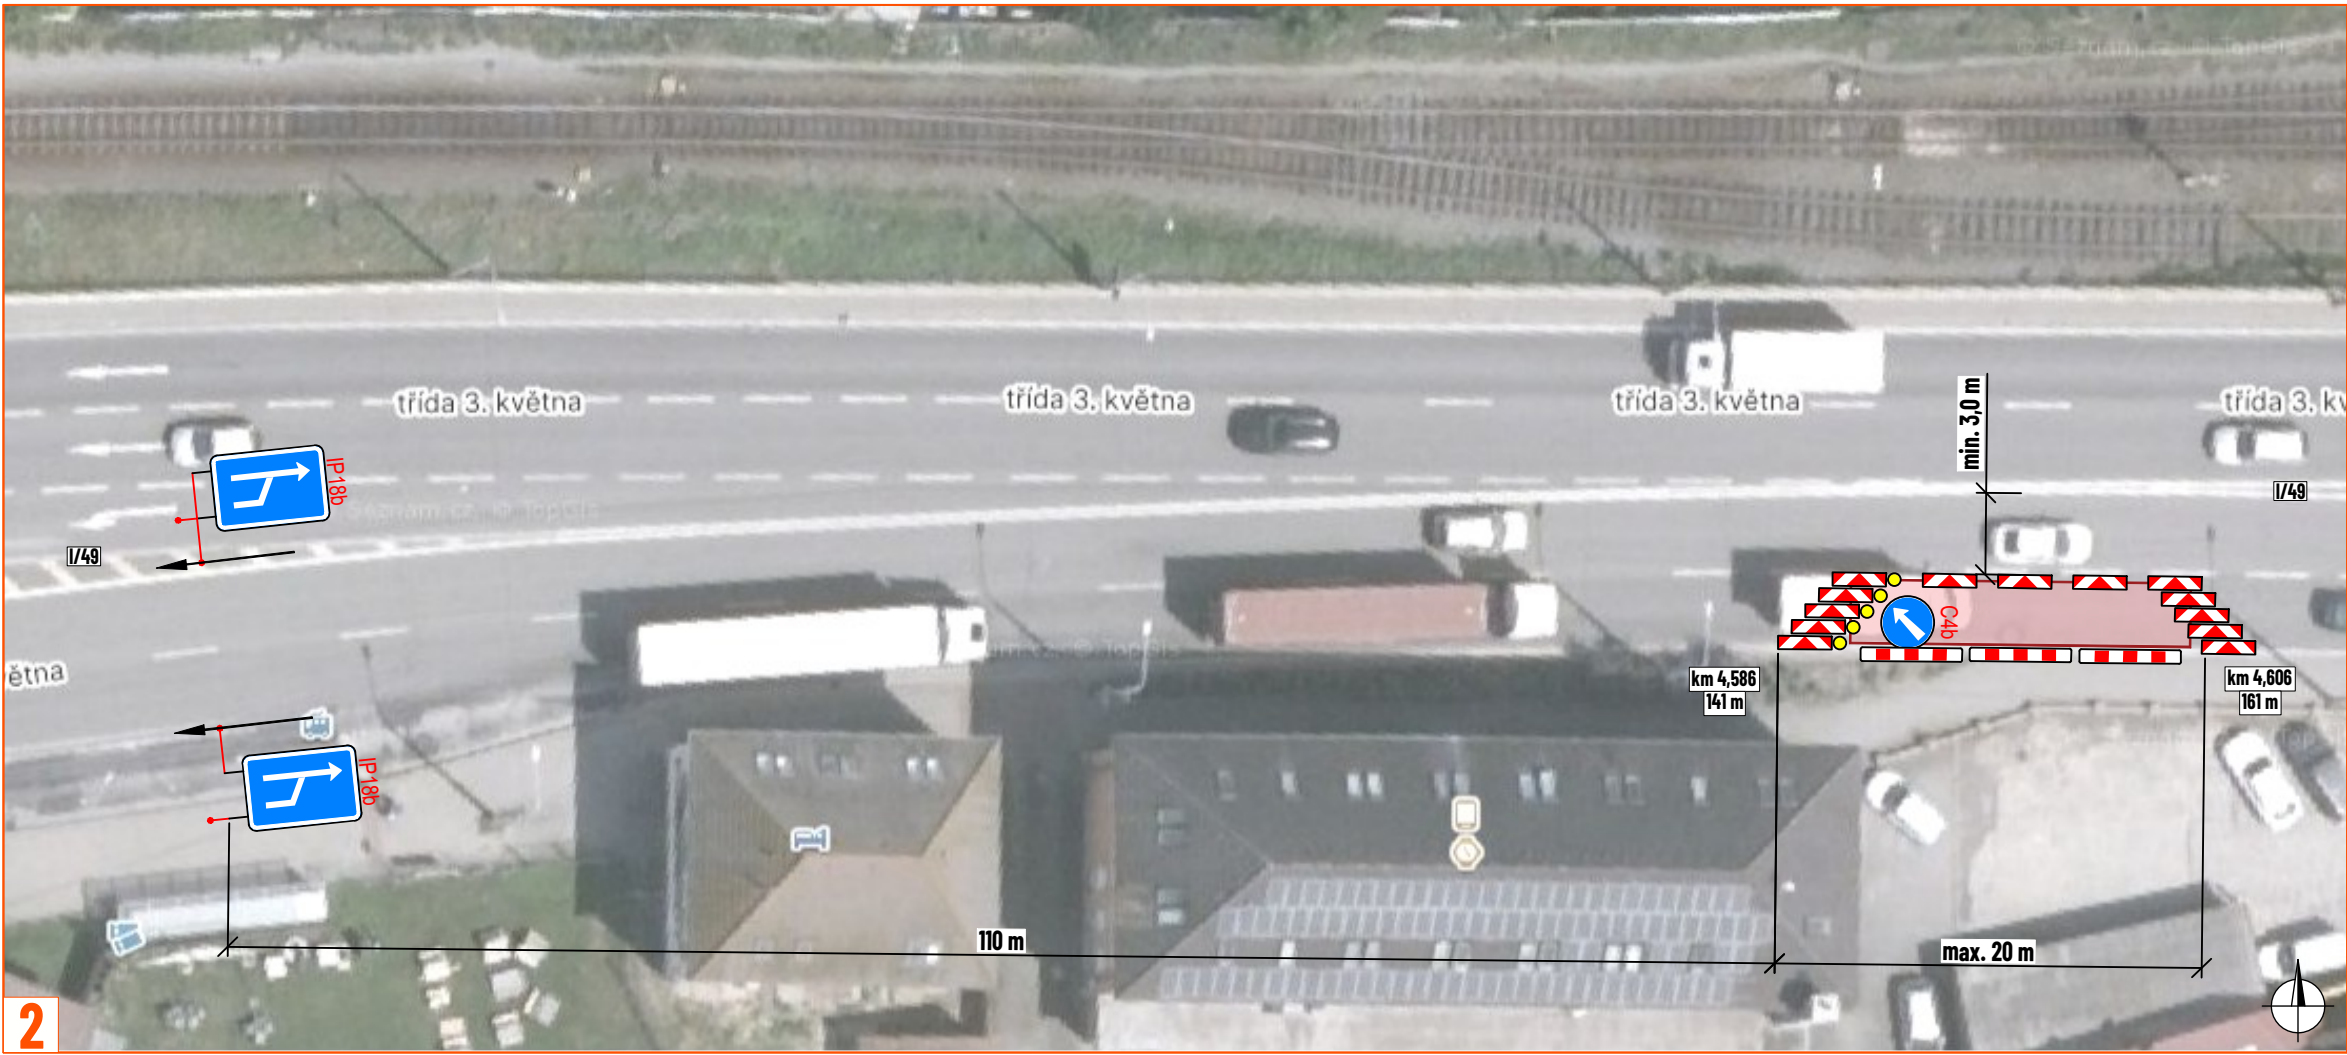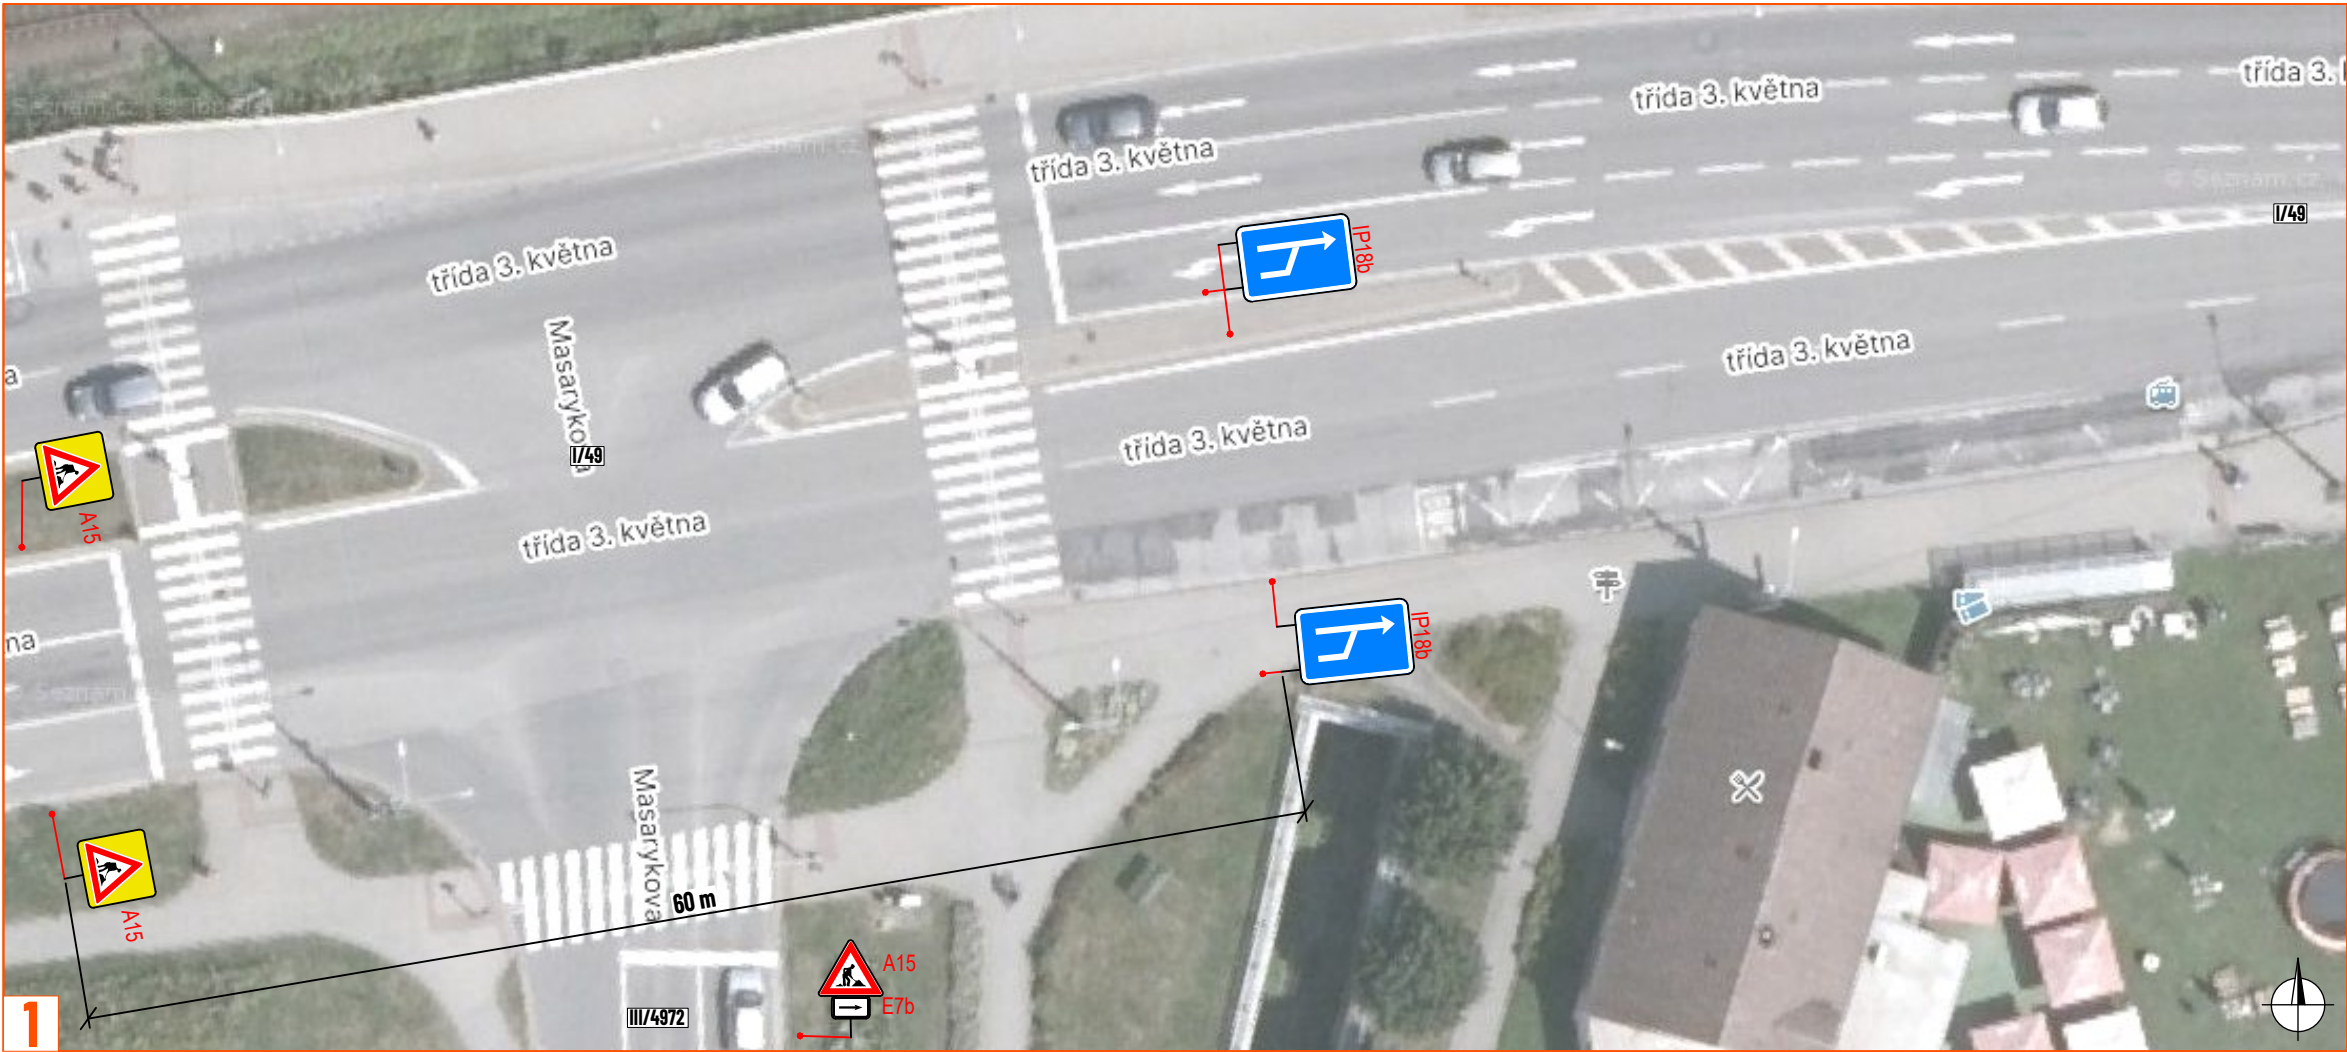




LEGENDA:

- pracovní místo
- navržené přechodné svíslé dopravní značení
- stávající svíslé dopravní značení
- zneplatněné stávající svíslé dopravní značení

Souhlasíme s přechodnou úpravou provozu, uzavírkou a zvláštním užíváním pozemní komunikace. V souladu s ustanovením § 36 odst. 3 zák. č. 500/2004 Sb., správního řádu se vzdáváme práva vyjádřit se k podkladům rozhodnutí.

Dopravní značení, které bude v rozporu s přechodným dopravním značením, bude dočasně zneplatněno.

ZDROJ MAPOVÝCH PODKLADŮ		Mapy.com; © Seznam.cz, a.s.		MAPY.COM	
VYPRACOVAL	ŠMÍDOVÁ			NVB LINE NVB LINE s.r.o. Cukrovar 716 768 21 Kvasice www.nvblne.cz smidova@nvblne.cz tel: 770 163 047	
UPRAVIL					
KONTROLOVAL	JANATA				
INVESTOR	ŘSD s.p.				
ZHOTOVITEL	NVB line s.r.o.				
NÁZEV STAVBY					
OPRAVA POKLOPŮ NA I/49 A I/55					
DOPRAVNÍ INŽENÝRSKÁ OPATŘENÍ				FORMÁT	A3
PRACOVNÍ MÍSTO 9 - POKLOP				DATUM	12. 6. 2026
				Č. ZAKÁZKY	ZK-26-1040

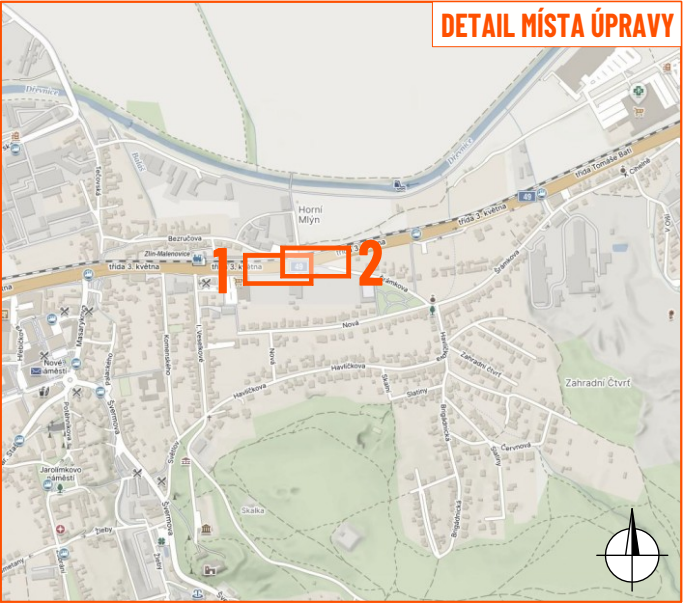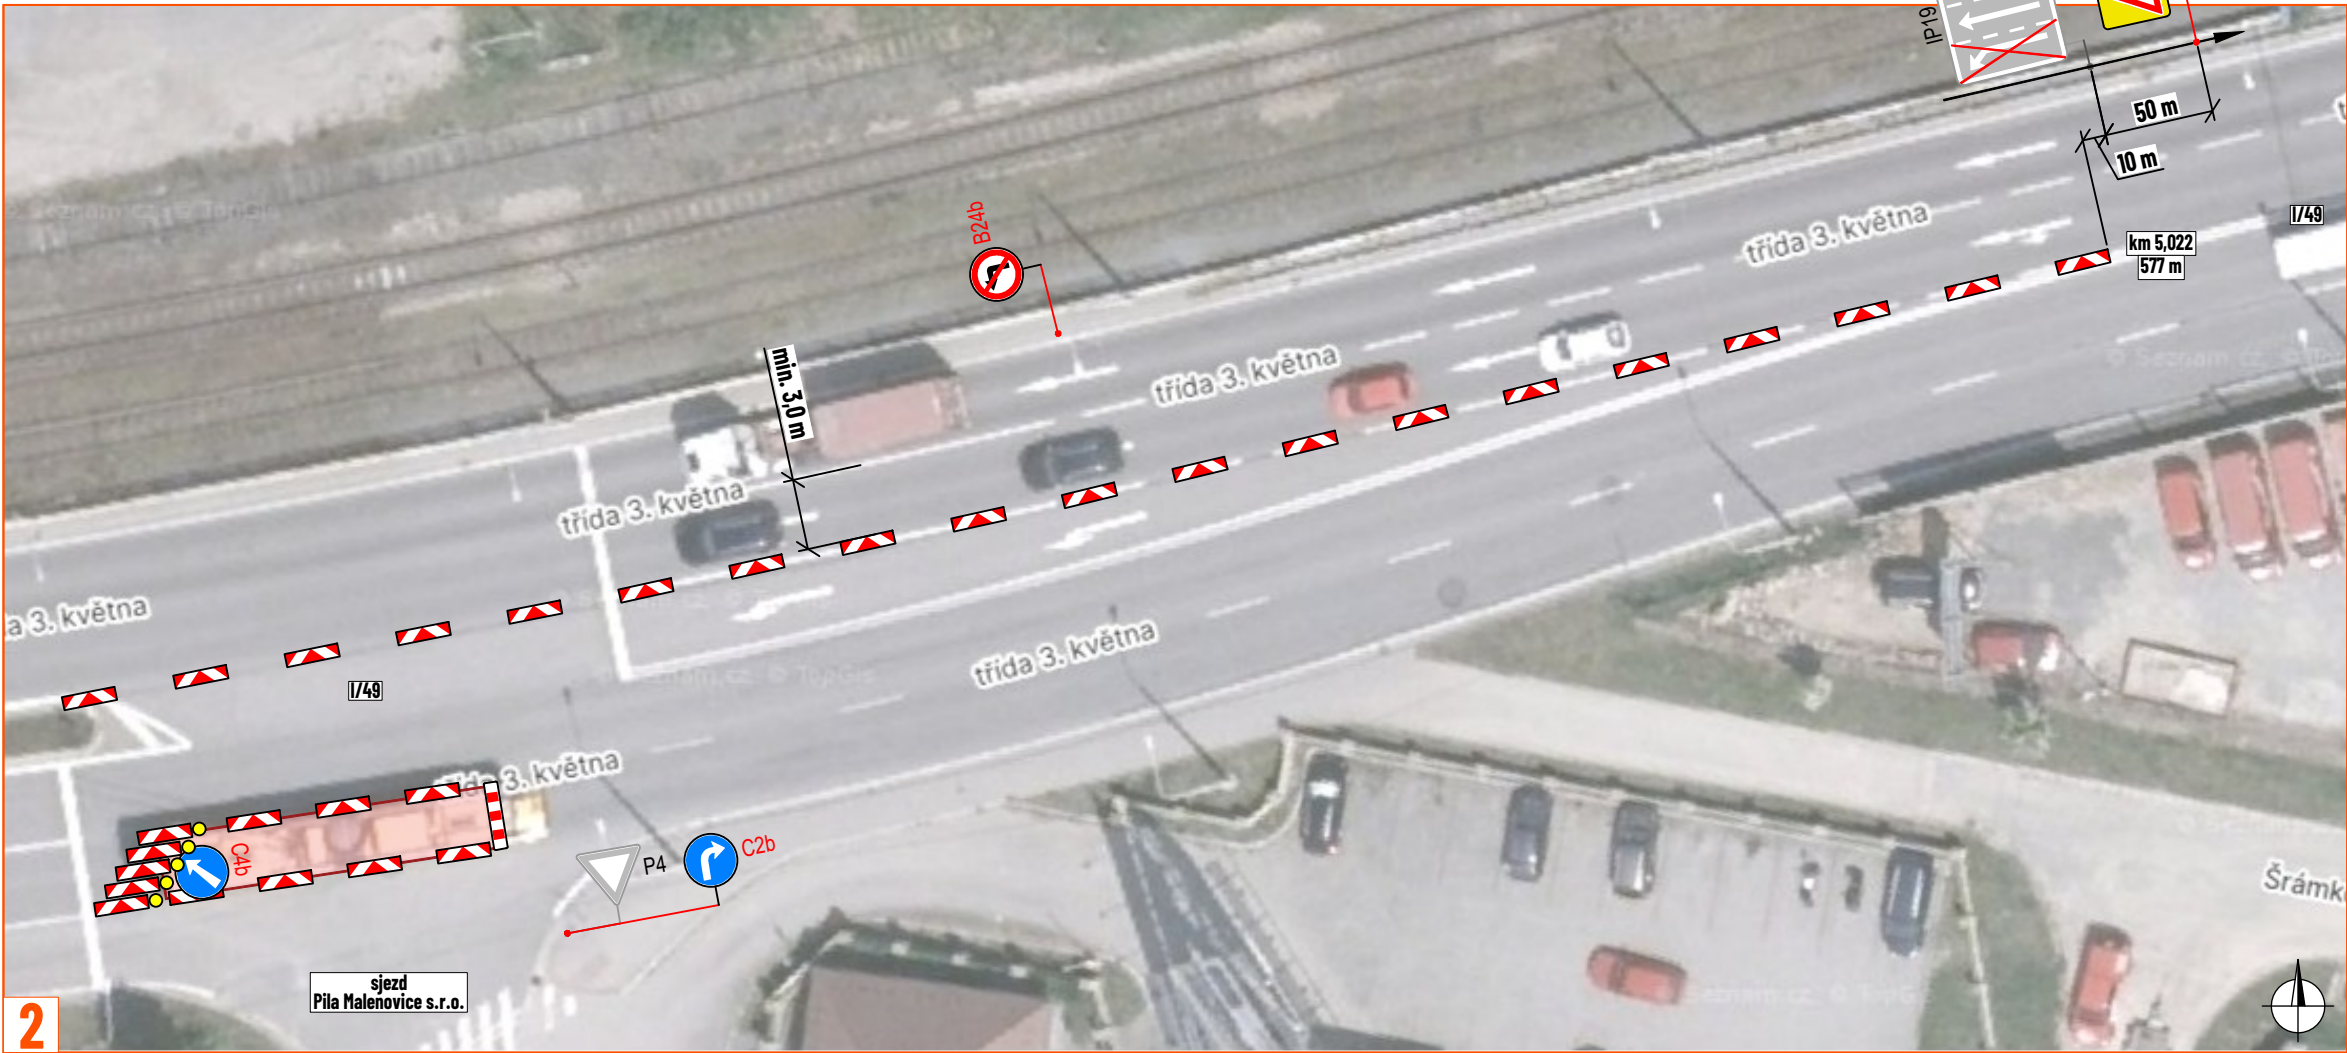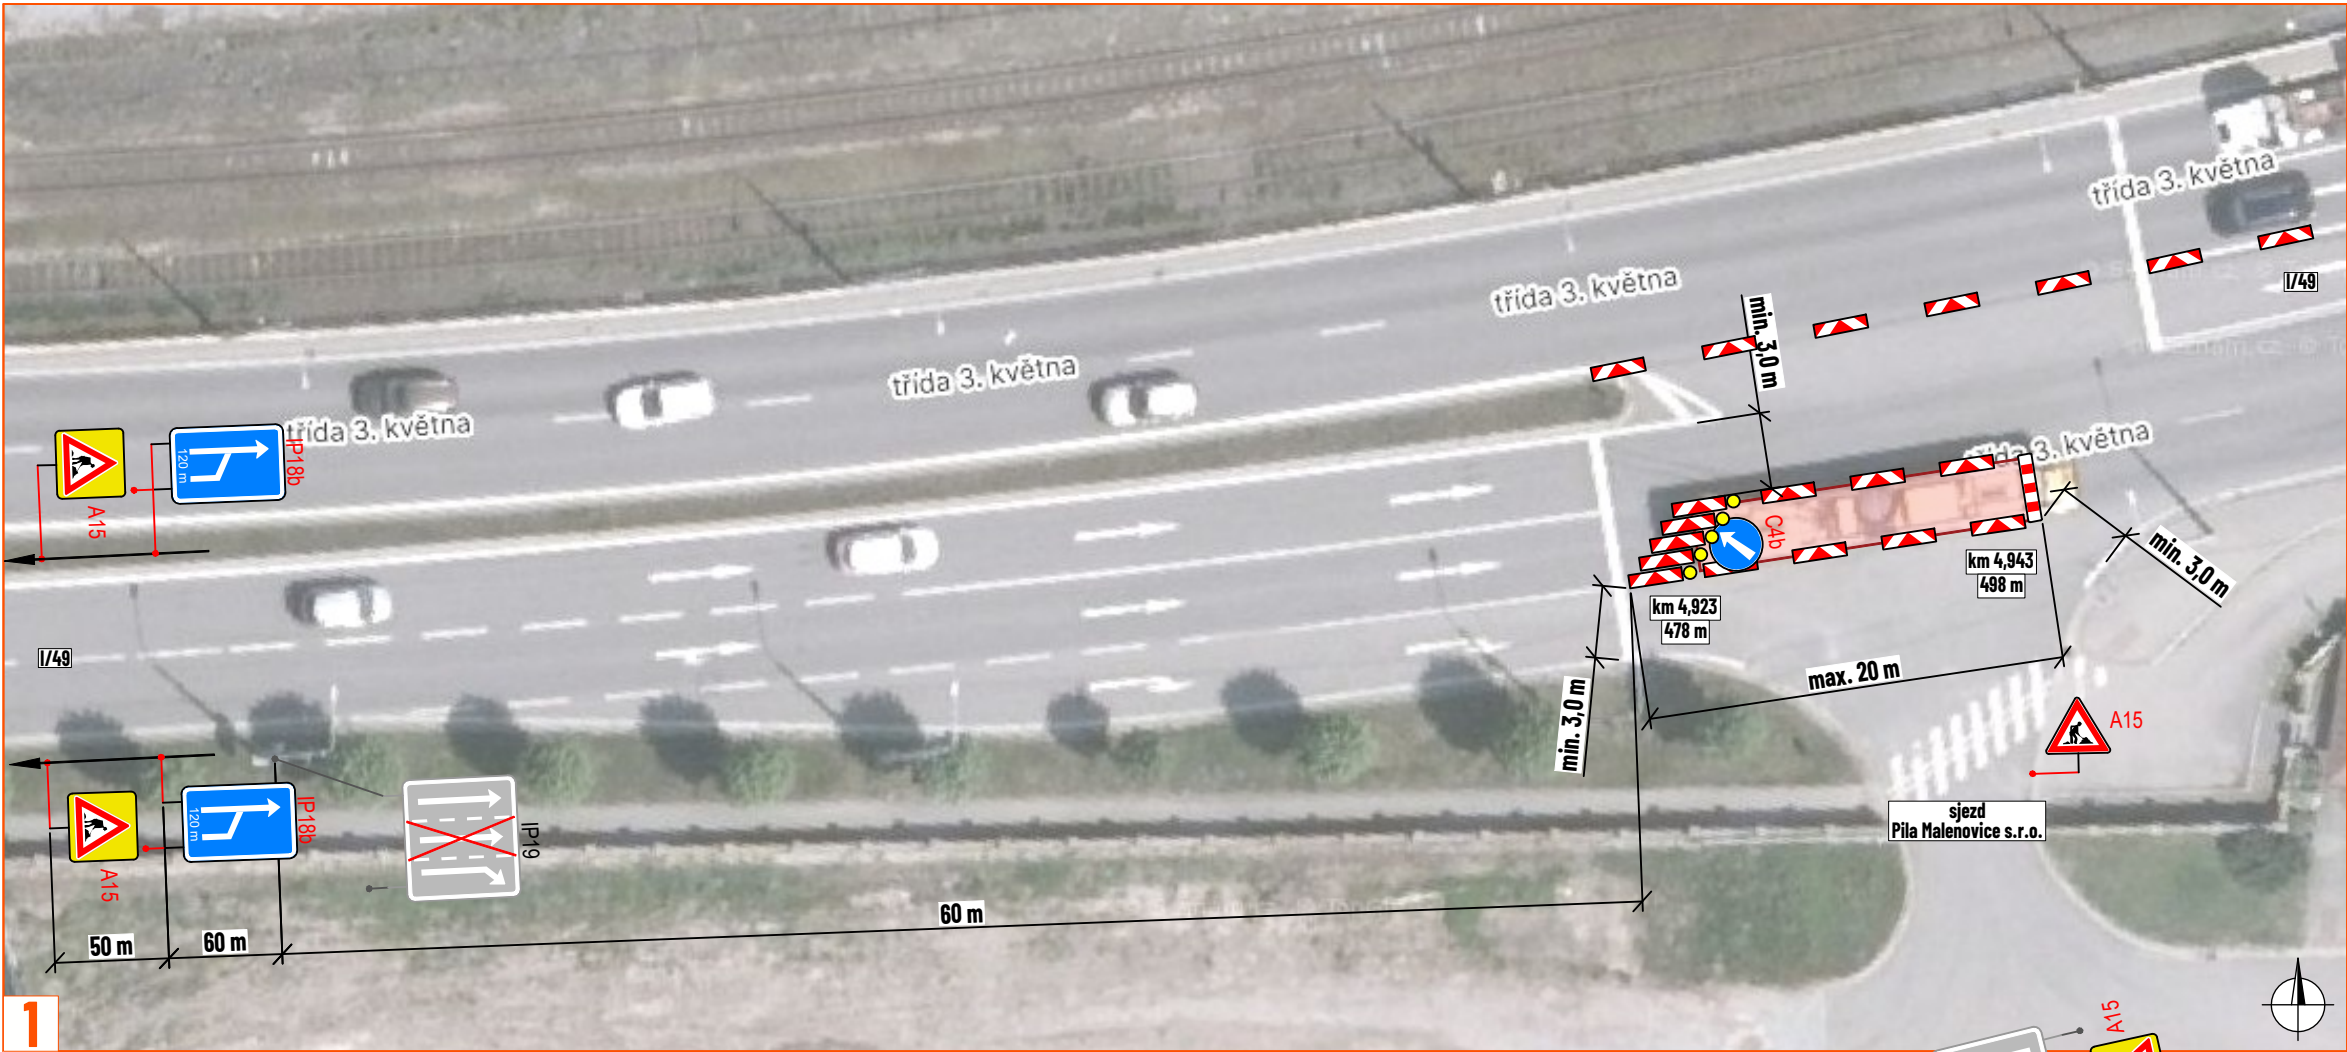

LEGENDA:


- pracovní místo
- navržené přechodné svíslé dopravní značení
- stávající svíslé dopravní značení
- zneplatněné stávající svíslé dopravní značení

Souhlasíme s přechodnou úpravou provozu, uzavírkou a zvláštním užíváním pozemní komunikace. V souladu s ustanovením § 36 odst. 3 zák. č. 500/2004 Sb., správního řádu se vzdáváme práva vyjádřit se k podkladům rozhodnutí.

Dopravní značení, které bude v rozporu s přechodným dopravním značením, bude dočasně zneplatněno.

ZDROJ MAPOVÝCH PODKLADŮ **Mapy.com; © Seznam.cz, a.s.** **MAPY.COM**

VYPRACOVAL	ŠMÍDOVÁ	 NVB LINE s.r.o. Cukrovar 716 768 21 Kvasice www.nvblne.cz smidova@nvblne.cz tel: 770 163 047	
UPRAVIL			
KONTROLOVAL	JANATA		
INVESTOR	ŘSD s.p.		
ZHOTOVITEL	NVB line s.r.o.		
NÁZEV STAVBY	OPRAVA POKLOPŮ NA I/49 A I/55		
DOPRAVNĚ INŽENÝRSKÁ OPATŘENÍ		FORMÁT	A3
PRACOVNÍ MÍSTO 10 - POKLOP		DATUM	12. 6. 2026
		Č. ZAKÁZKY	ZK-26-1040

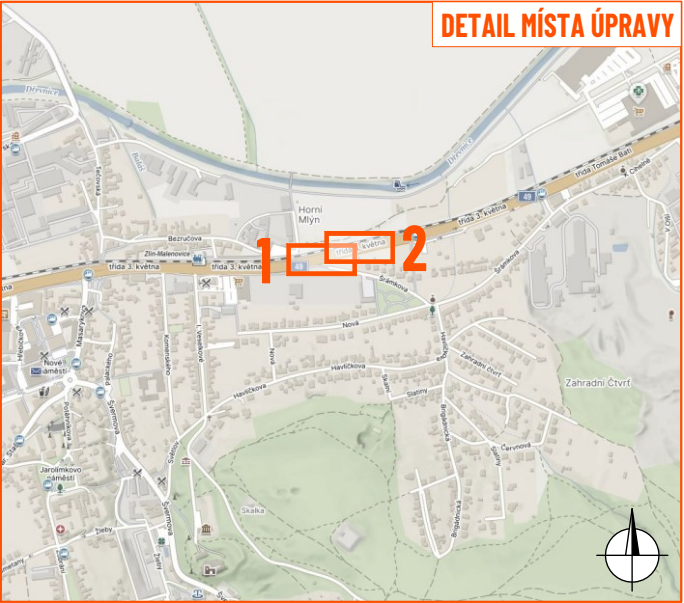

LEGENDA:

- pracovní místo
- navržené přechodné svíslé dopravní značení
- stávající svíslé dopravní značení
- zneplatněné stávající svíslé dopravní značení

Souhlasíme s přechodnou úpravou provozu, uzavírkou a zvláštním užíváním pozemní komunikace. V souladu s ustanovením § 36 odst. 3 zák. č. 500/2004 Sb., správního řádu se vzdáváme práva vyjádřit se k podkladům rozhodnutí.

Dopravní značení, které bude v rozporu s přechodným dopravním značením, bude dočasně zneplatněno.

ZDROJ MAPOVÝCH PODKLADŮ Mapy.com; © Seznam.cz, a.s. MAPY.COM

VYPRACOVAL	ŠMÍDOVÁ	 NVB LINE s.r.o. Cukrovar 716 768 21 Kvasice www.nvbline.cz smidova@nvbline.cz tel.: 770 163 047		
UPRAVIL				
KONTROLOVAL	JANATA			
INVESTOR	ŘSD s.p.			
ZHOTOVITEL	NVB line s.r.o.			
NÁZEV STAVBY	OPRAVA POKLOPŮ NA I/49 A I/55			
DOPRAVNĚ INŽENÝRSKÁ OPATŘENÍ			FORMÁT	A3
PRACOVNÍ MÍSTO 11 - POKLOP			DATUM	12. 6. 2026
			Č. ZAKÁZKY	ZK-26-1040