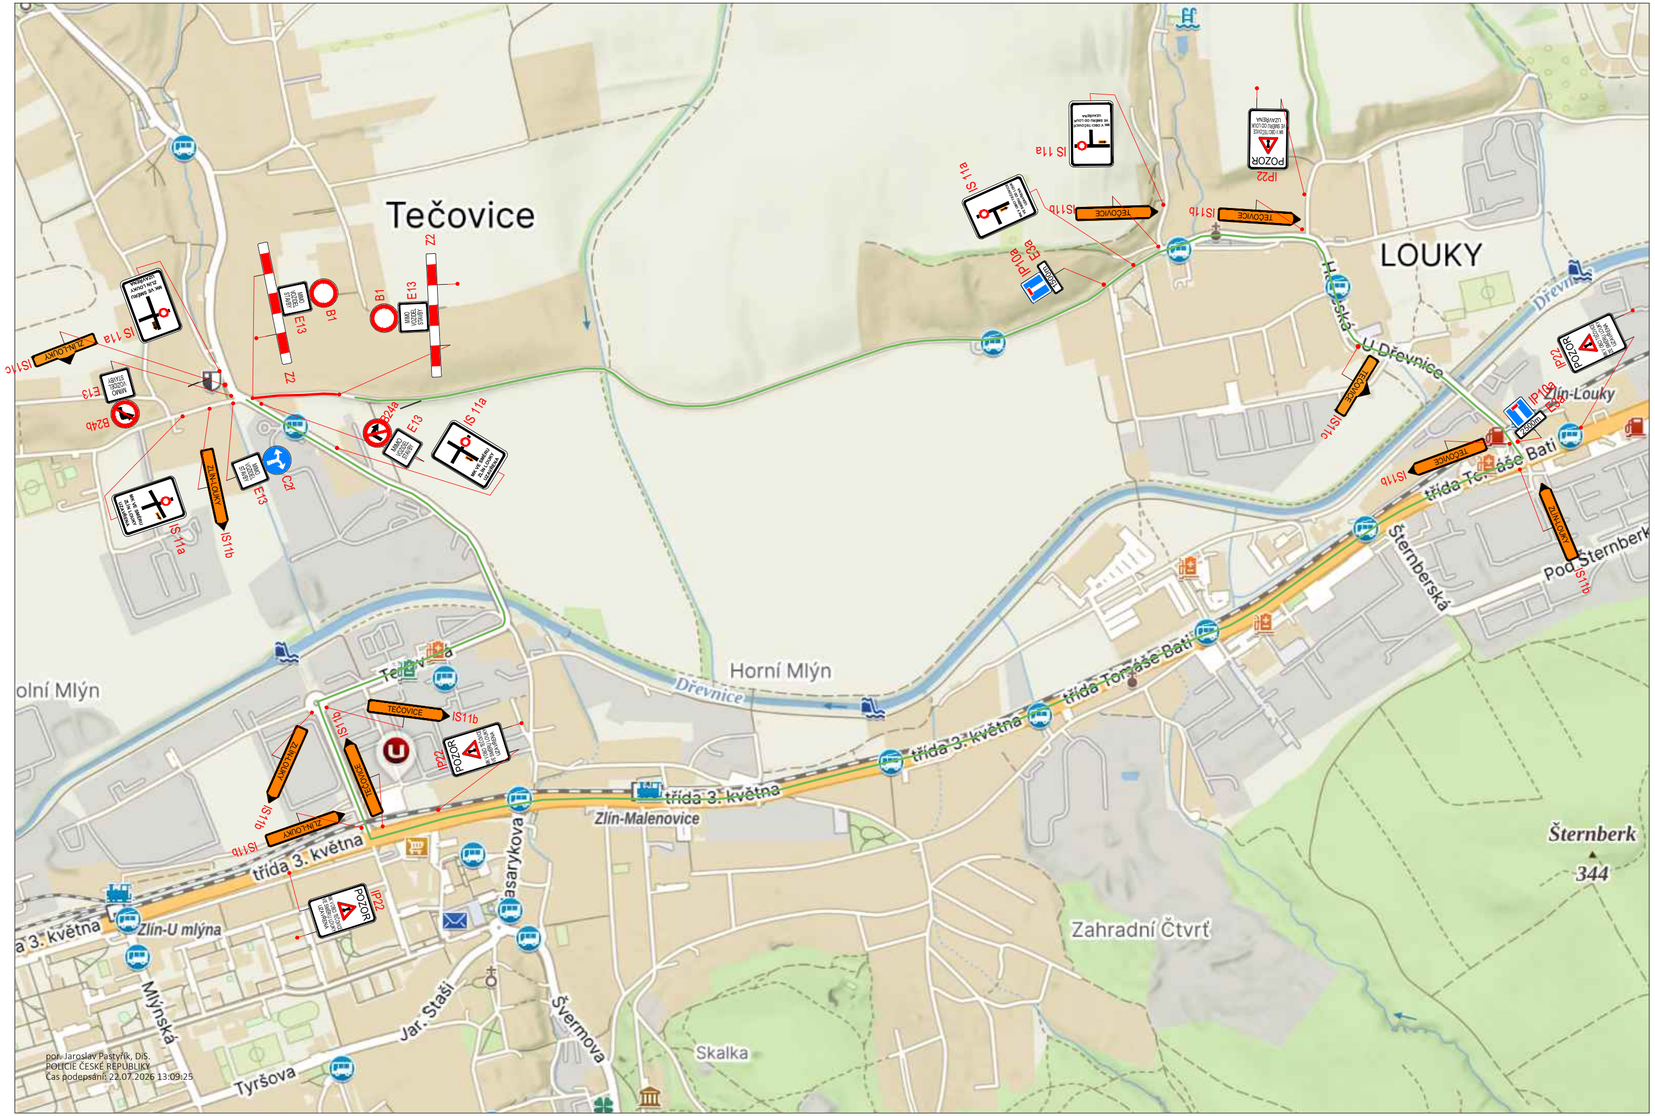

LEGENDA:

- A15 — STÁVAJÍCÍ DOPR.ZN.
- A15 — STÁVAJÍCÍ DOPR.ZN. - DOČASNĚ ZRUŠENÉ
- A15 — DOČASNÉ DOPR.ZN.
- PRACOVNÍ MÍSTO
- OBJÍZDNÁ TRASA

S
Z V
J

OBJEDNATEL:	Tomáš Vlk s.r.o.	ROADMARK	
NÁZEV ZAKÁZKY:	TEČOVICE, MK LOUKY, VPUSTĚ	KRESLIL:	Matyáš GARGELA
		DATUM:	06/2026
		FORMÁT:	3xA4
NÁZEV OBJEKTU:	PŘECHODNÁ ÚPRAVA PROVOZU	STUPEŇ:	TP
		Č.ZAKÁZKY:	26ZAK228
NÁZEV VÝKRESU:	SITUACE	Č.VÝKRESU:	01