


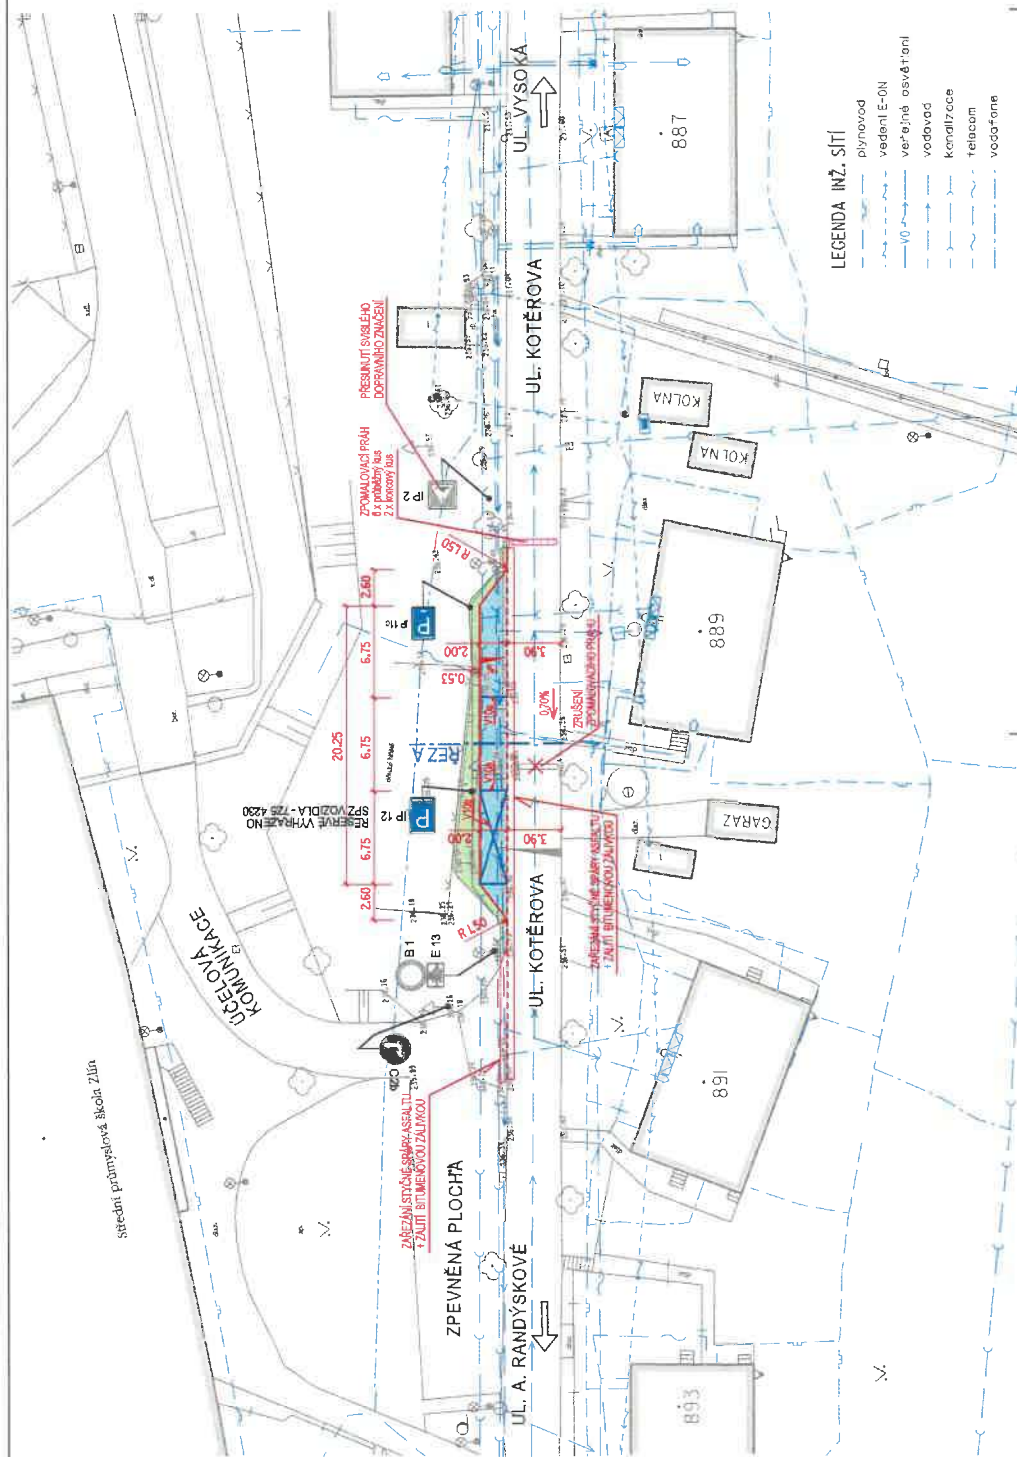

PARKOVISTĚ PRO IMOBILNÍ OSOBY JE UMÍSTĚNO V
BLÍZKOSTI STŘEDNÍ PRŮMYŠLOVÉ ŠKOLY

LEGENDA:

- STAVAJÍCÍ OSOBY
- KOMUNIKACE - ASFALTOBETON - NOVÁ ORBUSNÁ VRSTVA TL 50mm
- PARKOVACÍ PRUH - BETONOVÁ VSAKOVACÍ DLAŽBA 200/200/60mm - ŠEDÁ BARVA
- HUMISOVÁNÍ TL 150mm A ZATRAVNĚNÍ
- SILUČNÍ CERUBNIK SO 1525 (150/250/1000mm) - PŘEVÝŠENÝ 100mm
- NÁJEZDOVÝ CERUBNIK SO 1515 (150/150/1000mm) - PŘEVÝŠENÝ 20mm
- ODČETLIVCI JINÝ BUDOUCÍ PROVEDENÝ PÁKEM KLASICKÉ BETONOVÉ ZÁMKOVÉ DLAŽBY 200/200/60mm - ČERVENÁ BARVA
- NÁVRŽNÉ SYSTÉ DOPRAVNÍ ZNAČENÍ, STAVAJÍCÍ SYSTÉ DOPRAVNÍ ZNAČENÍ



LEGENDA INŽ. SÍTÍ

- plynovod
- vedení E-ON
- veřejné osvětlení
- vodovod
- kanalizace
- telecom
- vodáren

NÁVRÁVIL	VYPRACOVAL	Zdeněk Vladyka
PROJEKT VLASTNÍ	PROJEKT VLASTNÍ	Na Horních 1, 6640, 760 05 - Zlín
INVESTOR	STATUTÁRNÍ MĚSTO ZLÍN, NÁMĚSTÍ MĚŘU 12, 781, 40 ZLÍN	100 - 7653232
STAVBA	PARKOVACÍ PRUH NA UL. KOTĚŘOVA, ZLÍN	FORMÁT: 3 14 [000]
OBJEKT	SO 01 - PARKOVACÍ PRUH	DATA: 06/2024
ORIGIN	PROJEKT DO KOMUNIKACE	PROJEKT DO KOMUNIKACE
SITUACE	1:250	04