

DOPRAVNÍ OMEZENÍ



stavba: Inovace v rozvoji řízení dopravy s využitím prvků C2X ve statutárním městě Zlíně

v termínu: 2. pol. srpna – říjen 2026

místo realizace: Gahurova x Vodní

SSZ č. 9 – křižovatka Gahurova x Vodní:

V rámci projektu „Inovace v rozvoji řízení dopravy s využitím prvků C2X ve statutárním městě Zlíně“ budou probíhat stavební práce na světelně řízené křižovatce ulic Gahurova a Vodní.

Práce budou zahrnovat výměnu stožárů světelné signalizace, obnovu kabelových tras a modernizaci technologie řízení křižovatky.

Po dobu stavebních prací bude provoz křižovatky řízen dočasným mobilním světelným signalizačním zařízením. Průjezd křižovatkou zůstane zachován pro všechny směry.

Pracovní místa na chodnících budou bezpečně oddělena od provozu a pohyb chodců bude po celou dobu stavby zajištěn.

Žádáme řidiče i chodce o zvýšenou opatrnost, respektování přechodného dopravního značení a pokynů pracovníků stavby.

Konkrétní situace na stránkách SMZ, sekce Odbor dopravy MMZ „**mapa uzavírek**“.





Upozorňujeme, že stavební práce mohou být upravovány podle aktuálních klimatických podmínek a dalších provozních či technických okolností, které nelze předem ovlivnit.

Děkujeme za pochopení.

Investor: Statutární město Zlín

Zhotovitel: CROSS Zlín, a.s.

**KRÁTKODOBÉ PRACOVNÍ MÍSTO (SLOŽENÍ A NALOŽENÍ MATERIÁLU, DEMONTÁŽ A OSAZENÍ SLOUPU, ATP.)
-VZOROVÉ ZNAČENÍ**

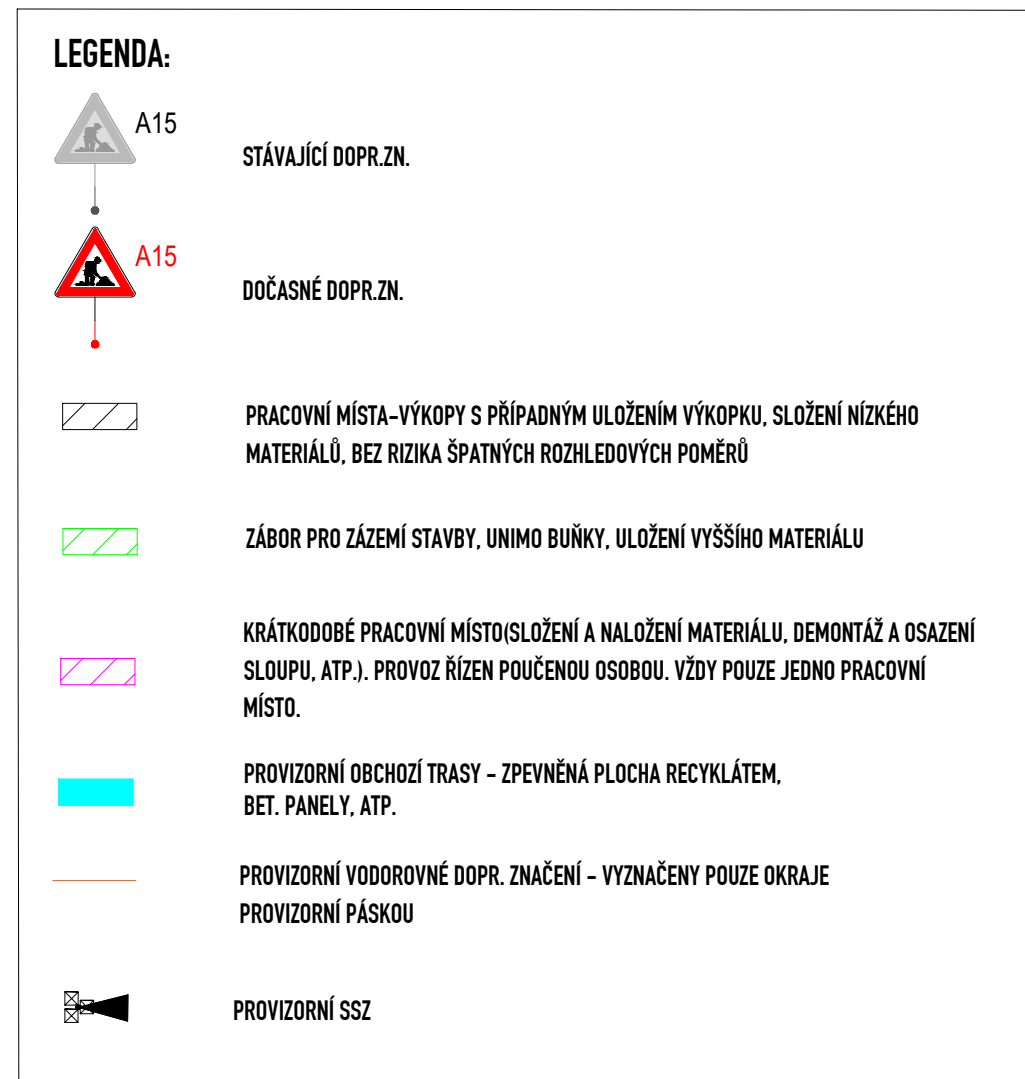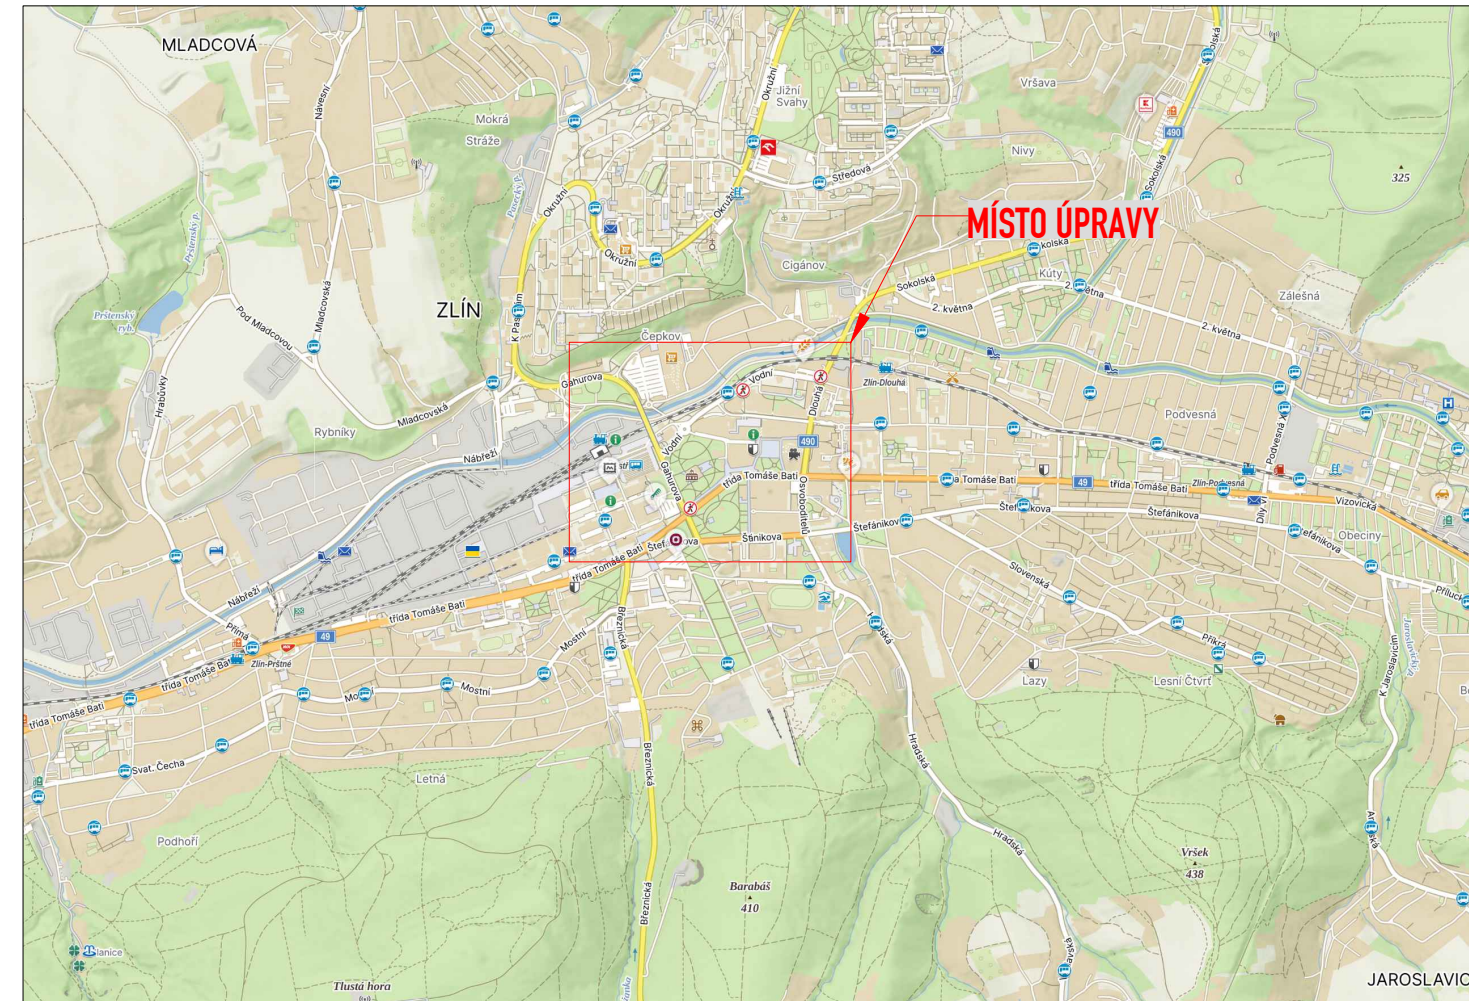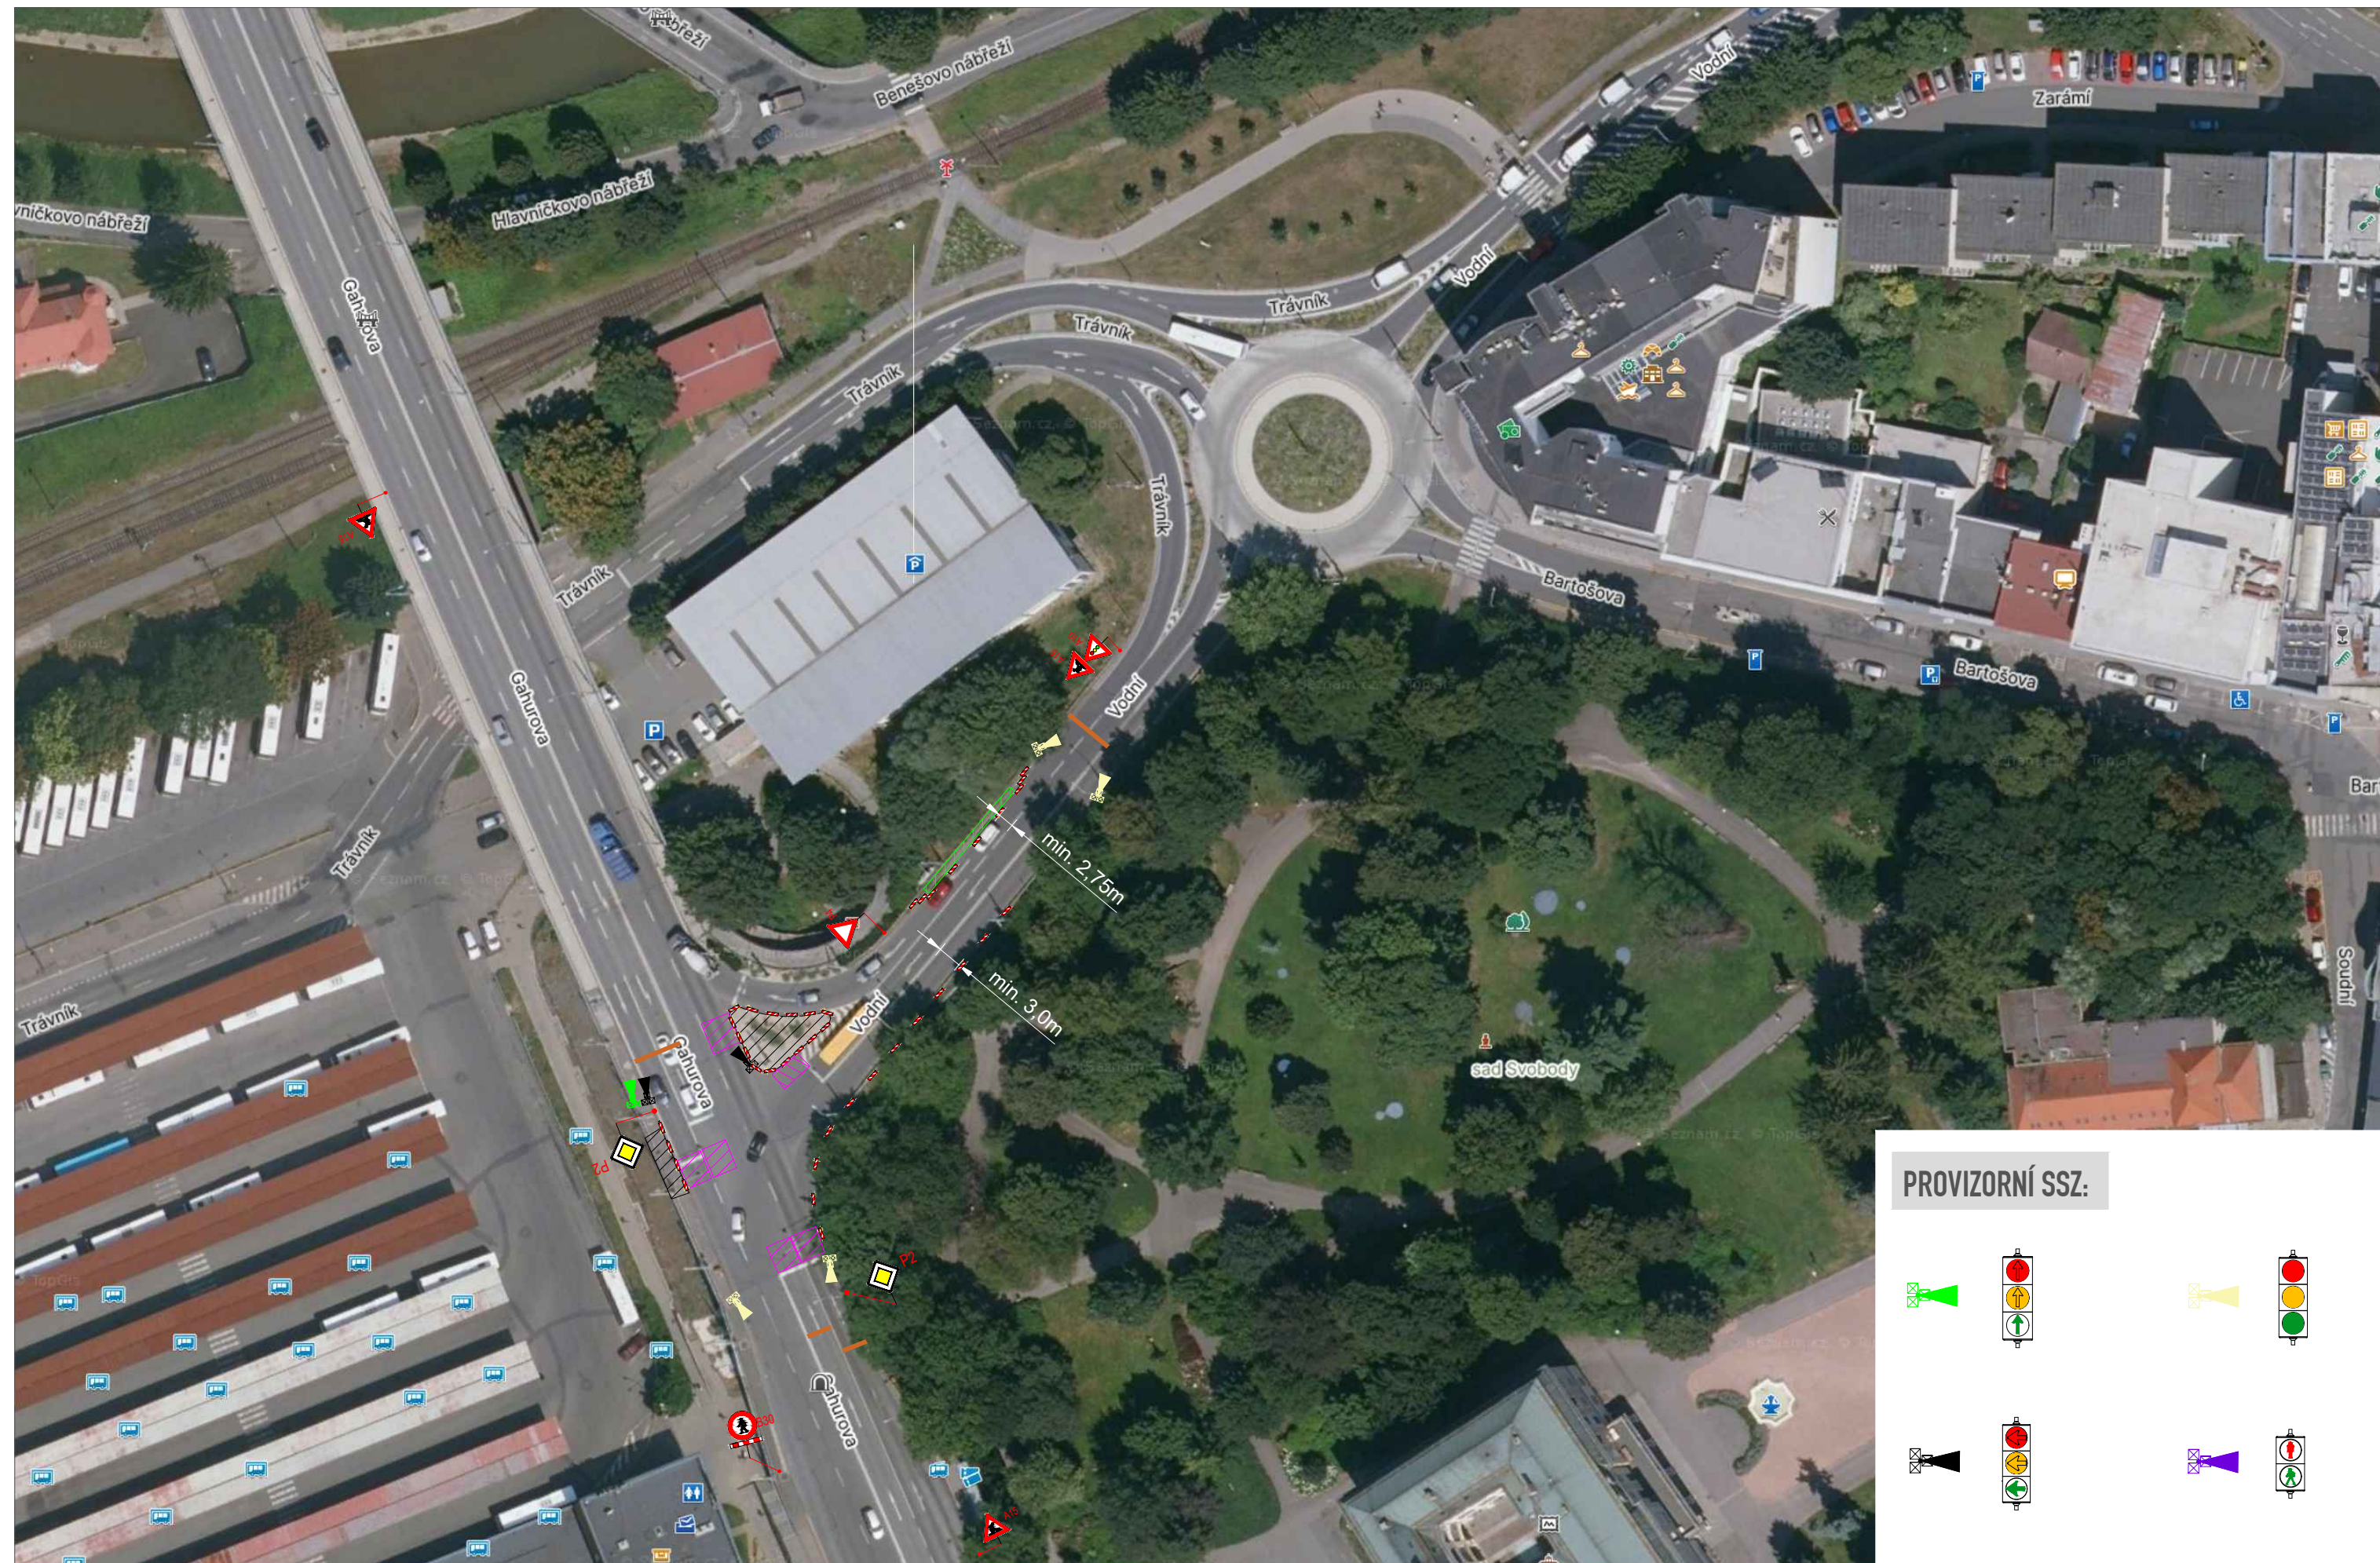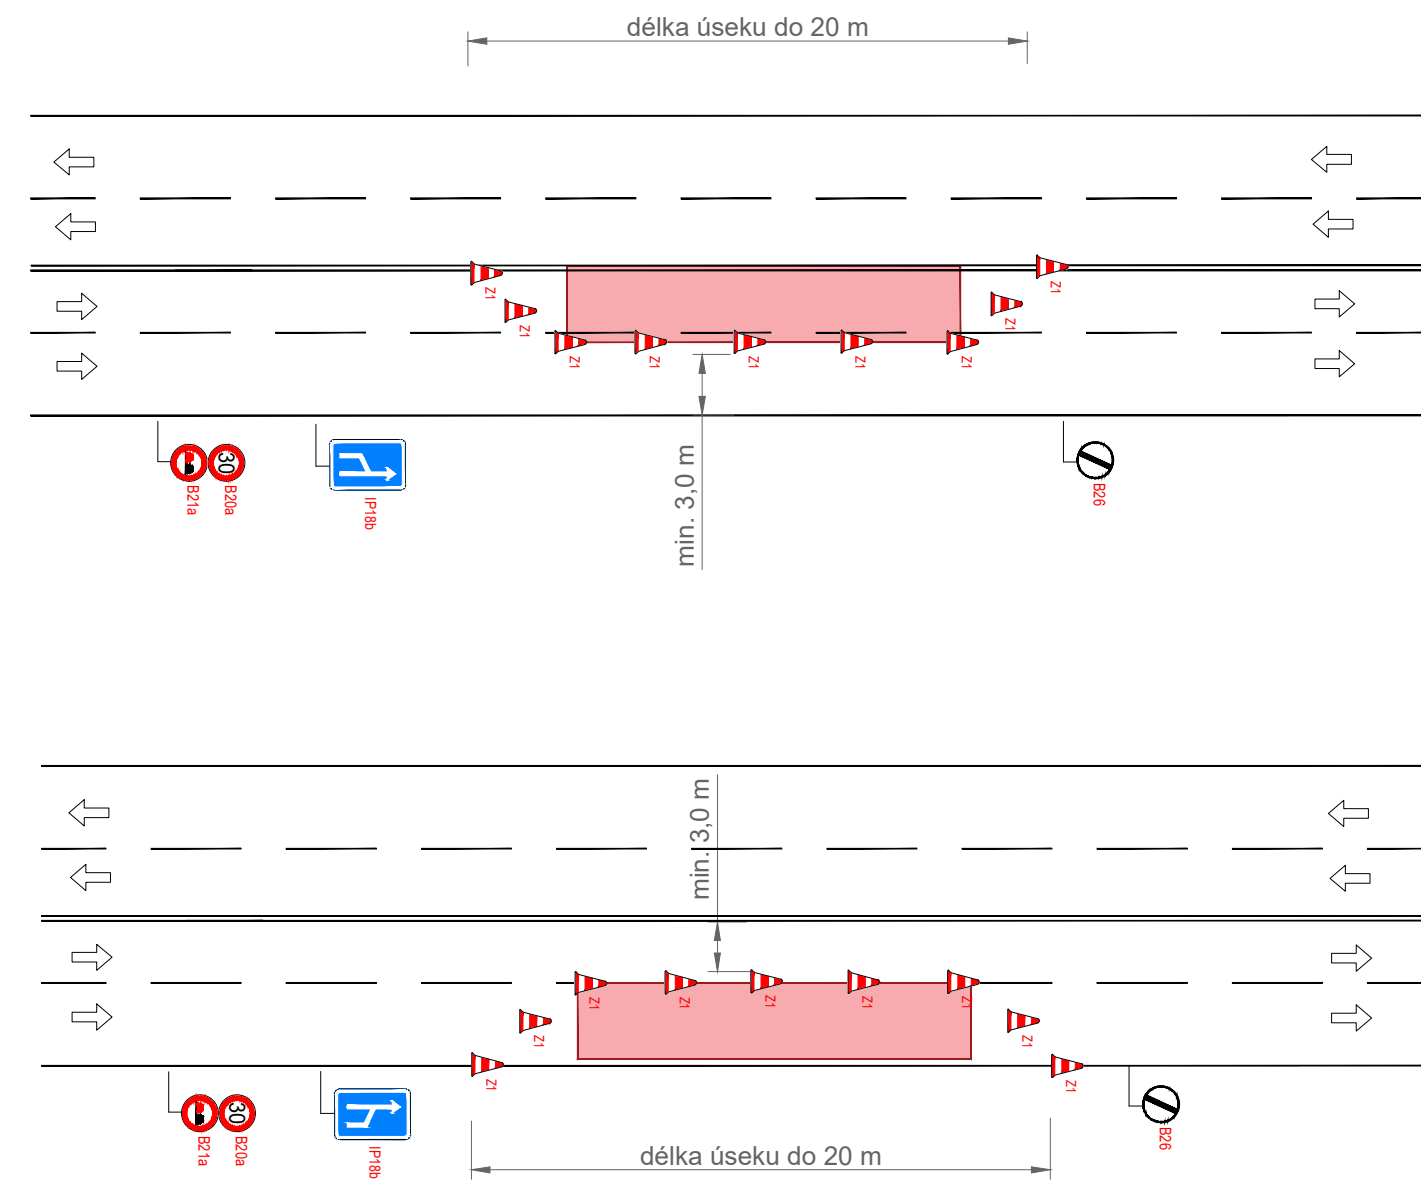

OBJEDNATEL:	Cross Zlín, a.s.
NÁZEV ZAKÁZKY:	INOVACE V ROZVOJI ŘÍZENÍ DOPRAVY S VYUŽITÍM PRVKŮ C2X VE MĚSTĚ ZLÍN
NÁZEV OBJEKTU:	PŘECHODNÁ ÚPRAVA PROVOZU
NÁZEV VÝKRESU:	09 – ul. Gahurova x Vodní