


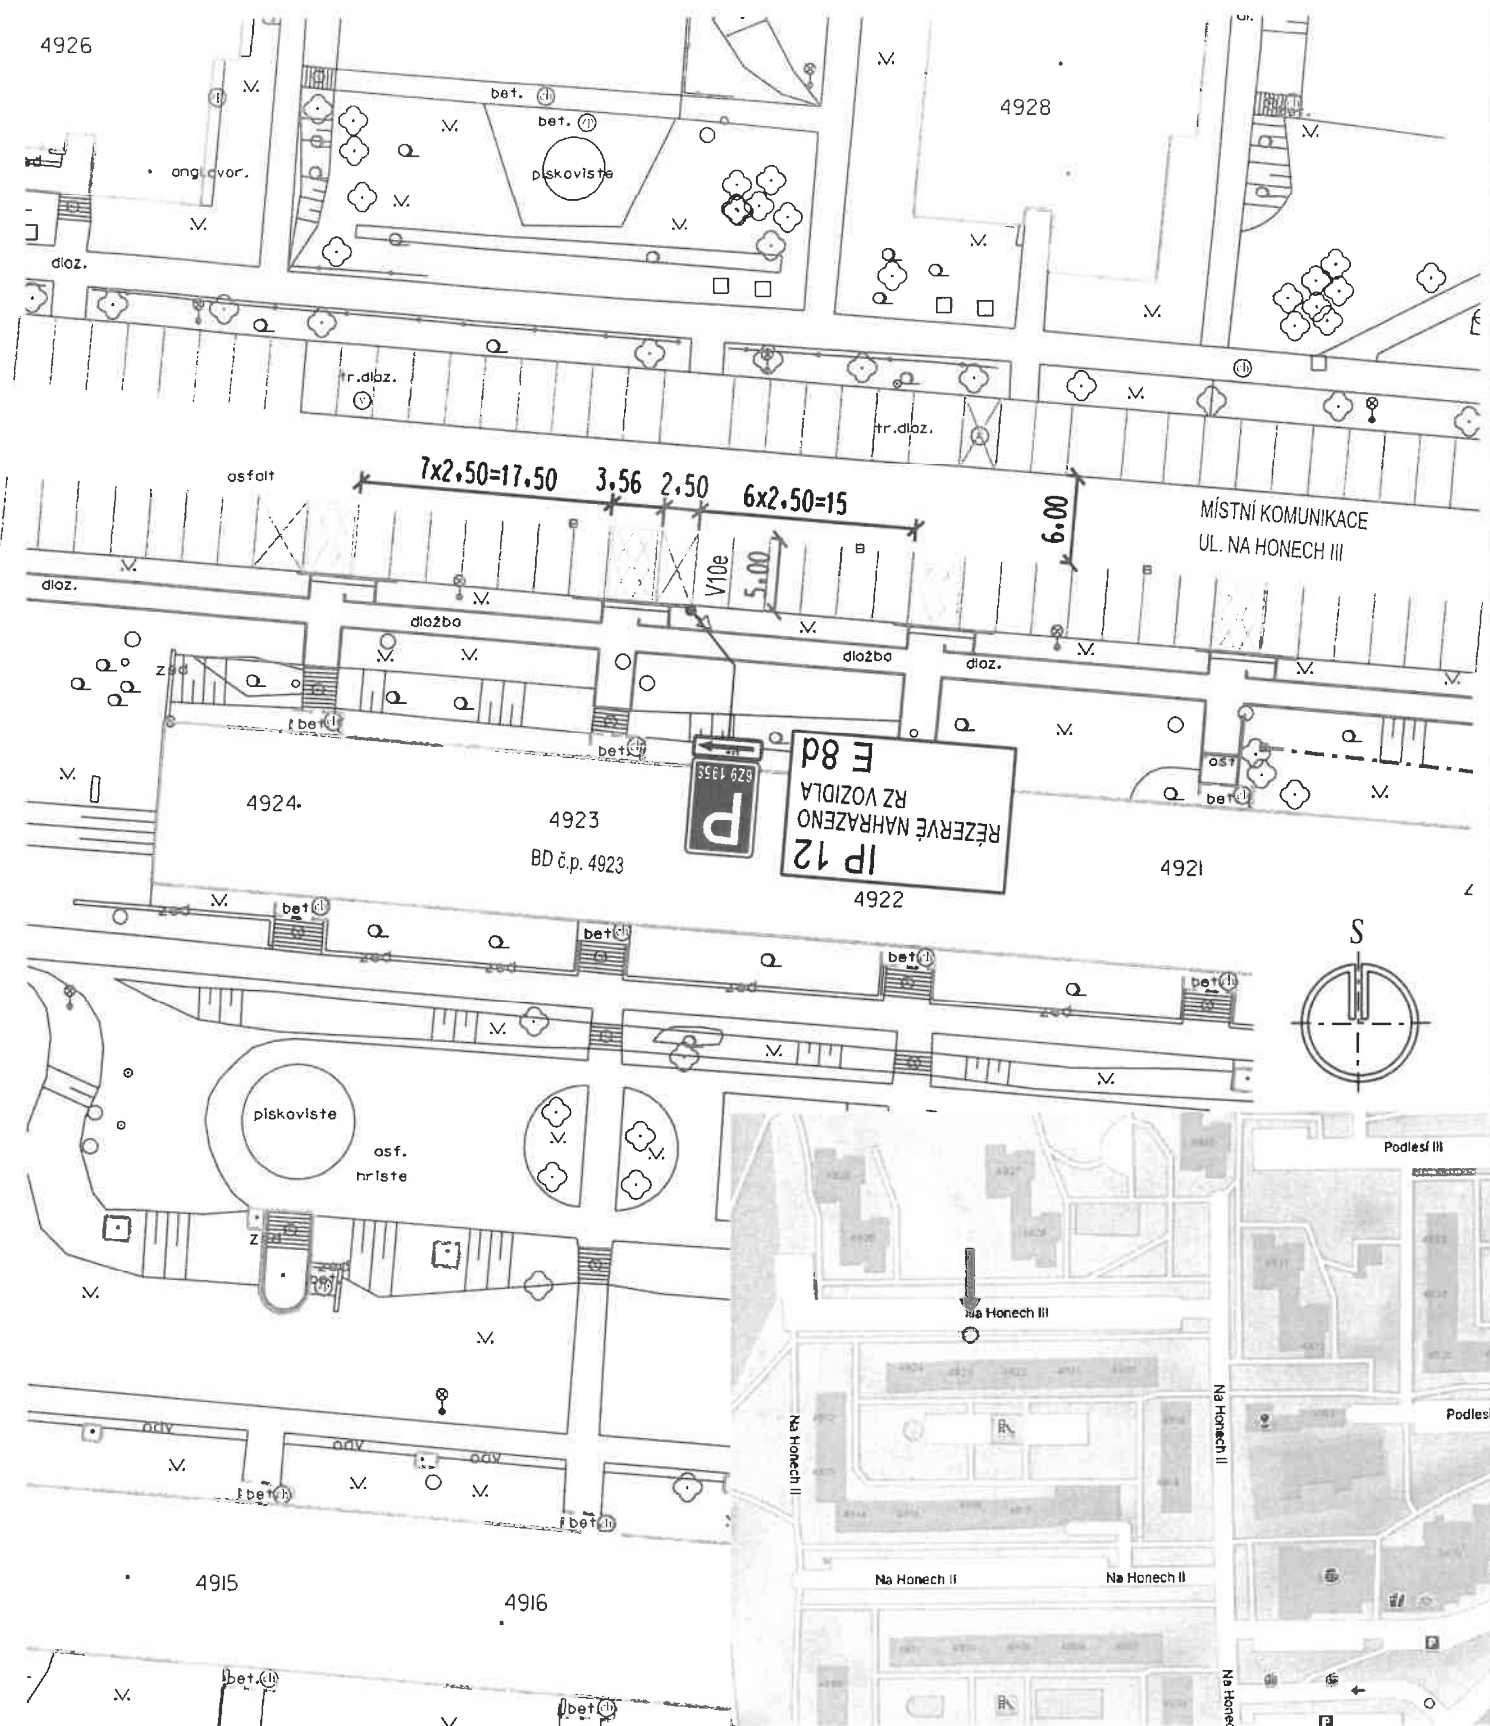

**GRAFICKÁ PŘÍLOHA K
ŽÁDOSTI O PARKOVÁNÍ RÉSERVÉ
KUŽEL ZDENĚK - PRŮKAZ ZTP
VOZIDLO RZ: 6Z9 1958**