

DOPRAVNÍ OMEZENÍ UZAVÍRKA!!!



v termínu: **25. srpna 2026**


místo realizace: **ulice Zelená, Kudlov (farma Kudlov)**

V souvislosti s výstavbou nového kabelového vedení VN a NN a osazením nové trafostanice **probíhají v současné době stavební práce v ulici Zelená v Kudlově**, při kterých je komunikace průjezdná za částečného dopravního omezení.

Dne 25. srpna 2026 dojde v rámci další etapy stavby dotčené části místní komunikace k úplné uzavírce, a to z důvodu osazení nové trafostanice.

Úplná uzavírka bude probíhat pouze v pracovní době, od 8:00 do 14:00 hodin. Mimo tuto dobu bude komunikace opět průjezdná.

Po dobu uzavírky bude doprava vedena po **objízdné trase, která** bude vedena po místních komunikacích v ulicích Zelená, Vrchy a Filmová, dále po silnicích III/49026, I/49 a II/490.



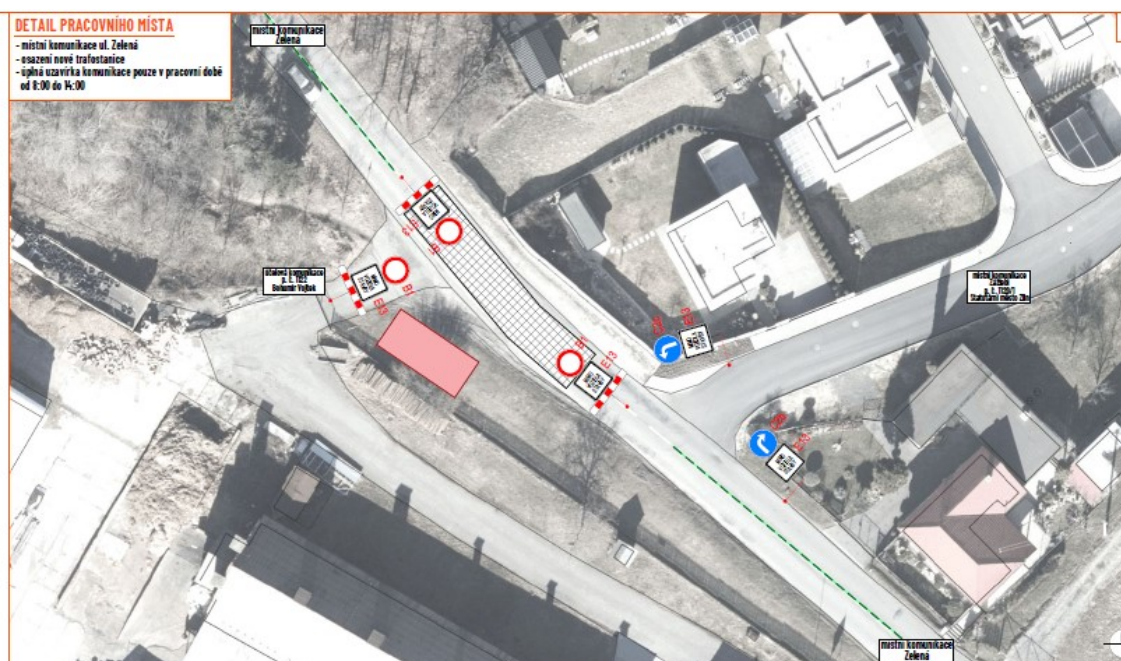


Zastávka Kudlov, tiskárna bude obousměrně bez obsluhy MHD!!! Bližší informace na stránkách DSZO.











Upozorňujeme, že termín realizace stavebních prací se může operativně upravit v závislosti na vývoji počasí či jiných nepředvídatelných okolnostech. Děkujeme za pochopení.

Investor: EG.D, s.r.o.

Zhotovitel: ELMO a.s.

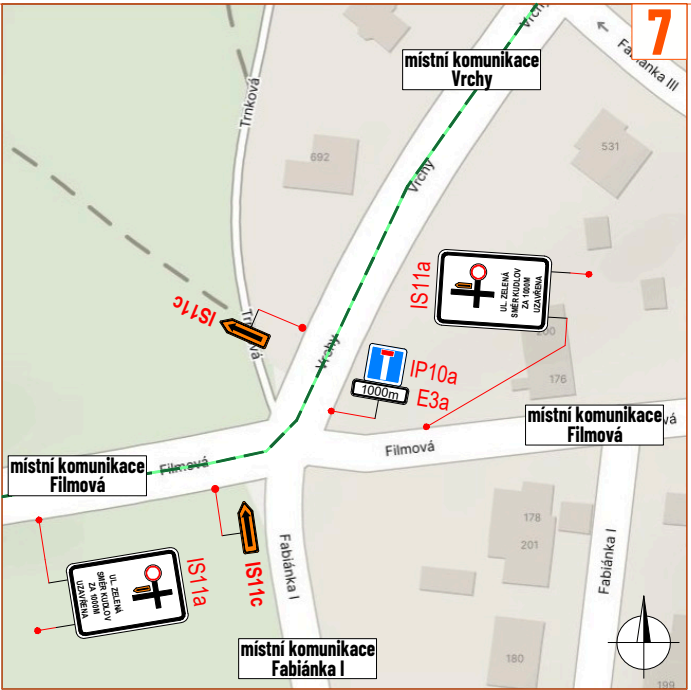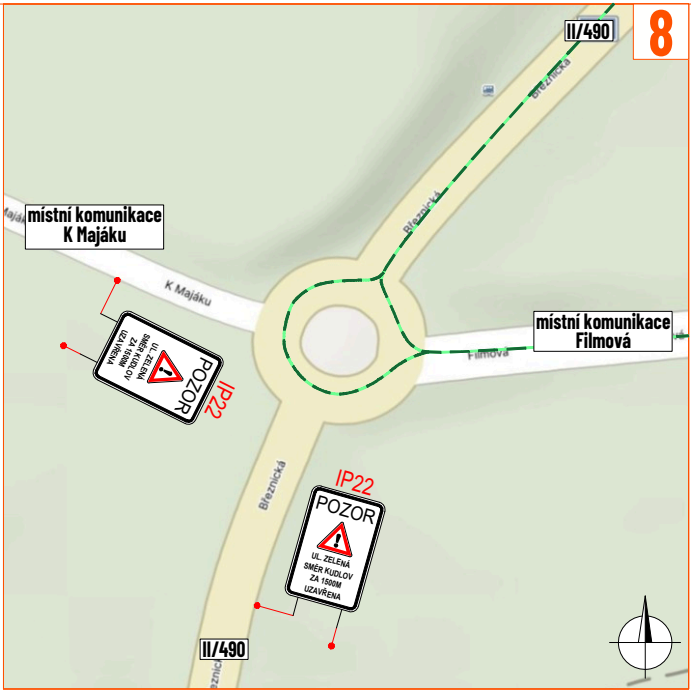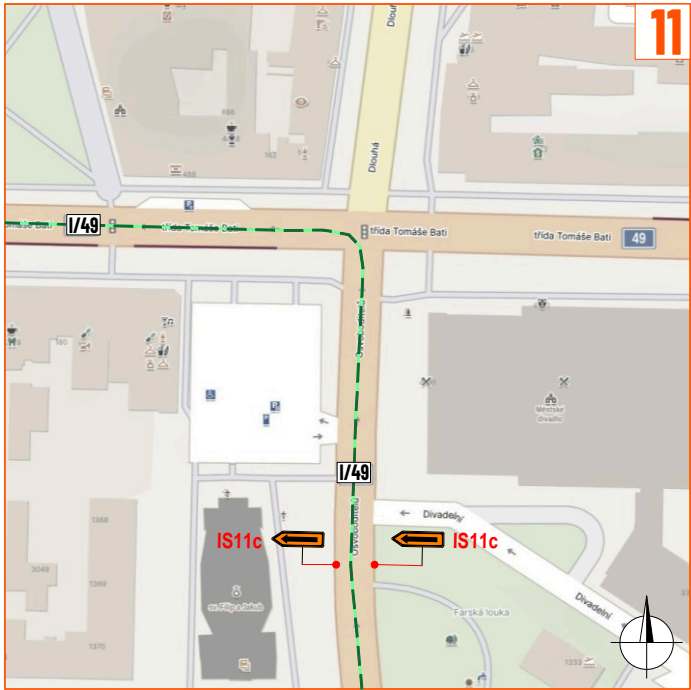

DETAIL PRACOVNÍHO MÍSTA
- místní komunikace ul. Zelená
- osazení nové trafostanice
- úplná uzavírka komunikace pouze v pracovní době od 8:00 do 14:00

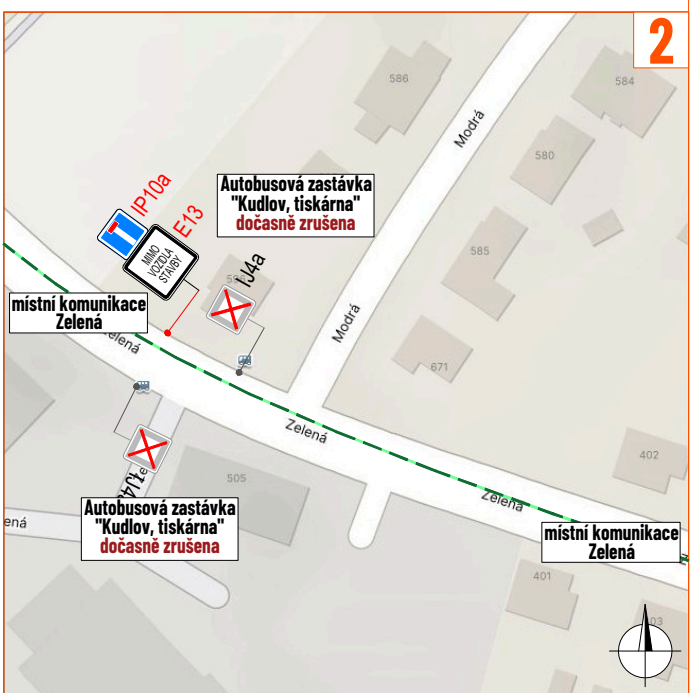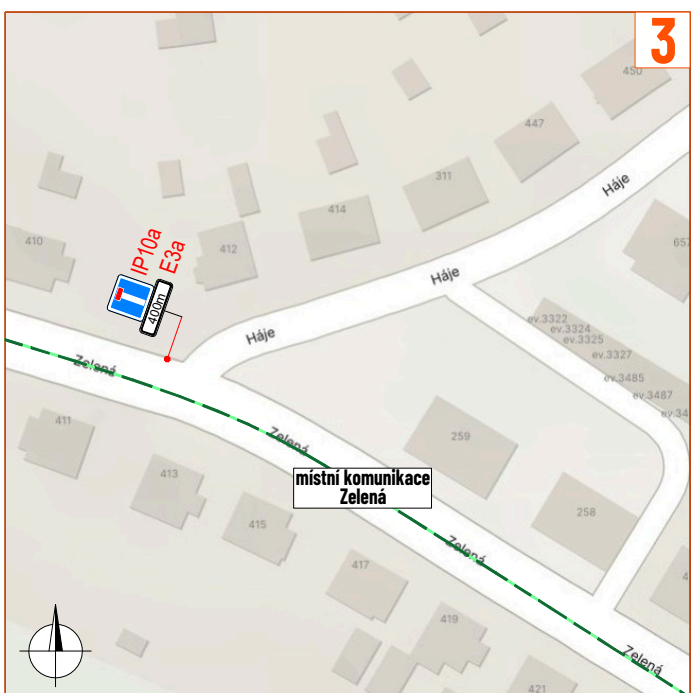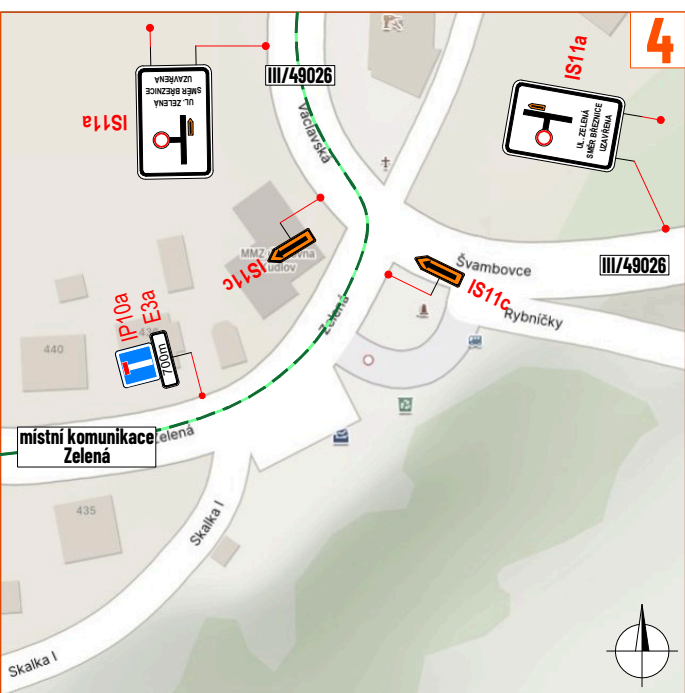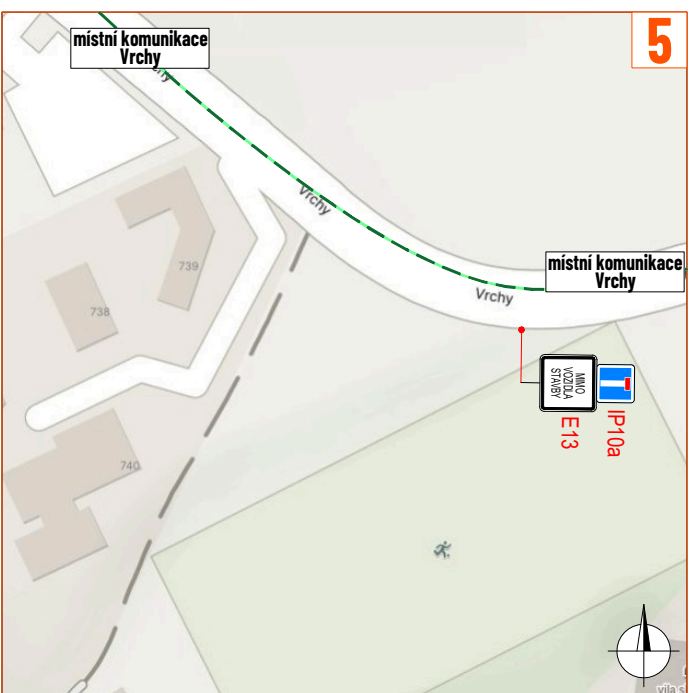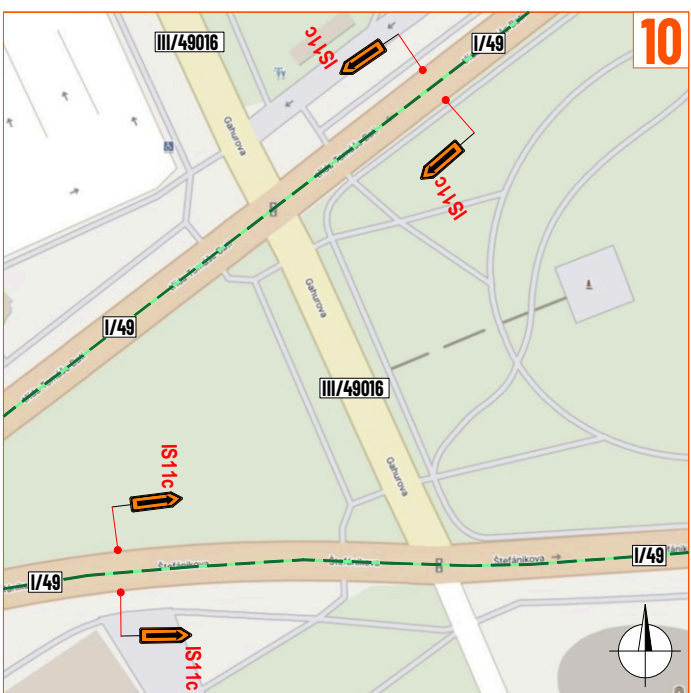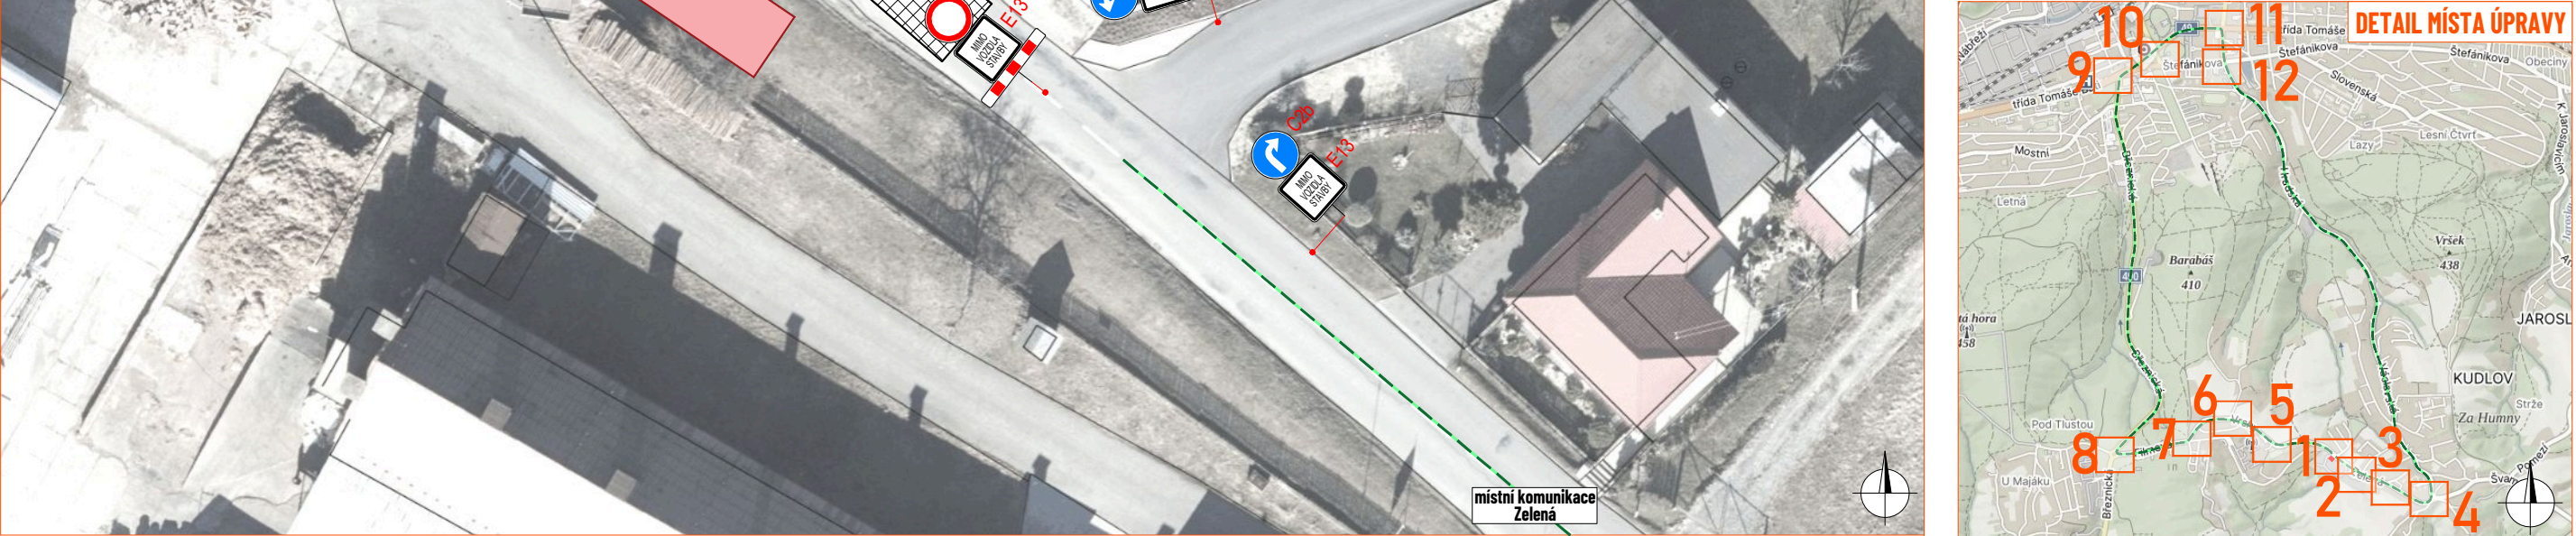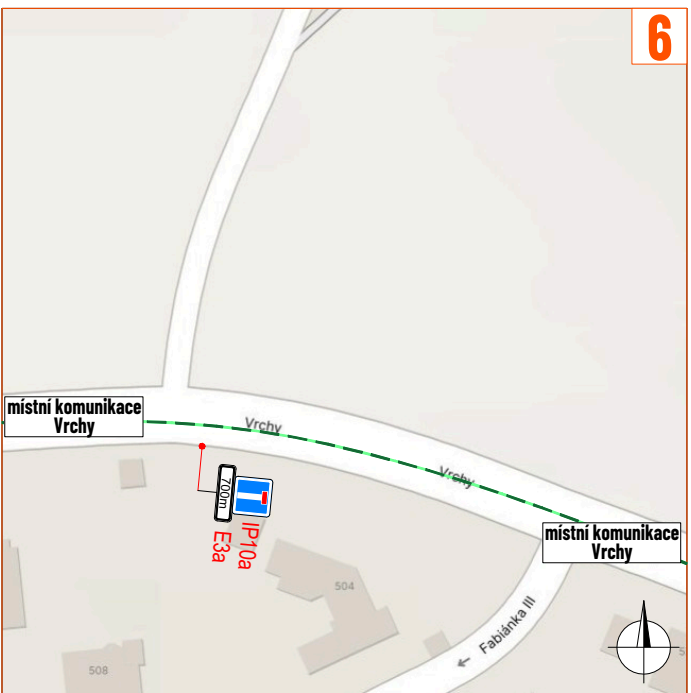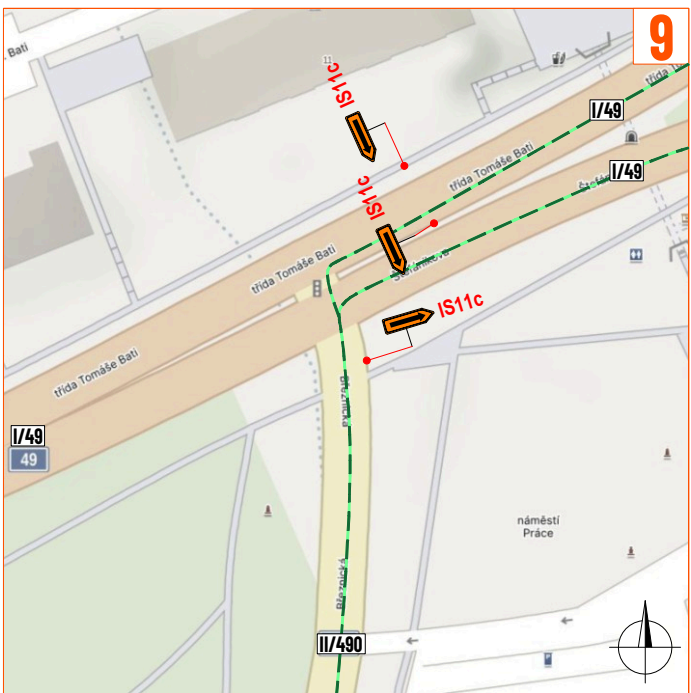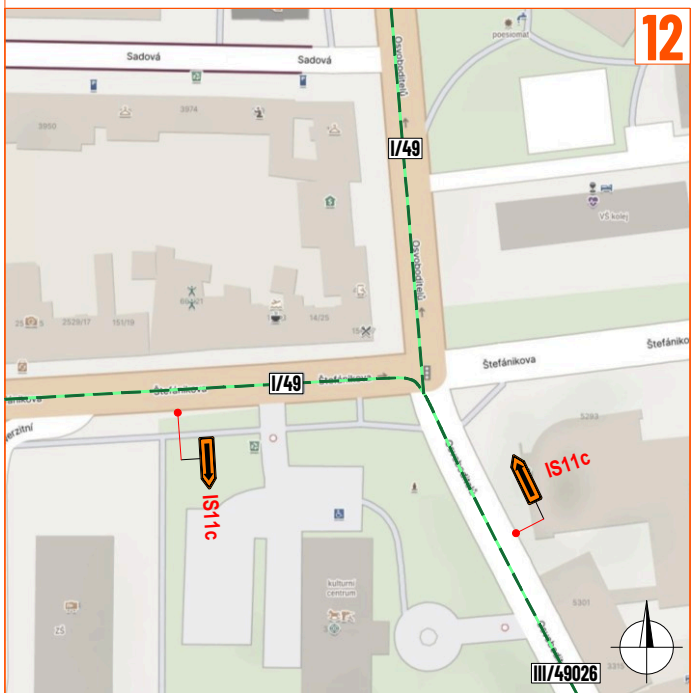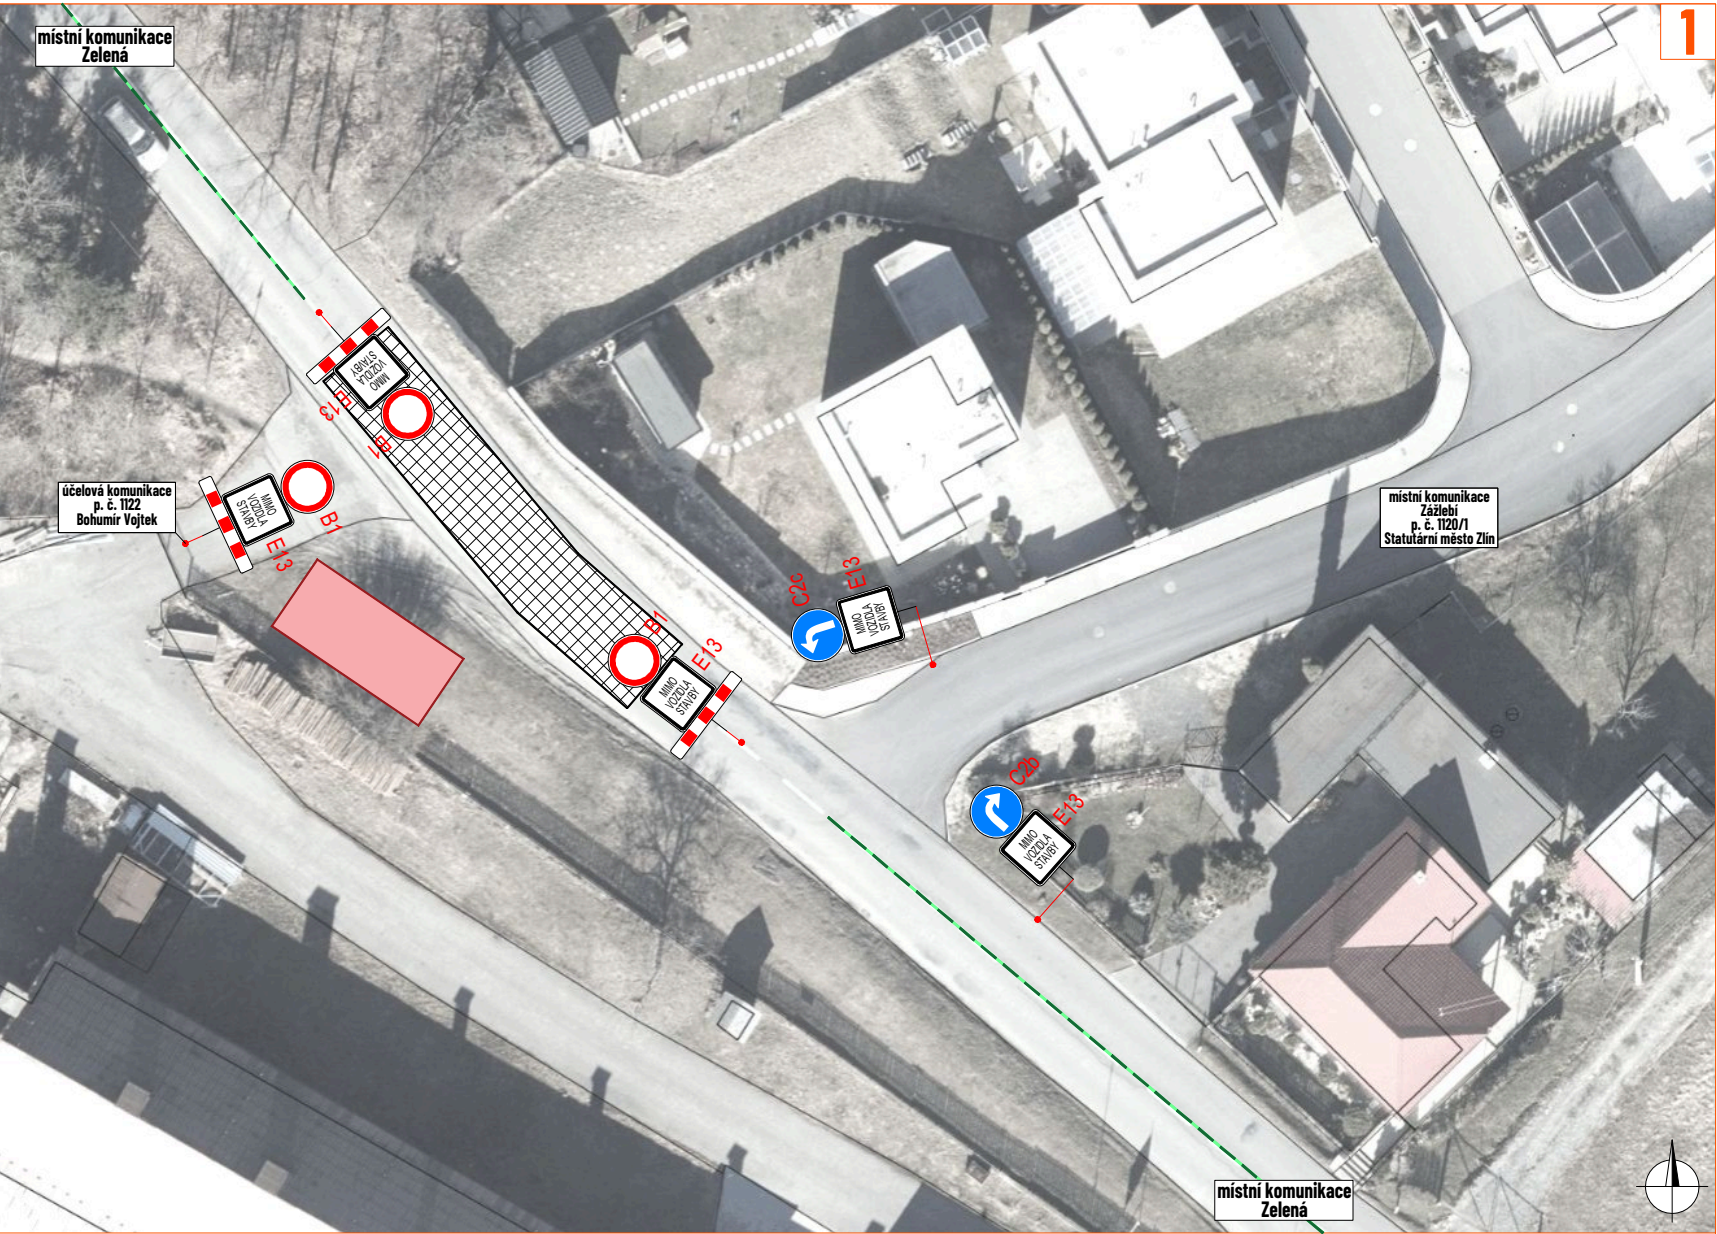

LEGENDA:	
	- pracovní místo
	- vozidlo stavby/kontejner
	- navržené přechodné svvislé dopravní značení
	- stávající svvislé dopravní značení
	- zneplatněné stávající svvislé dopravní značení
	- objízdná trasa
Souhlasíme s přechodnou úpravou provozu, uzavírkou a zvláštním užíváním pozemní komunikace, a navrženými objízdnými trasami. V souladu s ustanovením § 36 odst. 3 zák. č. 500/2004 Sb., správního řádu se vzdáváme práva vyjádřit se k podkladům rozhodnutí.	
Dopravní značení, které bude v rozporu s přechodným dopravním značením, bude dočasně zneplatněno.	
ZDROJ MAPOVÝCH PODKLADŮ	
VYPRACOVAL	FEJTEK
UPRAVIL	
KONTROLOVAL	JANATA
INVESTOR	EG.D, a.s.
ZHOTOVITEL	ELMO a.s.
NÁZEV STAVBY	
KUDLOV, FARMA KUDLOV, KABEL NN, VN, TS	
DOPRAVNĚ INŽENÝRSKÁ OPATŘENÍ	
ETAPA II.	
FORMÁT	680 x 297
DATUM	09. 06. 2026
Č. ZAKÁZKY	ZK-26-0857