

DOPRAVNÍ OMEZENÍ



v termínu: **srpen - říjen 2026**

místo realizace: **ulice Tyršova, Malenovice**

Oprava komunikace v rámci stavby BD Nové Malenovice

V souvislosti s realizací stavby „**BD Nové Malenovice**“ budou probíhat stavební práce na komunikacích v okolí nově vznikajícího bytového domu.

Práce budou zahrnovat **rozšíření části místní komunikace a pokládku nového asfaltového povrchu v ulici Tyršova** v úseku přiléhajícím k novému bytovému domu. Současně bude provedena **oprava asfaltového krytu v prostoru křižovatky ulic Tyršova a Husova** a v ulici Husova budou opraveny také **místa po dvou předchozích překopecích**.

Stavební práce budou probíhat za **částečného omezení provozu**. Po dobu realizace bude nejvyšší dovolená rychlost dočasně snížena na **30 km/h**.

Cyklostezka nebude stavbou dotčena a její provoz zůstane zachován.



Termín realizace stavebních prací může být **operativně upraven v závislosti na počasí a dalších nepředvídatelných okolnostech**.

Žádáme řidiče o zvýšenou opatrnost, respektování přechodného dopravního značení a ohleduplnost při průjezdu dotčeným úsekem.


Děkujeme za pochopení a trpělivost po dobu realizace prací.

Investor: SMO Malenovice s.r.o.

Zhotovitel: SMO a.s.


DETAIL PRACOVNÍHO MÍSTA

- pokládka asfaltu provedena po polovinách
- délka zaboru max. 90 m
- příjezdová šířka v křižení min. 3 m

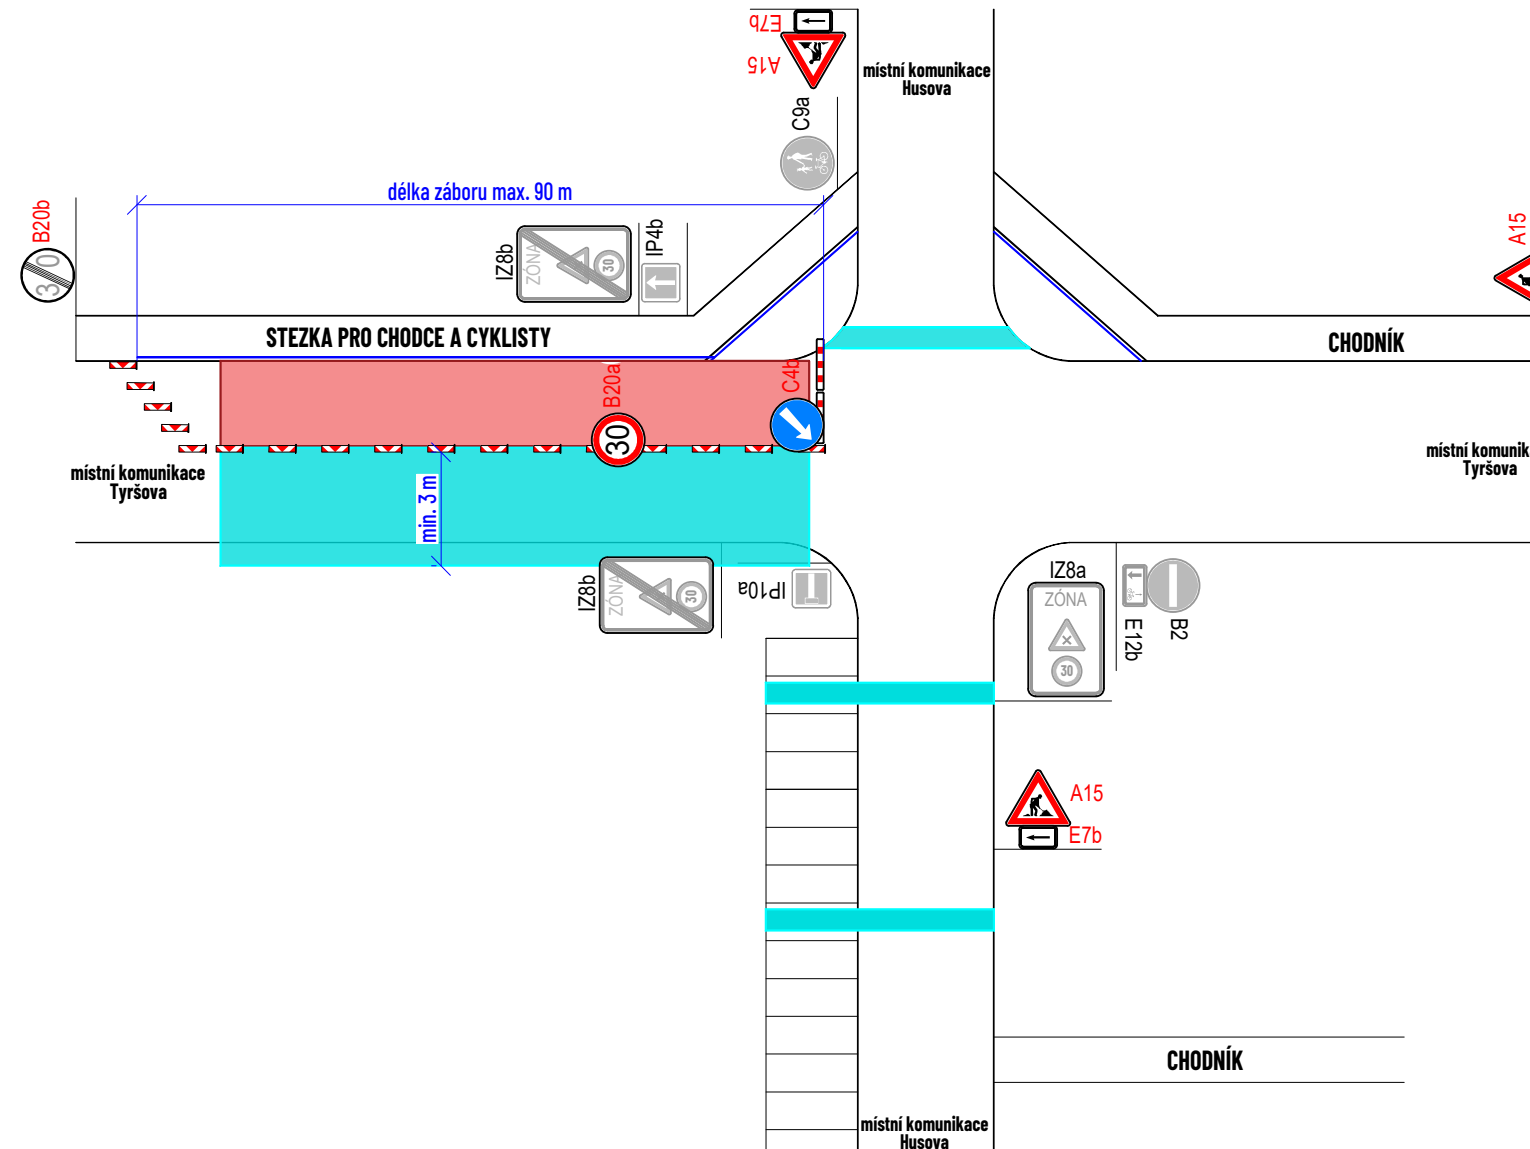


DETAIL PRACOVNÍHO MÍSTA

- pokládka asfaltu provedena po polovinách
- délka zaboru max. 90 m
- příjezdová šířka v křižení min. 3 m

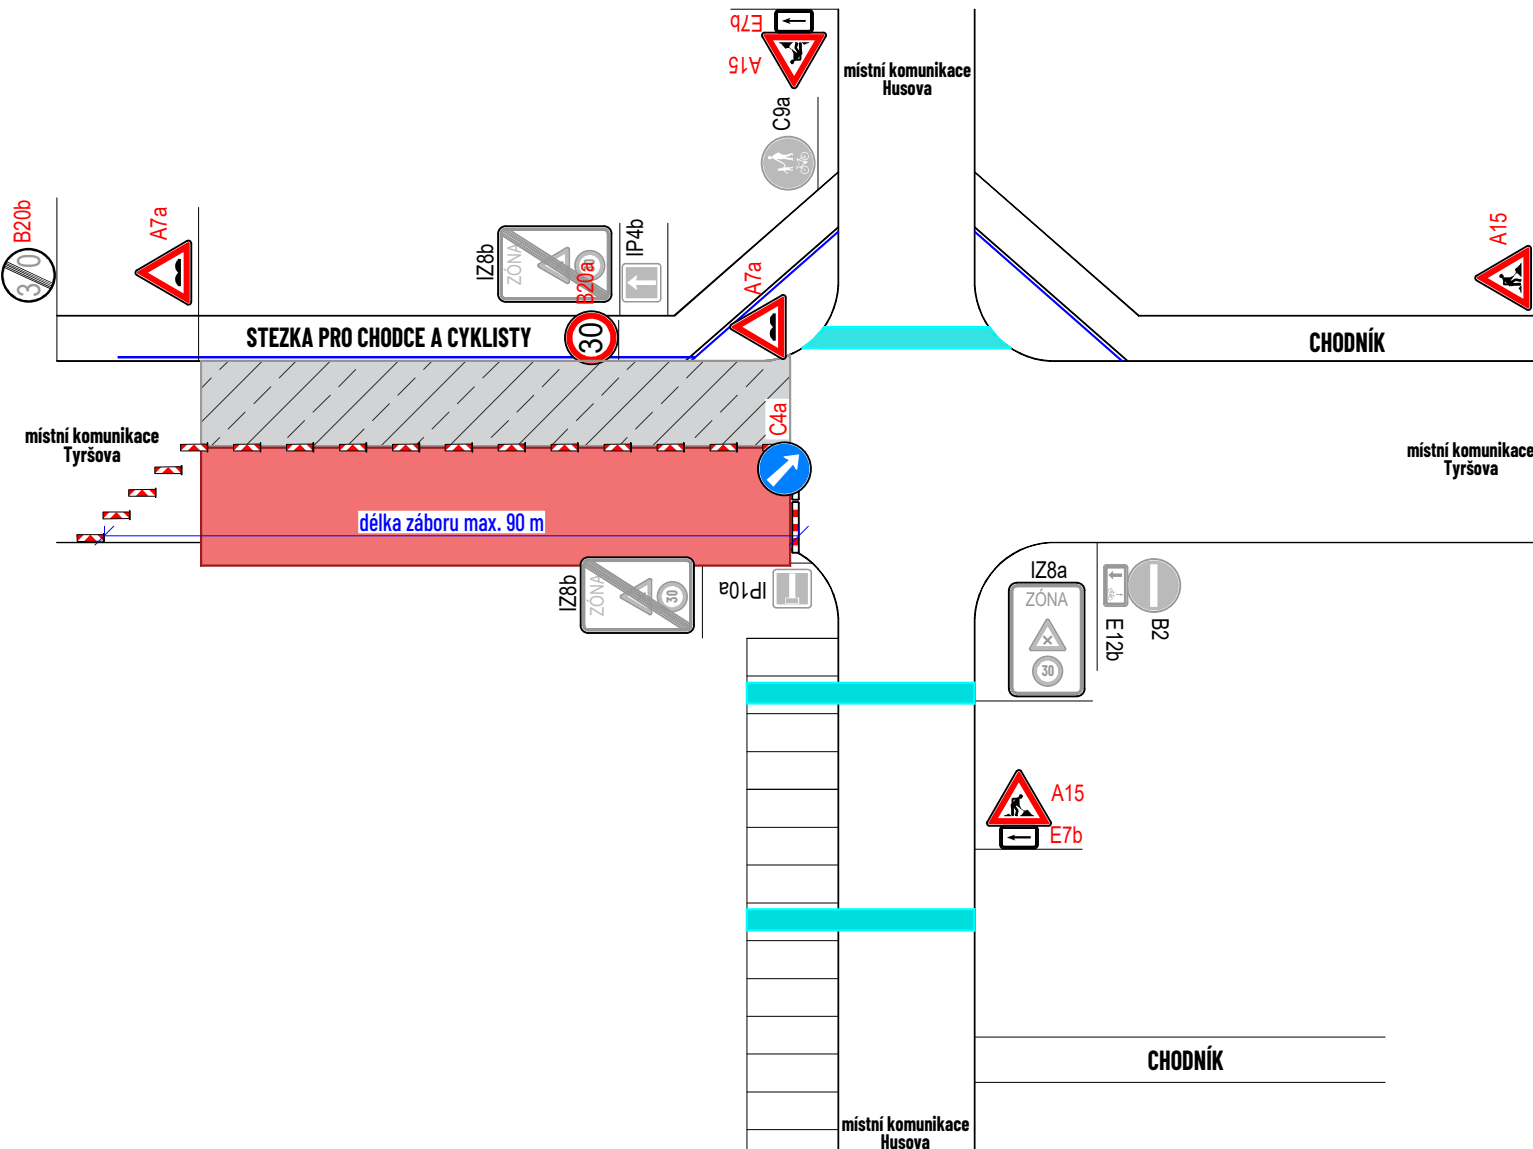

DETAIL PRACOVNÍHO MÍSTA

- pokládka asfaltu provedena po polovinách
- délka zaboru max. 90 m
- příjezdová šířka na ul. Husova min. 2,75 m
- příjezdová šířka na ul. Tyršova min. 2,75 m
- přes půlku položená zpevněná plocha / přejezdový plech
- vyklizení POU a parkovacích míst umístěno min. týden před zahájením platnosti zákazů

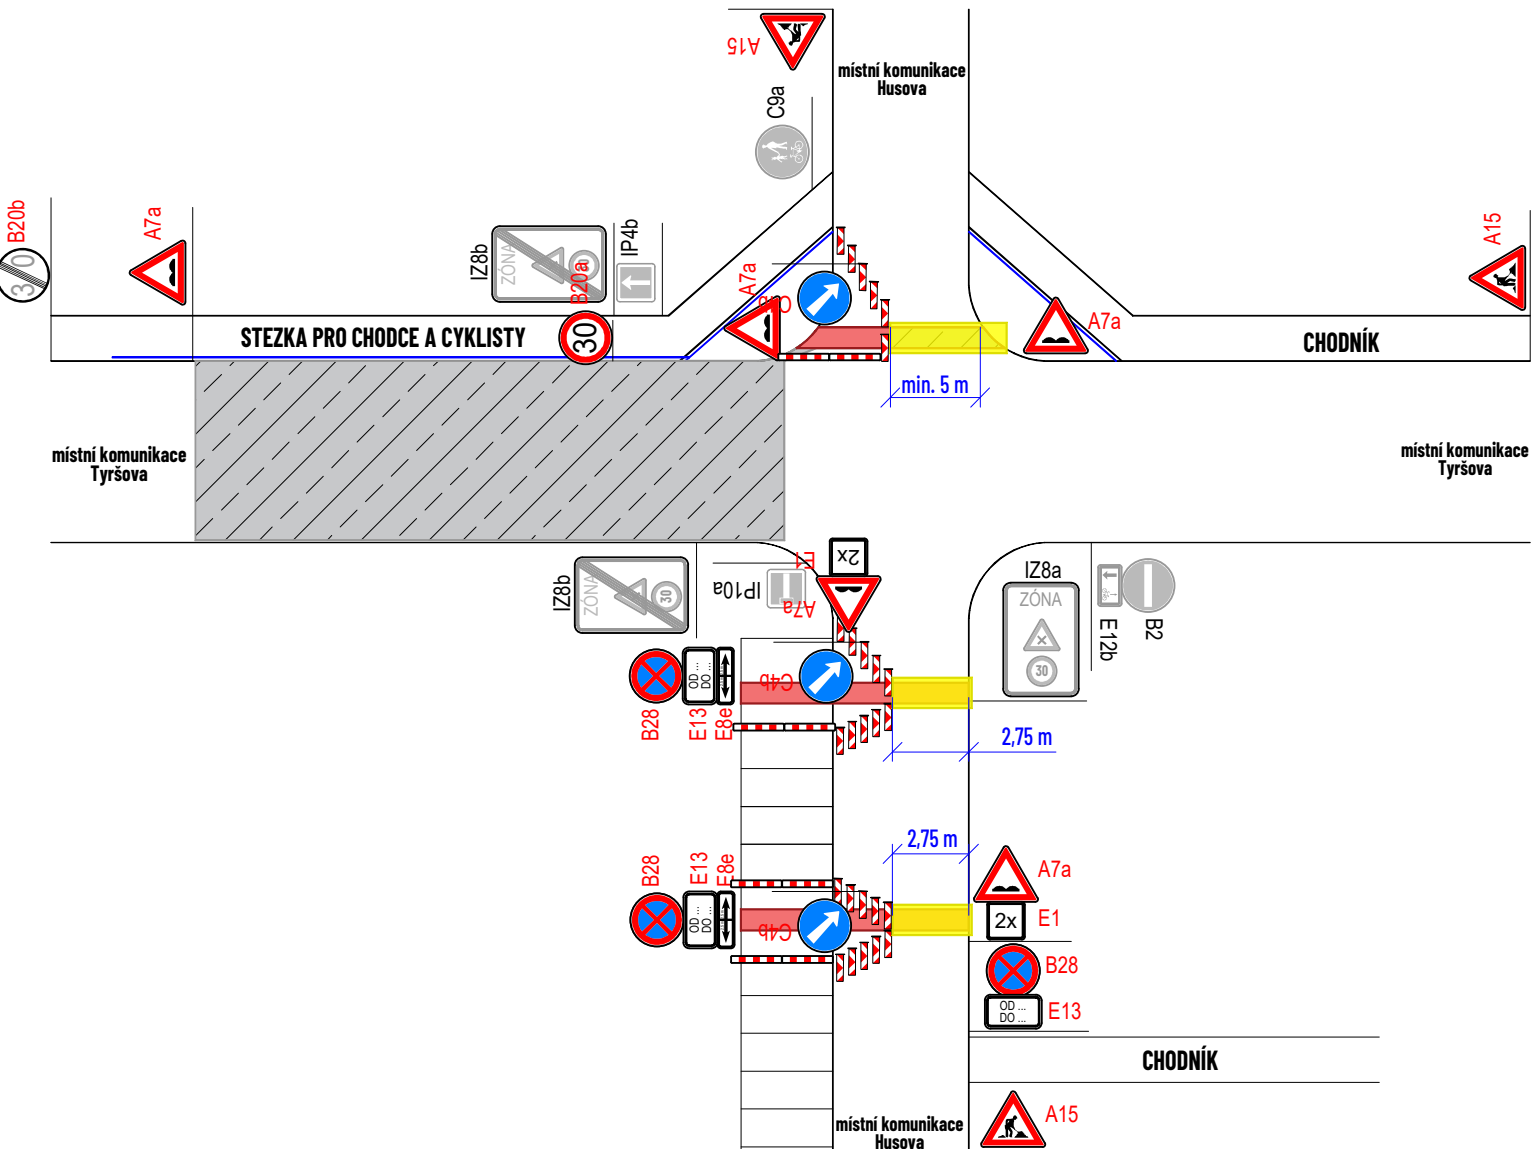

DETAIL PRACOVNÍHO MÍSTA

- pokládka asfaltu provedena po polovinách
- příjezdová šířka v křižení min. 5 m
- příjezdová šířka na ul. Husova min. 2,75 m
- přes půlku položená zpevněná plocha / přejezdový plech
- vyklizení POU a parkovacích míst umístěno min. týden před zahájením platnosti zákazů

