


BŘEZNICE - ZÁHUTÍ



Legenda:

-  místo stavby
-  A15 navržené DZ
-  A15 stávající DZ

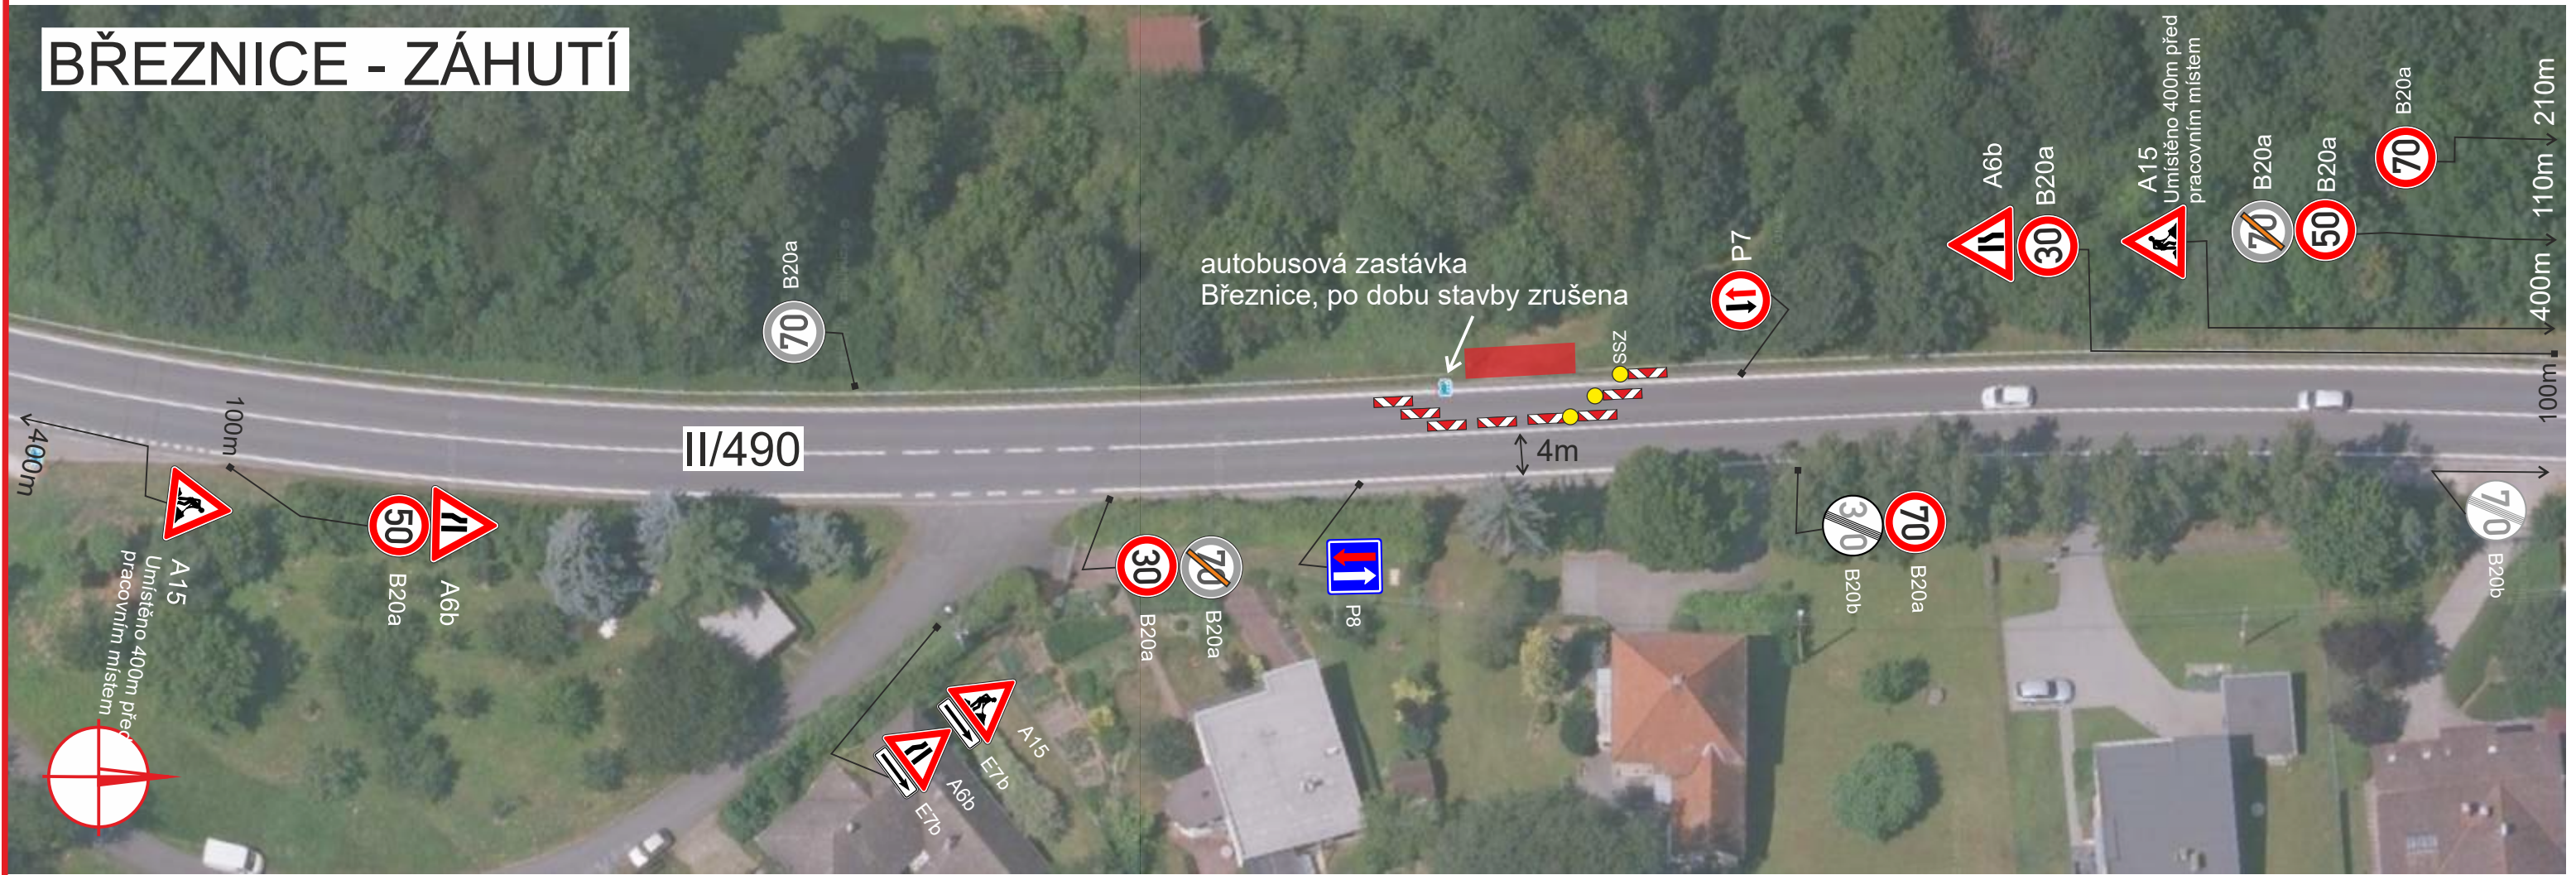

VÝDOZ s.r.o.
VÝROBA DOPRAVNÍCH ZNAČEK
Parková 488, 768 21 Kvasice, tel.: 775 716 377
www.vydoz.cz

Zadavatel: Tomáš Vlk s.r.o.
Datum: 11.6.2026
Zpracoval: David Zelenka

Název stavby: PŘECHODNÉ DOPRAVNÍ ZNAČENÍ
„BŘEZNICE – ZÁHUTÍ, AUTOBUSOVÁ ZASTÁVKA – ÚPRAVA”