



SITUACE DIO: montáž a demontáž lešení

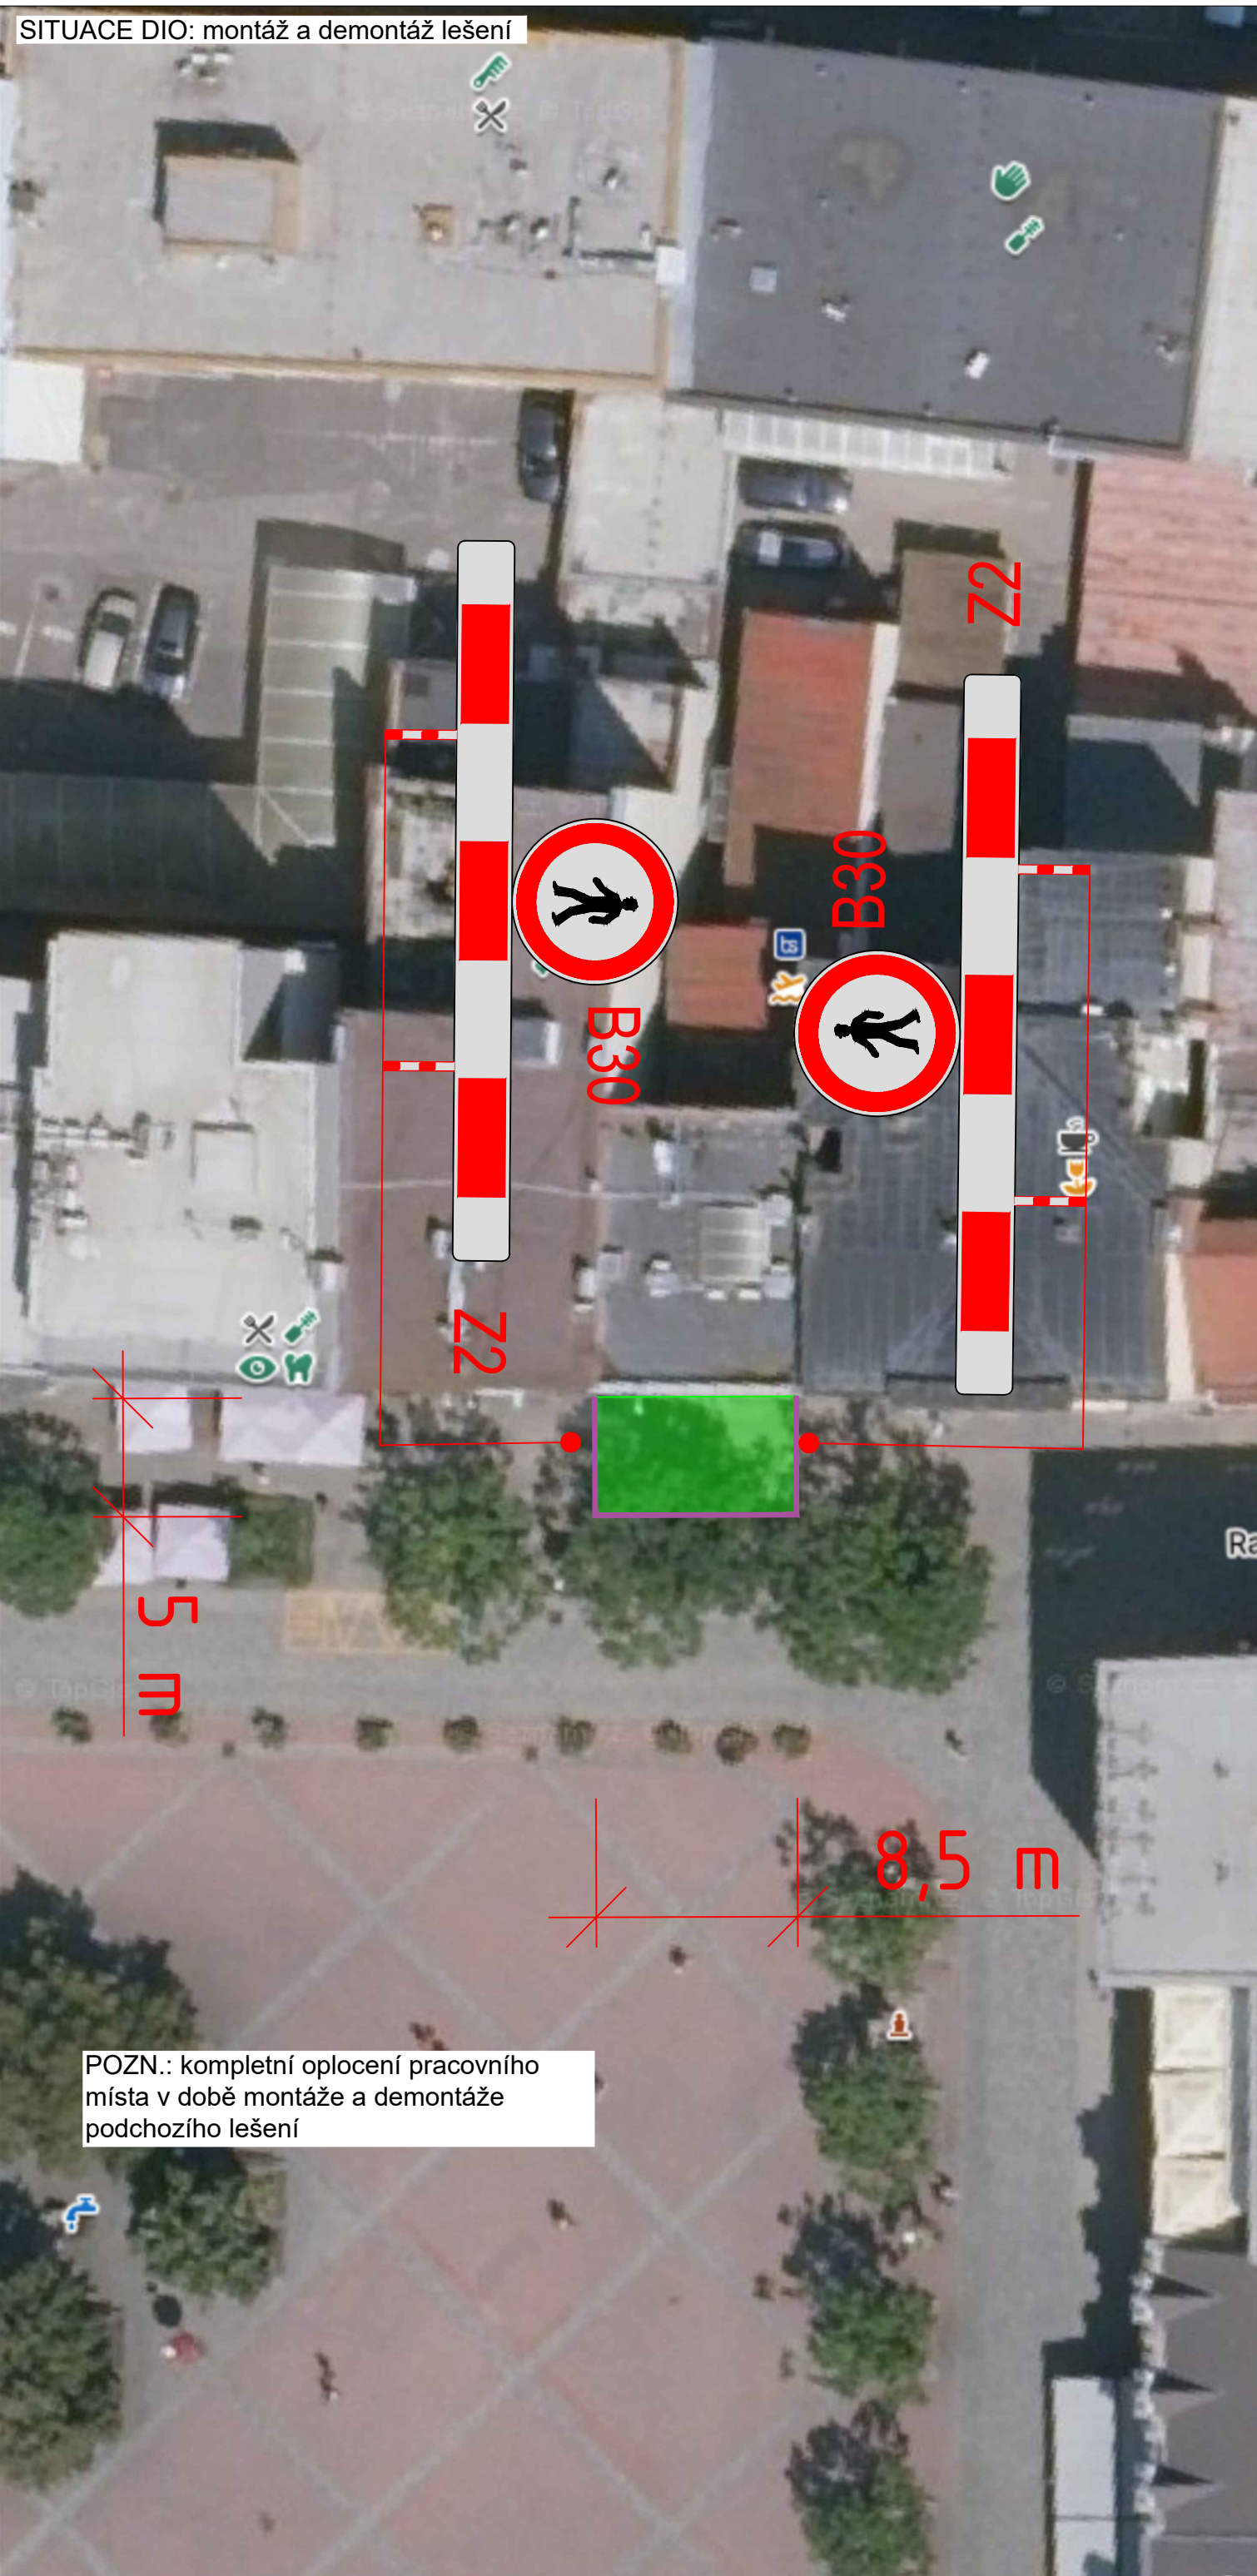

POZN.: kompletní oplocení pracovního místa v době montáže a demontáže podchozího lešení


SITUACE DIO: zateplování obvodové konstrukce nám. Míru 464

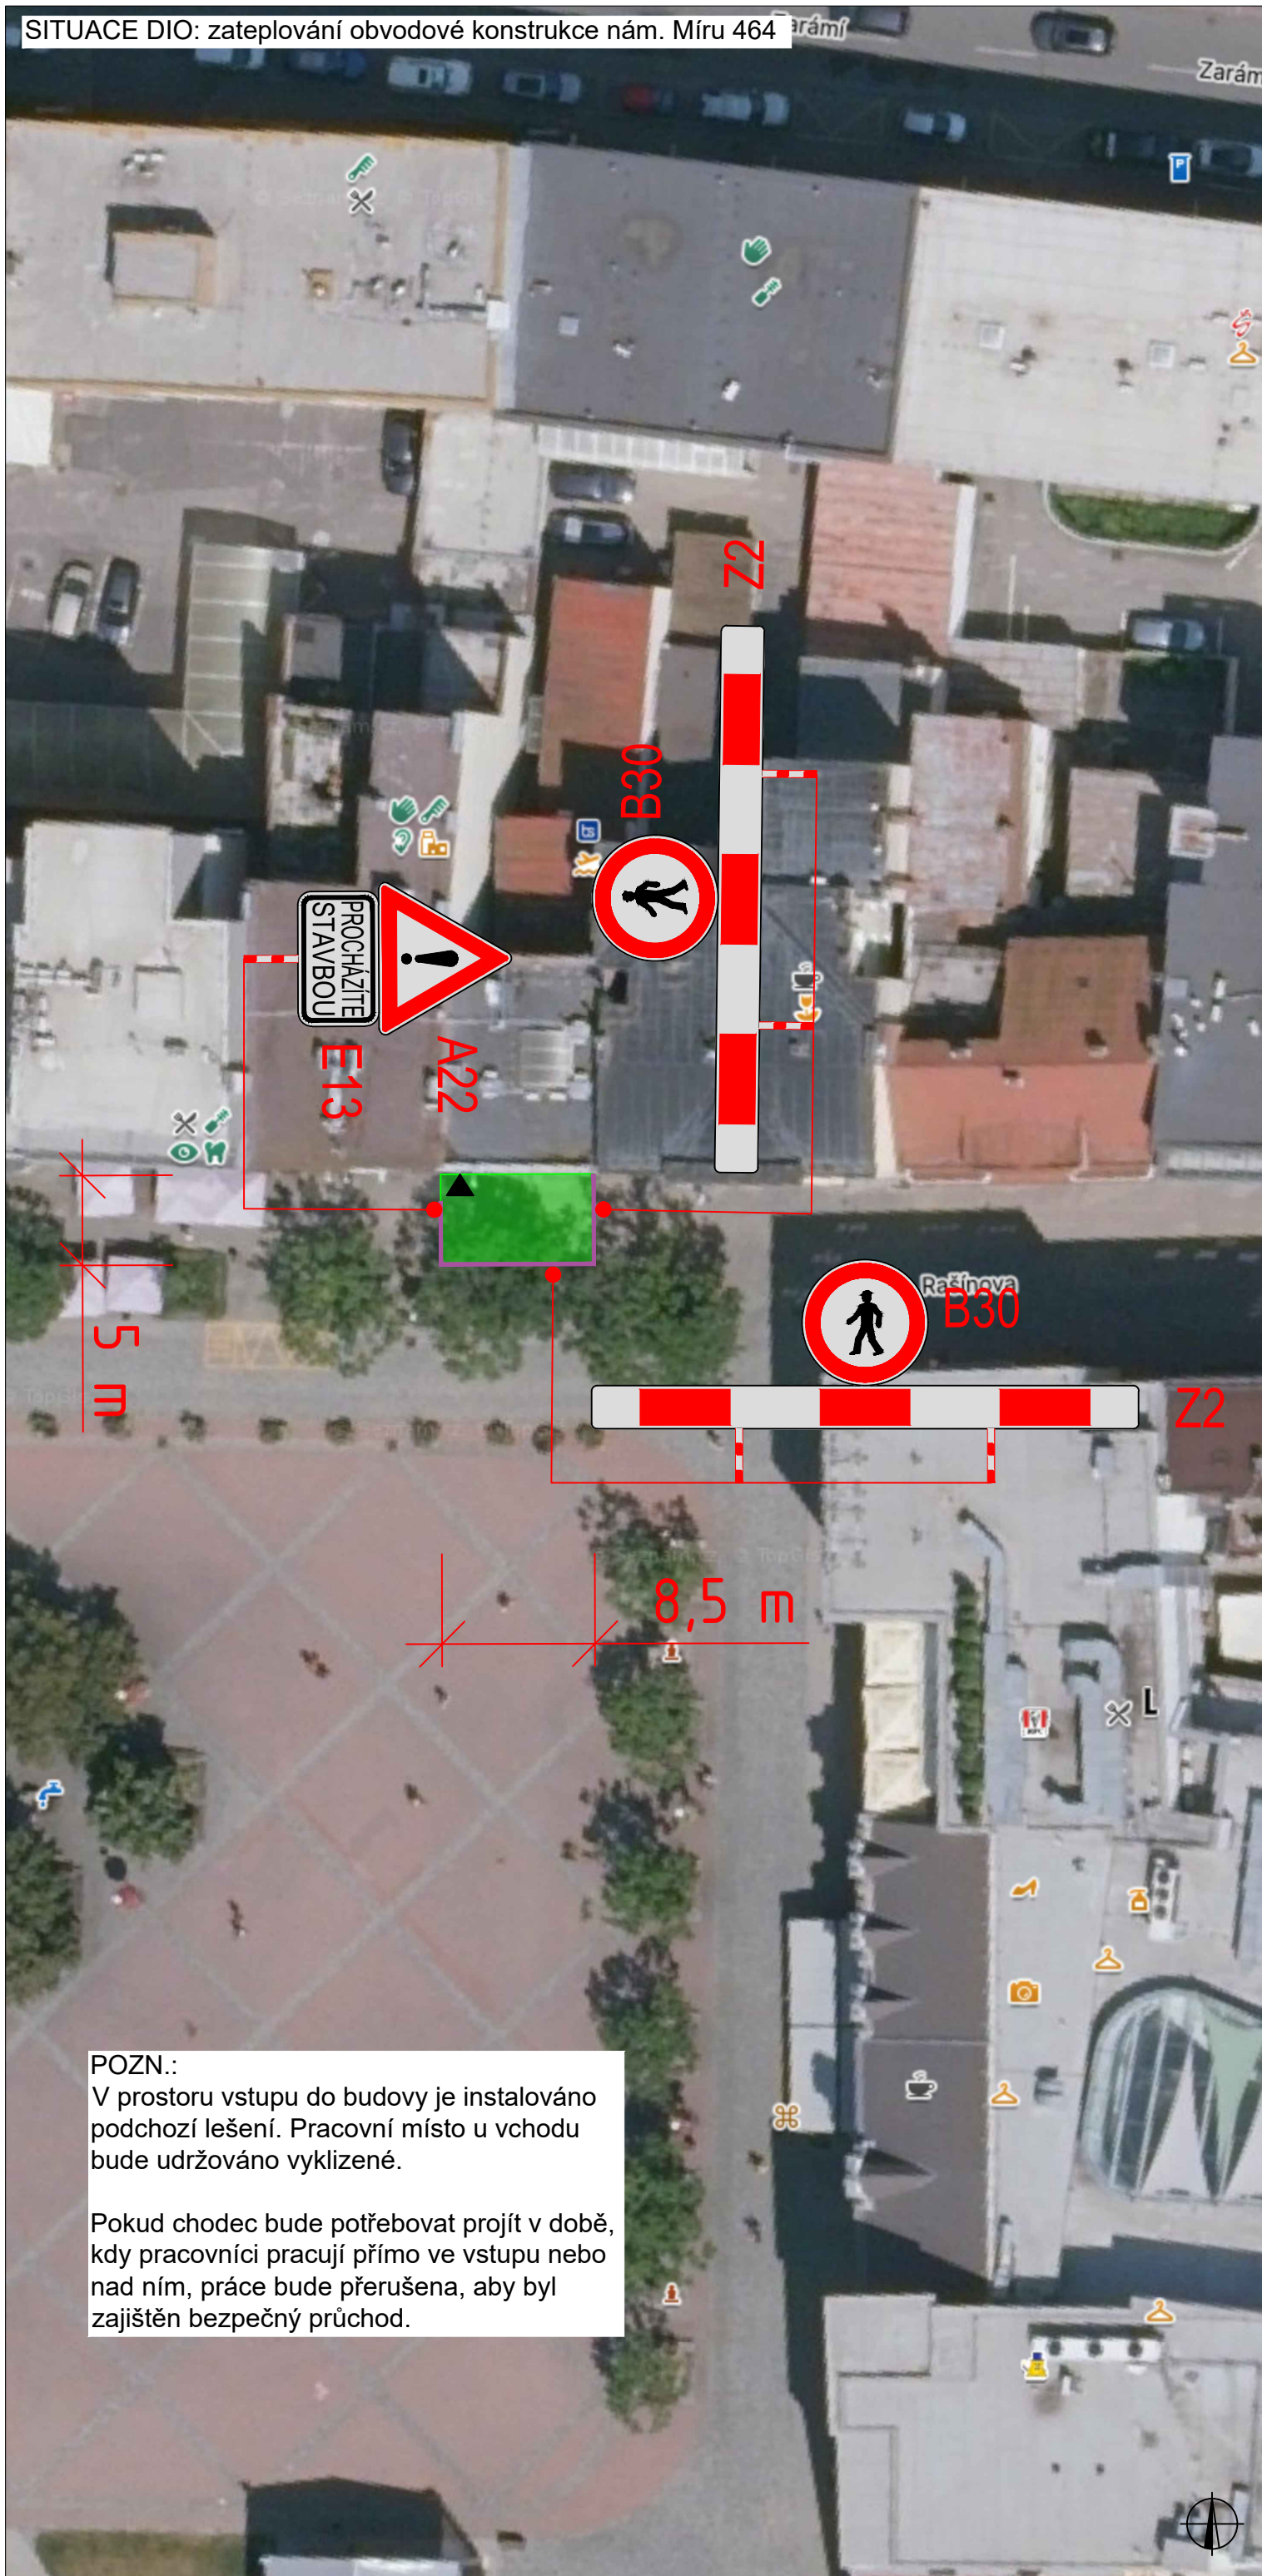


POZN.:
V prostoru vstupu do budovy je instalováno podchozí lešení. Pracovní místo u vchodu bude udržováno vyklizené.

Pokud chodec bude potřebovat projít v době, kdy pracovníci pracují přímo ve vstupu nebo nad ním, práce bude přerušena, aby byl zajištěn bezpečný průchod.

PLATNOST DOKUMENTACE		
V dne	V dne	V dne

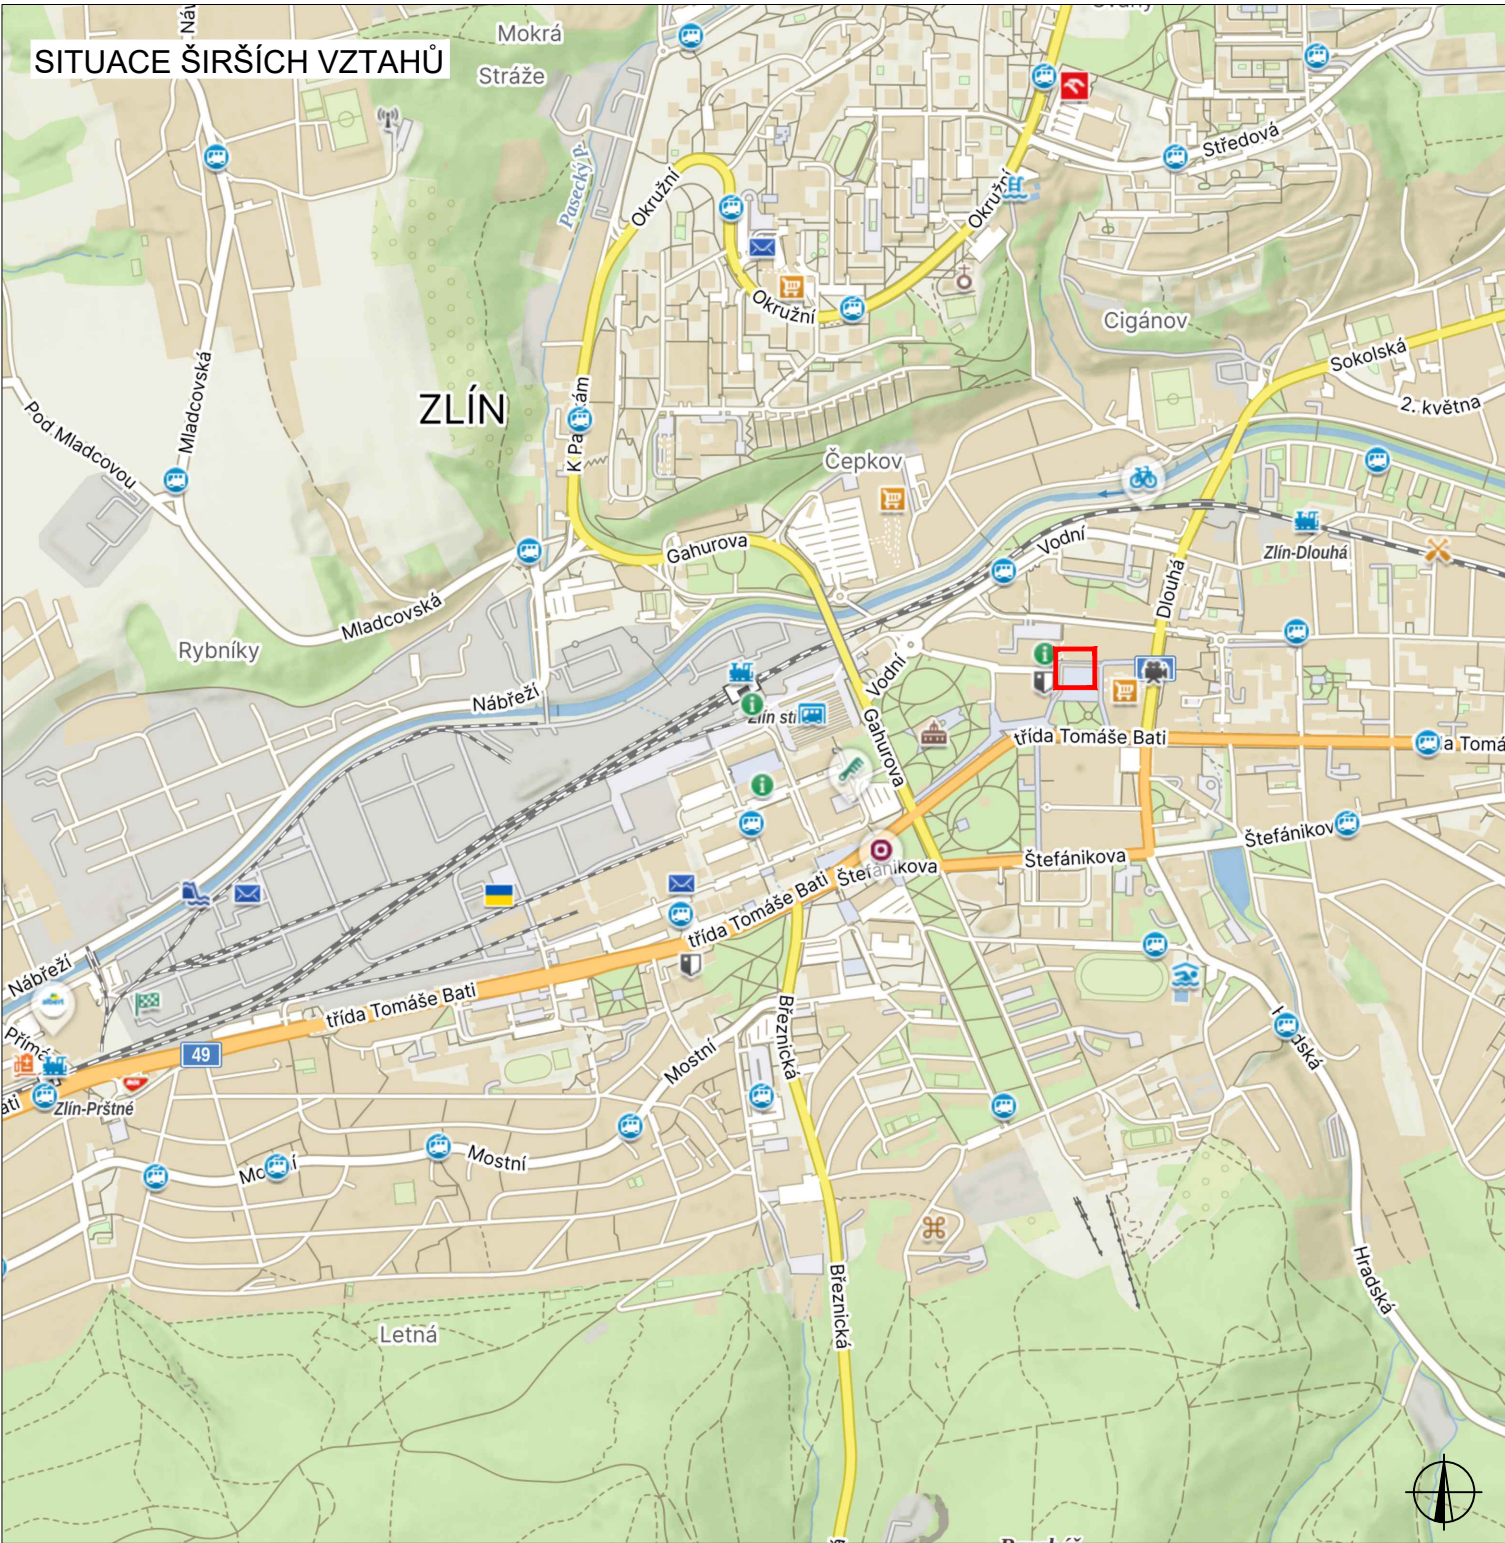

LEGENDA	
	TRVALÉ SVISLÉ DOPRAVNÍ ZNAČENÍ
	DOČASNÉ ZNEPLATNĚNÉ TRVALÉ DOPRAVNÍ ZNAČENÍ
	NAVRŽENÉ PŘECHODNÉ DOPRAVNÍ ZNAČENÍ
	INSTALACE PŘECHODNÉHO DOPRAVNÍHO ZNAČENÍ BUDE PROVEDENO DLE PRAVIDEL TP 65 A TP 66 A TP 133
	OPLOCENÍ PRACOVNÍHO MÍSTA
	PRACOVNÍ MÍSTO 42,5 m ²
	VSTUP DO BUDOVY

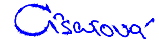ZODPOVĚDNÝ PROJEKTANT:	Ing. Kateřina Čísařová		
VYPRACOVAL:	Matěj Sabela		
KONTROLOVAL:	Ing. Kateřina Čísařová		
NÁZEV STAVBY:	Zateplení obvodových konstrukcí budovy nám. Míru 464, Zlín Zlín, Zlínský kraj		ČÍSLO ZAKÁZKY:
OBSAH:	Situace dopravně-inženýrských opatření		DATUM:
			FORMÁT:
			MĚŘÍTKO:
			ÚČEL:
		ČÍSLO PŘÍLOHY:	SOUPRAVA:
		1.1	