



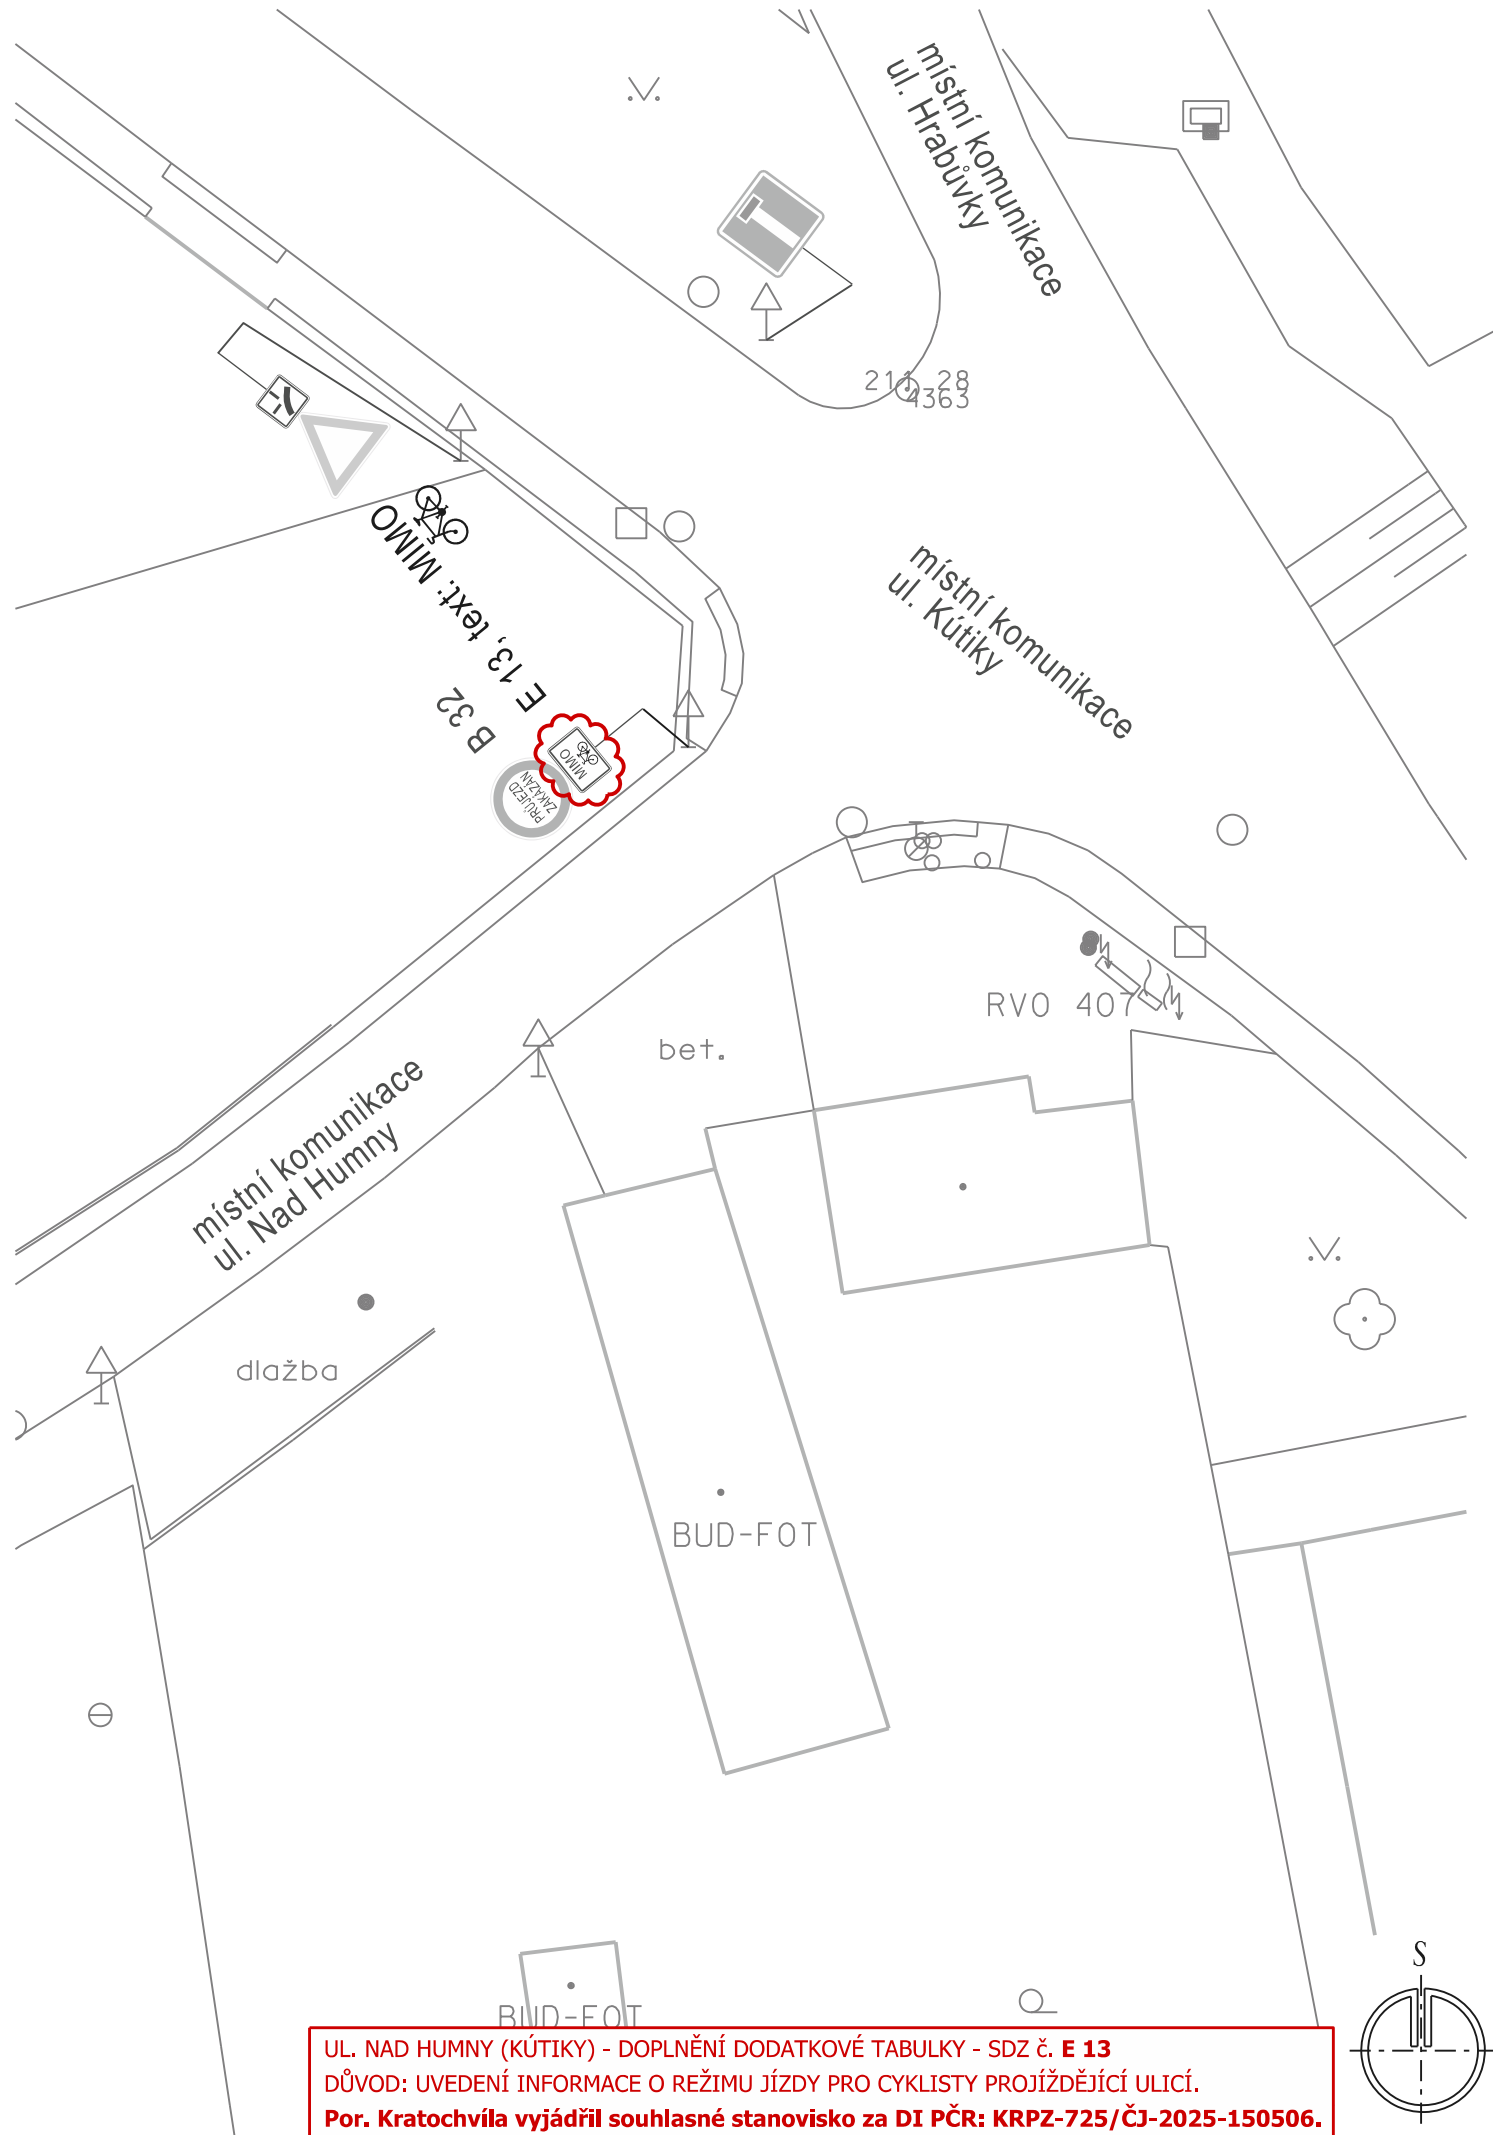

UL. NAD HUMNY (KÚTIKY) - DOPLNĚNÍ DODATKOVÉ TABULKY - SDZ č. E 13
DŮVOD: UVEDENÍ INFORMACE O REŽIMU JÍZDY PRO CYKLISTY PROJÍŽDĚJÍCÍ ULICÍ.
Por. Kratochvíla vyjádřil souhlasné stanovisko za DI PČR: KRPZ-725/ČJ-2025-150506.

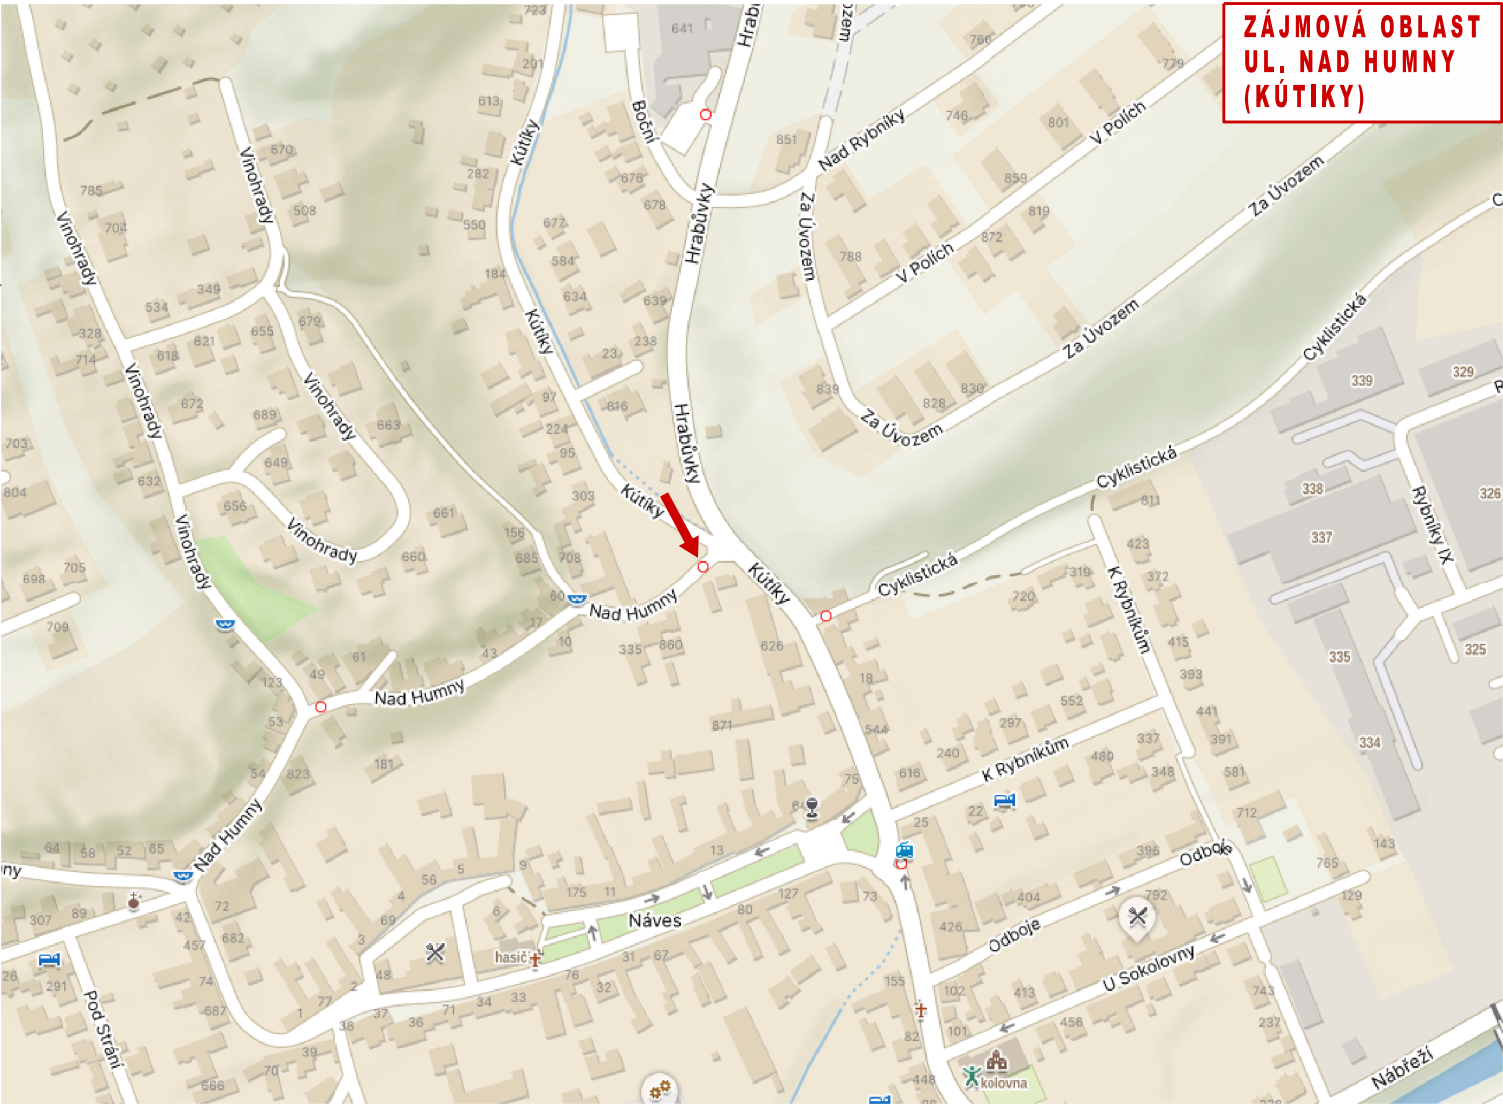

LEGENDA:





STÁVAJÍCÍ SVISLÉ DZ - nově doplněna DT č. E 13 s textem: MIMO 



STÁVAJÍCÍ SVISLÉ DZ
- beze změn

Hlav.projektant		projektová kancelář	
Vypracoval	Radek Vavřík	Radek Vavřík	
Kontroloval		nám.T.G.Masaryka 588, Zlín tel: 776084169, IČO: 05041040	
INVESTOR: STATUTÁRNÍ MĚSTO ZLÍN		FORMÁT	2 A4
ZLÍN ÚPRAVA A STANOVENÍ DOPRAVNÍHO ZNAČENÍ: UL. NAD HUMNY (KÚTIKY); NAD HUMNY (VINOHRADY); ŽITNÁ; OBILNÁ		STUPEŇ	TP
		DATUM	10. 2025
		Č.Z.	-
SITUACE 1 - ul. NAD HUMNY (KÚTIKY) - SDZ č. E 13		MĚŘ.	1:250
		Č.V.	10.1

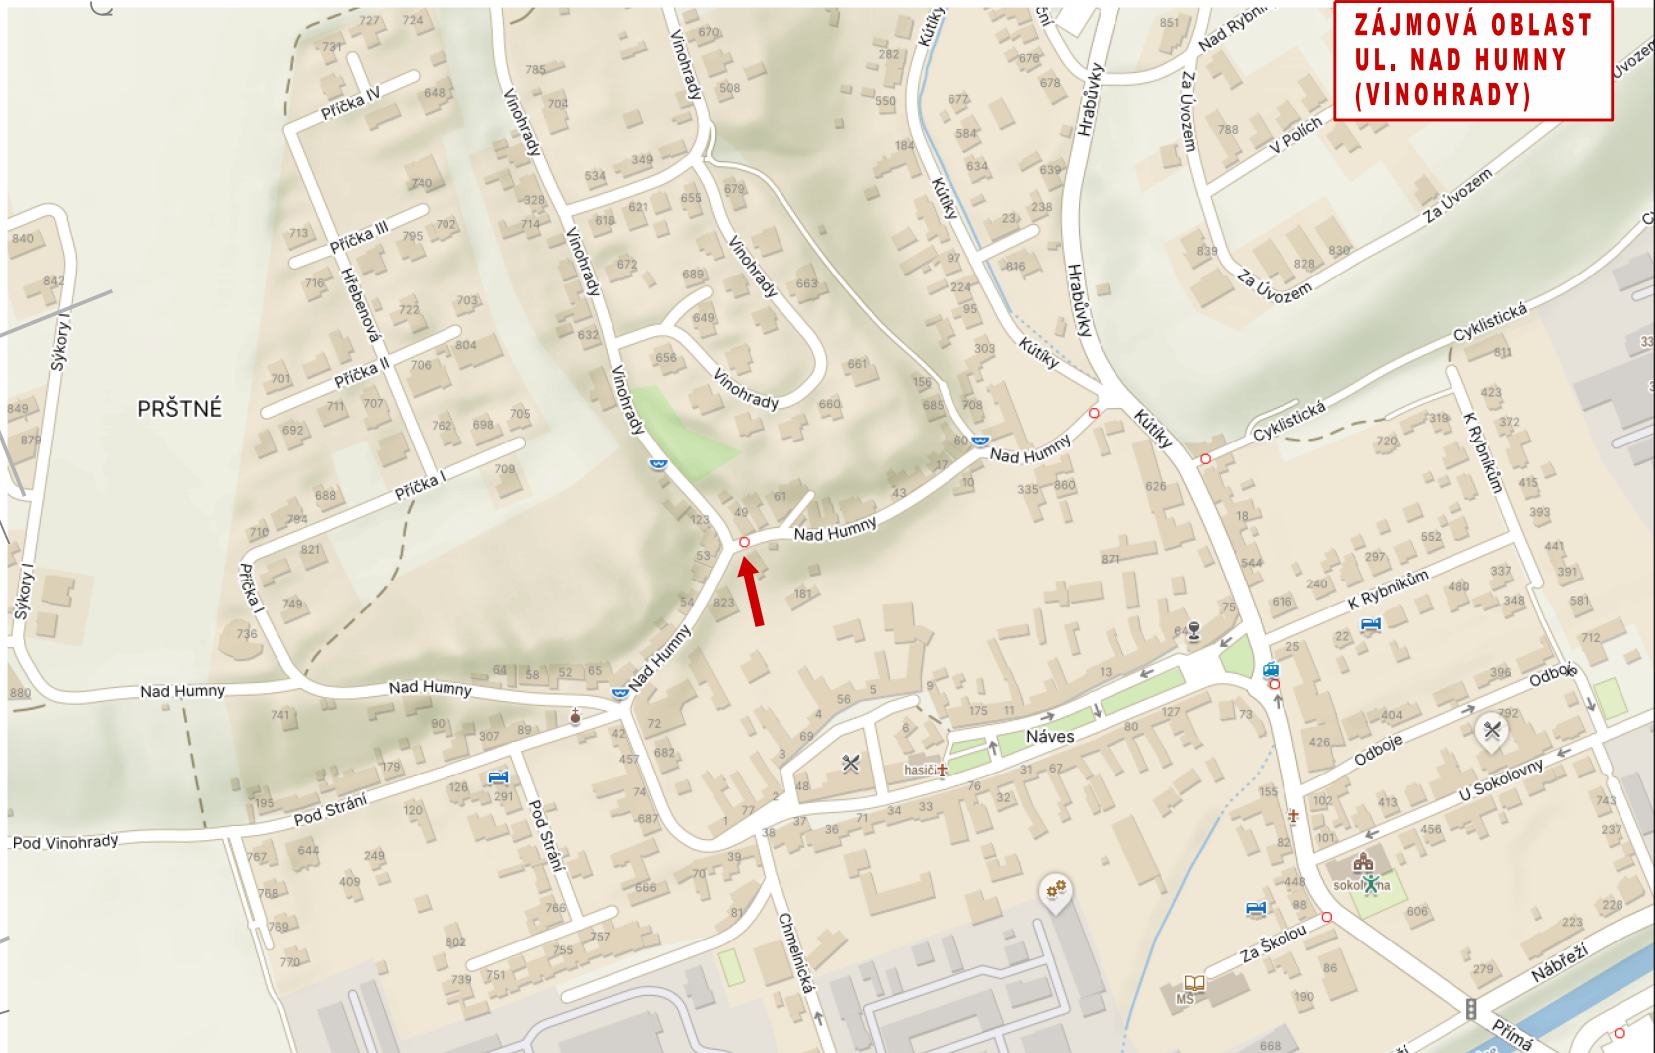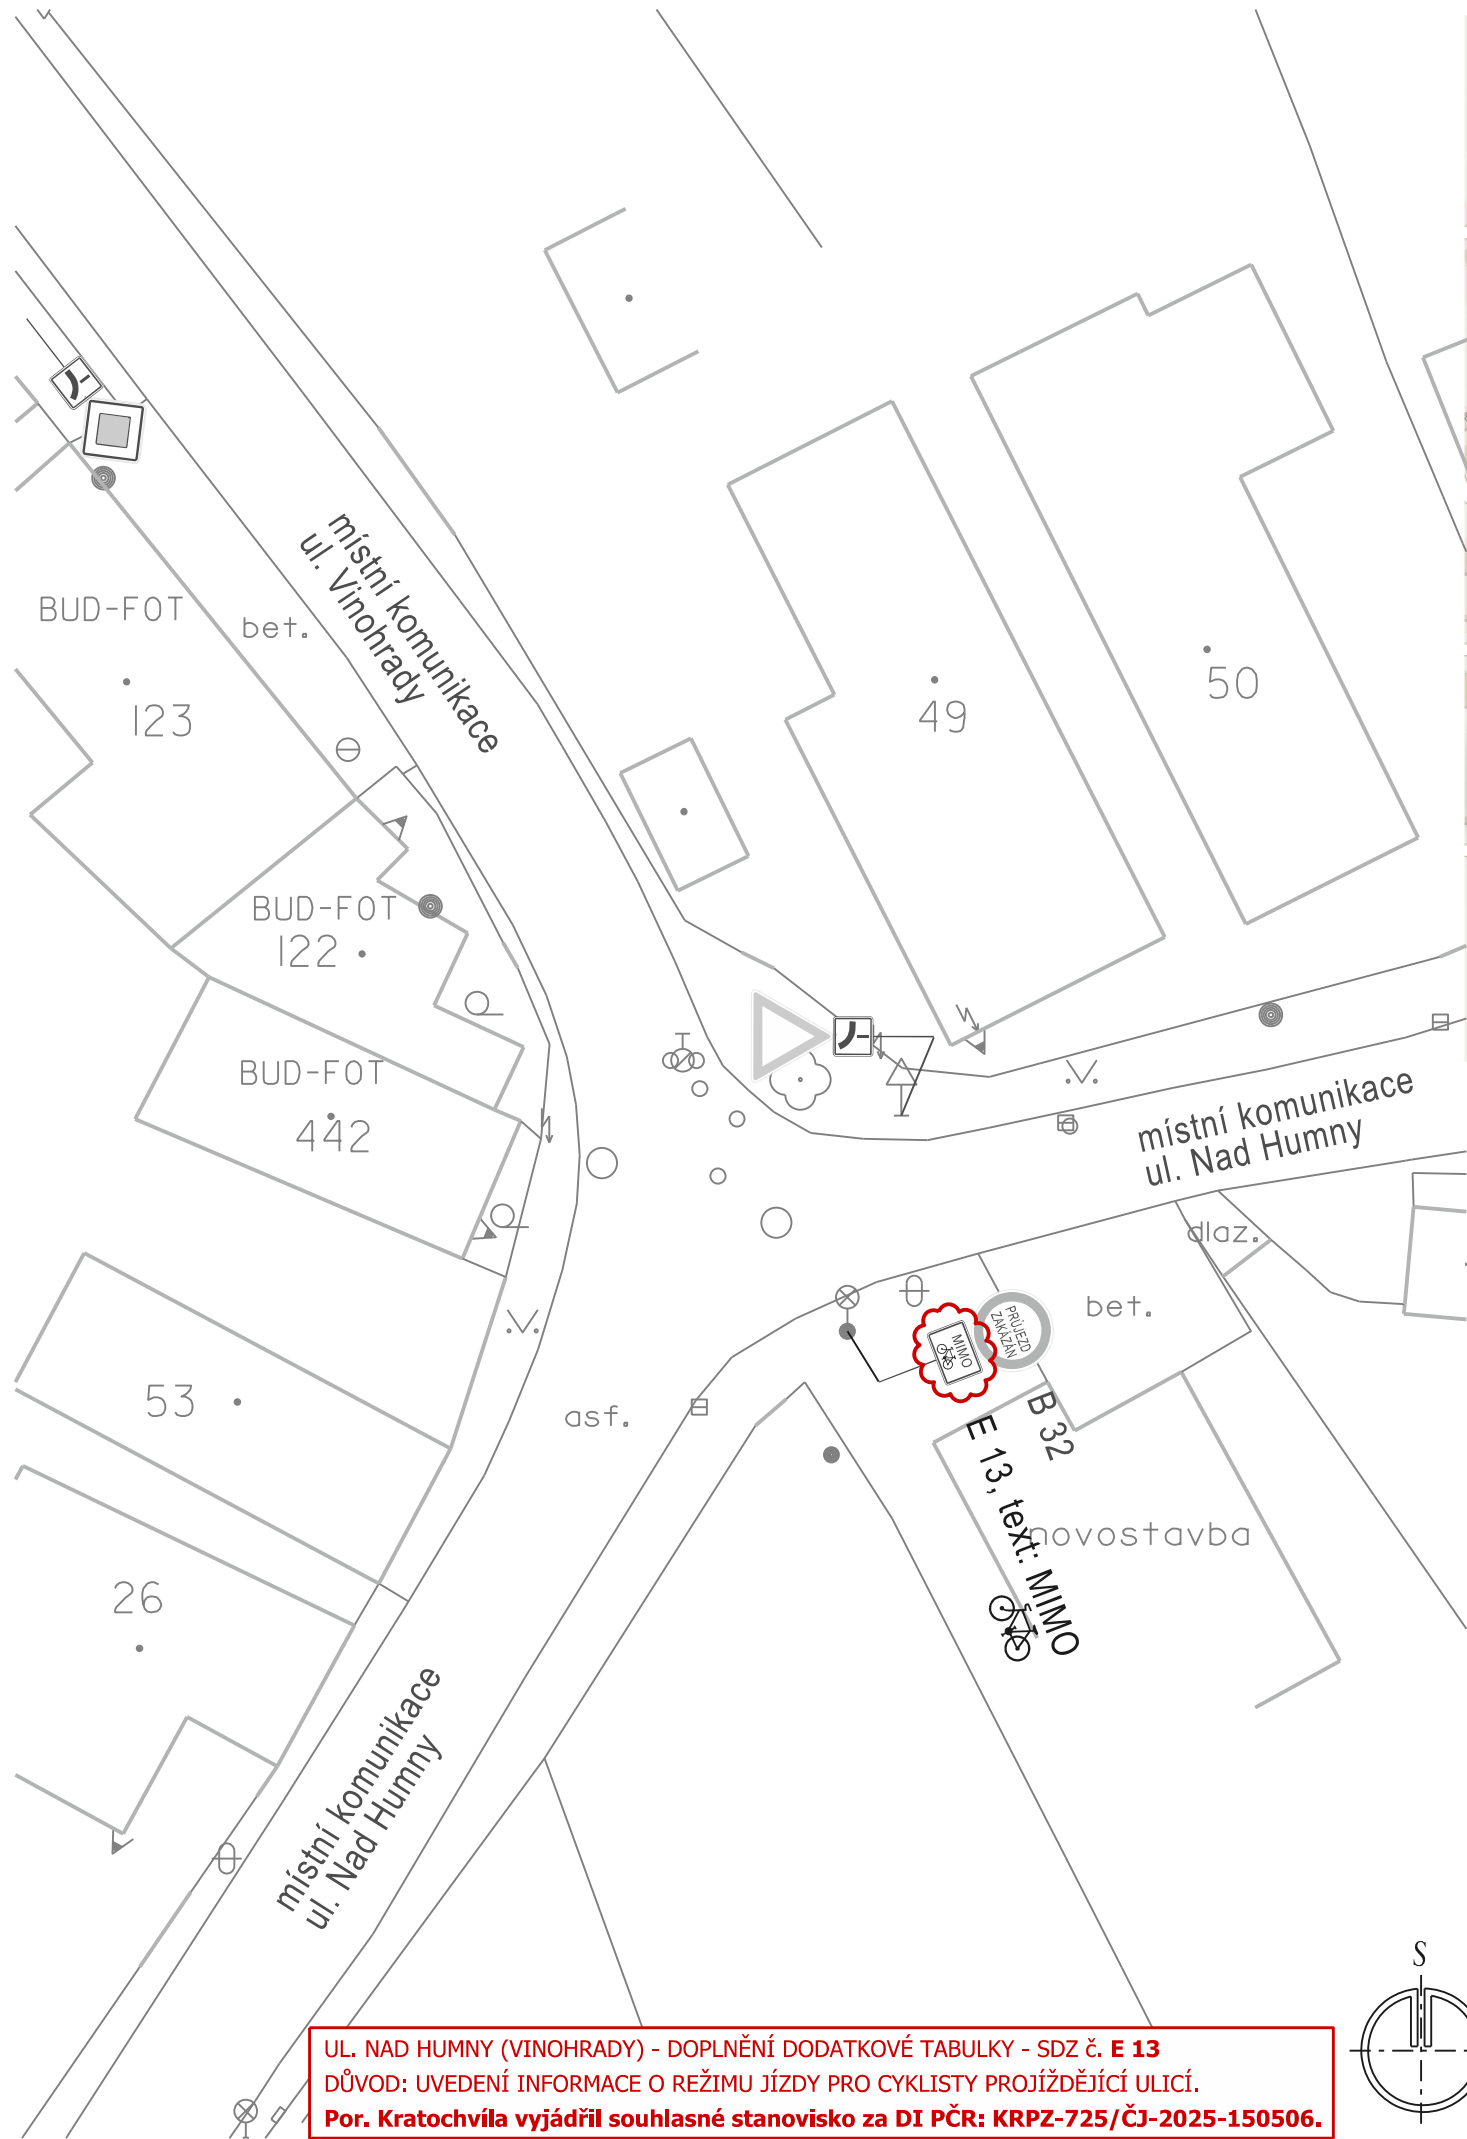

LEGENDA:



STÁVAJÍCÍ SVISLÉ DZ - nově doplněna DT č. **E 13** s textem: MIMO



STÁVAJÍCÍ SVISLÉ DZ
- beze změn

UL. NAD HUMNY (VINOHRADY) - DOPLNĚNÍ DODATKOVÉ TABULKY - SDZ č. **E 13**
DŮVOD: UVEDENÍ INFORMACE O REŽIMU JÍZDY PRO CYKLISTY PROJÍZDĚJÍCÍ ULICÍ.
Por. Kratochvíla vyjádřil souhlasné stanovisko za DI PČR: KRPZ-725/ČJ-2025-150506.

Hlav.projektant		projektová kancelář	
Vypracoval	Radek Vavřík	Radek Vavřík nám.T.G.Masaryka 588, Zlín tel: 776084169, IČO: 05041040	
Kontroloval			
INVESTOR: STATUTÁRNÍ MĚSTO ZLÍN		FORMÁT	2 A4
ZLÍN ÚPRAVA A STANOVENÍ DOPRAVNÍHO ZNAČENÍ: UL. NAD HUMNY (KÚTIKY); NAD HUMNY (VINOHRADY); ŽITNÁ; OBILNÁ		STUPEŇ	TP
		DATUM	10. 2025
		Č.Z.	-
SITUACE 2 - ul. NAD HUMNY (VINOHRADY) - SDZ č. E 13		MĚŘ.	1:250
		Č.V.	10.2



UL. ŽITNÁ - DOPLNĚNÍ DODATKOVÉ TABULKY - SDZ č. E 13
DŮVOD: UVEDENÍ INFORMACE O REŽIMU JÍZDY PRO CYKLISTY PROJÍŽDĚJÍCÍ ULICÍ.
Por. Kratochvíla vyjádřil souhlasné stanovisko za DI PČR: KRPZ-725/ČJ-2025-150506.



LEGENDA:



STÁVAJÍCÍ SVISLÉ DZ - nově doplněna DT č. E 13 s textem: MIMO

Hlav.projektant		projektová kancelář	
Vypracoval	Radek Vavřík	 Radek Vavřík nám.T.G.Masaryka 588, Zlín tel: 776084169, IČO: 05041040	
Kontroloval			
INVESTOR: STATUTÁRNÍ MĚSTO ZLÍN		FORMÁT	2 A4
ZLÍN ÚPRAVA A STANOVENÍ DOPRAVNÍHO ZNAČENÍ: UL. NAD HUMNY (KÚTIKY); NAD HUMNY (VINOHRADY); ŽITNÁ; OBILNÁ		STUPEŇ	TP
		DATUM	10. 2025
		Č.Z.	-
SITUACE 3 - ul. ŽITNÁ - SDZ č. E 13		MĚŘ.	1:250
		Č.V.	10.3

