Příloha č. 1b

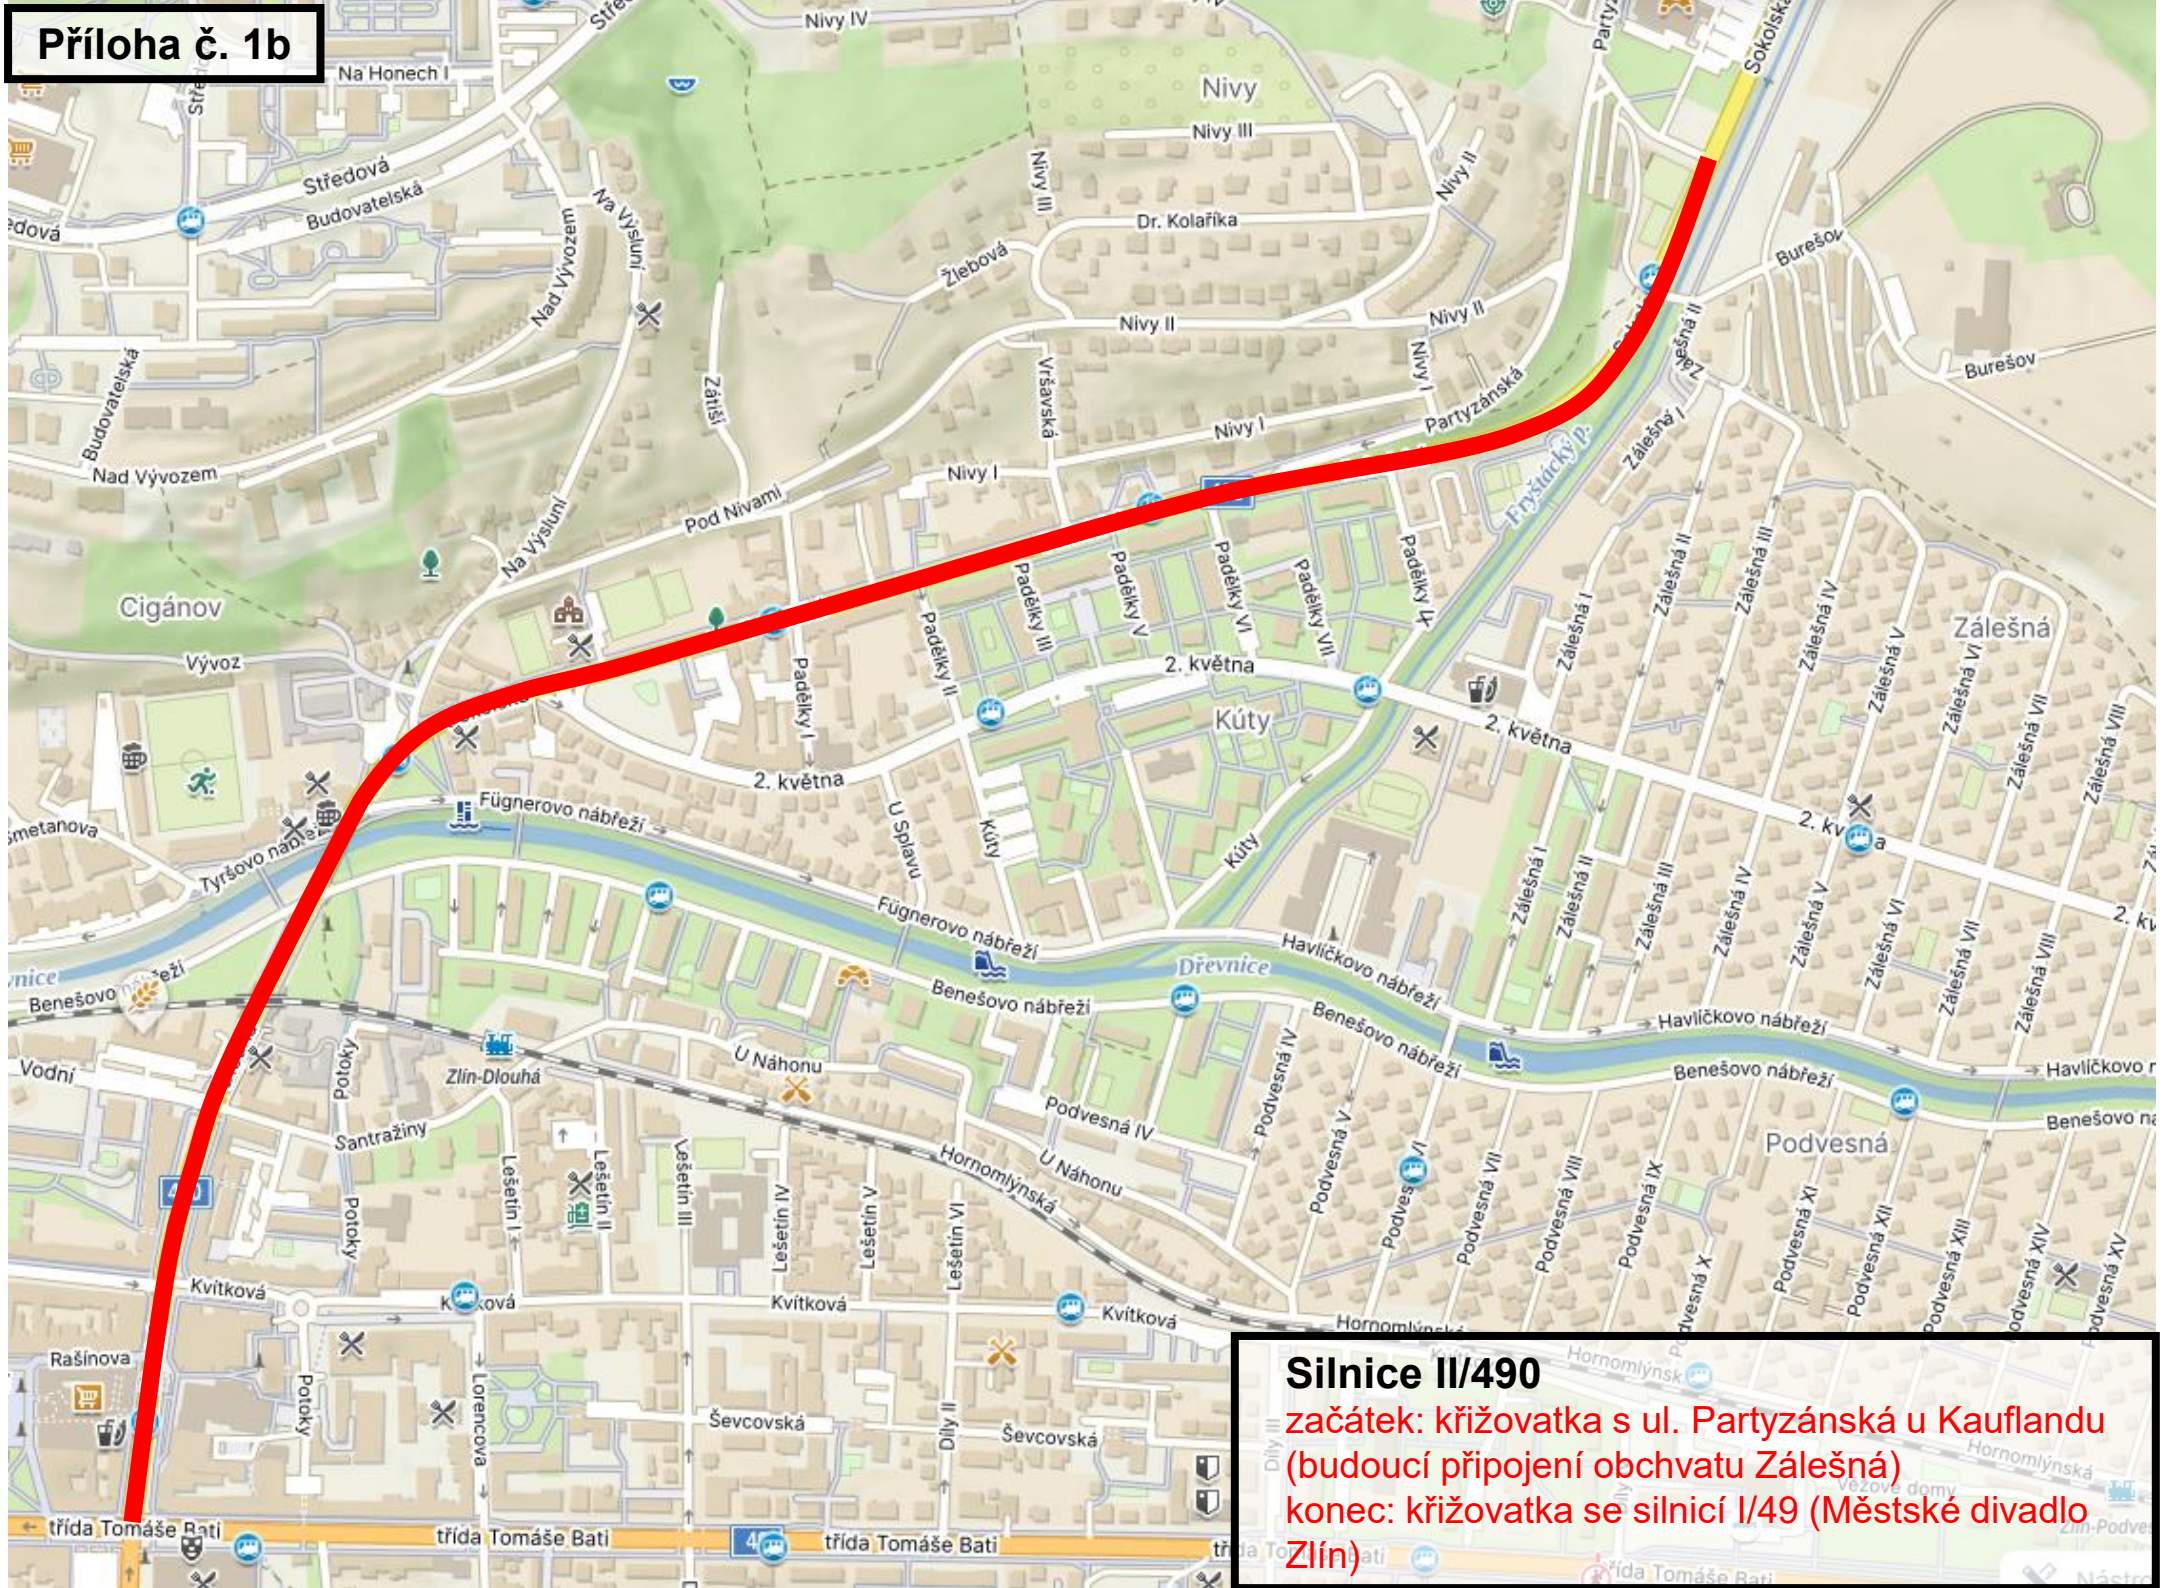

Silnice II/490

začátek: křižovatka s ul. Partyzánská u Kauflandu (budoucí připojení obchvatu Zálešná)

konec: křižovatka se silnicí I/49 (Městské divadlo Zlín)