
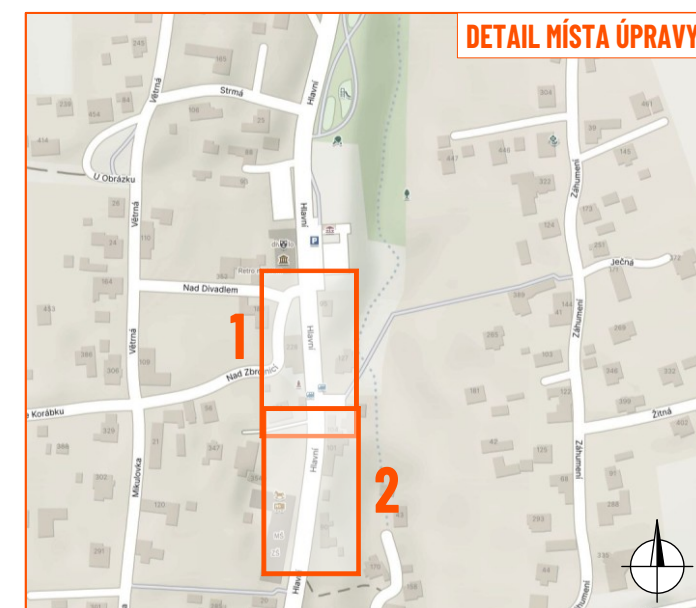
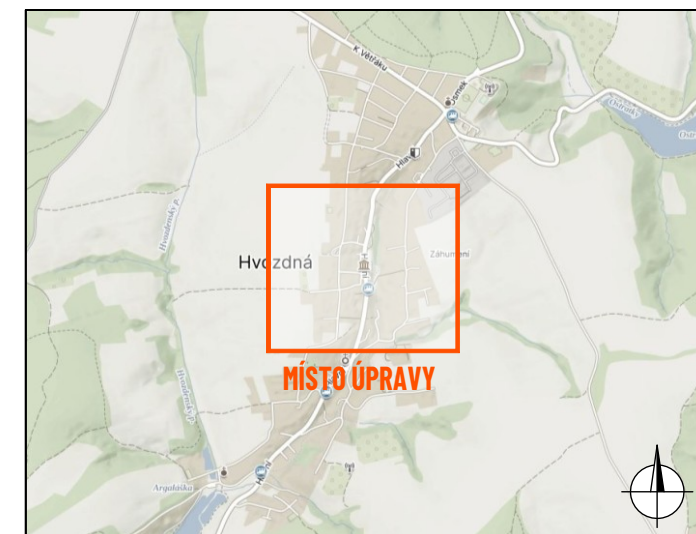


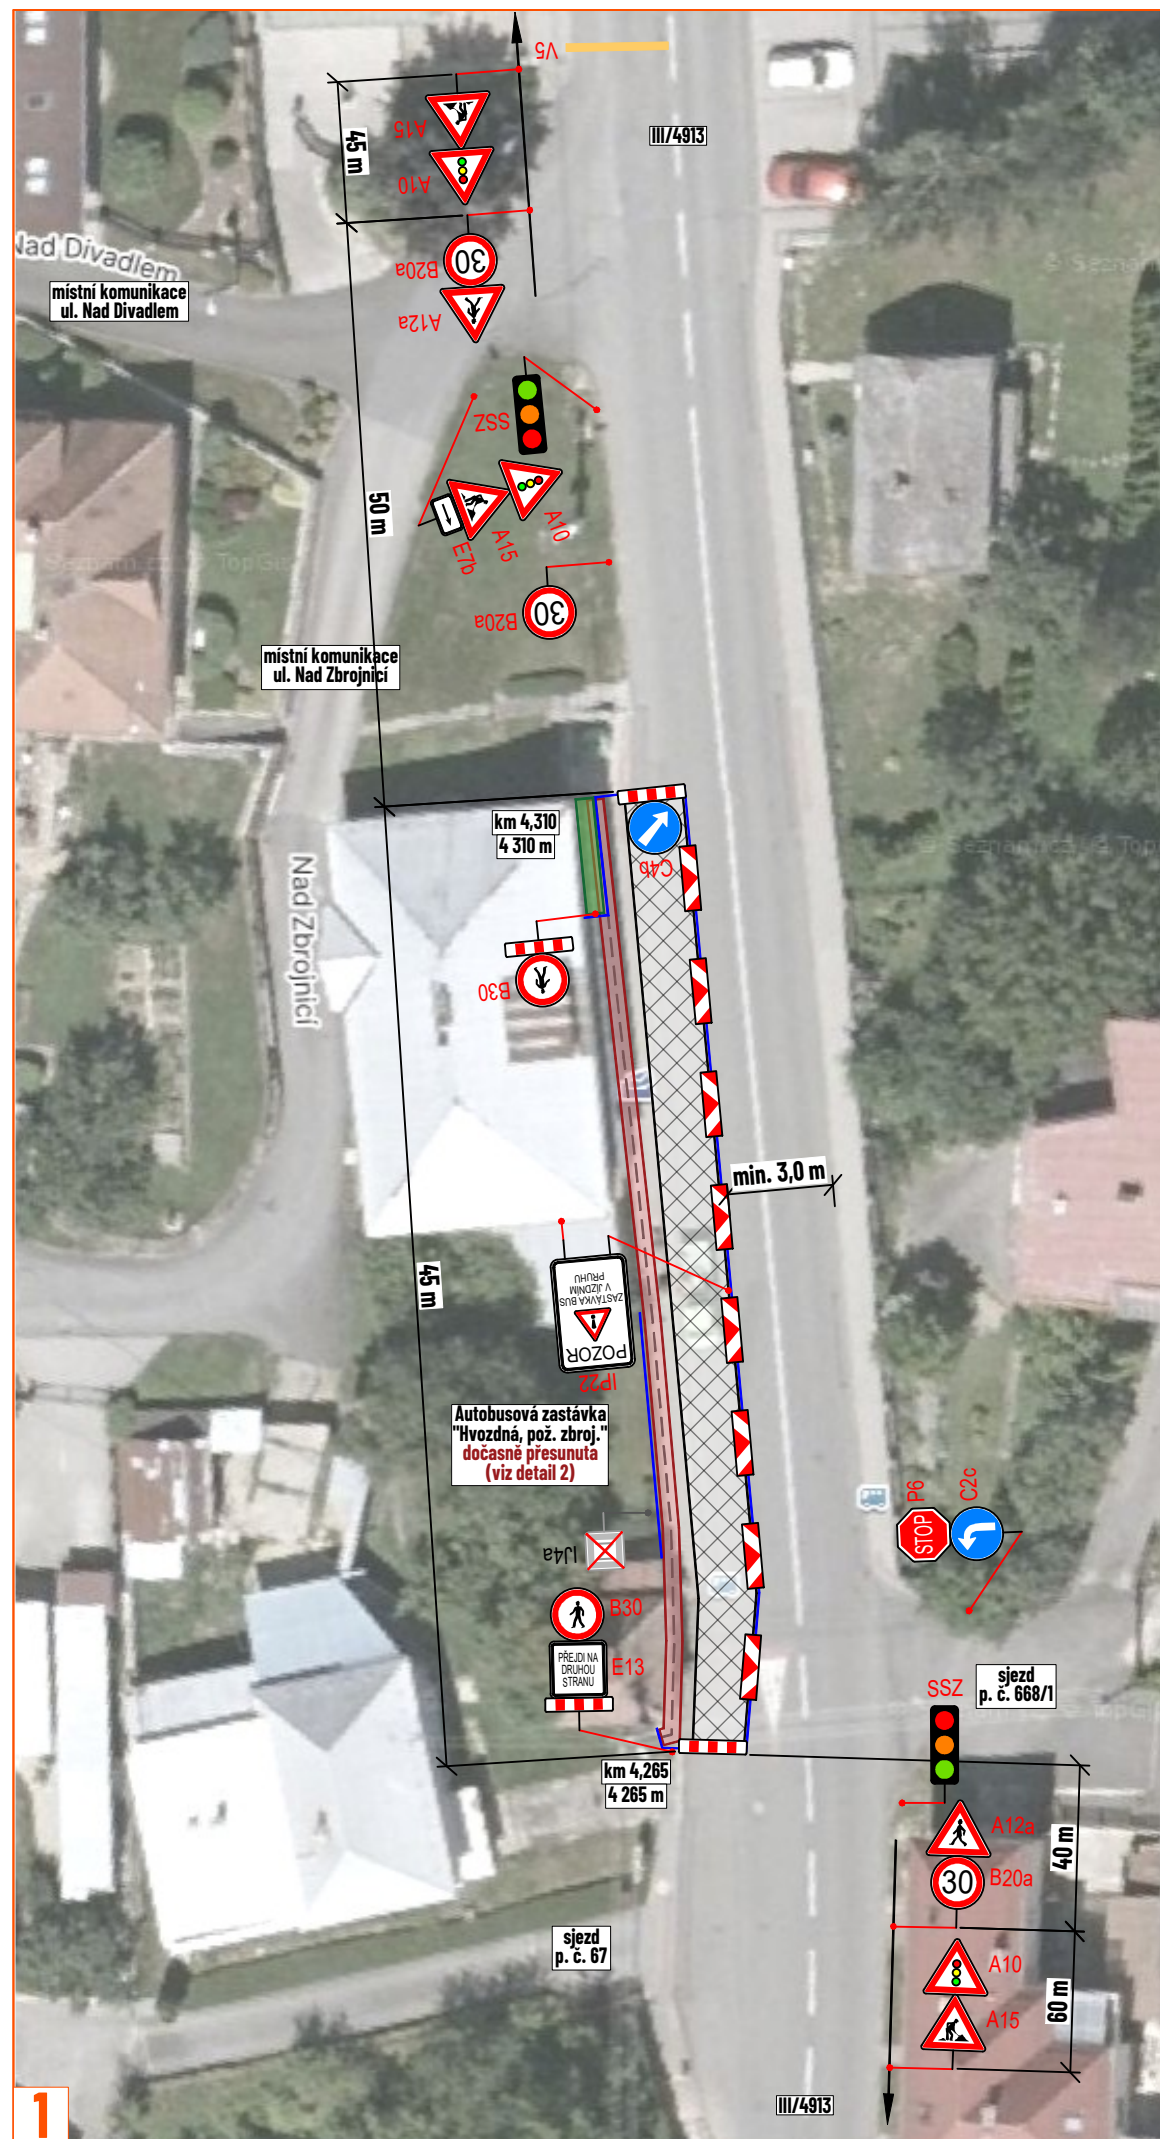

LEGENDA:



- | | | | |
|--|---|---|--------------------|
|  | - pracovní místo |  | - nový kabel NN |
|  | - přechodová lávka |  | - mobilní oplocení |
|  | - manipulační prostor / technika k komunikaci | | |
|  | - navržené přechodné vodorovné dopravní značení | | |
|  P2 | - navržené přechodné svislé dopravní značení | | |
|  P2 | - zneplatněné stávající svislé dopravní značení | | |

Souhlasíme s přechodnou úpravou provozu, uzavírkou a zvláštním užíváním pozemní komunikace.
V souladu s ustanovením § 36 odst. 3 zák. č. 500/2004 Sb., správního řádu se vzdáváme práva
vyjádřit se k podkladům rozhodnutí.

Dopravní značení, které bude v rozporu s přechodným dopravním značením, bude dočasně zneplatněno.

ZDROJ MAPOVÝCH PODKLADŮ	Mapy.com; © Seznam.cz, a.s.	
-------------------------	-----------------------------	---

VYPRACOVAL	SMÍDOVÁ		 NVB LINE s.r.o. Cukrovar 716 768 21 Kvasice www.nvbline.cz smidova@nvbline.cz tel.: 770 163 047
UPRAVIL			
KONTROLOVAL	JANATA		
INVESTOR	EG.D, s.r.o.		
ZHOTOVITEL	ELMO a.s.		
NÁZEV STAVBY	HVOZNÁ, OBNOVA NN		
DOPRAVNÉ INŽENÝRSKÁ OPATŘENÍ	POKLÁDKA KABELU		FORMÁT A3 DATUM 10. 8. 2026 Č. ZAKÁZKY ŽK-26-1422

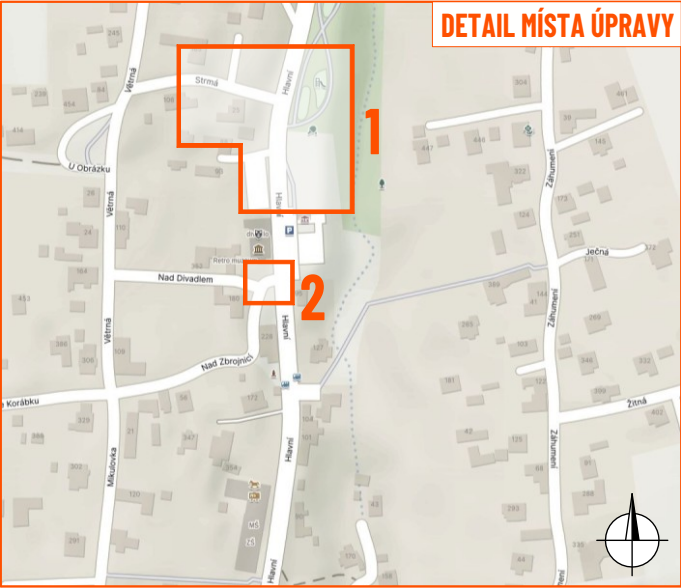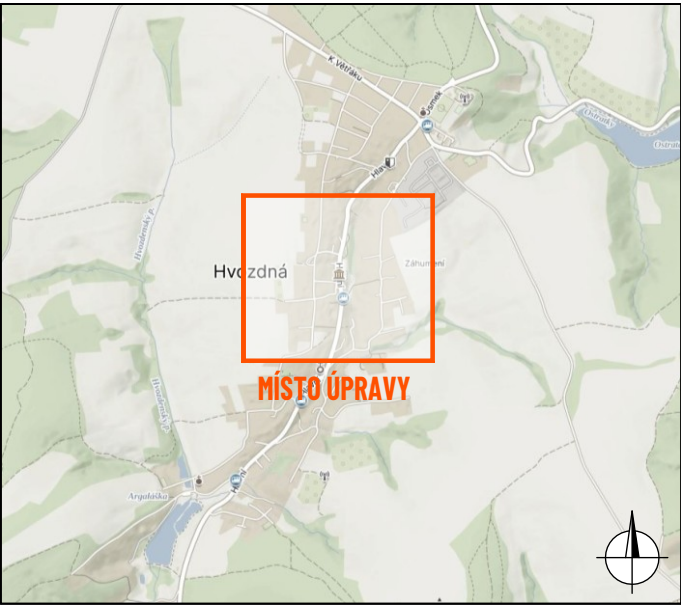

LEGENDA:

- pracovní místo
- manipulační prostor / technika na komunikaci
- navržené přechodné vodorovné dopravní značení
- P2 - navržené přechodné svislé dopravní značení
- P2 - zneplatněné stávající svislé dopravní značení

Souhlasíme s přechodnou úpravou provozu, uzavírkou a zvláštním užíváním pozemní komunikace. V souladu s ustanovením § 36 odst. 3 zák. č. 500/2004 Sb., správního řádu se vzdáváme práva vyjádřit se k podkladům rozhodnutí.

Dopravní značení, které bude v rozporu s přechodným dopravním značením, bude dočasně zneplatněno.

ZDROJ MAPOVÝCH PODKLADŮ **Mapy.com; © Seznam.cz, a.s.** **MAPY.COM**

VYPRACOVAL	ŠMÍDOVÁ	 NVB LINE s.r.o. Cukrovar 716 768 21 Kvasice www.nvblne.cz smidova@nvblne.cz tel.: 770 163 047	
UPRAVIL			
KONTOLOVAL	JANATA		
INVESTOR	EG.D, s.r.o.		
ZHOTOVITEL	ELMO a.s.		
NÁZEV STAVBY	HVOZDNÁ, OBNOVA NN		
DOPRAVNĚ INŽENÝRSKÁ OPATŘENÍ		FORMÁT	A3
STOŽÁR NADZEMNÍHO VEDENÍ		DATUM	10. 8. 2026
		Č. ZAKÁZKY	ZK-26-1422