

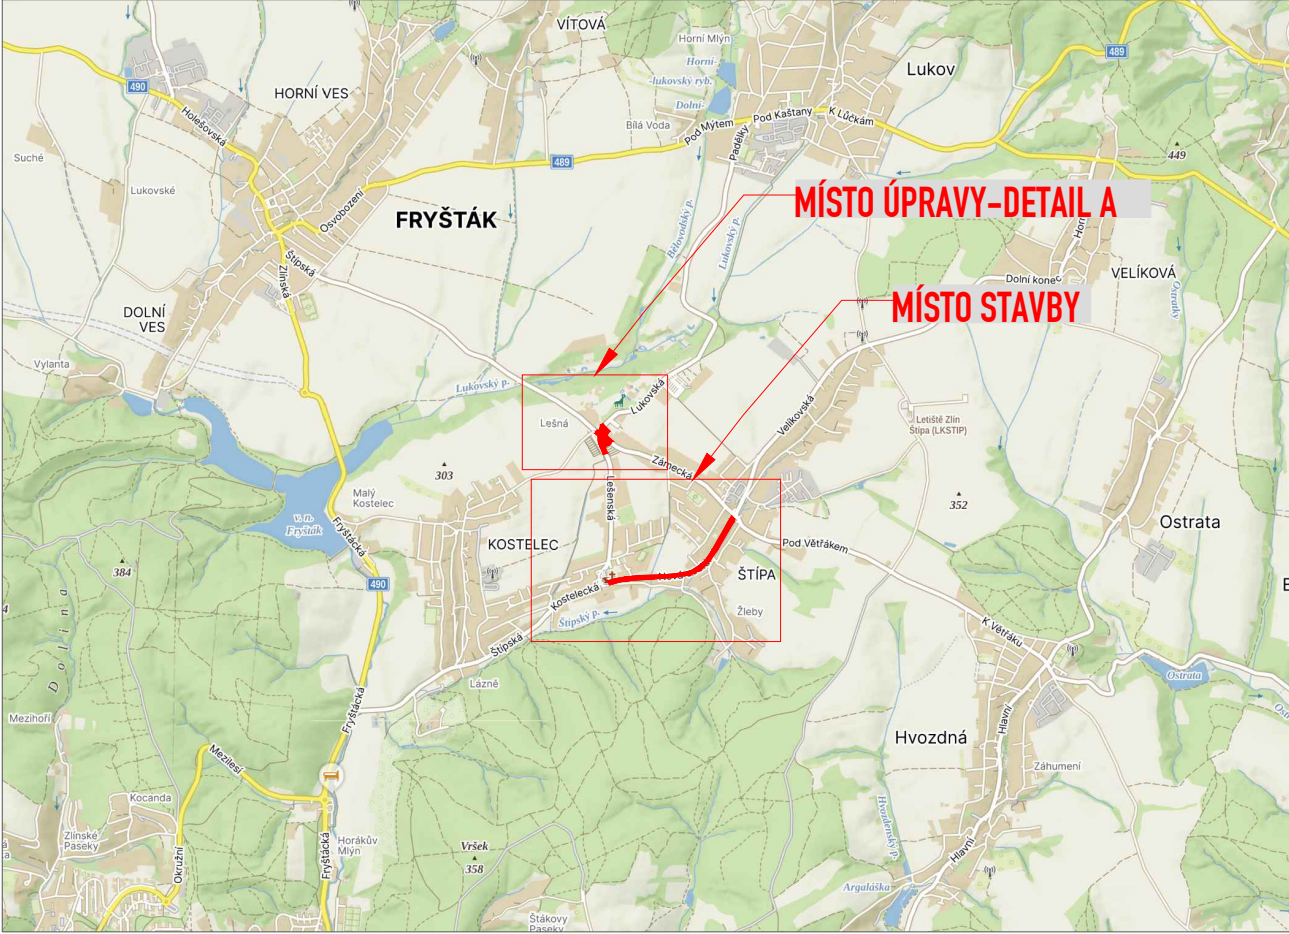
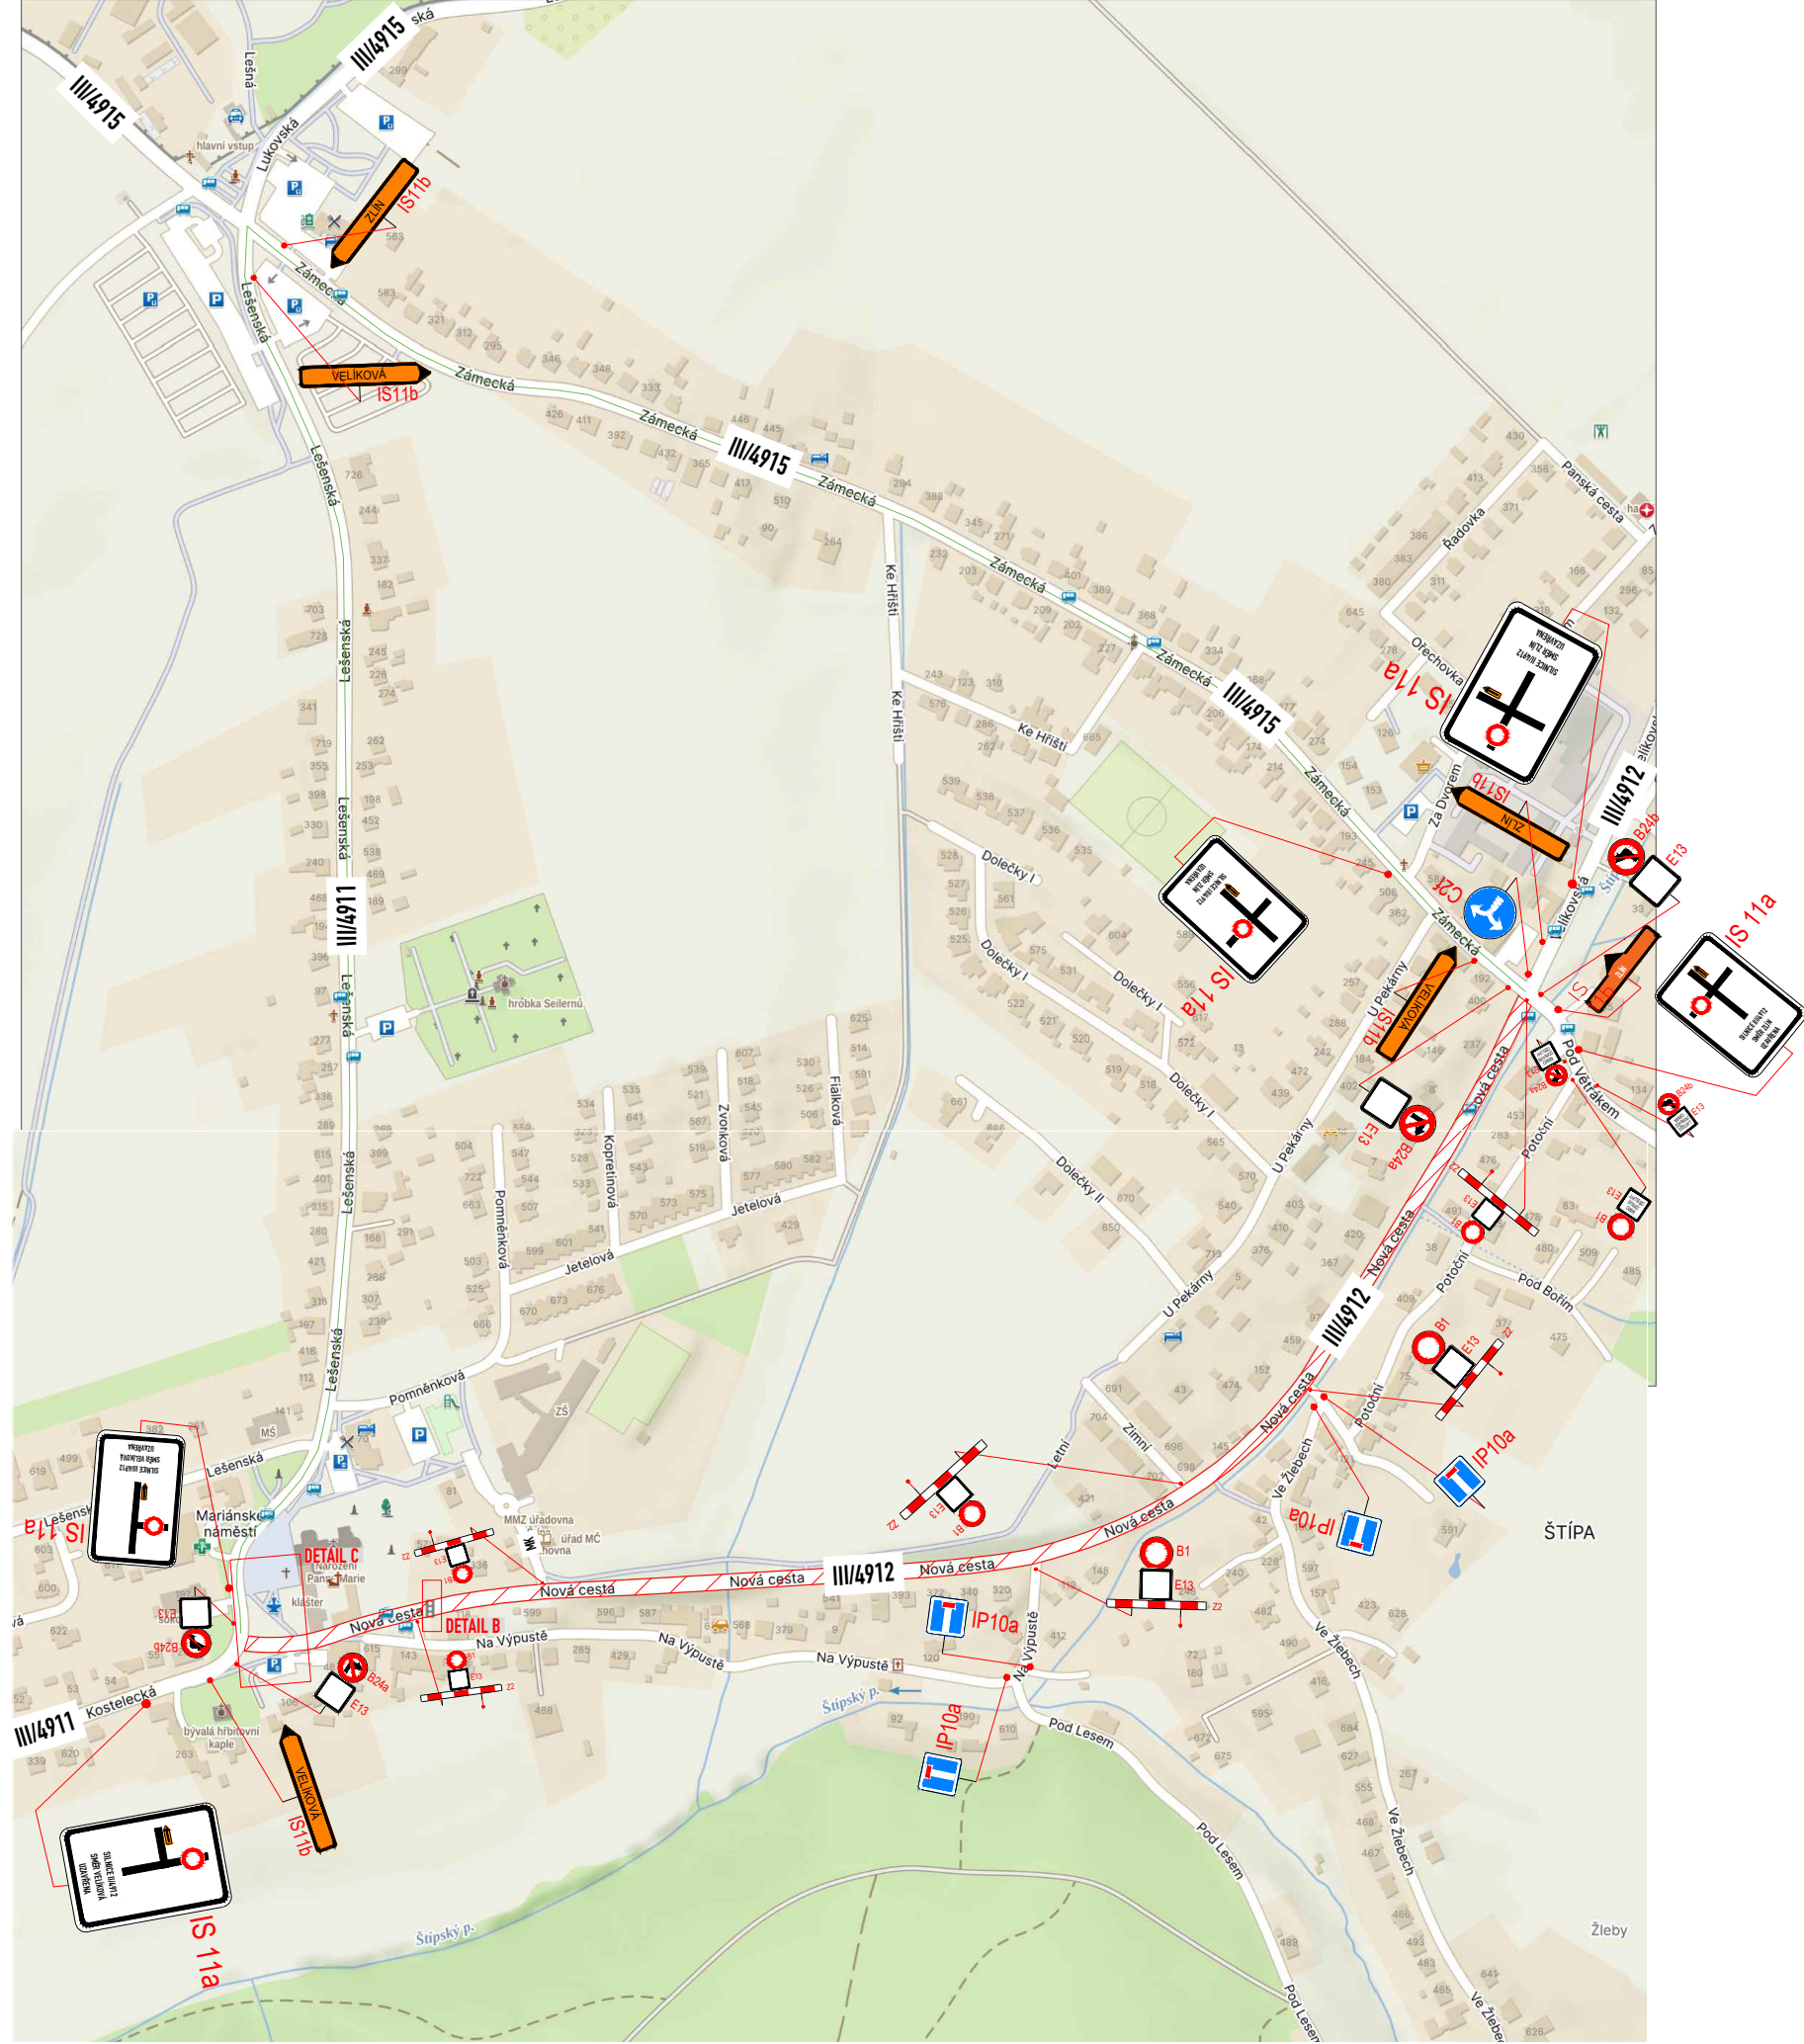
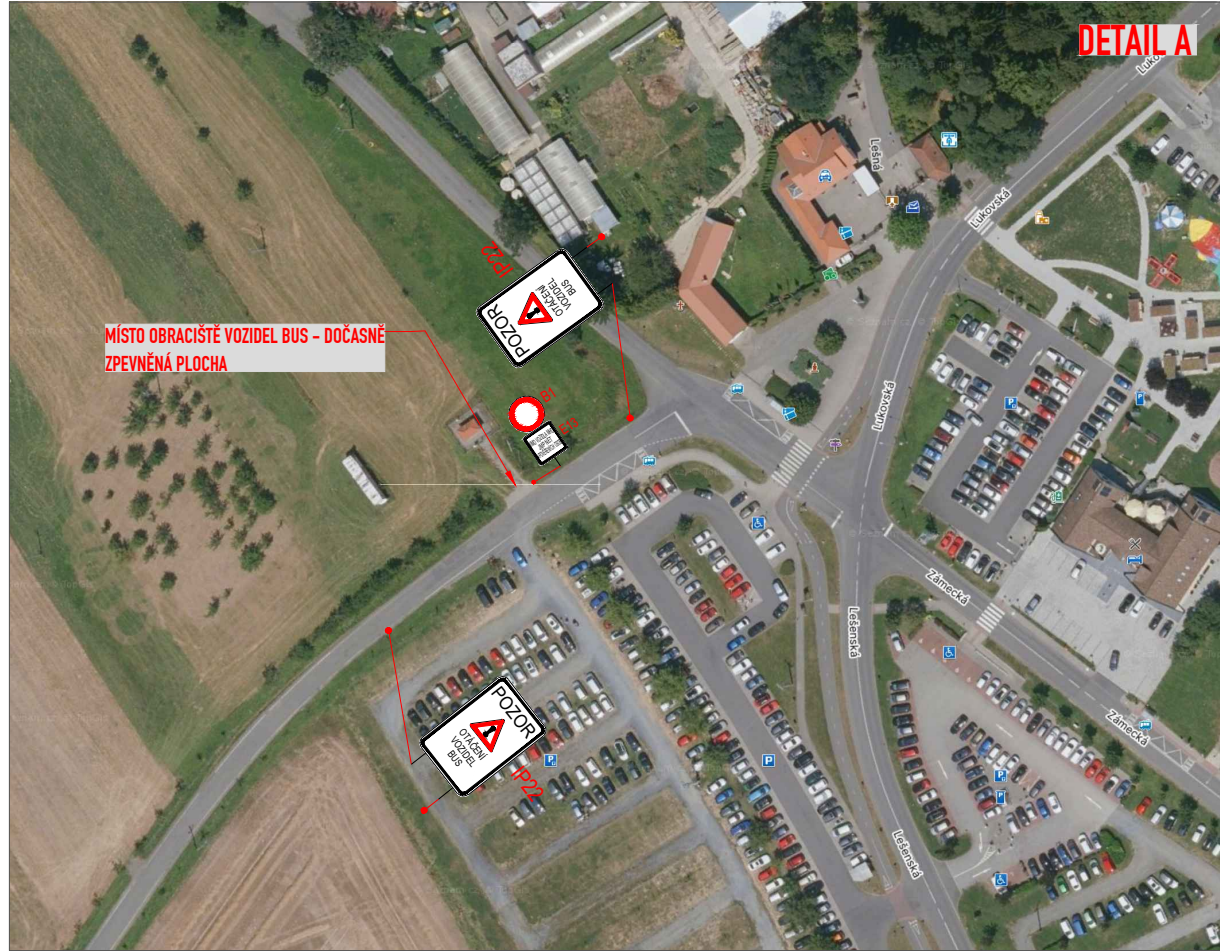


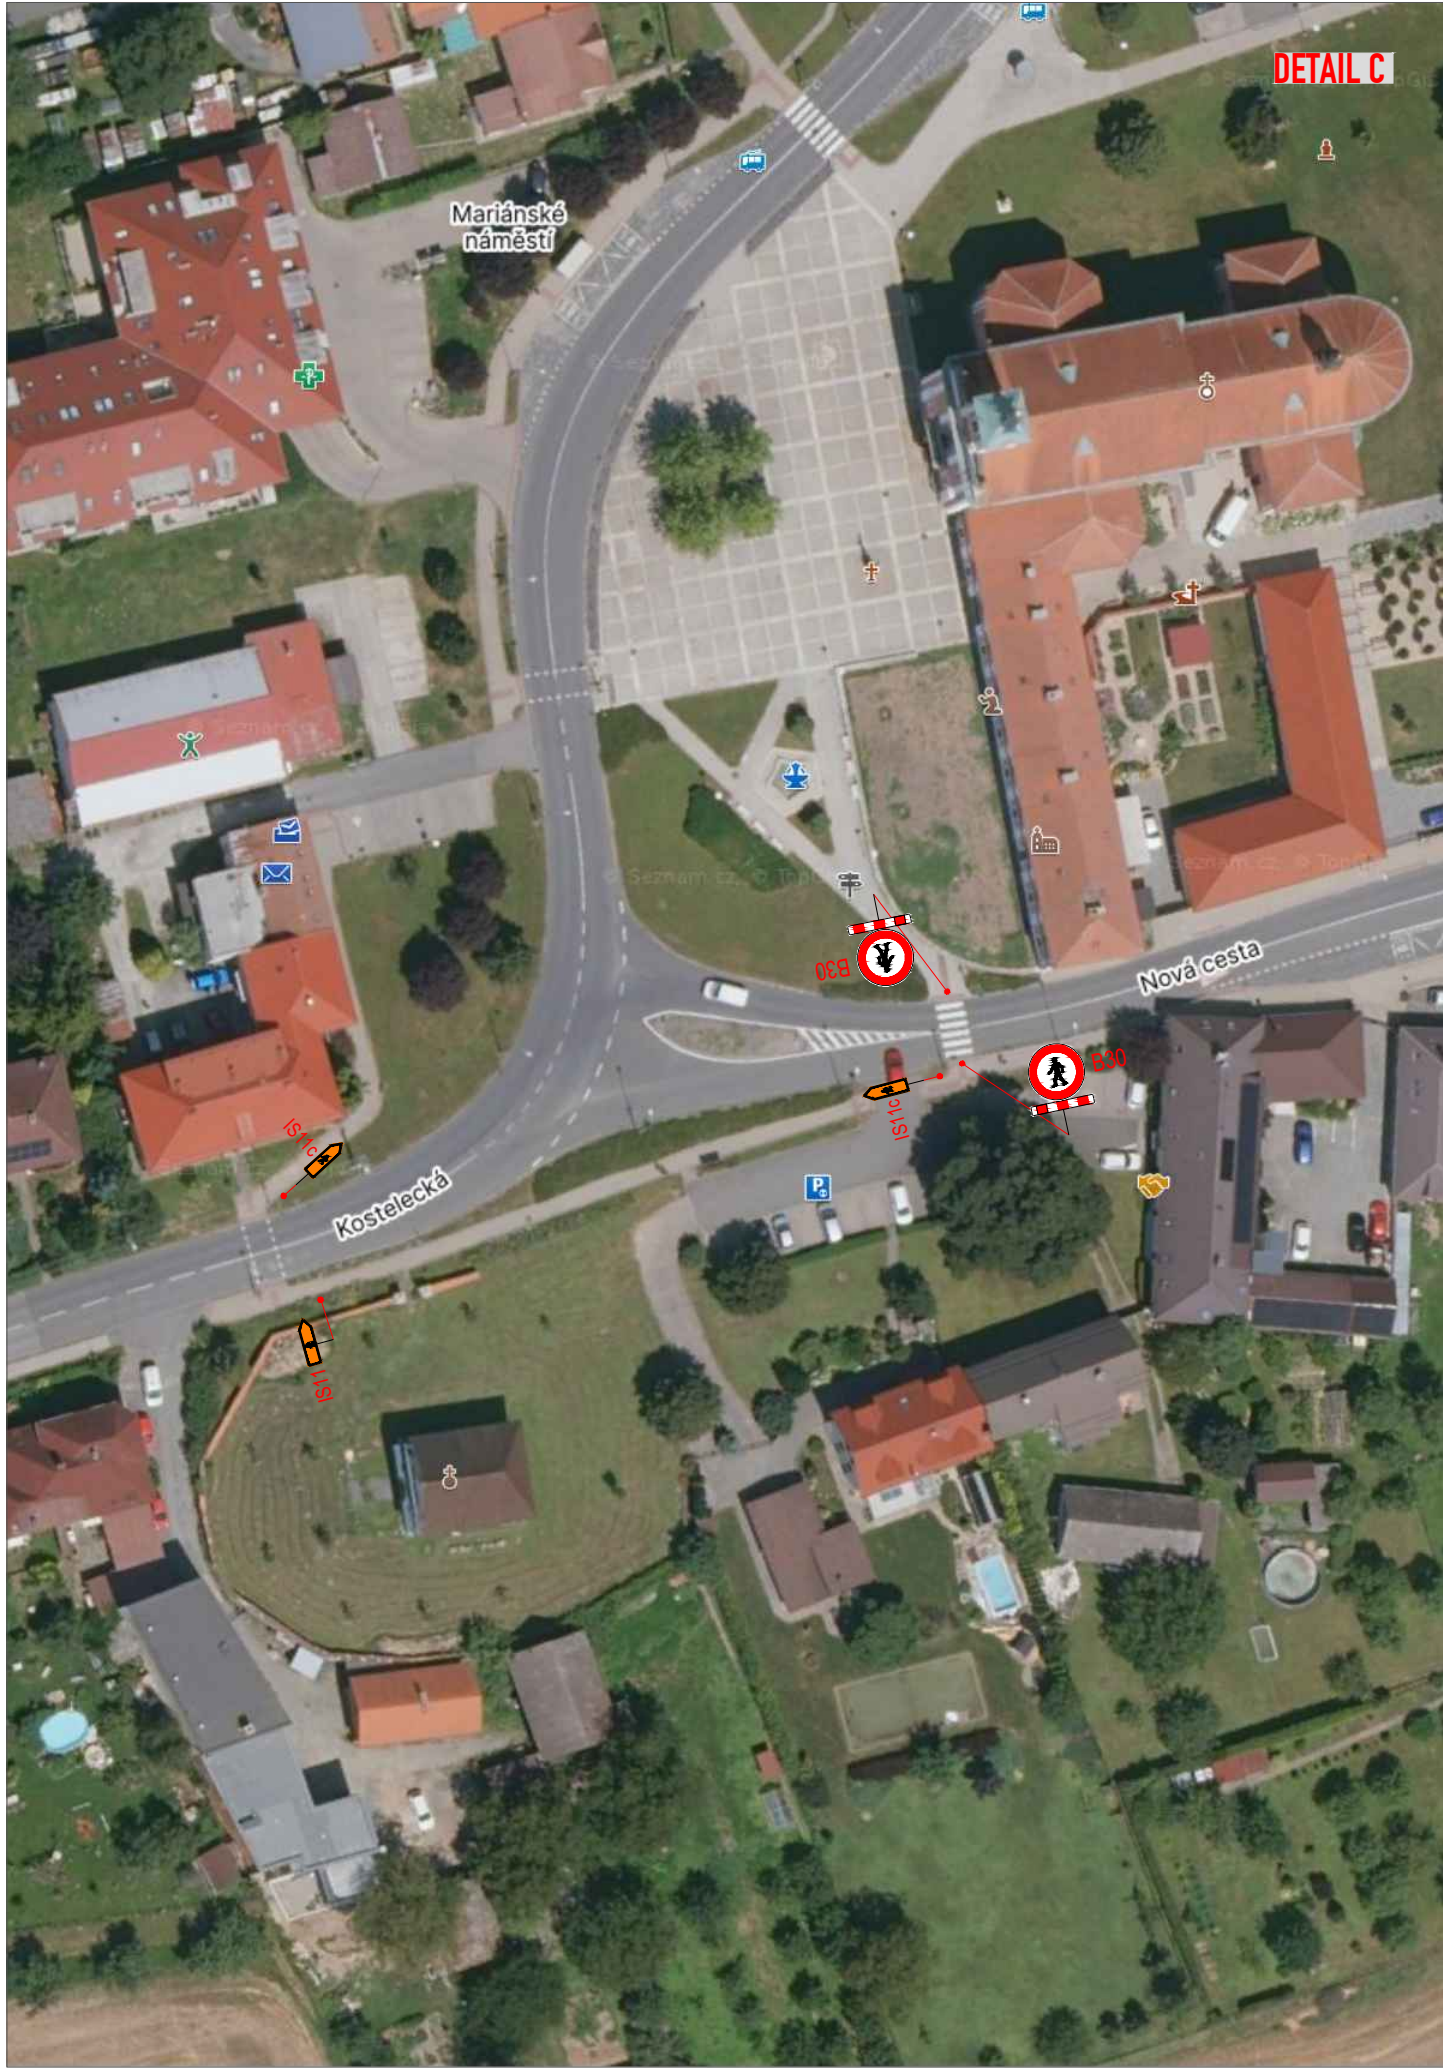

E13 VŠECHNY DZ E13 BEZ TEXTU : "MIMO VOZIDLA STAVBY"

LEGENDA:

- A15 STÁVAJÍCÍ DOPR.ZN.
- A15 DOČASNÉ DOPR.ZN.
- UZAVŘENÝ ÚSEK
- OBJÍZDNÁ TRASA

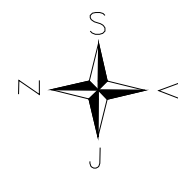

OBJEDNATEL:	KKS, spol. s r.o.	ROAD MARK
NÁZEV ZAKÁZKY:	SILNICE III/4912, ZLÍN, ŠTÍPA, UL.NOVÁ CESTA	KRESLIL: Bc. Jan ŠVARC
NÁZEV OBJEKTU:	PŘECHODNÁ ÚPRAVA PROVOZU	DATUM: 06/2026
NÁZEV VÝKRESU:	FINÁLNÍ POKLÁDKA POVRCHU	FORMÁT: 3x44
		STUPEŇ: TP
		Č.ZAKÁZKY: 26ZAK095
		Č.VÝKRESU: 03