

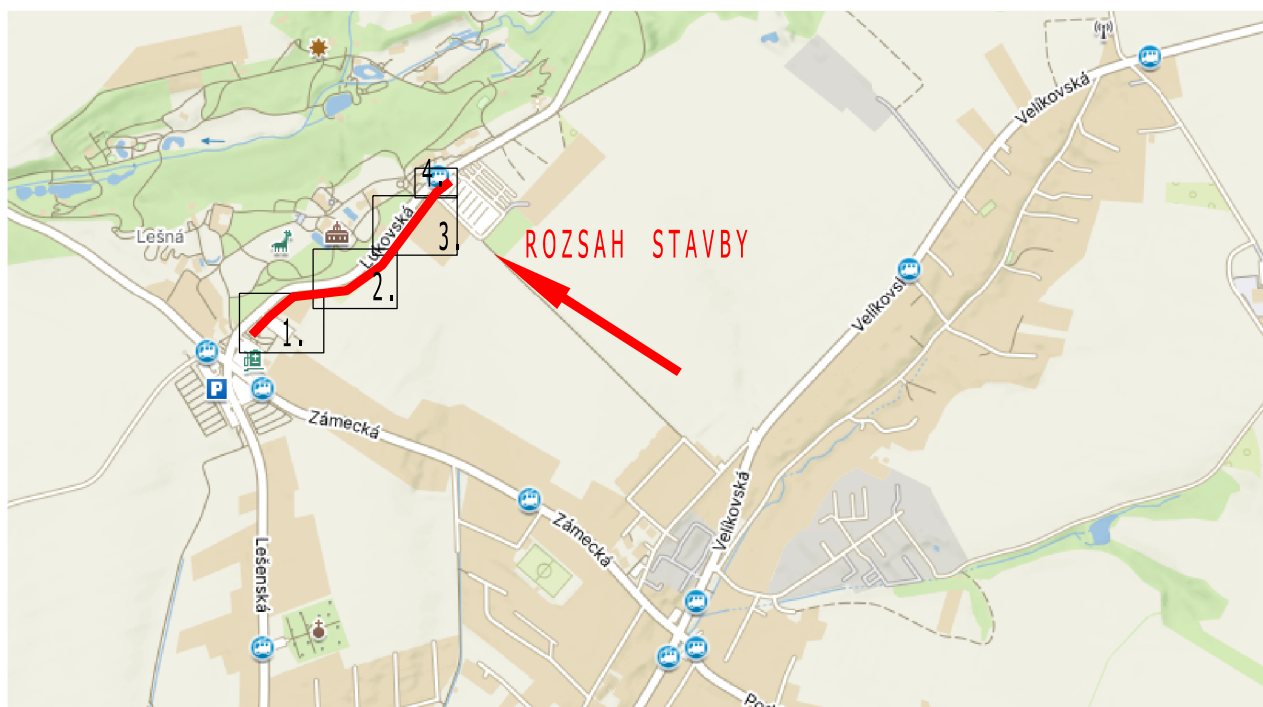


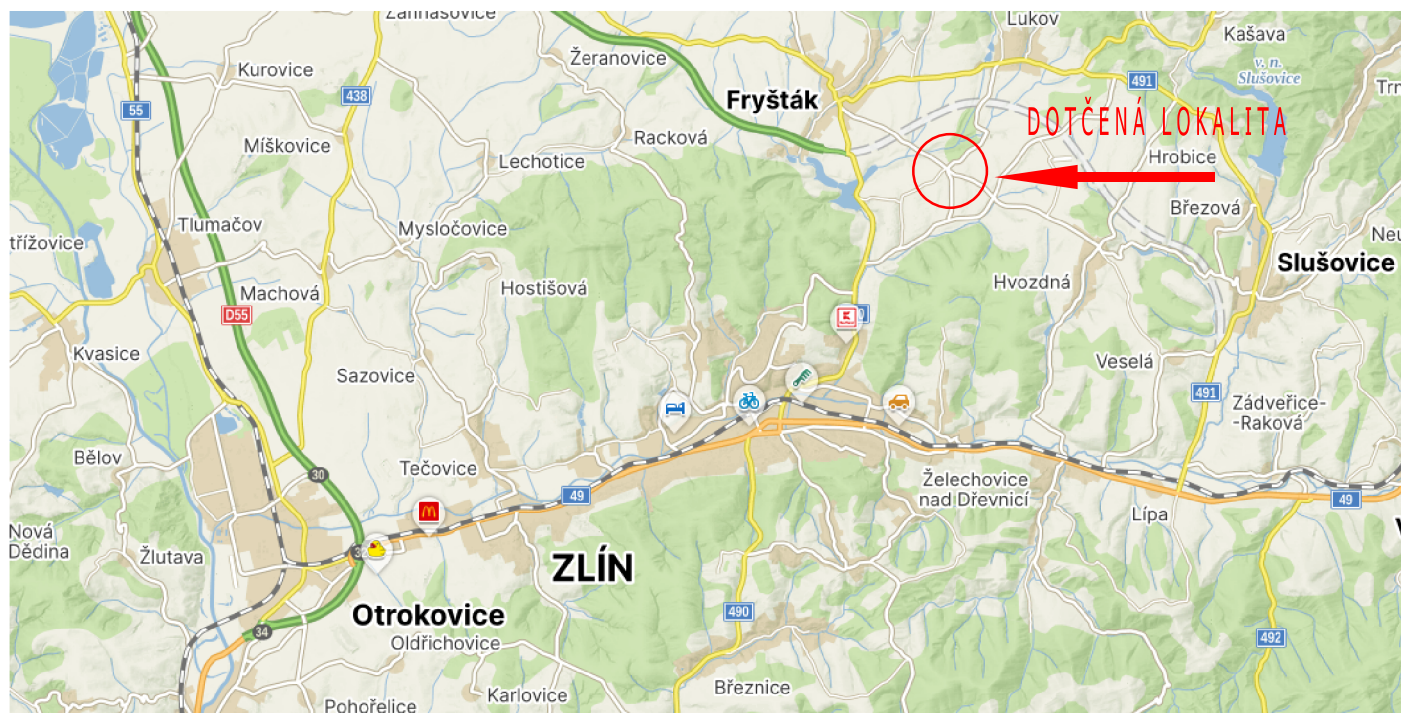


Zodp. projektant	M.Urbanová	Marcela Urbanová  Marcela Urbanová, IČO: 71813594 Na Vrchovici 317, 760 01 Zlín	
Vypracoval	M.Urbanová		
INVESTOR: Technické služby Zlín s.r.o., Záhumení V. 321, 76001 Zlín		FORMÁT	A4
ZLÍN ŠTÍPA LUKOVSKÁ - NOVÉ VEŘEJNÉ OSVĚTLENÍ		STUPEŇ	TP
		DATUM	7.2026
SITUACE CELKOVÁ		Č.Z.	-
		MĚŘ.	Č.V. 10.2

LEGENDA:

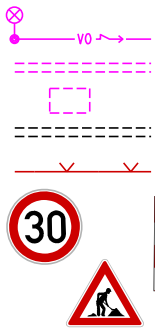

STAVBA - KABEL + STOŽÁR VO
PROTLAK
MOTÁŽNÍ / STARTOVACÍ JÁMA
VYUŽITÍ STÁVAJÍCÍCH CHRÁNIČEK
MOBILNÍ OPLOČENÍ VÝKOPU
PŘECHODNÁ ÚPRAVA PROVOZU

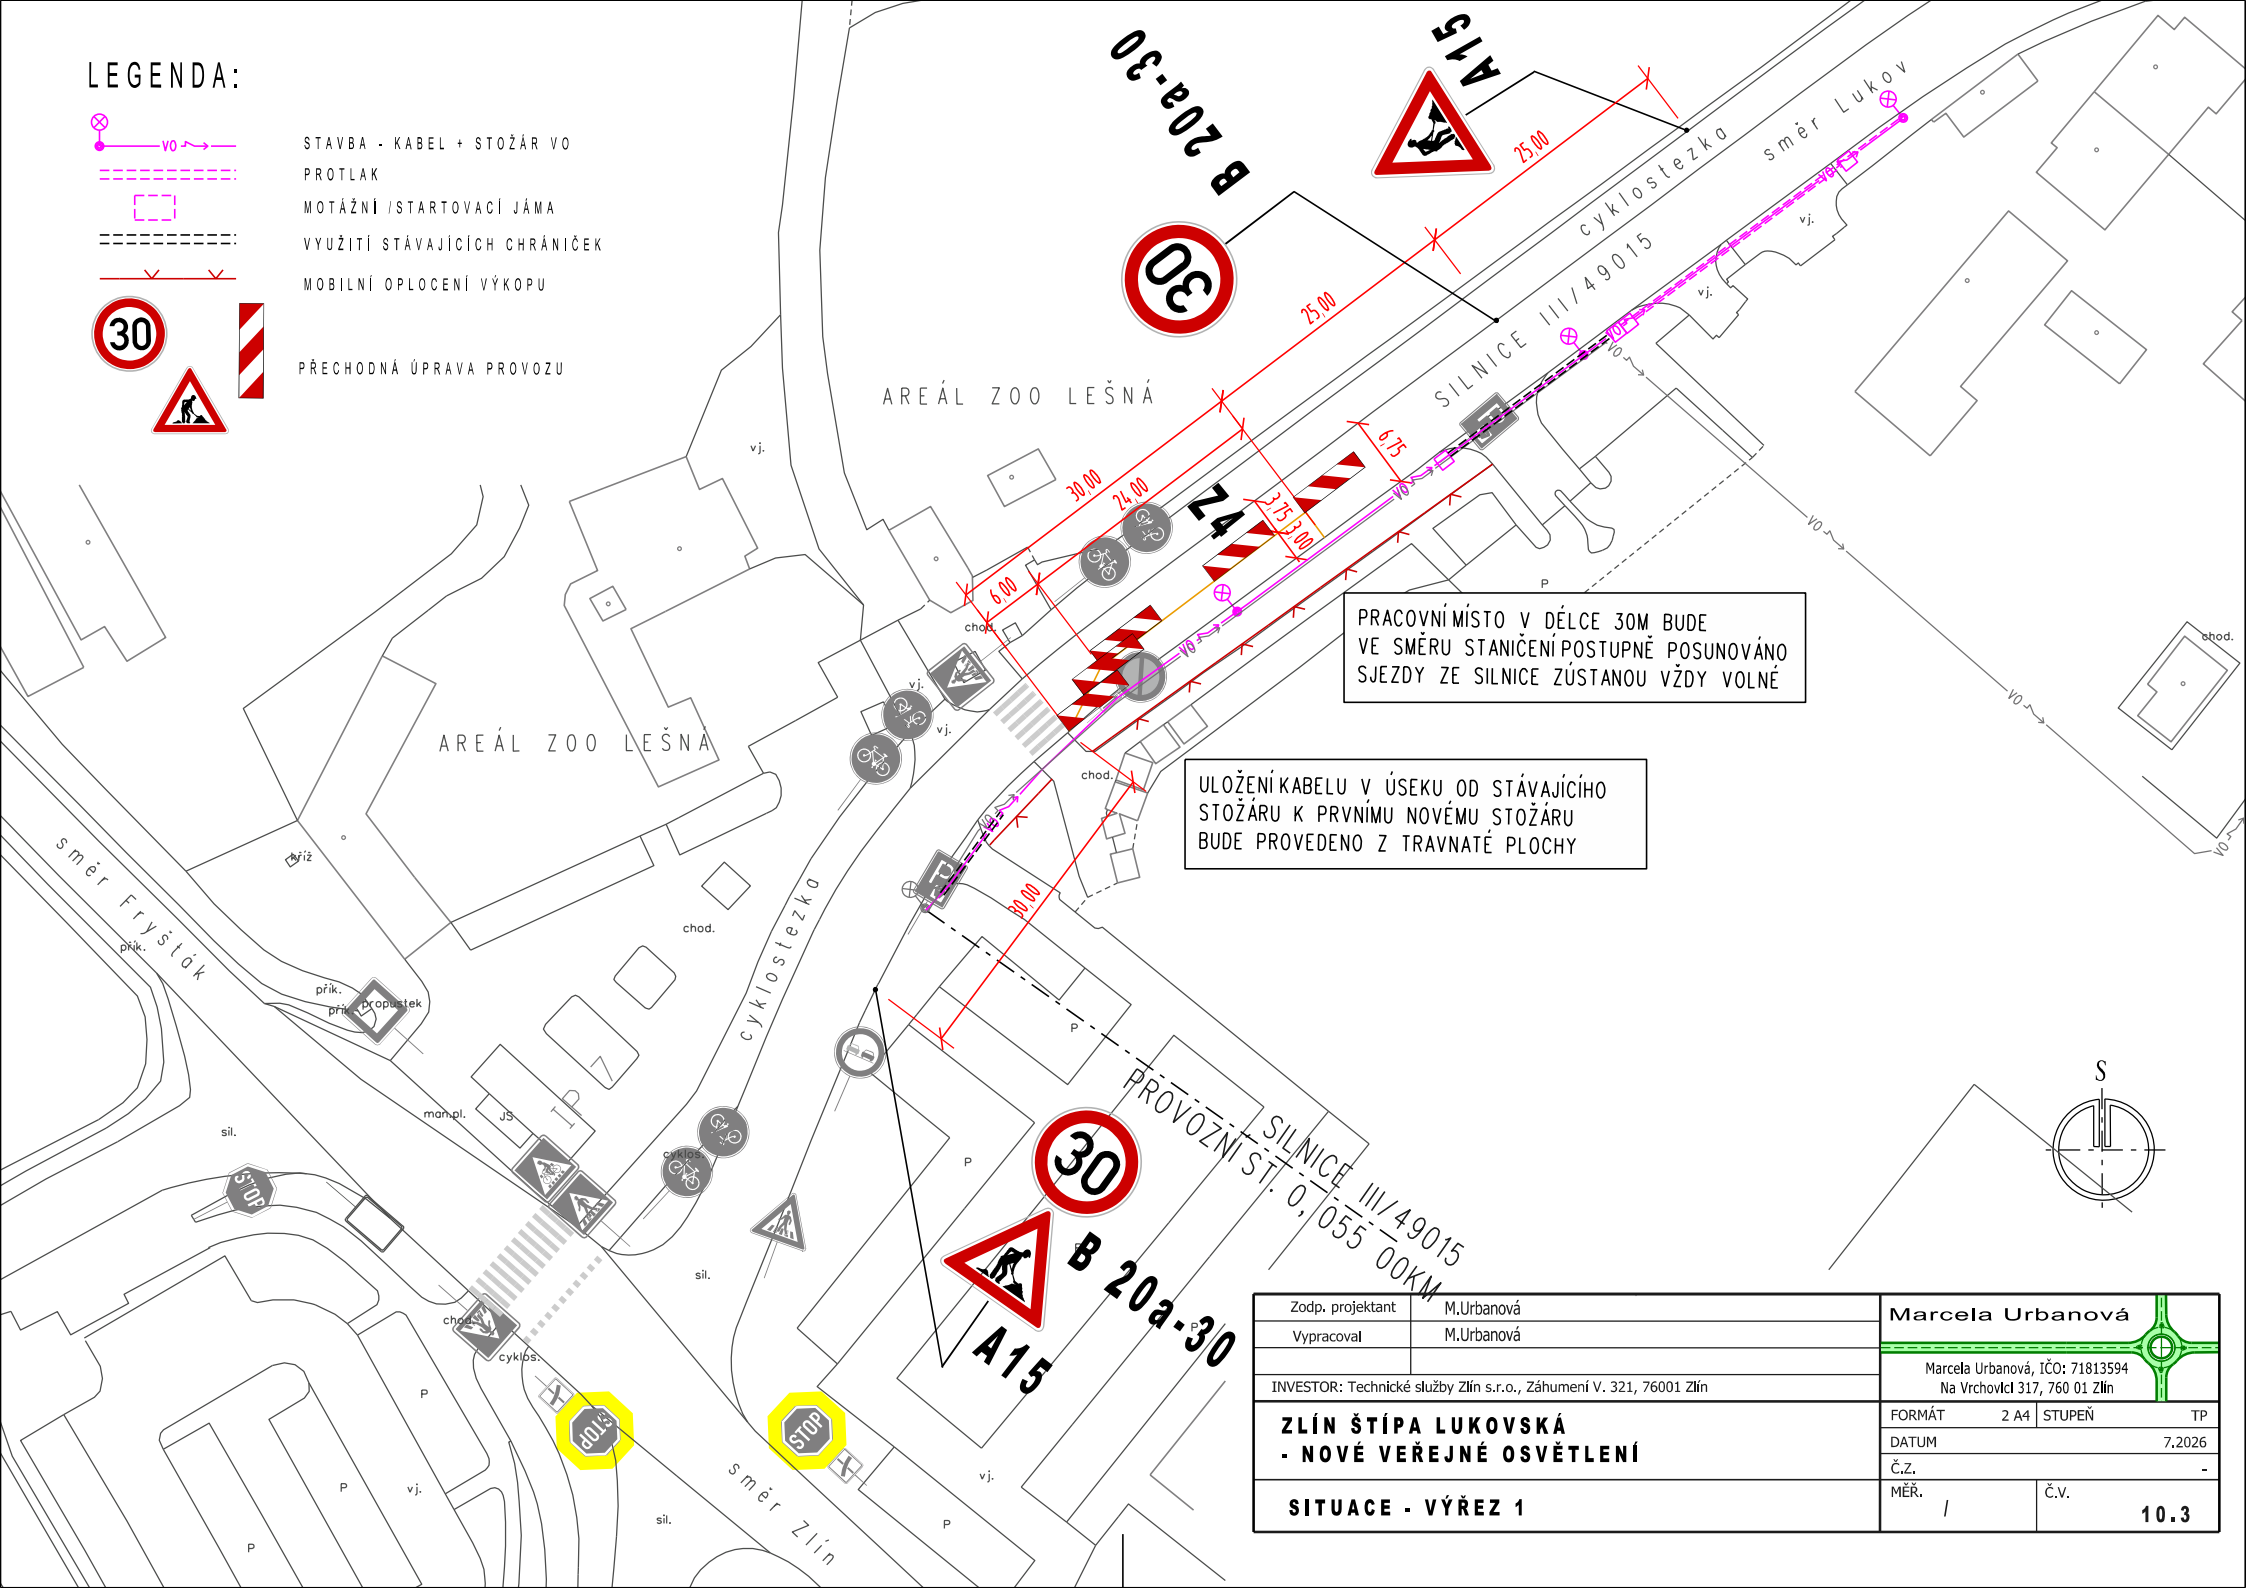


PRACOVNÍ MÍSTO V DÉLCE 30M BUDE
VE SMĚRU STANIČENÍ POSTUPNĚ POSUNOVÁNO
SJEZDY ZE SILNICE ZŮSTANOU VŽDY VOLNÉ



ULOŽENÍ KABELU V ÚSEKU OD STÁVAJÍCÍHO
STOŽÁRU K PRVNÍMU NOVÉMU STOŽÁRU
BUDE PROVEDENO Z TRAVNATÉ PLOCHY

Zodp. projektant	M. Urbanová	Marcela Urbanová		
Vypracoval	M. Urbanová	Marcela Urbanová, IČO: 71813594 Na Vrchovci 317, 760 01 Zlín		
INVESTOR: Technické služby Zlín s.r.o., Záhumení V. 321, 76001 Zlín		FORMÁT	2 A4	STUPEŇ TP
ZLÍN ŠTÍPA LUKOVSKÁ - NOVÉ VEŘEJNÉ OSVĚTLENÍ		DATUM	7.2026	
SITUACE - VÝŘEZ 1		Č.Z.	-	
		MĚR.	/	Č.V. 10.3

LEGENDA:

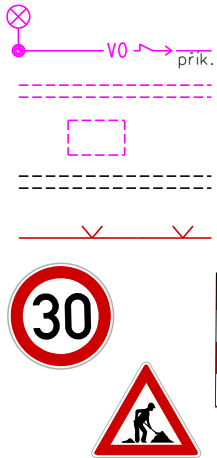


STAVBA - KABEL + STOŽÁR VO
PROTLAK
MOTÁŽNÍ / STARTOVACÍ JÁMA
VYUŽITÍ STÁVAJÍCÍCH CHRÁNIČEK
MOBILNÍ OPLOČENÍ VÝKOPU
PŘECHODNÁ ÚPRAVA PROVOZU

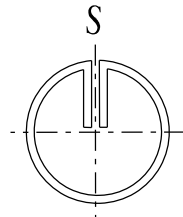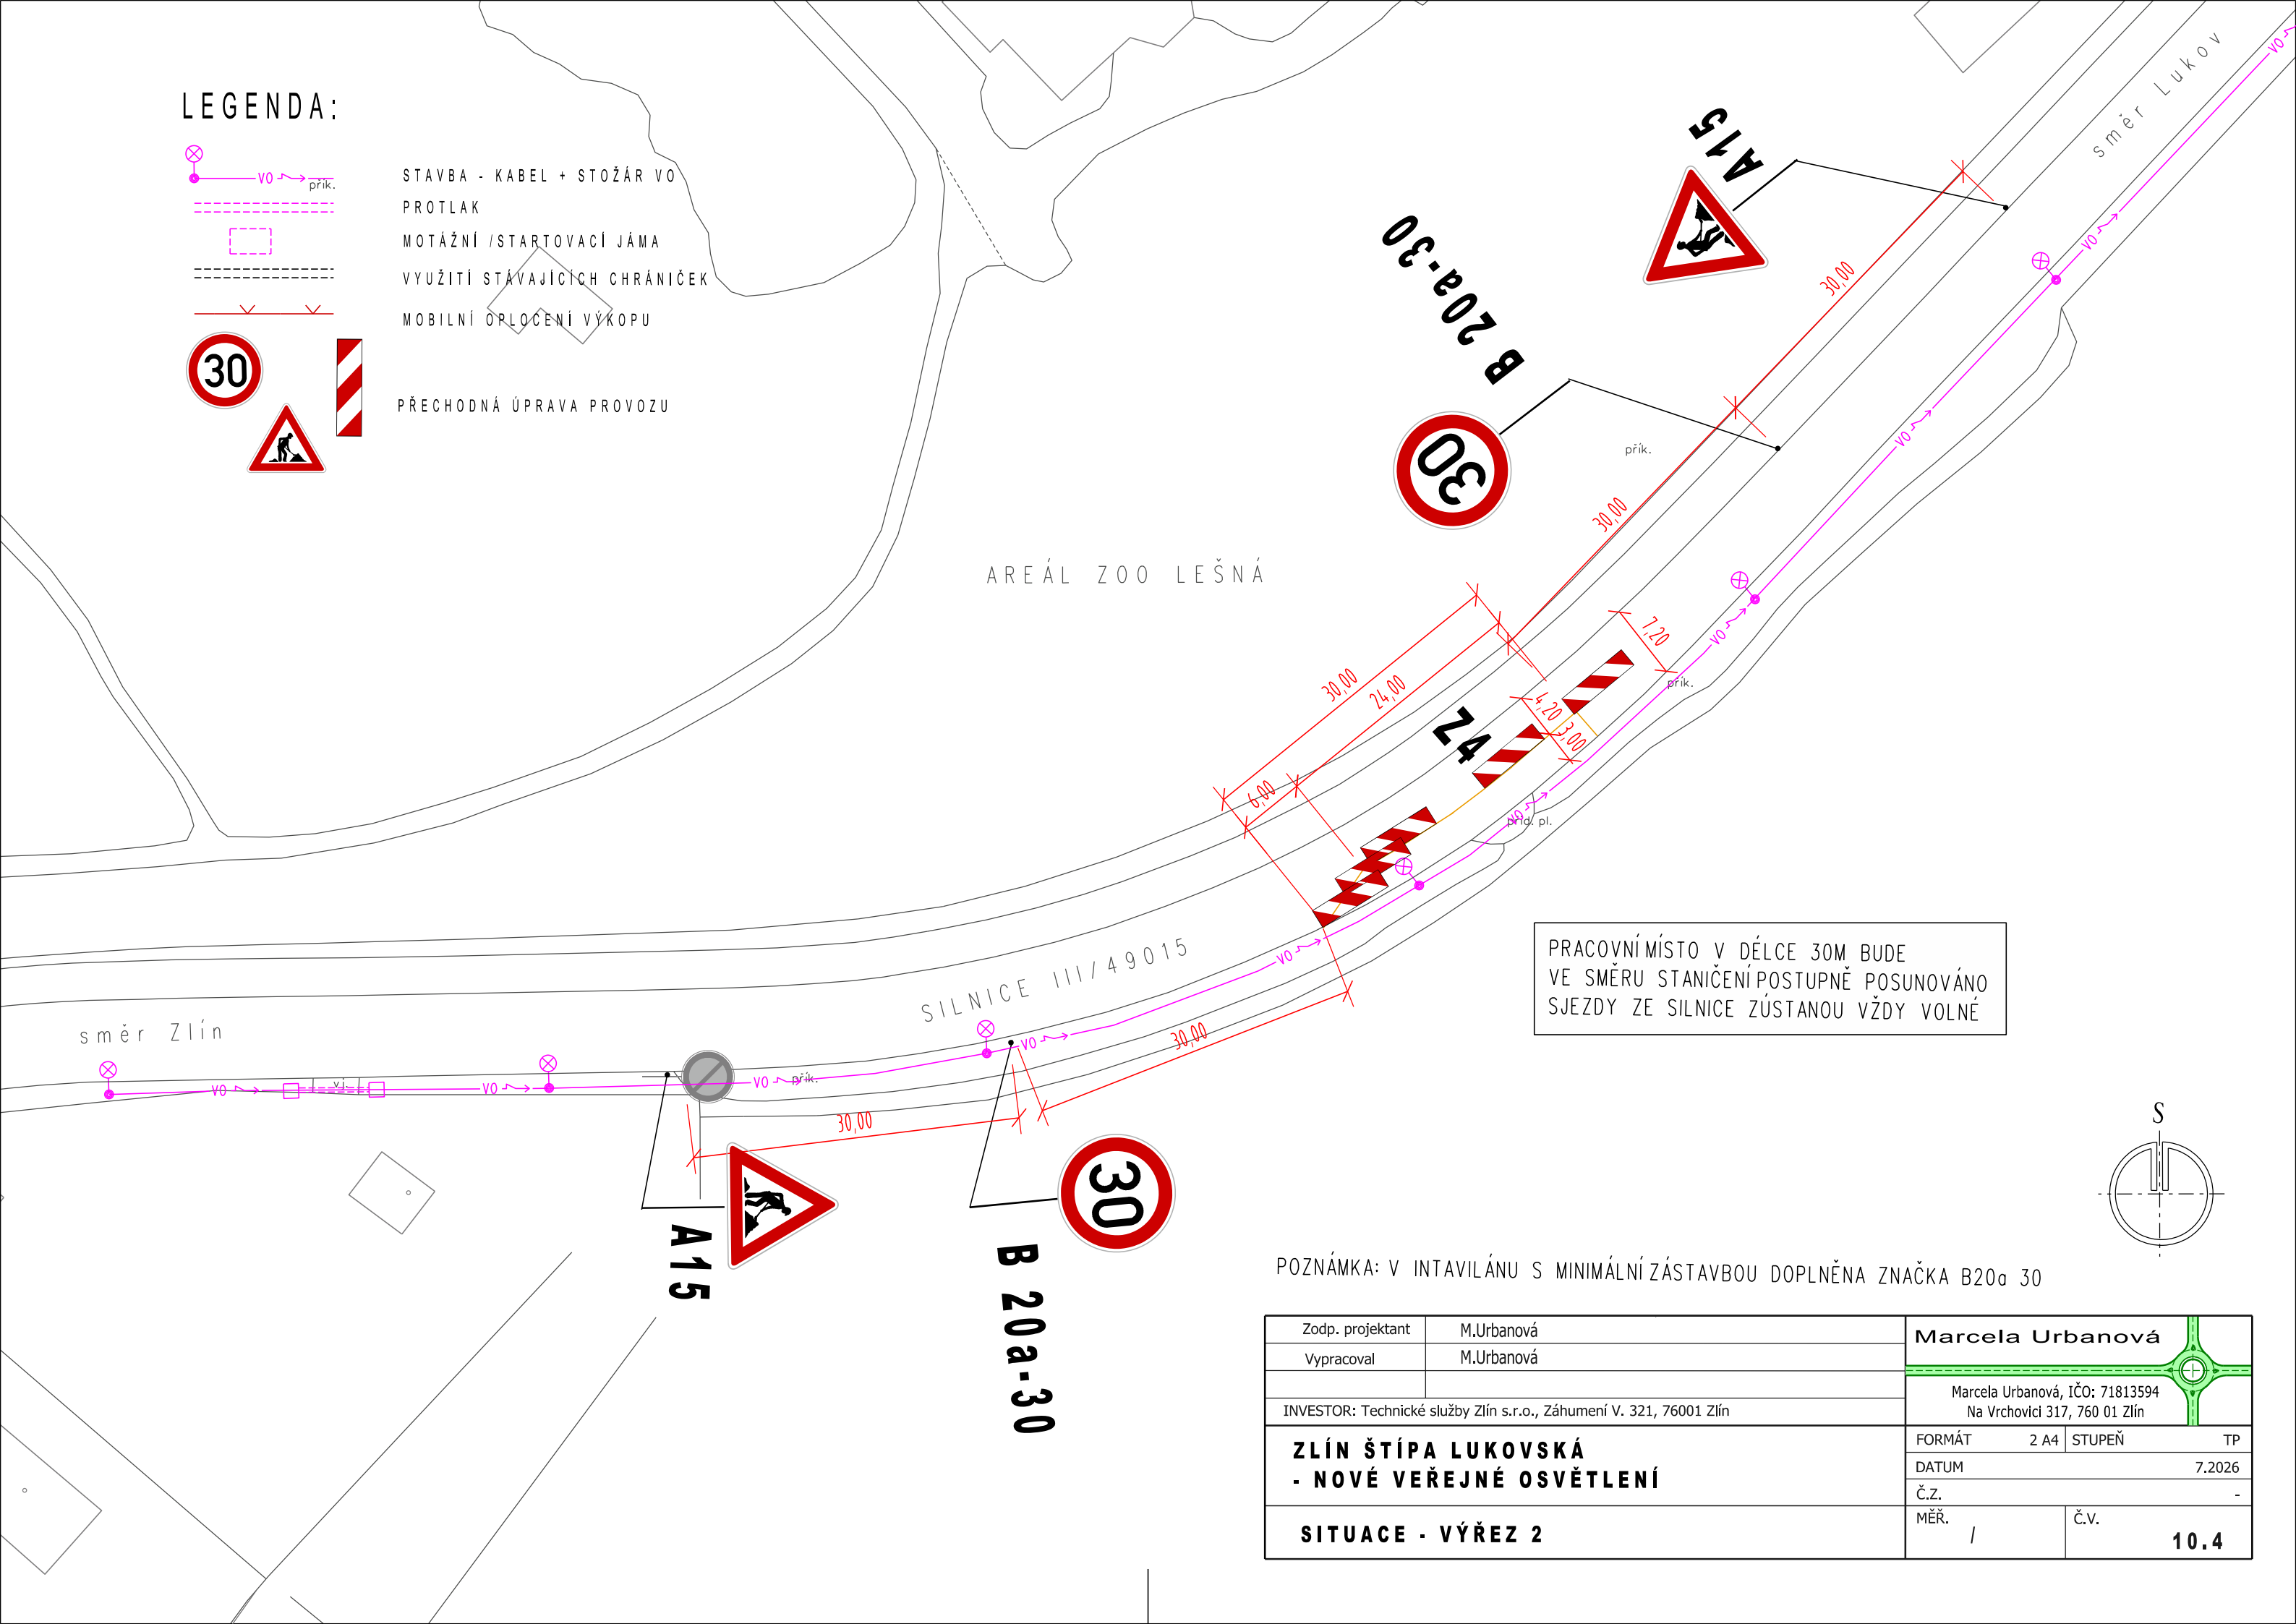


POZNÁMKA: V INTAVILÁNU S MINIMÁLNÍ ZÁSTAVBOU DOPLNĚNA ZNAČKA B20a 30

Zodp. projektant	M.Urbanová	Marcela Urbanová	
Vypracoval	M.Urbanová	Marcela Urbanová, IČO: 71813594 Na Vrchovici 317, 760 01 Zlín	
INVESTOR: Technické služby Zlín s.r.o., Záhumení V. 321, 76001 Zlín		FORMÁT	2 A4
ZLÍN ŠTÍPA LUKOVSKÁ - NOVÉ VEŘEJNÉ OSVĚTLENÍ		STUPEŇ	TP
		DATUM	7.2026
		Č.Z.	-
SITUACE - VÝŘEZ 2		MĚŘ.	10.4

LEGENDA:

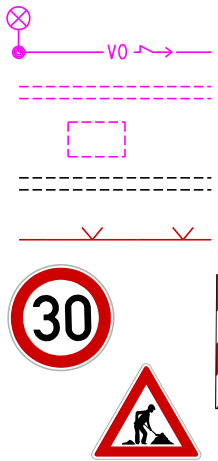

STAVBA - KABEL + STOŽÁR VO
PROTLAK
MOTÁŽNÍ / STARTOVACÍ JÁMA
VYUŽITÍ STÁVAJÍCÍCH CHRÁNIČEK
MOBILNÍ OPLOCENÍ VÝKOPU
PŘECHODNÁ ÚPRAVA PROVOZU

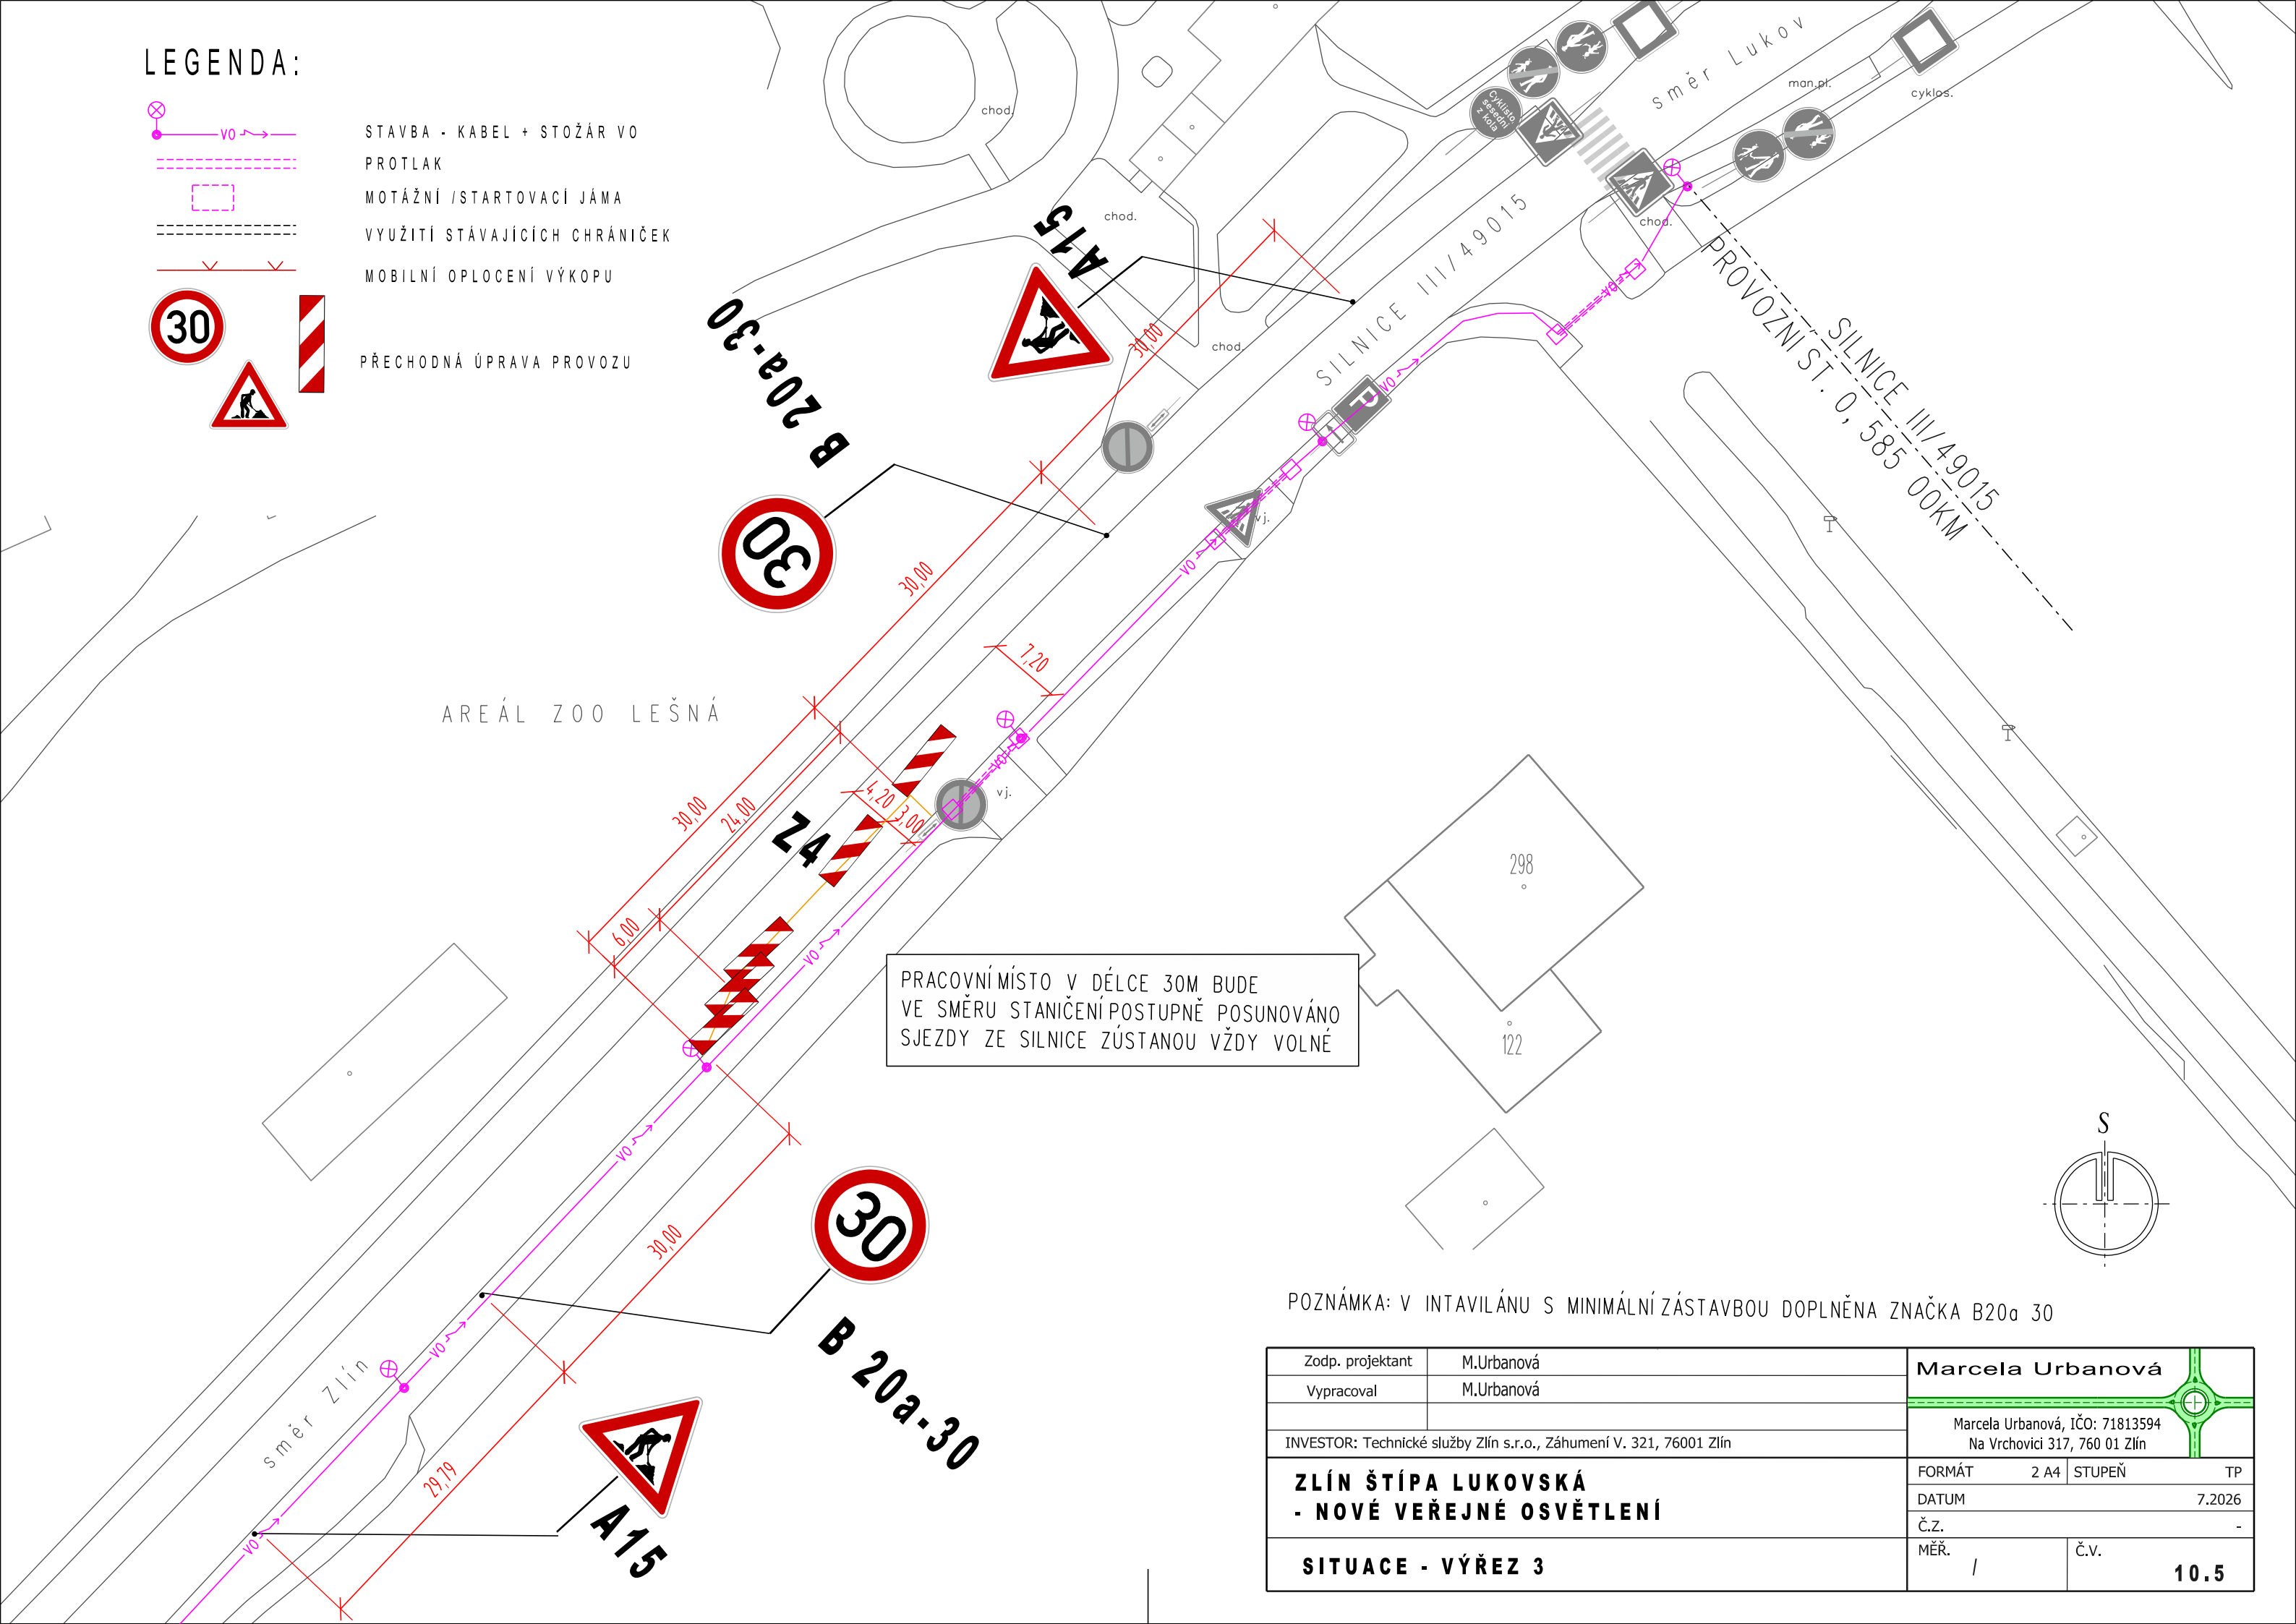

PRACOVNÍ MÍSTO V DÉLCE 30M BUDE
VE SMĚRU STANIČENÍ POSTUPNĚ POSUNOVÁNO
SJEZDY ZE SILNICE ZŮSTANOU VŽDY VOLNÉ

POZNÁMKA: V INTAVILÁNU S MINIMÁLNÍ ZÁSTAVBOU DOPLNĚNA ZNAČKA B20a 30

Zodp. projektant	M.Urbanová	Marcela Urbanová	
Vypracoval	M.Urbanová		
INVESTOR: Technické služby Zlín s.r.o., Záhumení V. 321, 76001 Zlín		Marcela Urbanová, IČO: 71813594 Na Vrchovici 317, 760 01 Zlín	
ZLÍN ŠTÍPA LUKOVSKÁ - NOVÉ VEŘEJNÉ OSVĚTLENÍ		FORMÁT	2 A4
		DATUM	7.2026
		Č.Z.	-
SITUACE - VÝŘEZ 3		MĚŘ.	/
		Č.V.	10.5

