



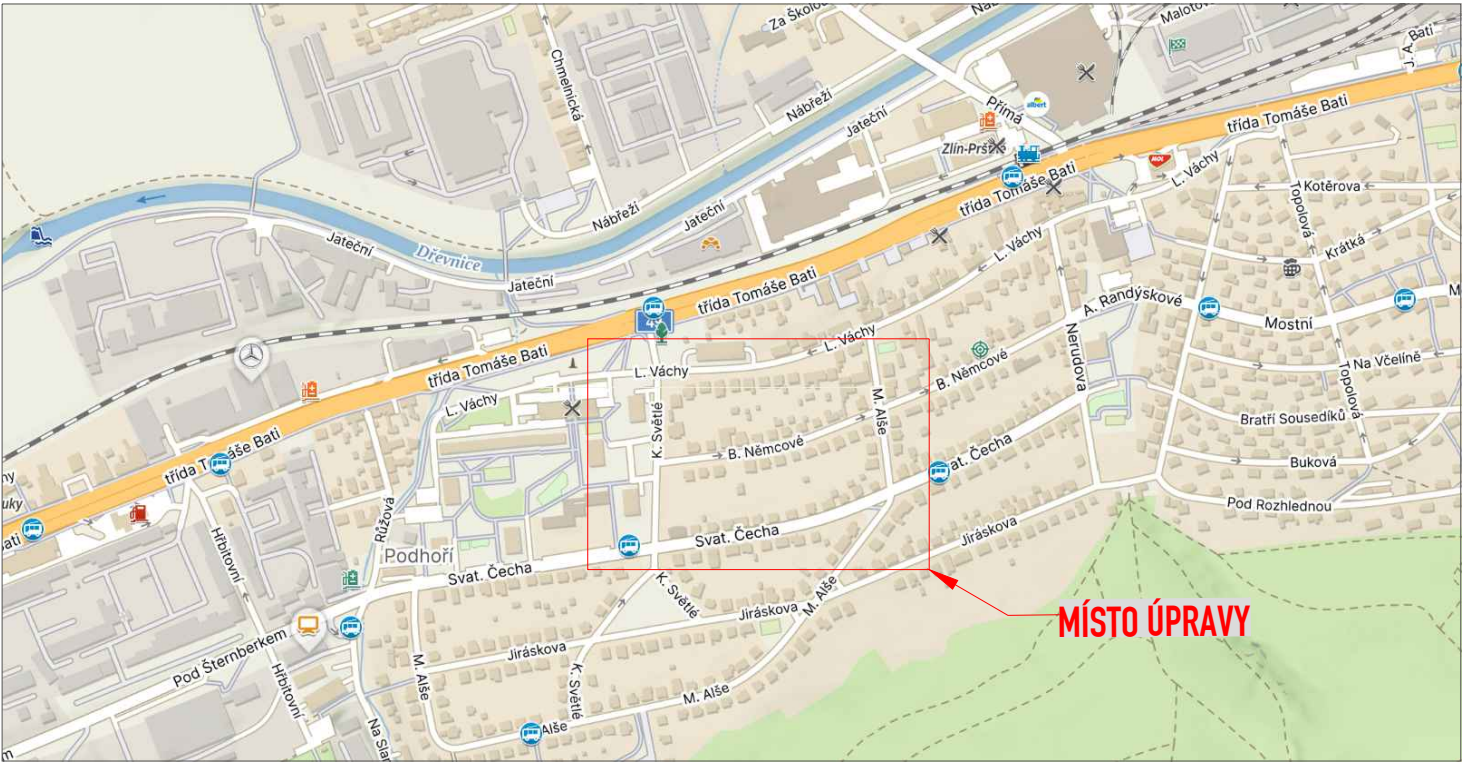

DZ B28 A E13 BUDOU OSAZENY TÝDEN PŘED ZAHÁJENÍM AKCE

LEGENDA:

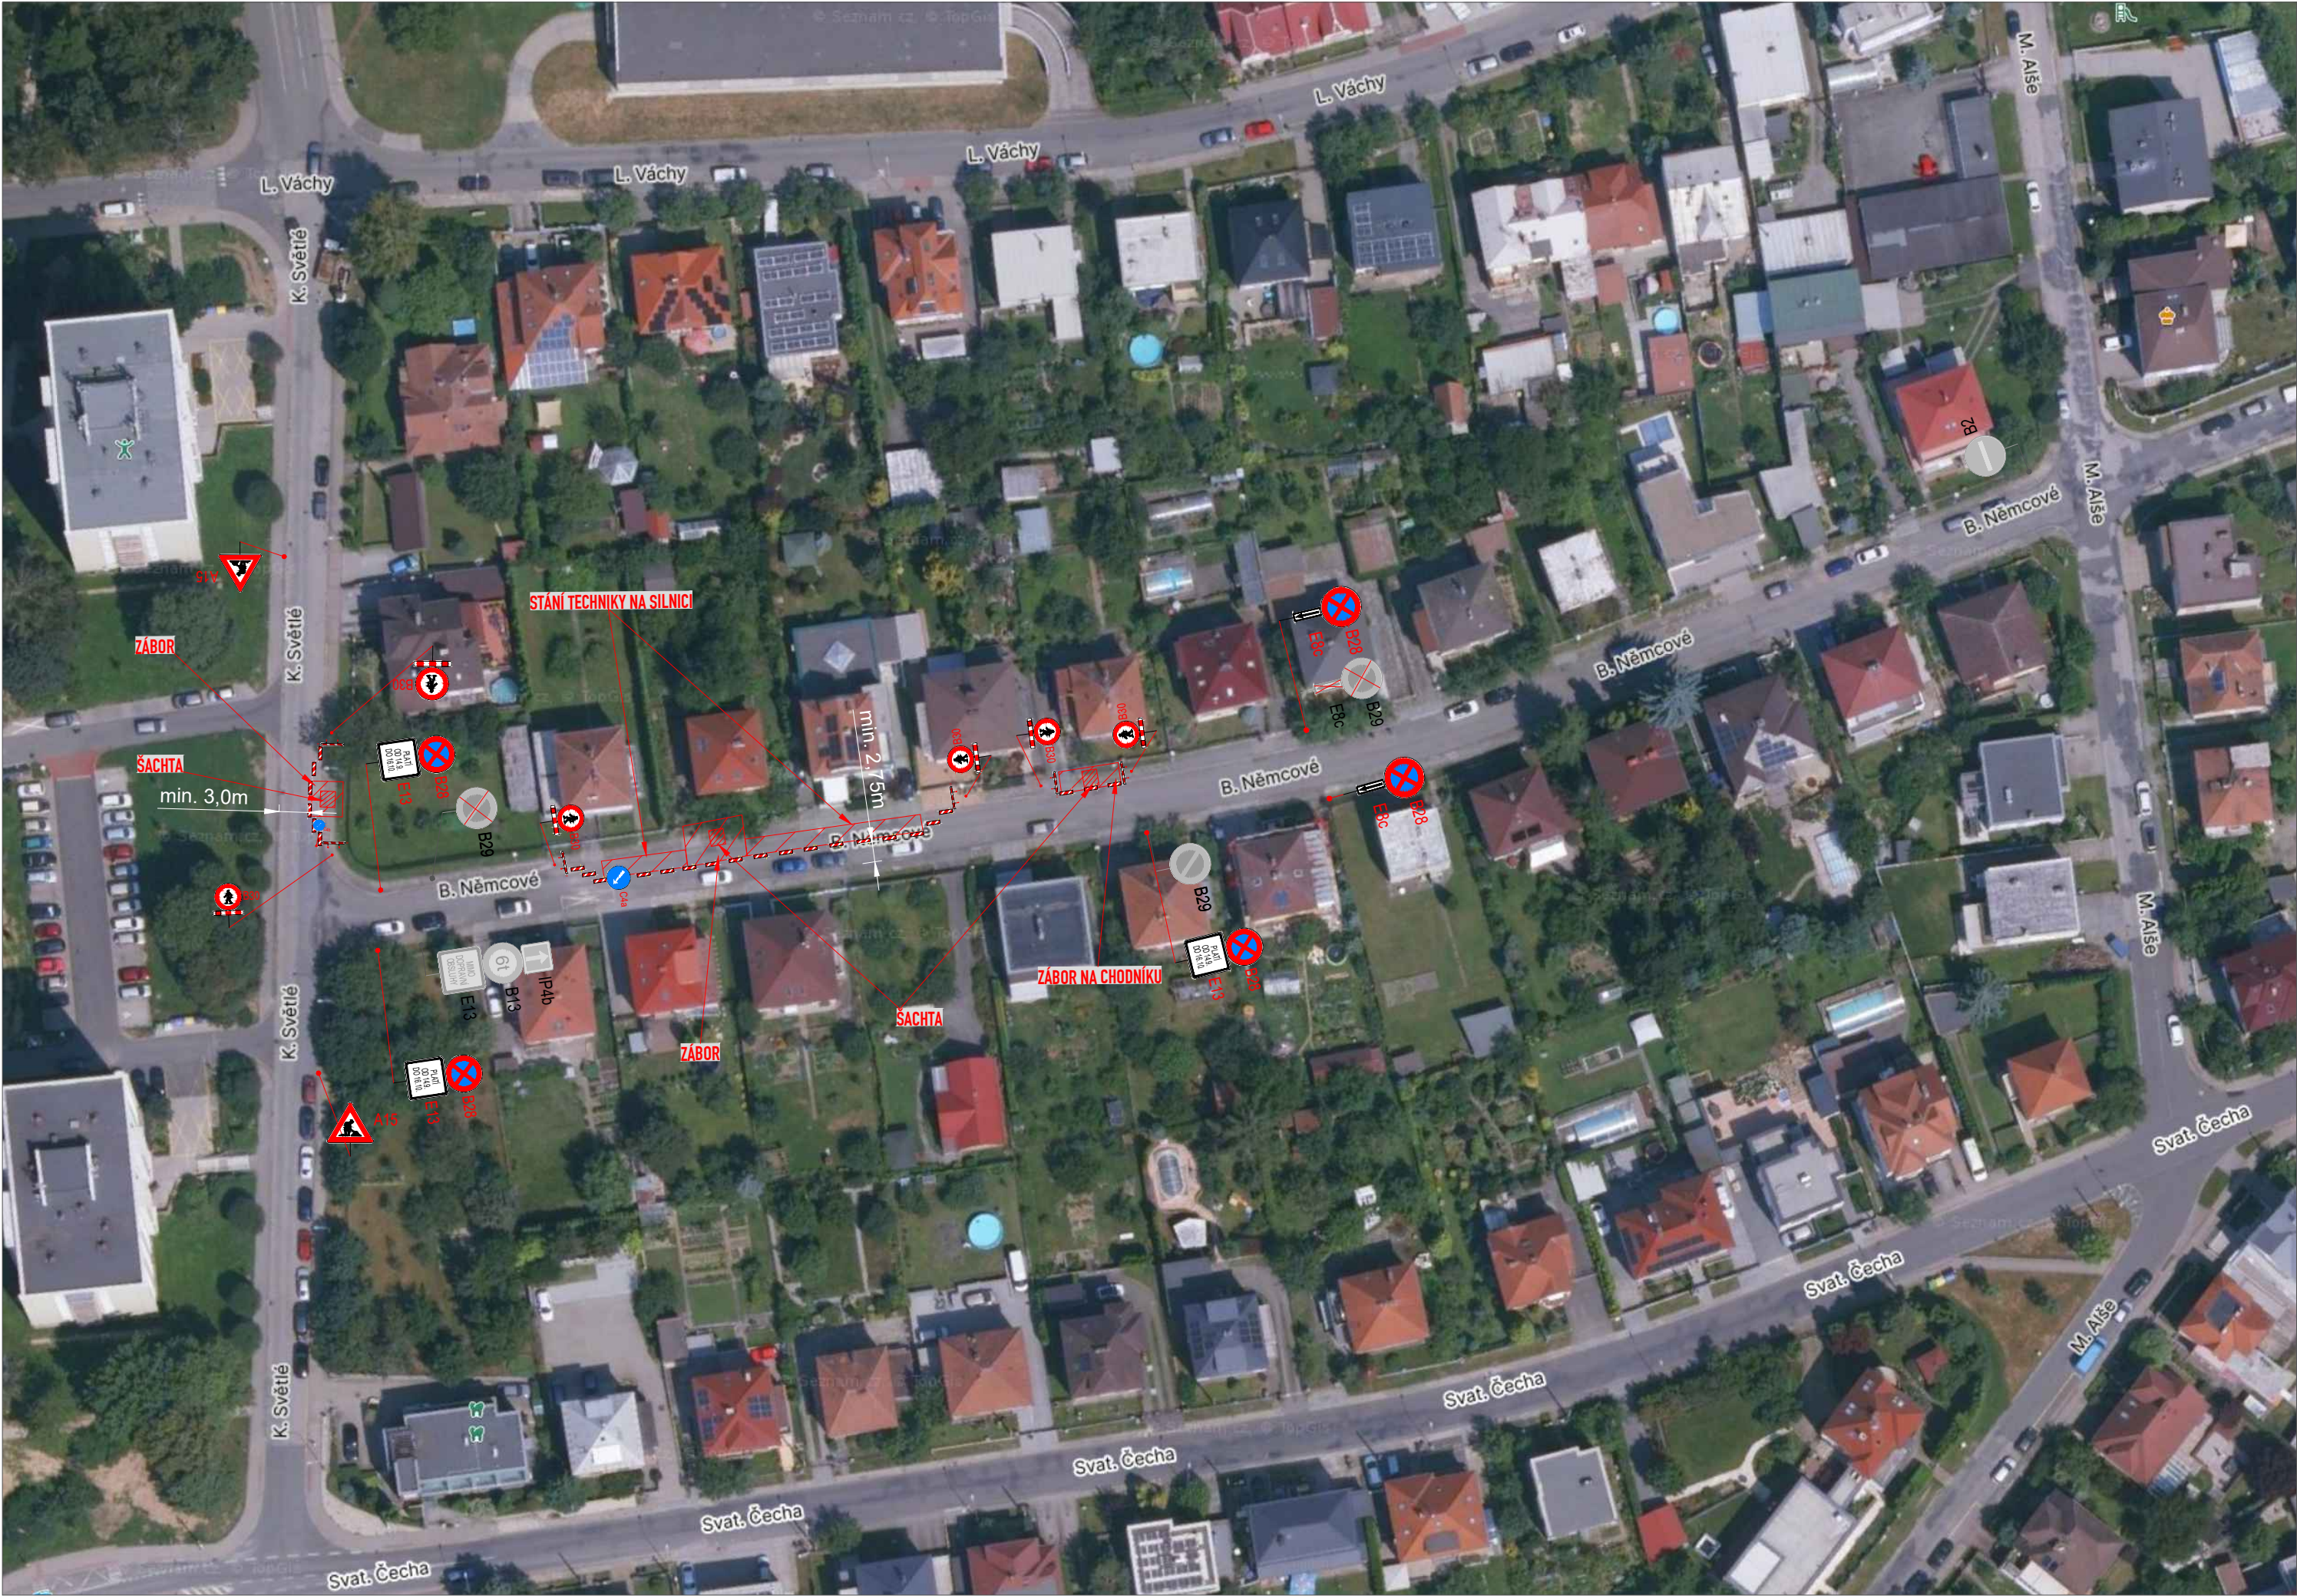

STÁVAJÍCÍ DOPR.ZN.




STÁVAJÍCÍ DOPR.ZN. - DOČASNĚ ZRUŠENÉ



DOČASNÉ DOPR.ZN.



MÍSTO ÚPRAVY

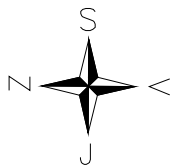

OBJEDNATEL:	B M H spol. s.r.o.	ROAD MARK
NÁZEV ZAKÁZKY:	ZLÍN, UL. B. NĚMCOVÉ	KRESLIL: Matyáš GARGELA
NÁZEV OBJEKTU:	PŘECHODNÁ ÚPRAVA PROVOZU	DATUM: 07/2026
NÁZEV VÝKRESU:	SITUACE	FORMÁT: 3xA4
		STUPEŇ: TP
		Č.ZAKÁZKY: 26ZAK266
		Č.VÝKRESU: 01