
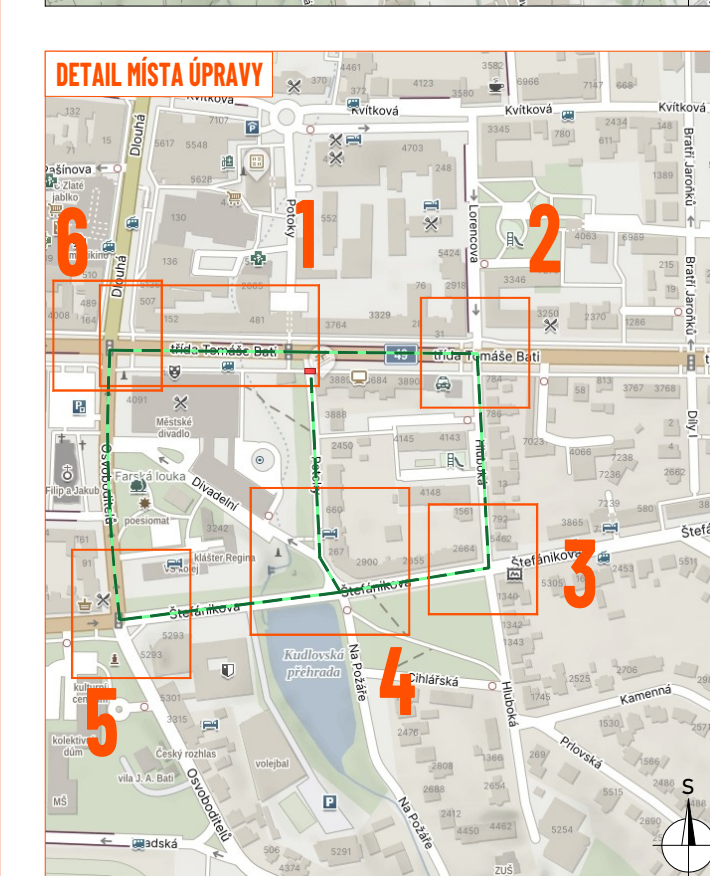
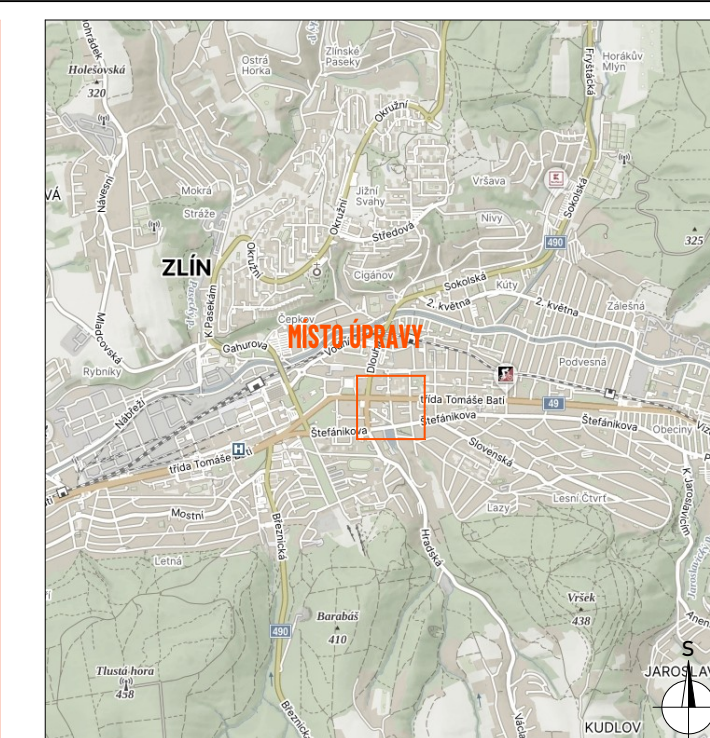
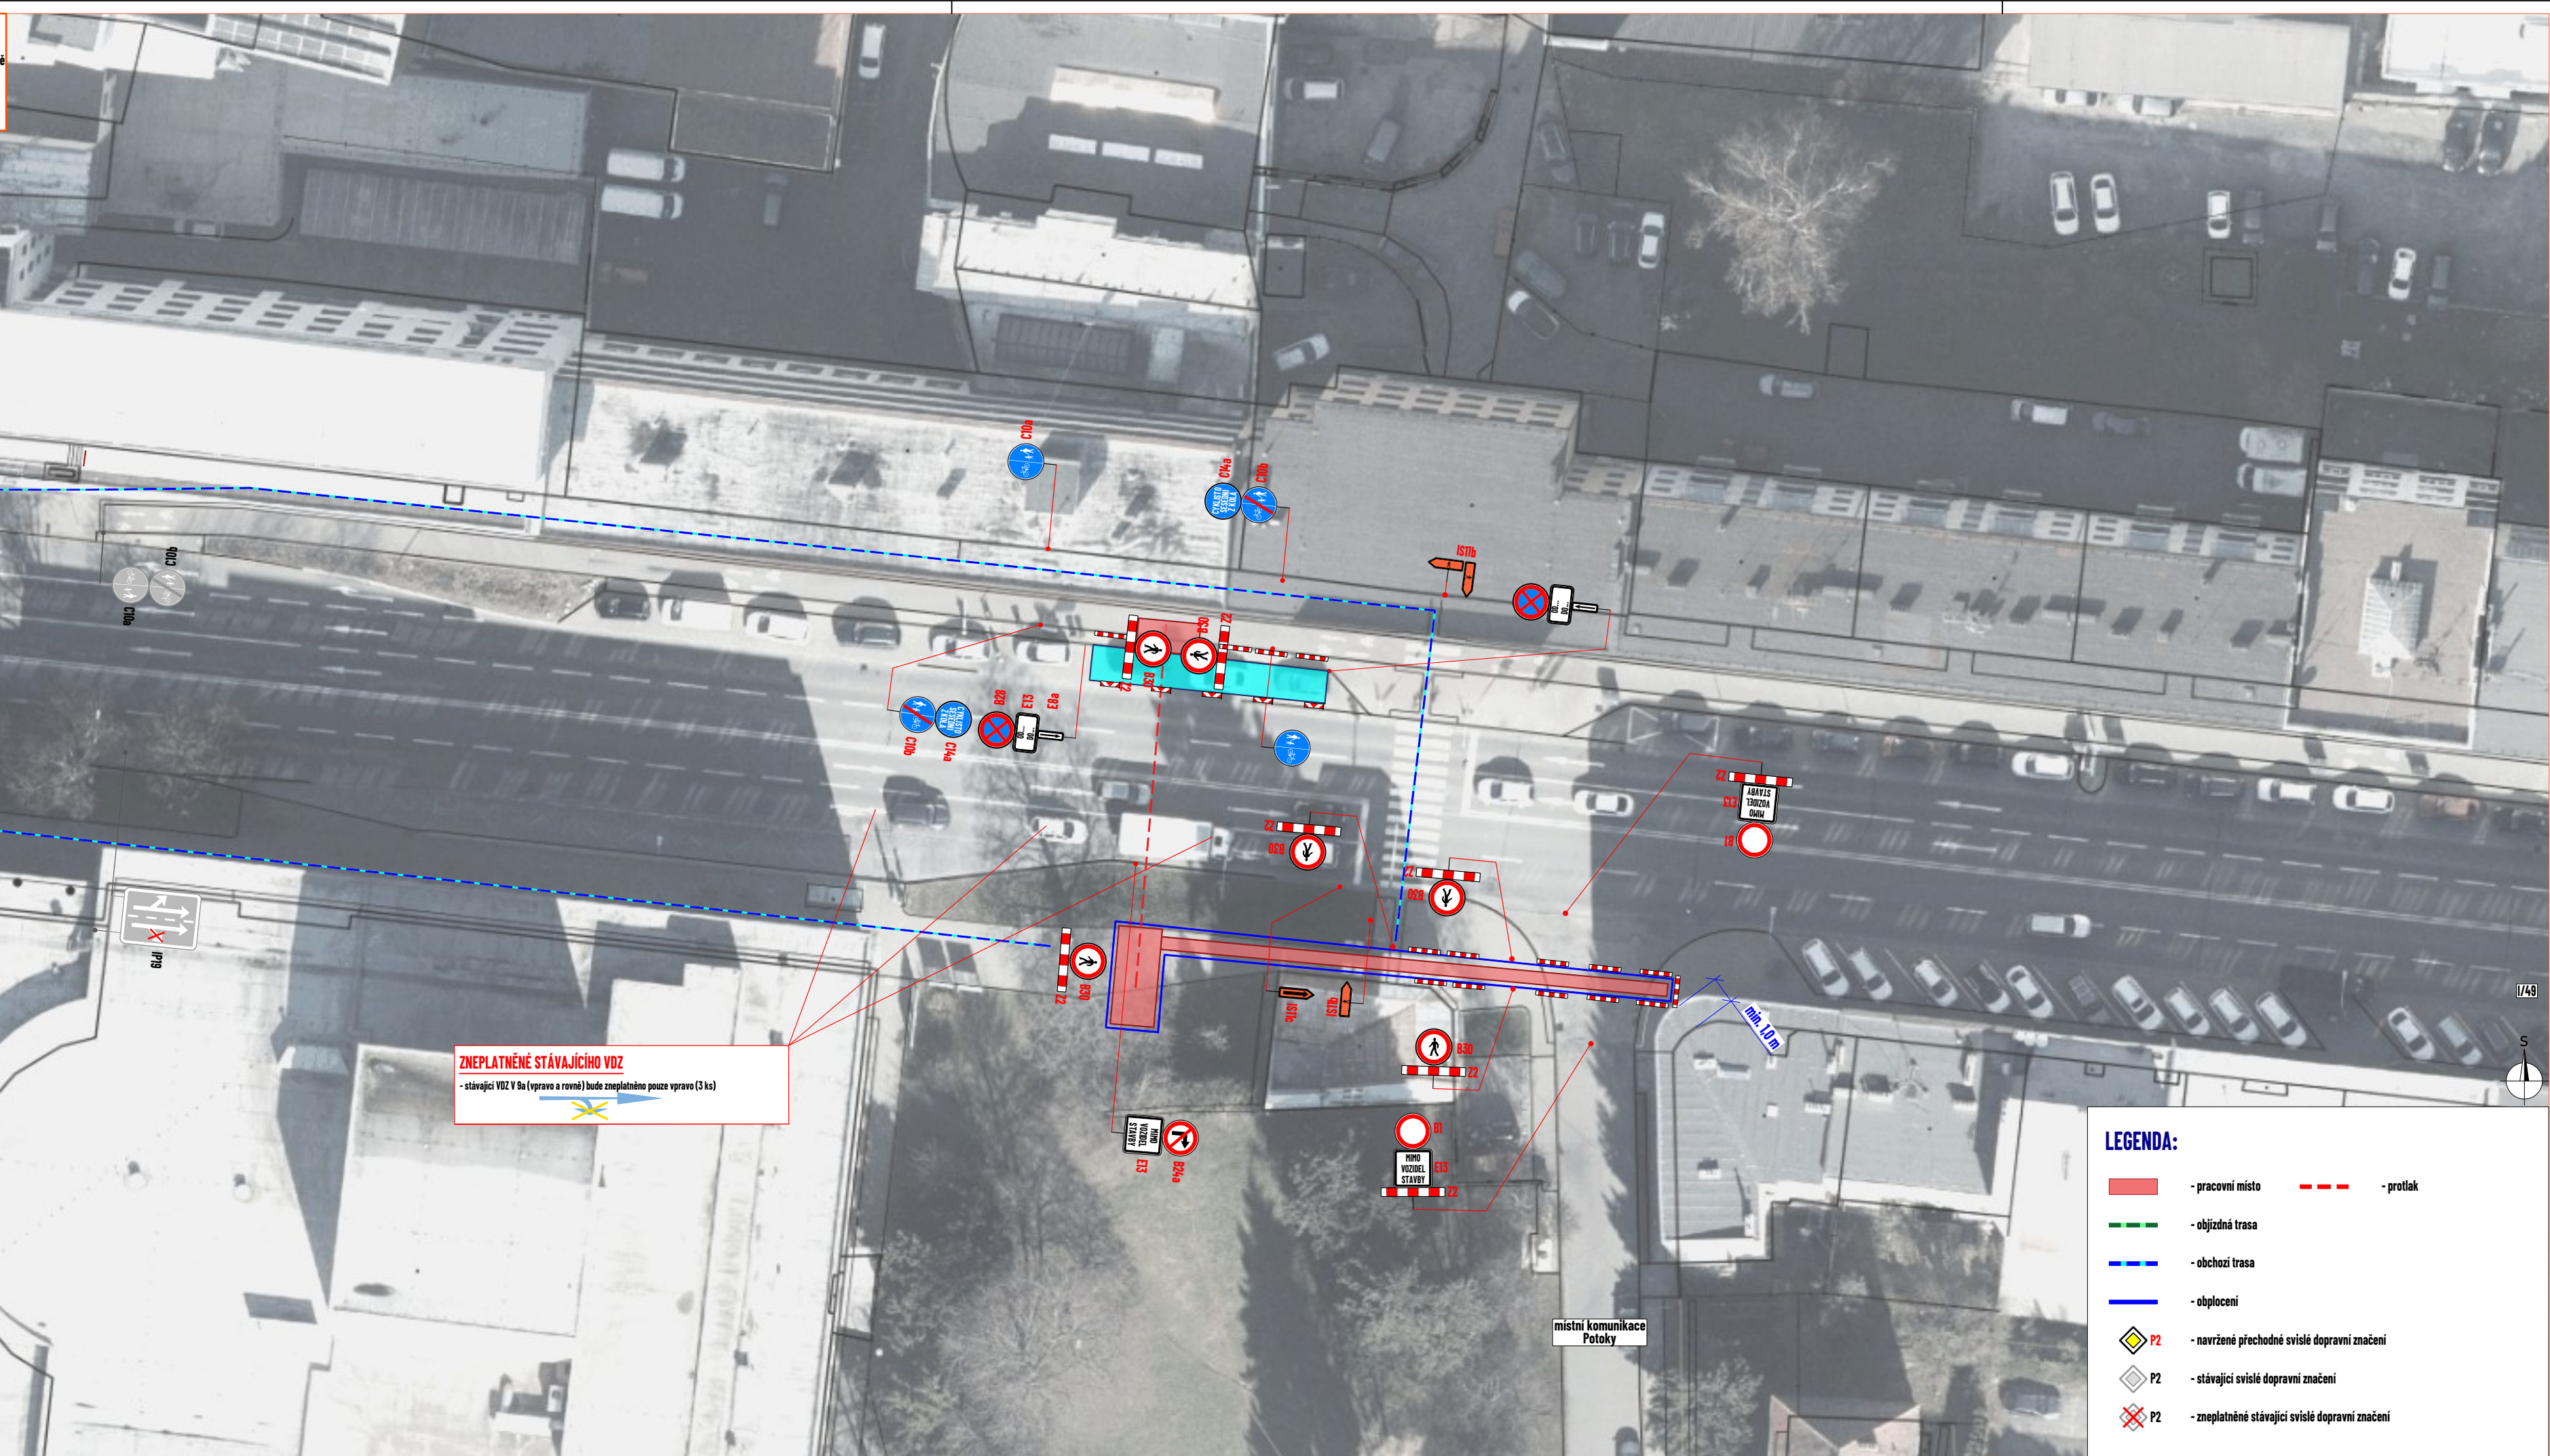
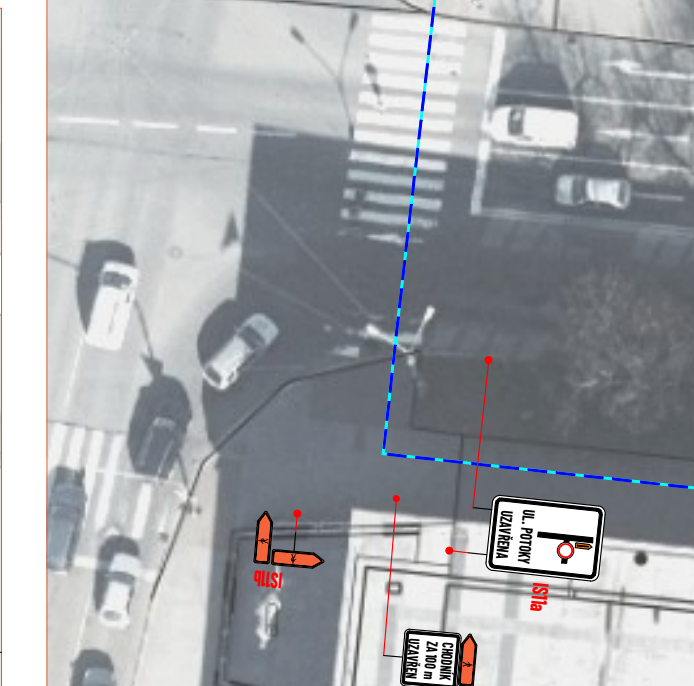
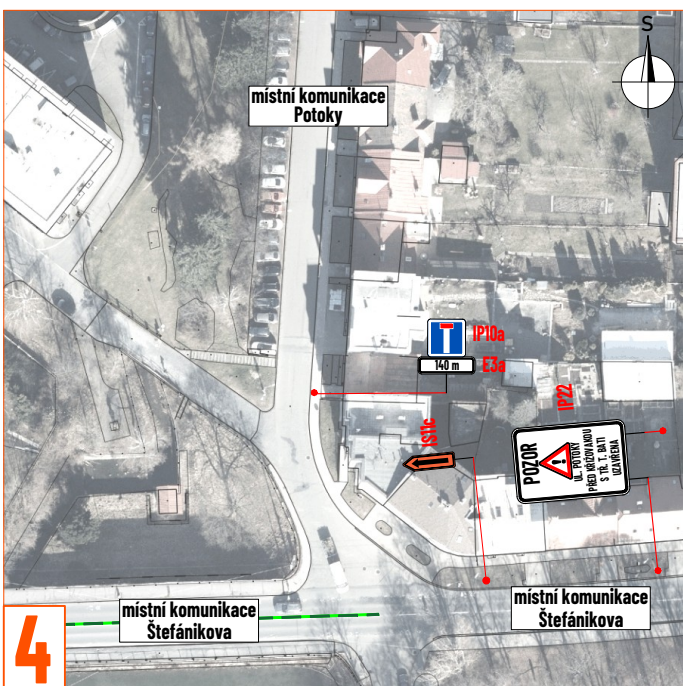


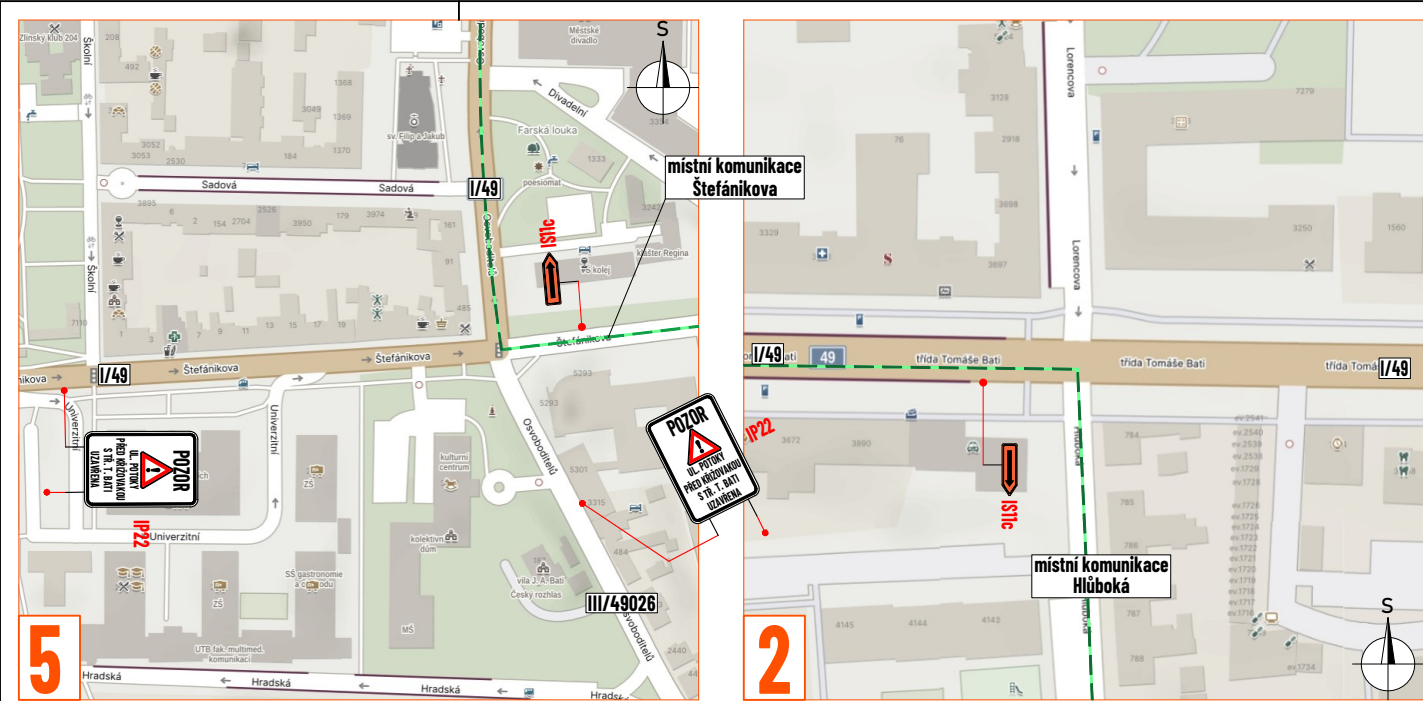

Souhlasíme s přechodnou úpravou provozu, uzavírkou a zvláštním užíváním pozemní komunikace, a navrženými objízdnými a obchodními trasami.		
V souladu s ustanovením § 36 odst. 3 zák. č. 500/2004 Sb. Správního řádu se vzdáváme práva vyjádřit se k podkladům rozhodnutí.		
Dopravní značení, které bude v rozporu s přechodným dopravním značením, bude dočasně zneplatněno.		
ZDROJ MAPOVÝCH PODKLADŮ		
Mapy.cz; © Seznam.cz, a.s.		
MAPY.CZ2		
VYPRACOVAL	VAŠUT	 NVB LINE s.r.o. Cukrovar 716 768 21 Kvasice www.nvbline.cz vasut@nvbline.cz tel. 775 414 531
KONTROLOVAL	JANATA	
UPRAVIL		
INVESTOR	VODAFONE CZECH REPUBLIC a.s.	
ZHOTOVITEL	RPKstavební, s.r.o.	
NAZEV STAVBY	FTTH.L3.ZLÍN.007 - PROTLAK A VÝKOPOVÉ PRÁCE	
DOPRAVNÍ INŽENÝRSKÁ OPATŘENÍ		
ETAPA III.		
FORMÁT		875x287
DATUM		5.8.2026
Č. ZAKÁZKY		ZK-25-1750