


Zlín - Příluky, Ronzovy paseky




Přehledná situace

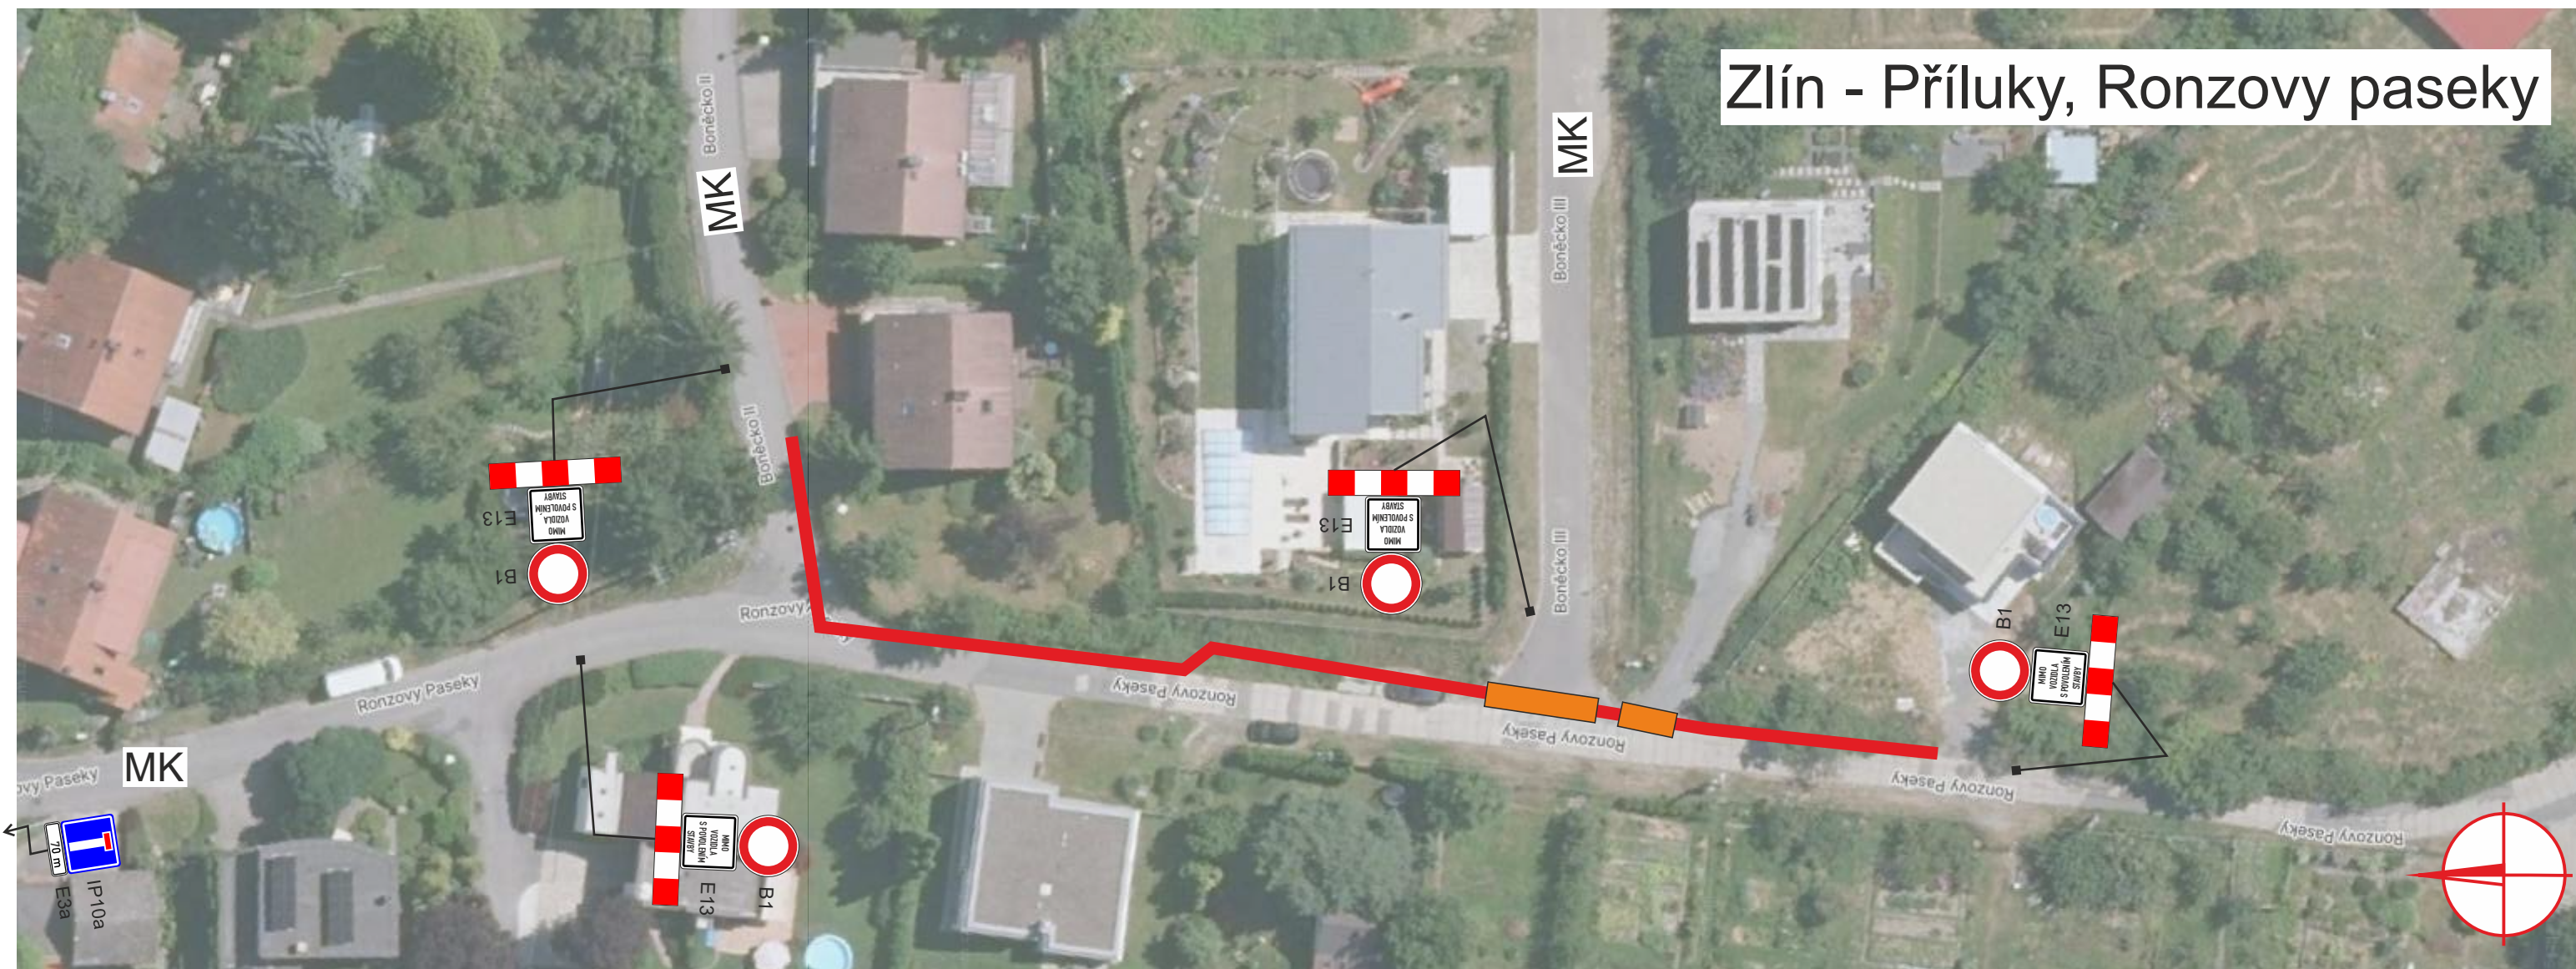

pozn.: Bezpečný průchod chodců bude zajištěna tak, že pracovní místo bude ohraničeno DZ Z4a,b a oploceno.
V případě potřeby pracovník stavby chodce přes pracovní místo usměrní a navede.
Výkop v komunikaci bude na konci pracovní doby zasypán a překryt pojezdovým plechem. Případný výkop mimo komunikaci bude zabezpečen oplocením.

Detail označení pracovního místa v uzavírcce délky max. 20m

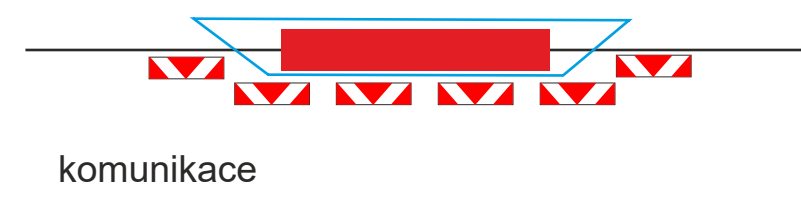

Legenda:

- oplocení
- výkop
- pojezdový plech

VÝDOZ s.r.o.
VÝROBA DOPRAVNÍCH ZNAČEK
Parková 488, 768 21 Kvasice, tel.: 775 716 377
www.vydoz.cz

Zadavatel: Miroslav Švub
Datum: 30.7.2026
Zpracoval: Bc. David Zelenka

Název stavby: PŘECHODNÉ DOPRAVNÍ ZNAČENÍ
„Prodloužení splaškové kanalizace,
Zlín, Ronzovy Paseky“