

Dopravní omezení



v termínu: **21. září - 9. října 2026 (realizace 7 dní v termínu)**

místo realizace: **ulice B. Němcové a K. Světlé, Zlín**

Z důvodu havarijní opravy kanalizace dojde k dopravnímu omezení na ulicích B. Němcové a K. Světlé.

Stavební práce budou probíhat bez výkopovou technologií za částečné uzavírky komunikace a úplné uzavírky chodníku bez obchozí trasy.





Upozorňujeme, že termín realizace stavebních prací se může operativně upravit v závislosti na vývoji počasí či jiných nepředvídatelných okolnostech.

Děkujeme za pochopení.

Investor: VaK Zlín a.s.

Zhotovitel: B M H spol. s r.o.

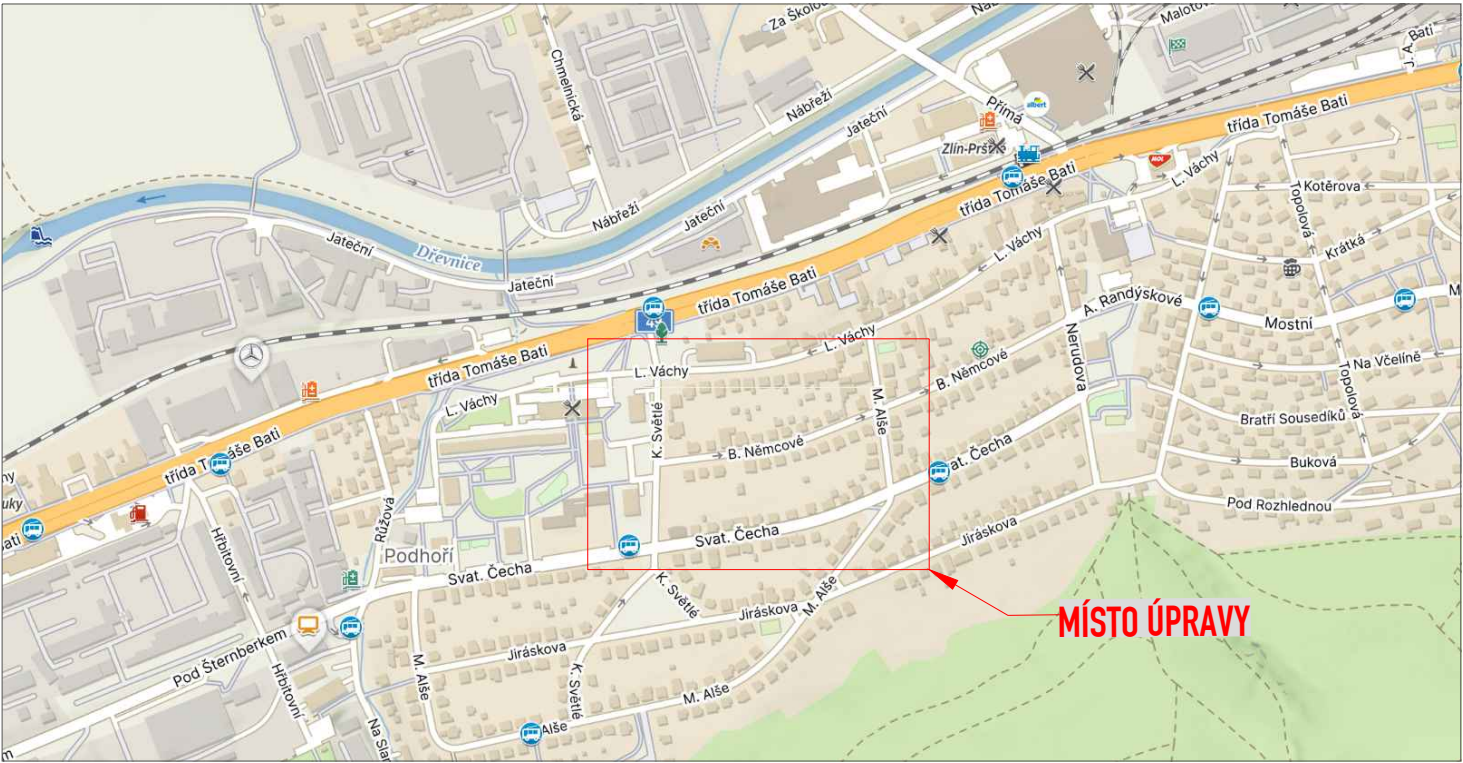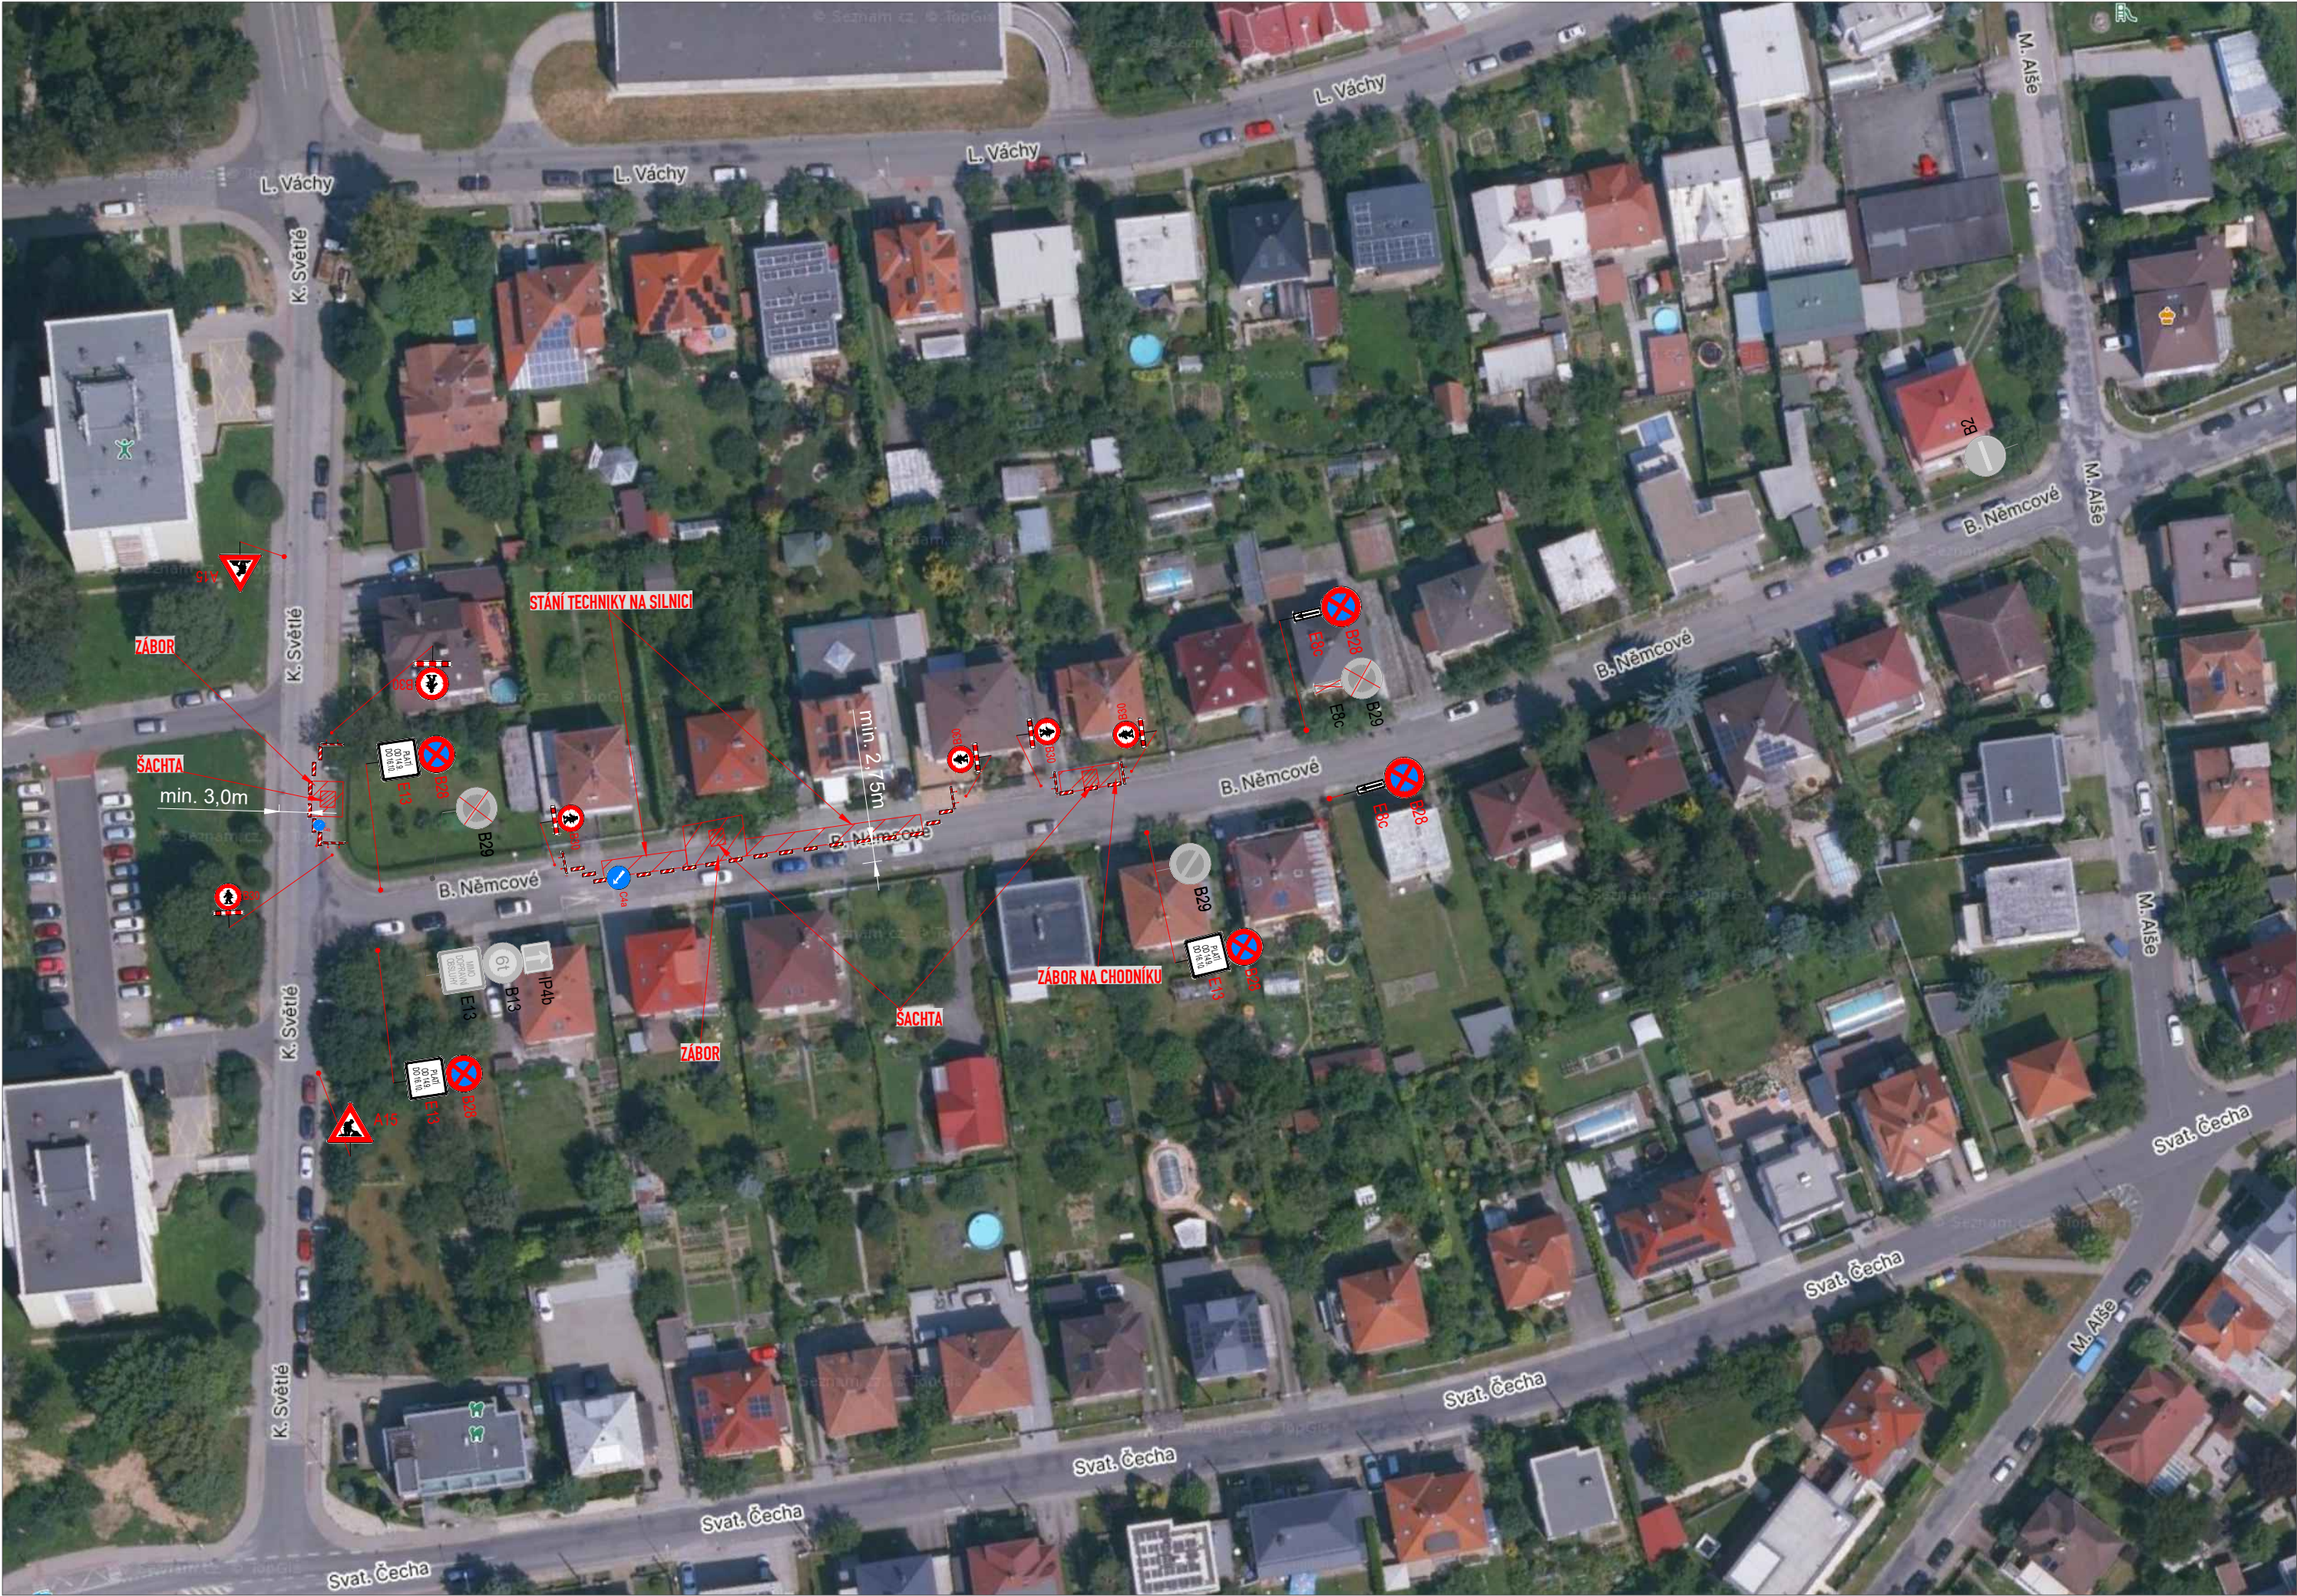

DZ B28 A E13 BUDOU OSAZENY TÝDEN PŘED ZAHÁJENÍM AKCE

LEGENDA:




STÁVAJÍCÍ DOPR.ZN.




STÁVAJÍCÍ DOPR.ZN. - DOČASNĚ ZRUŠENÉ



DOČASNÉ DOPR.ZN.

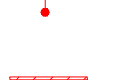

MÍSTO ÚPRAVY

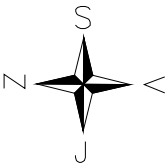

OBJEDNATEL:	B M H spol. s.r.o.	ROAD MARK
NÁZEV ZAKÁZKY:	ZLÍN, UL. B. NĚMCOVÉ	KRESLIL: Matyáš GARGELA
NÁZEV OBJEKTU:	PŘECHODNÁ ÚPRAVA PROVOZU	DATUM: 07/2026
NÁZEV VÝKRESU:	SITUACE	FORMÁT: 3xA4
		STUPEŇ: TP
		Č.ZAKÁZKY: 26ZAK266
		Č.VÝKRESU: 01