

DOPRAVNÍ OMEZENÍ

UZAVÍRKA



v termínu: **září až říjen 2026, v délce 5 dnů**

místo realizace: **ul. Legera, Zlín-Lužkovice**


V souvislosti s napojením vodovodu a kanalizace k nové dřevostavbě proběhnou stavební práce v ulici Legera.

Práce si vyžádají úplnou uzavírku komunikace v délce 5 dnů, a to v průběhu září až října 2026. Průchod chodců zůstane po celou dobu zachován.



Termín realizace stavebních prací může být **operativně upraven v závislosti na počasí a dalších nepředvídatelných okolnostech.**

Děkujeme za pochopení a trpělivost po dobu realizace prací.

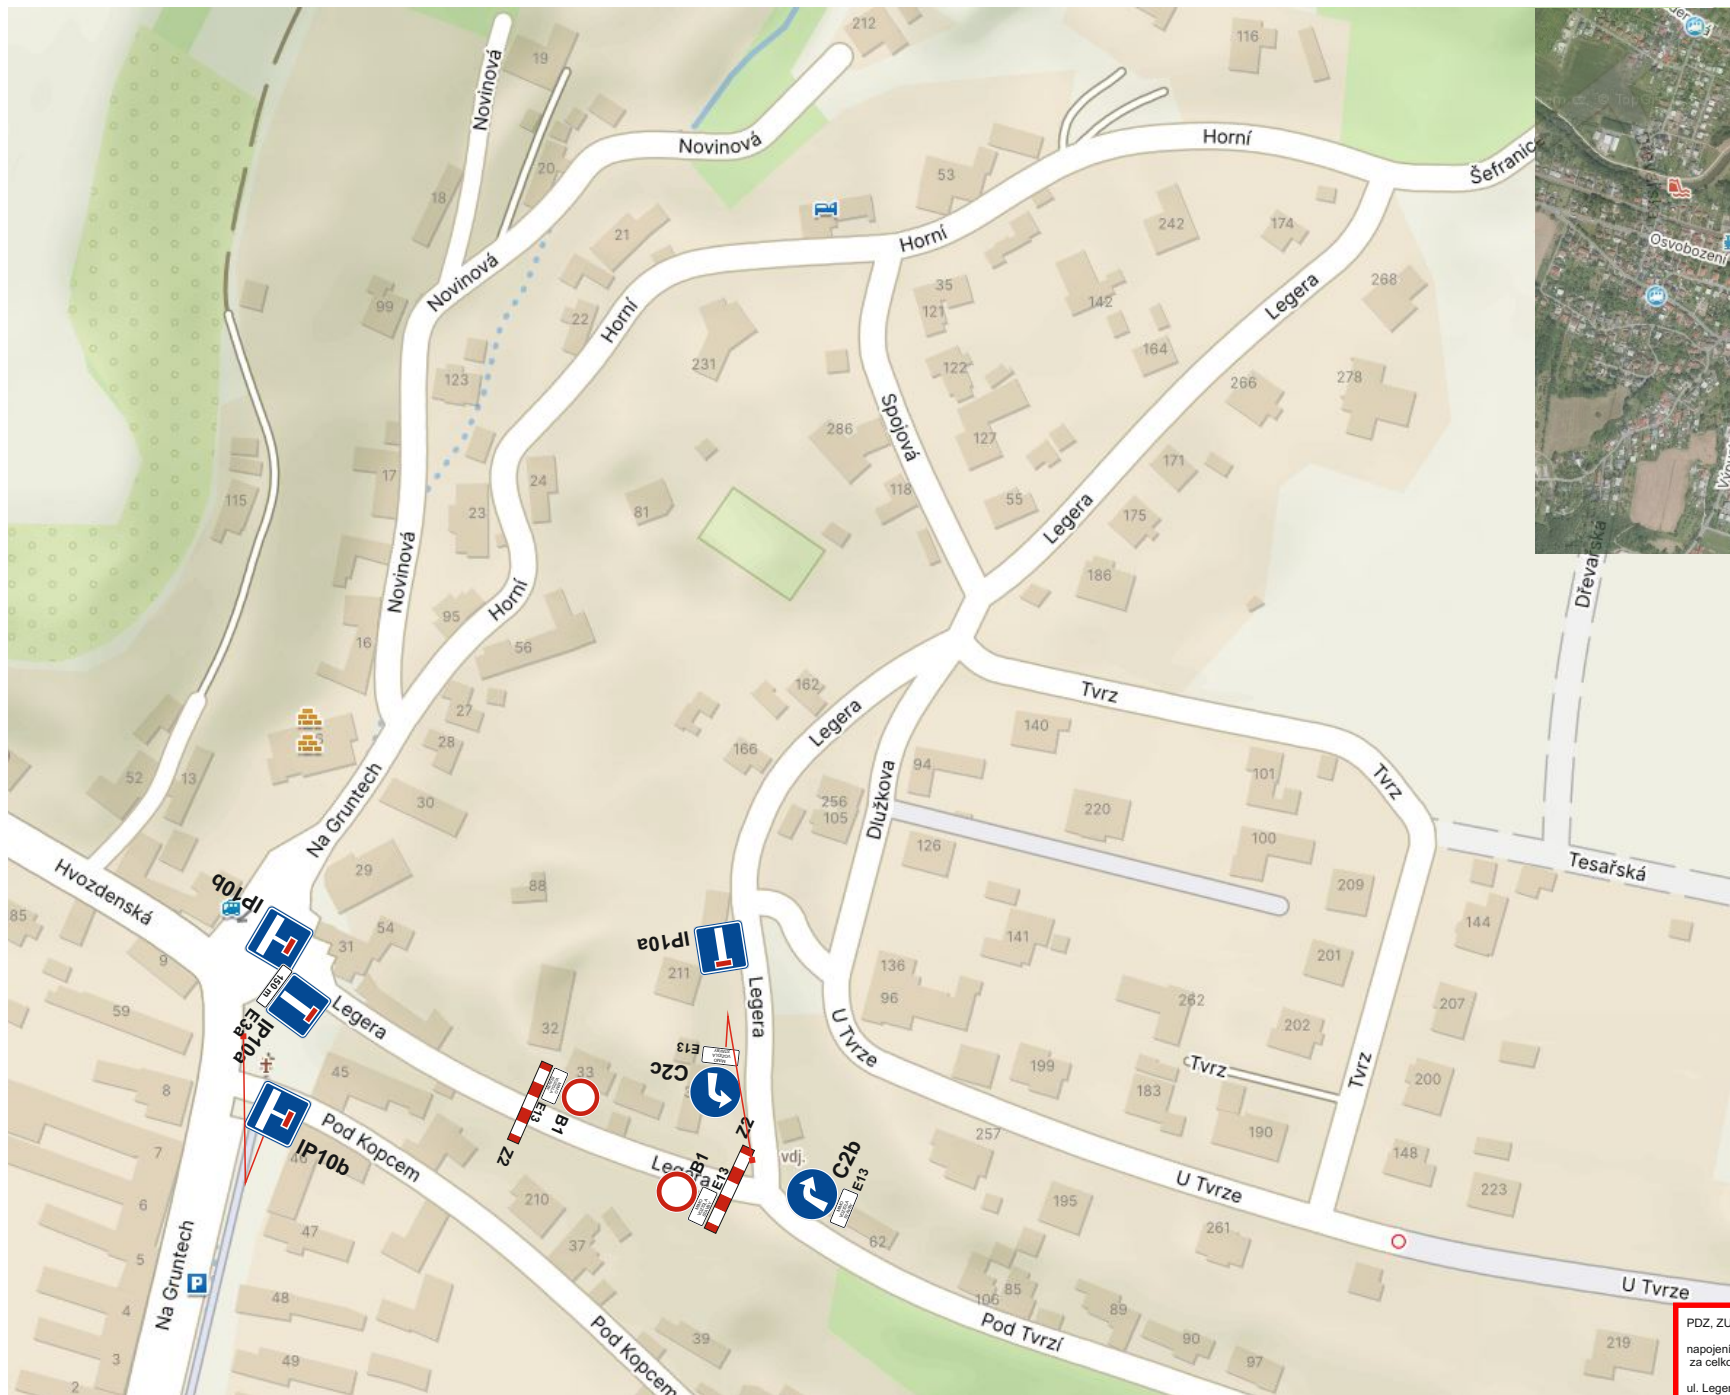

**zásah do komunikace
napojení vodovodu v komunikaci**

uzavírka potrvá cca 5dnů

průchod chodcům umožněn, např.
přechodová lávka

PDZ, ZU a CU		 DOPRAVNÍ ZNAČENÍ Mana s.r.o. ČSN EN ISO 9001:2016
napojení vodovodu a kanalizace k novostavbě RD za celkové uzavírky		
ul. Legera		
Žadatel : Stanislav Liška		Prov.: Bilanská 1934 767 01 Kroměříž Mobil.: 608 777 491 www.manadz.cz E-mail: radimmana@seznam.cz
Místo : ul. Legera	Obec : Lužkovice	Zpracoval: Osička Tomáš
Datum : 1.9.2026		