

DOPRAVNÍ OMEZENÍ

UZAVÍRKA



v termínu: **3. - 7. října 2026**
místo realizace: **ul. Sokolská, záliv MHD „Cigánov“**

Dočasné zrušení zastávky MHD Cigánov směr centrum

V termínu 3.–7. 10. 2026 proběhne oprava povrchu autobusového zálivu na ulici Sokolská v prostoru zastávky Cigánov ve směru na Dlouhou.

Po dobu stavebních prací bude **zastávka MHD Cigánov dočasně zrušena** a nebude obsluhována. Náhradní zastávka nebude zřízena. **Všechny spoje linek 2, 4, 5, 9, 35, 36 a N budou zastávku projíždět bez zastavení.**

Zastávka Cigánov v opačném směru na Kostelec zůstane v provozu bez omezení.

Úplně uzavřen bude také přilehlý chodník. Chodci budou vedeni po vyznačené obchozí trase. Řidiči projedou místem za částečného omezení provozu.




Termín realizace stavebních prací může být **operativně upraven v závislosti na počasí a dalších nepředvídatelných okolnostech.**

Děkujeme za pochopení a trpělivost po dobu realizace prací.

Investor: ŘSZK

Zhotovitel: Správa a údržba silnic Zlínska, s.r.o.

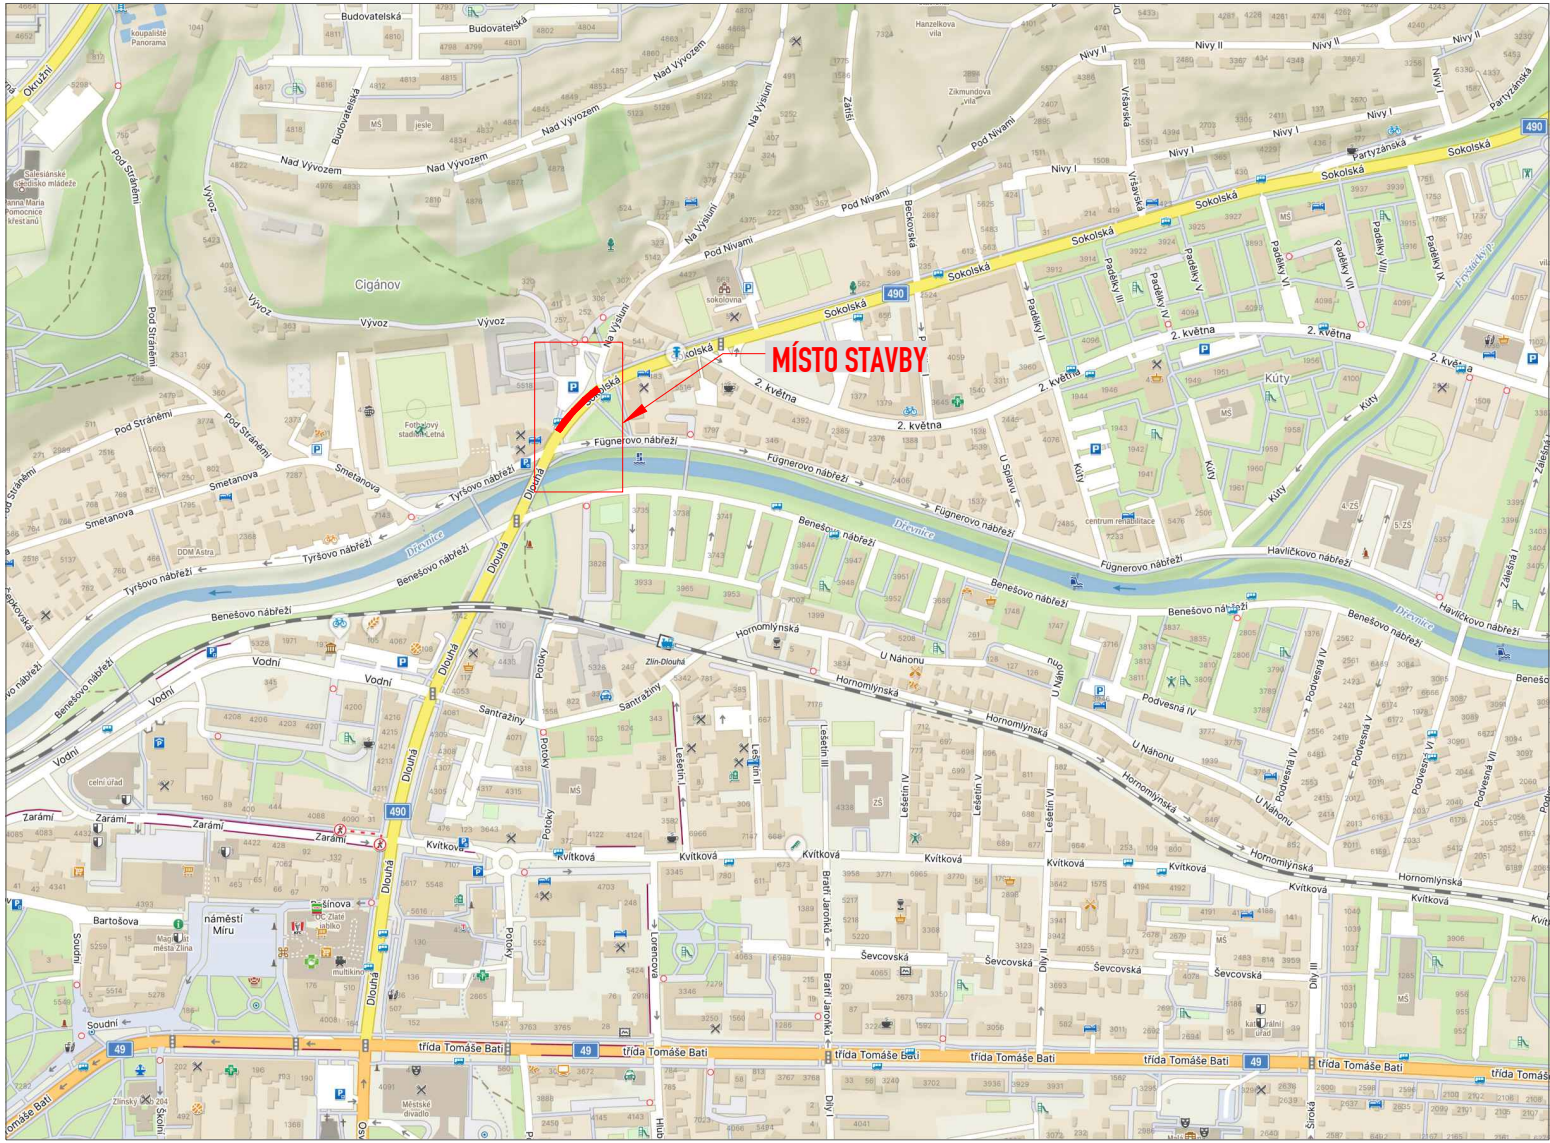

LEGENDA:


A15

STÁVAJÍCÍ DOPR.ZN.

A15

DOČASNĚ DOPR.ZN.

UZÁVŘENÝ ÚSEK

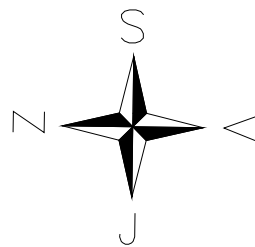

OBJEDNATEL:	Správa a údržba silnic Zlínska, s.r.o.	ROAD MARK
NÁZEV ZAKÁZKY:	SILNICE II/490 ZLÍN, AZ CIGÁNOV	KRESLIL: Jan ŠVARC
NÁZEV OBJEKTU:	PŘECHODNÁ ÚPRAVA PROVOZU	DATUM: 08/2026
NÁZEV VÝKRESU:	SITUACE	FORMÁT: 4xA4
		STUPEŇ: TP
		Č. ZAKÁZKY: 26ZAK370
		Č. VÝKRESU: 01