

DOPRAVNÍ OMEZENÍ

UZAVÍRKA



v termínu: **5. října - listopad 2026**

místo realizace: **ul. Ronzovy Paseky, Boněcko II, Boněcko III**

Prodloužení splaškové kanalizace

V jižní části Příluk bude probíhat prodloužení splaškové kanalizace pro budoucí rodinné domy. Kanalizační stoka povede od stávající kanalizace v ulici Boněcko II směrem k ulici Ronzovy Paseky a dále podél komunikace jižním směrem.

Stavební práce si vyžádají úplnou uzavírku dotčených úseků komunikací. Uzavírka bude probíhat postupně podle jednotlivých etap stavebních prací. Vjezd bude umožněn vozidlům stavby a složkám IZS.


Dopravní režim bude v místě upraven přechodným dopravním značením.



Termín realizace stavebních prací může být **operativně upraven v závislosti na počasí a dalších nepředvídatelných okolnostech.**

Děkujeme za pochopení a trpělivost po dobu realizace prací.

Zlín - Příluky, Ronzovy paseky

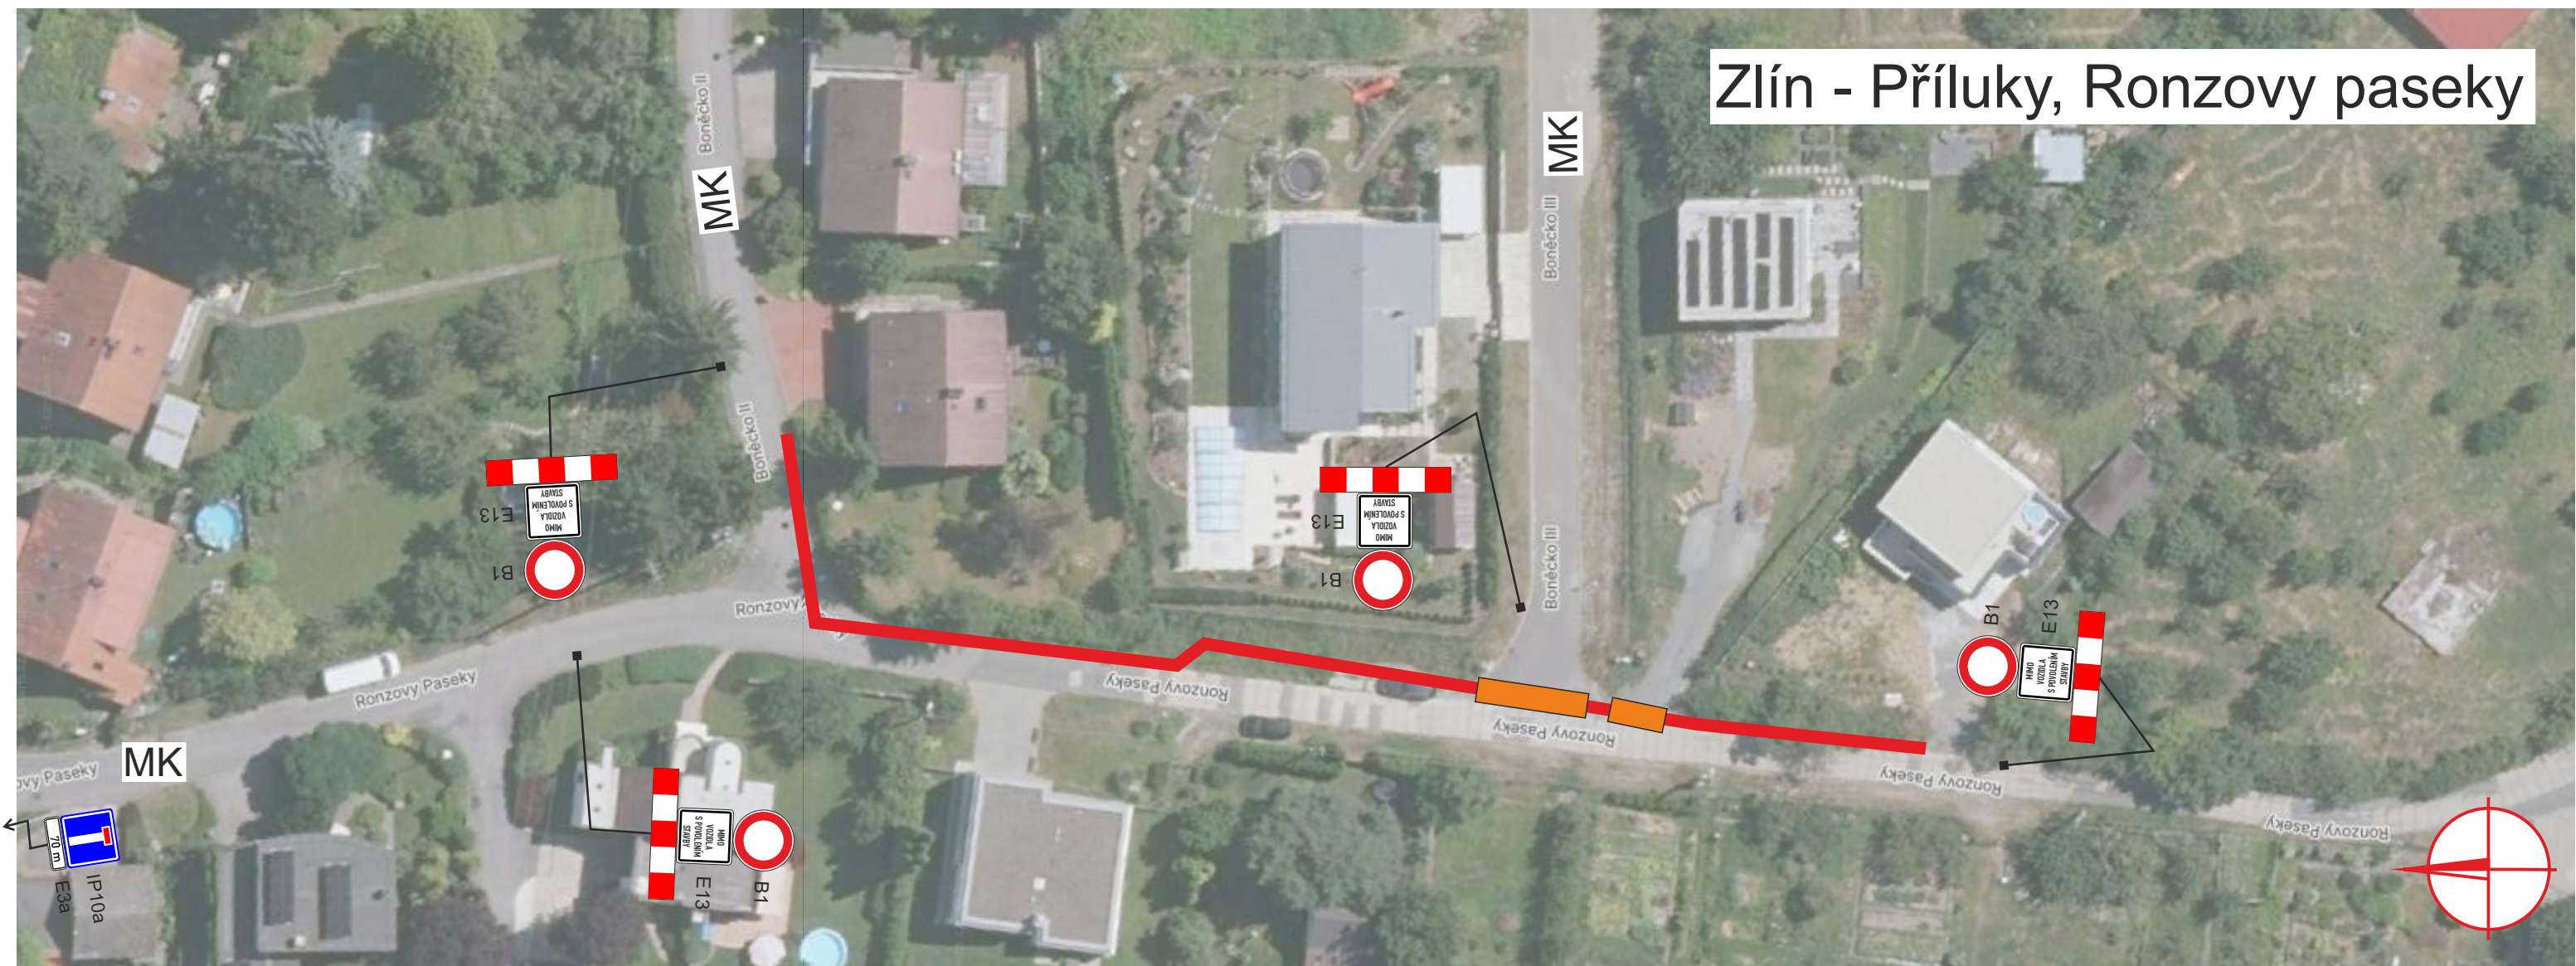


Přehledná situace



pozn.: Bezpečný průchod chodců bude zajištěna tak, že pracovní místo bude ohraničeno DZ Z4a,b a oploceno.
V případě potřeby pracovník stavby chodce přes pracovní místo usměrní a navede.
Výkop v komunikaci bude na konci pracovní doby zasypán a překryt pojezdovým plechem. Případný výkop mimo komunikaci bude zabezpečen oplocením.

Detail označení pracovního místa v uzavírcce délky max. 20m

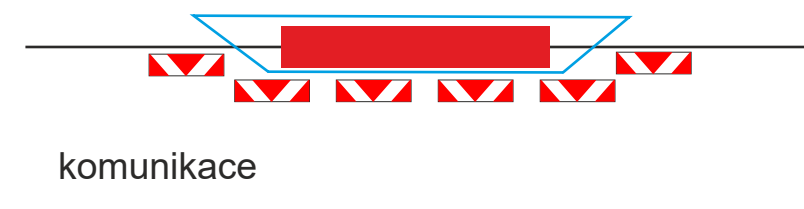

Legenda:

- oplocení
- výkop
- pojezdový plech

VÝDOZ s.r.o.
VÝROBA DOPRAVNÍCH ZNAČEK
Parková 488, 768 21 Kvasice, tel.: 775 716 377
www.vydoz.cz

Zadavatel: Miroslav Švub

Datum: 30.7.2026

Zpracoval: Bc. David Zelenka

Název stavby: PŘECHODNÉ DOPRAVNÍ ZNAČENÍ
„Prodloužení splaškové kanalizace,
Zlín, Ronzovy Paseky“