



uzavření dlážděné plochy / chodníku/
koridor pro chodce přes odstavný pruh

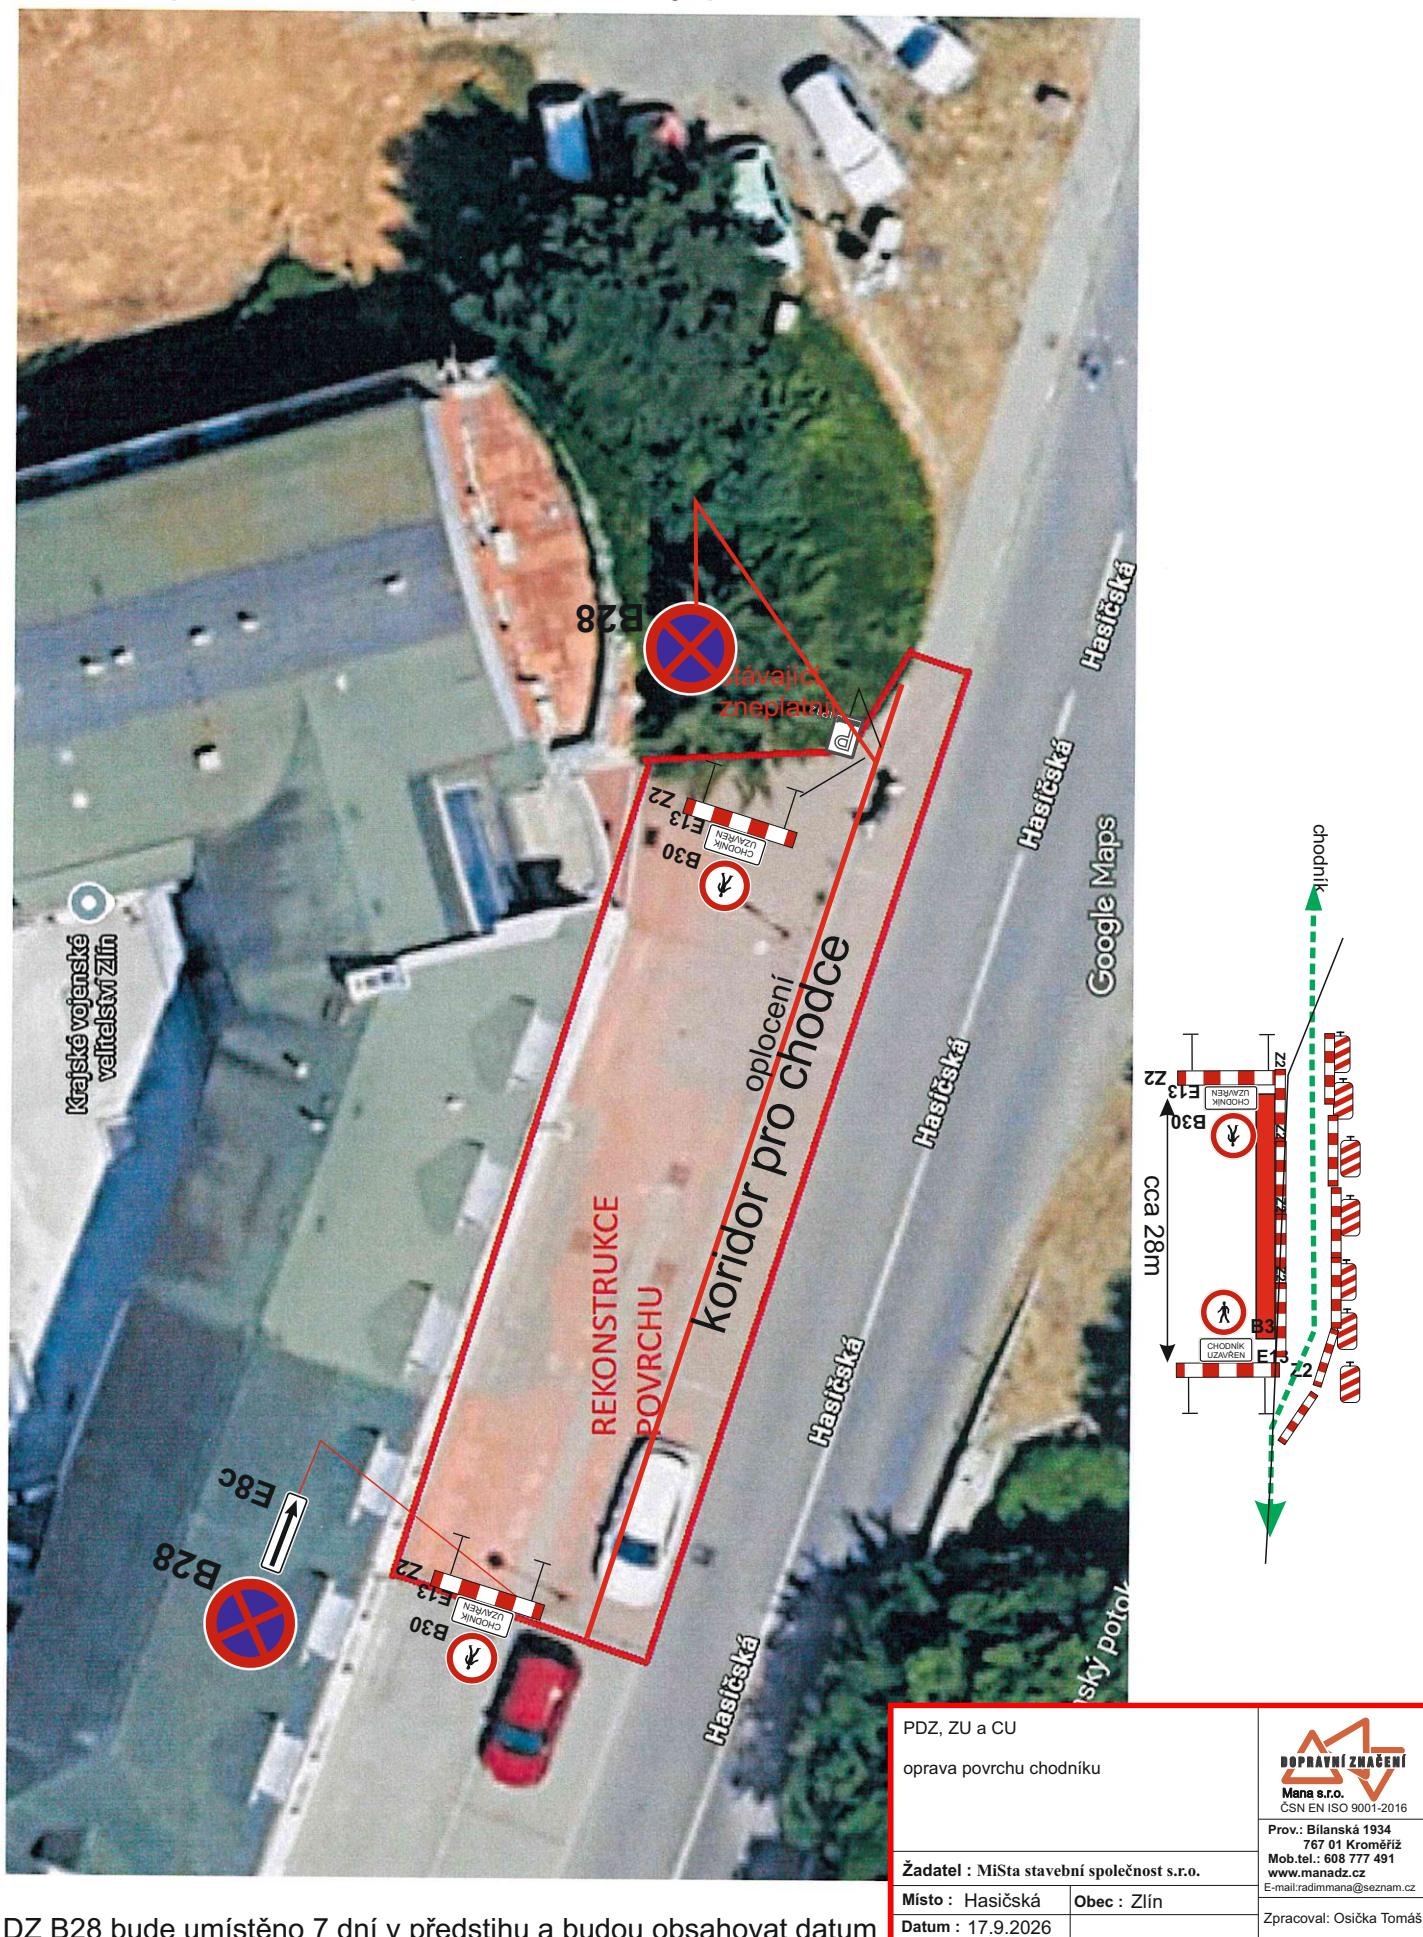

DZ B28 bude umístěno 7 dní v předstihu a budou obsahovat datum

uzavření odstavného pruhu

krátkodobé pracovní
místo, v denní dobu,
skládka, nakládka

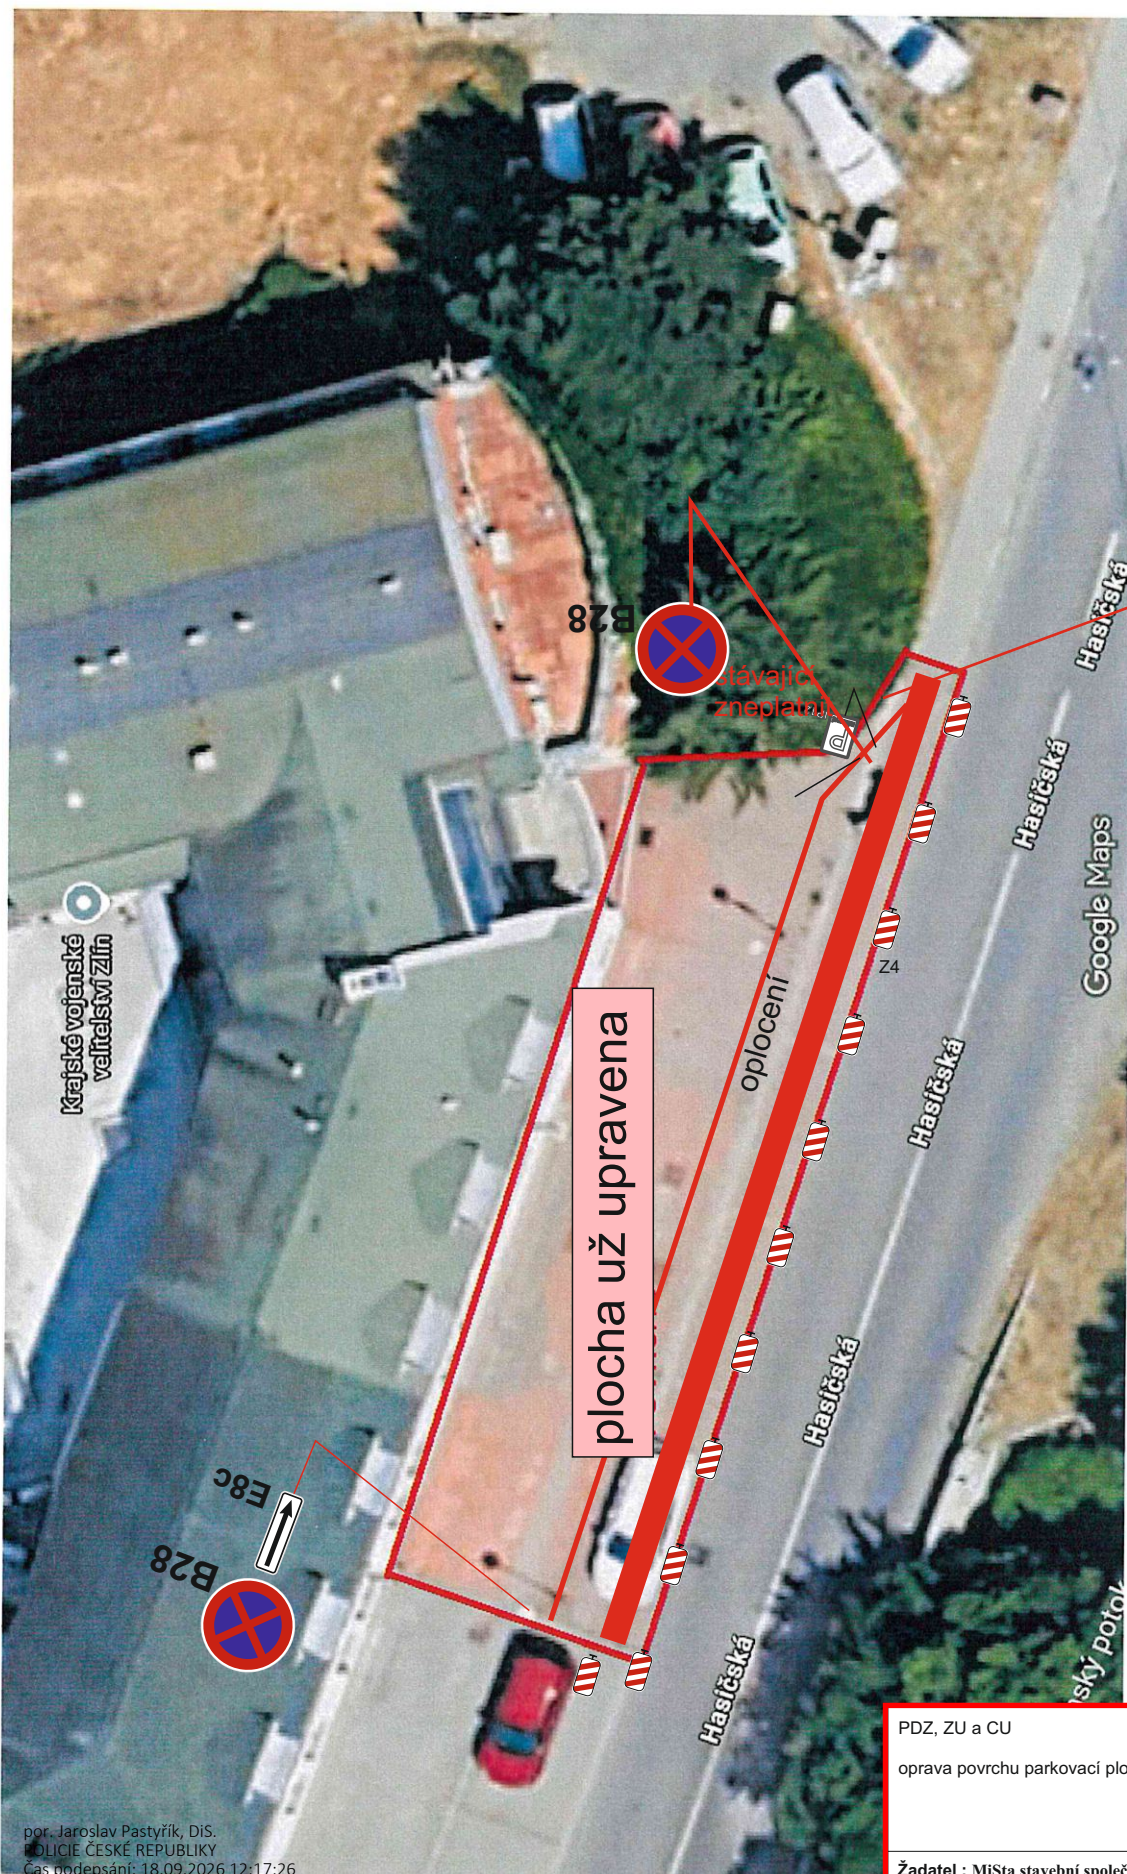

délka do 25m

průchod chodcům
umožněn - zajištěn
přechodová lávka,
geotextilie

PDZ, ZU a CU oprava povrchu parkovací plochy	 DOPRAVNÍ ZNAČENÍ Manas s.r.o. ČSN EN ISO 9001:2016
Žadatel : MiSta stavební společnost s.r.o.	Prov.: Bilanská 1934 767 01 Kroměříž Mob.tel.: 608 777 491 www.manadz.cz E-mail: radimmanaz@seznam.cz
Misto : Hasičská	Obec : Zlín
Datum : 17.9.2026	Zpracoval: Osička Tomáš

DZ B28 bude umístěno 7 dní v předstihu a budou obsahovat datum