

DOPRAVNÍ OMEZENÍ UZAVÍRKA



v termínu: **říjen 2026**


místo realizace: **ul. Pod Hradem, U Riviéry a VÚPK p.č. 574/8**

Výstavba přípojek k novostavbám omezí dopravu v Malenovicích

V lokalitě Malenovice proběhne výstavba elektrických přípojek ke třem novostavbám rodinných domů. Přípojky budou napojeny na stávající trafostanici v ulici Pod Hradem II. Stavební práce se dotknou ulic **Pod Hradem II, U Riviéry a účelové komunikace na pozemku parc. č. 574/8.**

Po dobu realizace dojde k dopravním omezením. Část ulice U Riviéry a účelová komunikace na pozemku parc. č. 574/8 budou zcela uzavřeny. V ulicích U Riviéry a Pod Hradem II bude současně provoz částečně omezen.

Doprava v místě stavby bude vedena podle aktuálního dopravního značení.


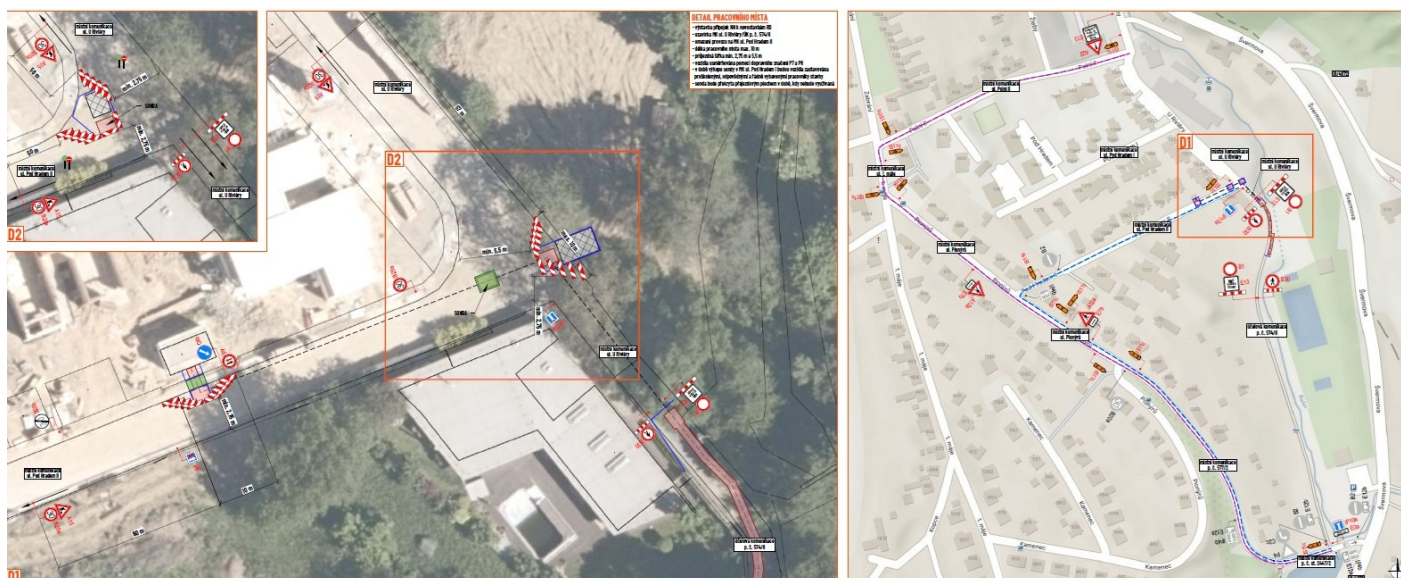


Termín realizace stavebních prací může být **operativně upraven v závislosti na počasí a dalších nepředvídatelných okolnostech.**

Děkujeme za pochopení a trpělivost po dobu realizace prací.


Investor: EG.D, s.r.o.

Zhotovitel: PERFECT, spol. s r.o.

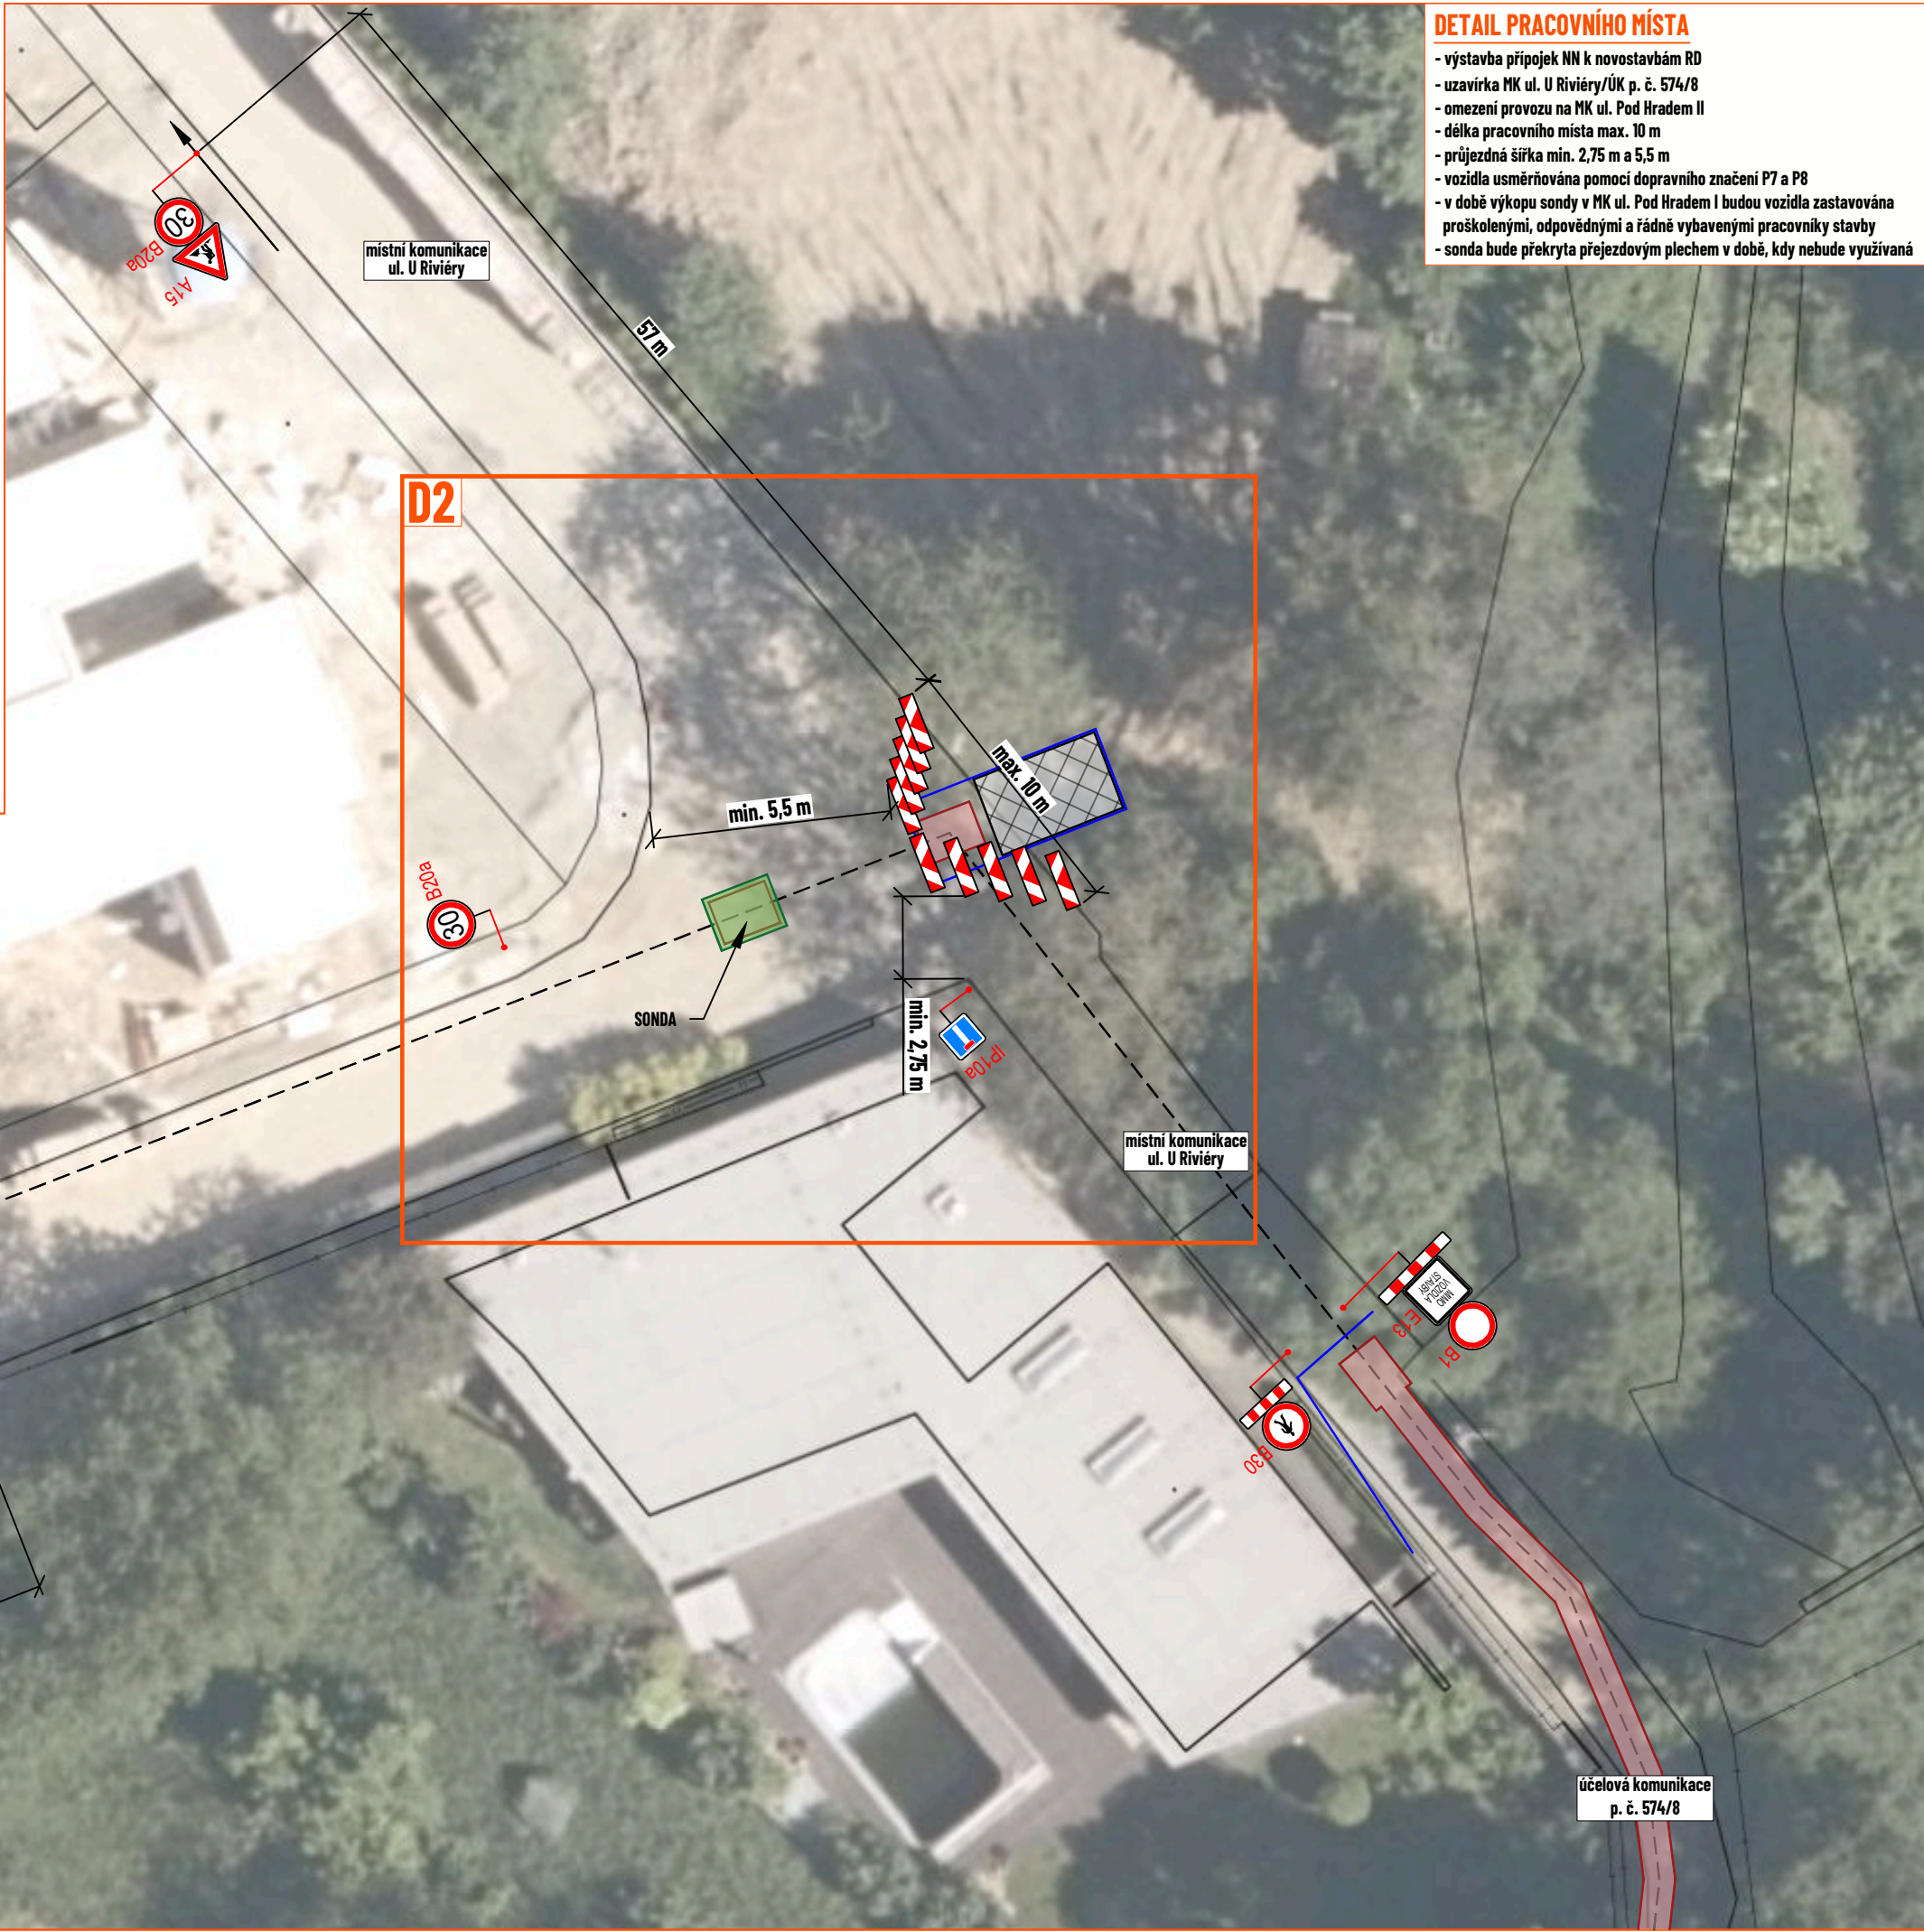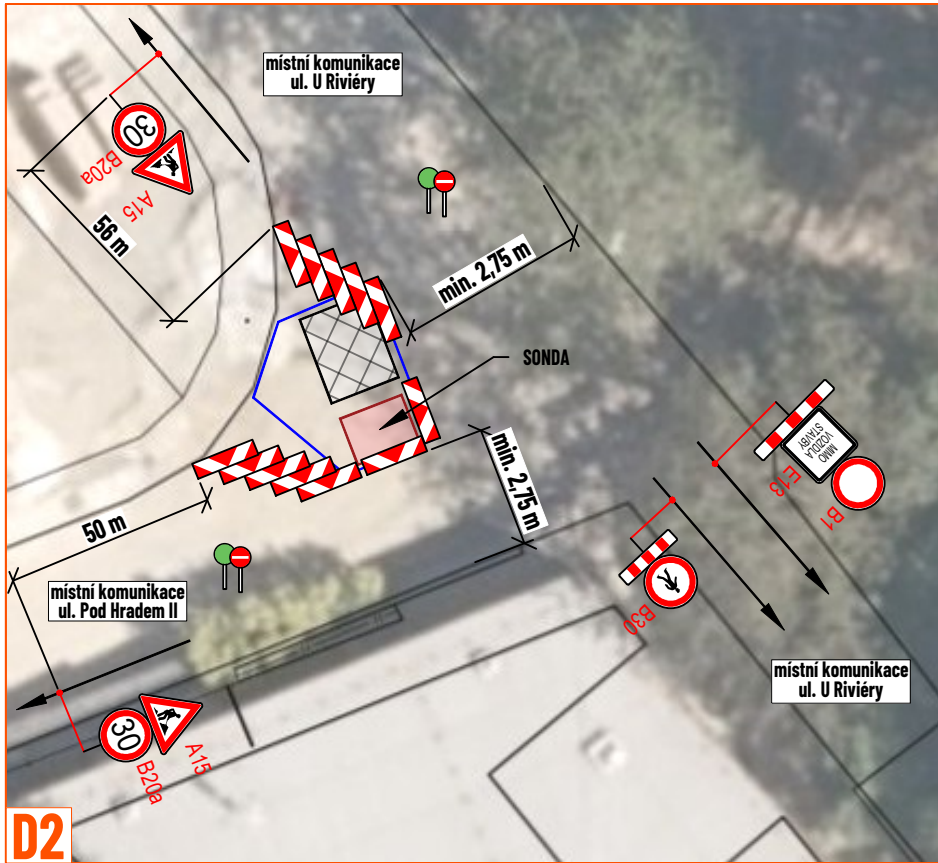

DETAIL PRACOVNÍHO MÍSTA

- výstavba přípojek NN k novostavbám RD
- uzavírka MK ul. U Rivíry/ÚK p. č. 574/8
- omezení provozu na MK ul. Pod Hradem II
- délka pracovního místa max. 10 m
- průjezdná šířka min. 2,75 m a 5,5 m
- vozidla usměrňována pomocí dopravního značení P7 a P8
- v době výkopu sondy v MK ul. Pod Hradem I budou vozidla zastavována proskolenými, odpovědnými a řádně vybavenými pracovníky stavby
- sonda bude překryta přejezdovým plechem v době, kdy nebude využívána

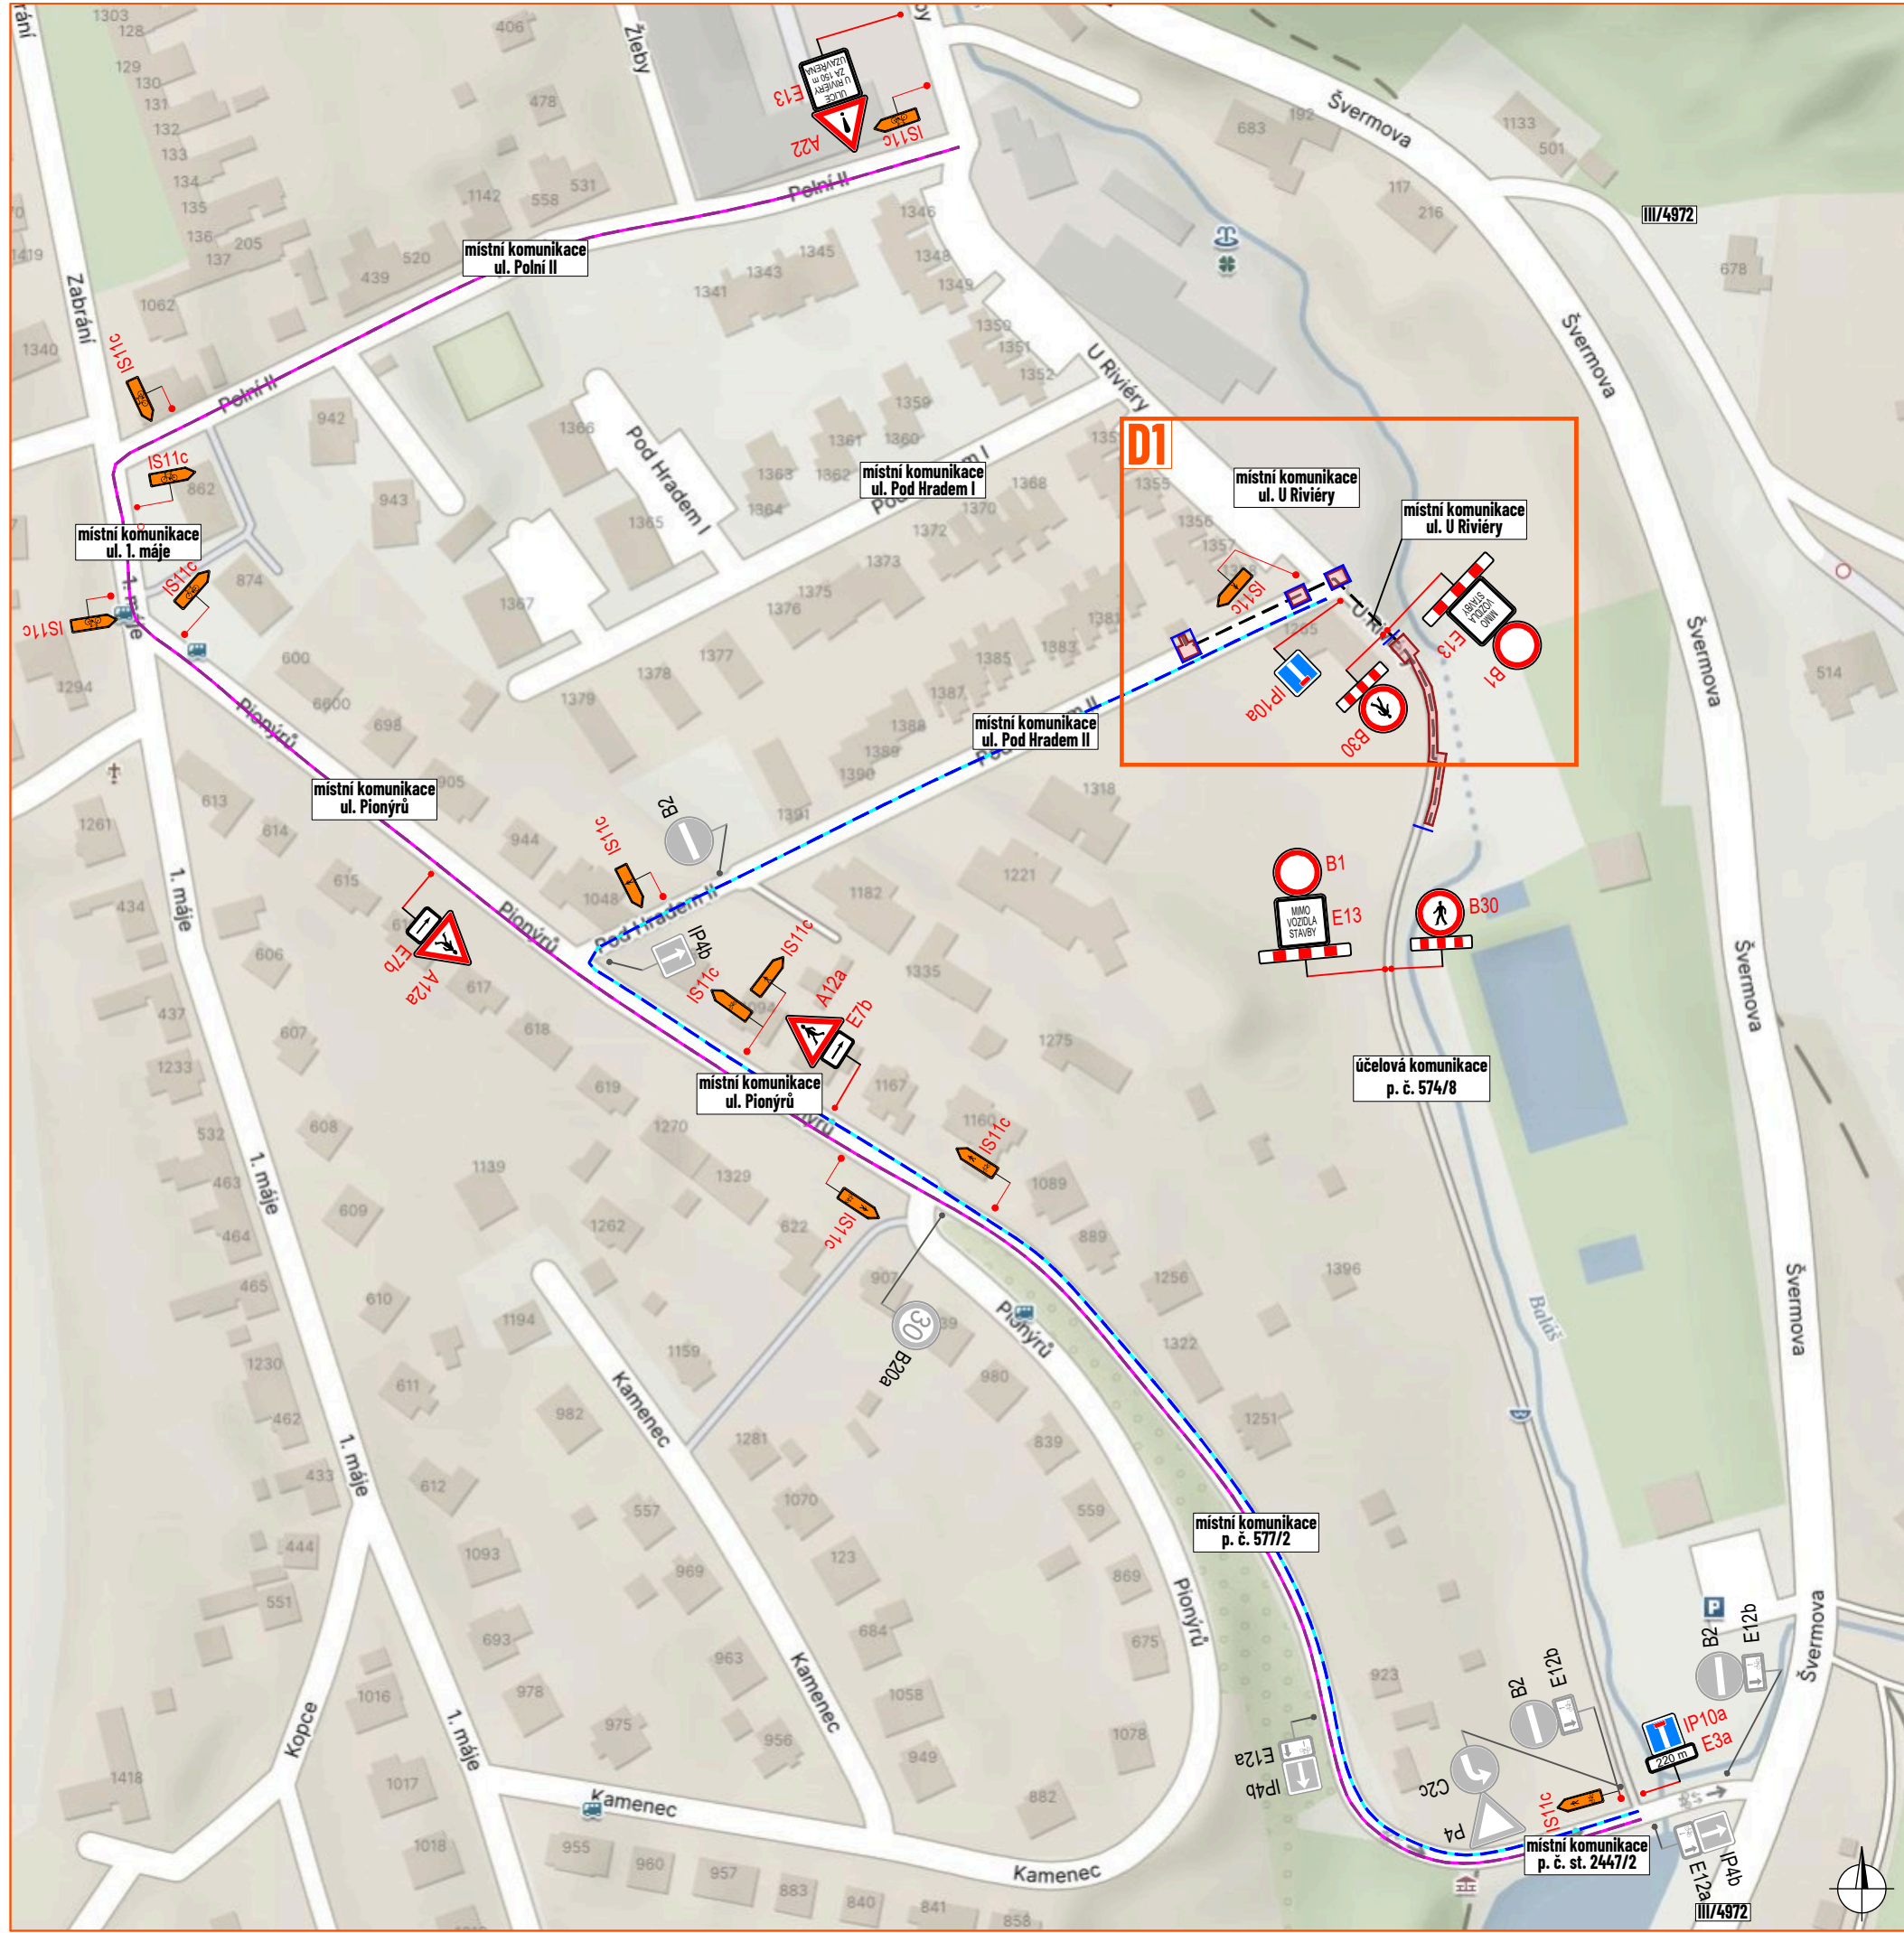

LEGENDA:

- pracovní místo
- přechodová lávka/přejezdový plech
- manipulační prostor/technika
- mobilní oplocení
- nový kabel NN
- obchozí trasa
- objížděná trasa pro cyklisty
- navržené přechodné svíslé dopravní značení
- stávající svíslé dopravní značení
- zneplatněné stávající svíslé dopravní značení
- proskolená osoba zastavující vozidla s Z8d

Souhlasíme s přechodnou úpravou provozu, uzavírkou a zvláštním užíváním pozemní komunikace. V souladu s ustanovením § 36 odst. 3 zák. č. 500/2004 Sb., správního řádu se vzdáváme práva vyjádřit se k podkladům rozhodnutí.

Dopravní značení, které bude v rozporu s přechodným dopravním značením, bude dočasně zneplatněno.

ZDROJ MAPOVÝCH PODKLADŮ Mapy.com; © Seznam.cz, a.s. **MAPPY.COM**

VYPRACOVAL	ŠMÍDOVÁ	 NVB LINE s.r.o. Cukrovar 716 748 21 Kvasice www.nvbline.cz smidova@nvbline.cz tel: 770 163 047		
UPRAVIL				
KONTROLOVAL	JANATA			
INVESTOR	EG.D, s.r.o.			
ZHOTOVITEL	PERFECT spol. s r.o.			
NÁZEV STAVBY	MALENOVICE, ULICE U RIVÍRY			
DOPRAVNÍ INŽENÝRSKÁ OPATŘENÍ			FORMÁT	800 x 297
PRACOVNÍ MÍSTO			DATUM	10. 9. 2026
			Č. ZAKÁZKY	ZK-26-1685