


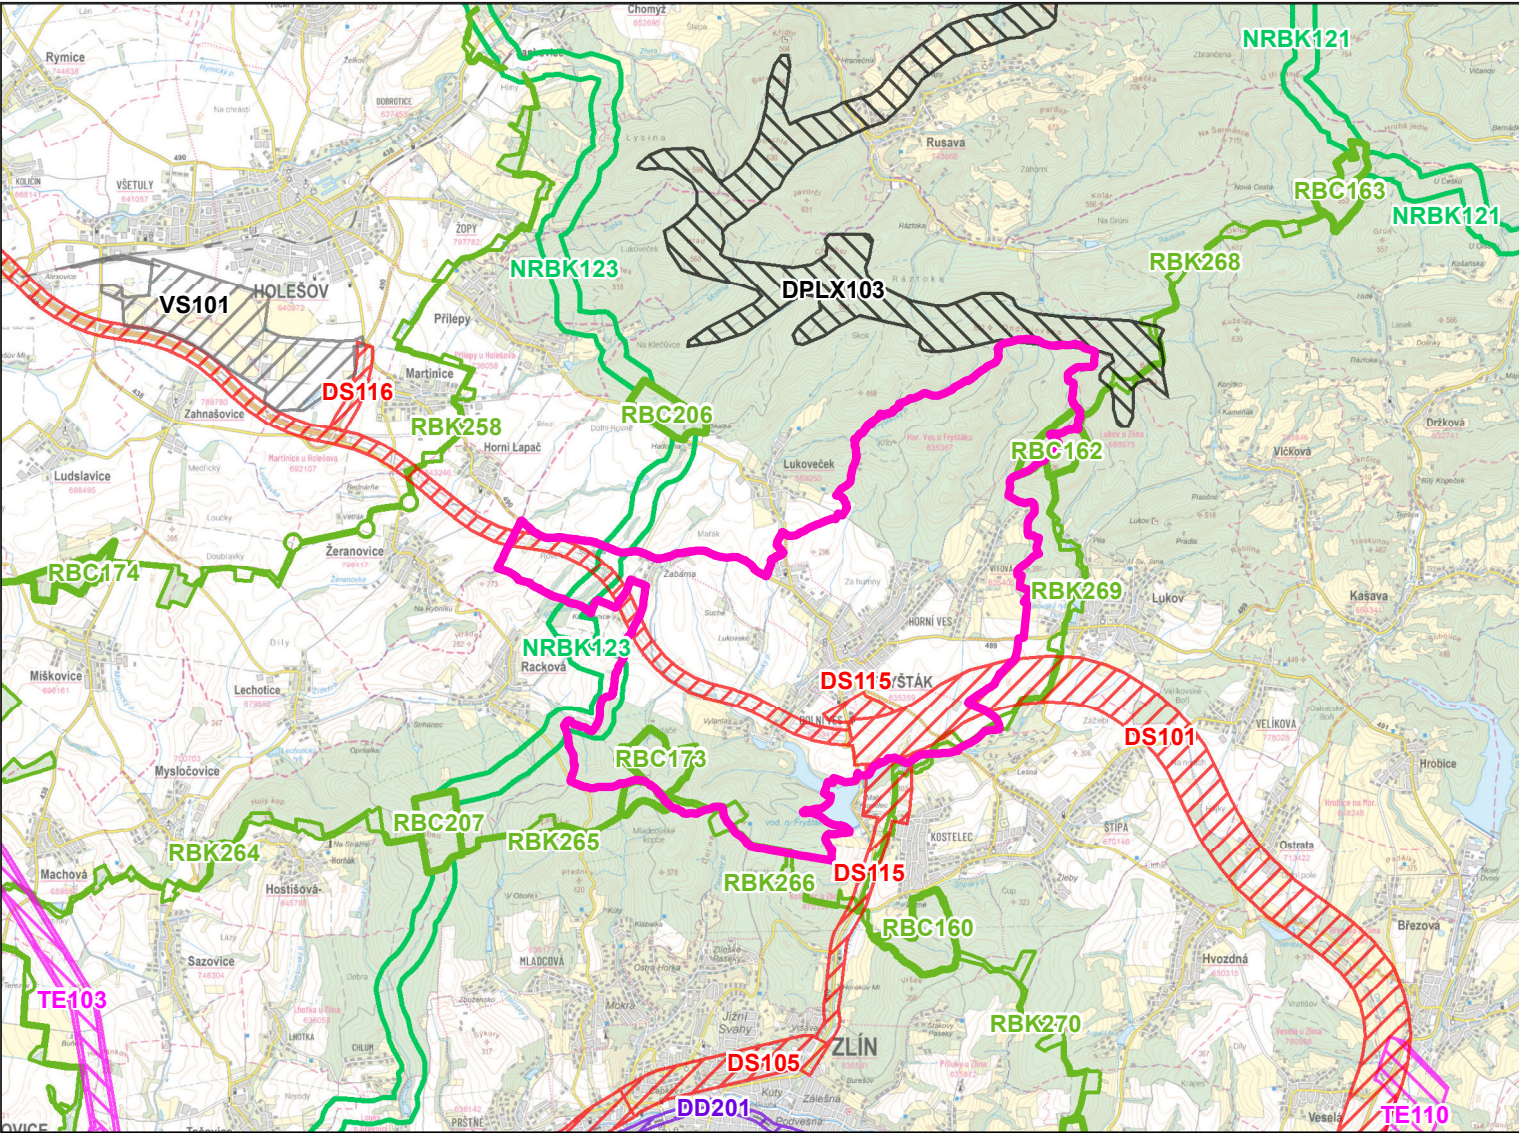

VĚCNÝ OBSAH: ZÁSADY ÚZEMNÍHO ROZVOJE ZLÍNSKÉHO KRAJE – ÚPLNÉ ZNĚNÍ PO VYDÁNÍ AKTUALIZACE Č. 1, 2, 4, 3 A 7
PODKLADOVÁ MAPA: ZÁKLADNÍ TOPOGRAFICKÁ MAPA 1 : 50 000, ©ČUZK

LEGENDA VYBRANÝCH JEVŮ ZÁSAD ÚZEMNÍHO ROZVOJE ZLÍNSKÉHO KRAJE
JEVY SCHVALOVANÉ

NÁVRH

PLOCHY A KORIDORY DOPRAVNÍ INFRASTRUKTURY

SILNIČNÍ DOPRAVA

DŘÁŽNÍ DOPRAVA

NÁVRH

PLOCHY PRO VÝROBU

VÝROBA A SKLADOVÁNÍ

PLOCHY A KORIDORY TECHNICKÉ INFRASTRUKTURY

ELEKTROENERGETIKA

PLOCHY A KORIDORY ÚZEMNÍHO SYSTÉMU EKOLOGICKÉ STABILITY

NADREGIONÁLNÍ BIOKORIDOR

REGIONÁLNÍ BIOCENTRUM

REGIONÁLNÍ BIOKORIDOR

PLOCHY PRO OCHRANU POHLEDOVÝCH HORIZONTŮ

DOPLŇKOVÝ TYP OBJEKTU PLOCHOU (POHLEDOVÝ HORIZONT)

ZÁKLADNÍ ČLENĚNÍ ÚZEMÍ

ŘEŠENÉ ÚZEMÍ

ZÁZNAM O ÚČINNOSTI

Správní orgán, který územní plán vydal: **Zastupitelstvo města Fryšták**

Datum nabytí účinnosti: **25. 9. 2026**

Pořizovatel: **Městský úřad Fryšták**

Oprávněná úřední osoba pořizovatele:

Jméno a příjmení: **RNDr. Jaroslav Kotík**

Funkce: **zástupce pořizovatele**

Podpis: **RNDr. Jaroslav Kotík**

Date: 2026.10.07 14:42:14 +02'00'

Otisk úředního razítka

ÚZEMNÍ PLÁN FRYŠTÁK

ODŮVODNĚNÍ – GRAFICKÁ ČÁST

OPATŘENÍ OBECNÉ POVAHY – 2026

Objednatel: **Město Fryšták**

Pořizovatel: **Městský úřad Fryšták**

Zhotovitel: **Institut regionálních informací, s.r.o.**

Hlavní projektant: **Ing. arch. Michal Hadlač**

Číslo autorizace: **03 497**

Projekční tým: **Mgr. Vladimíra Macurová
Mgr. Radmila Hadlačová
Mgr. Jakub Kura**



Otisk autorizačního razítka

VÝKRES ŠIRŠÍCH VZTAHŮ



1 : 100 000

B3