


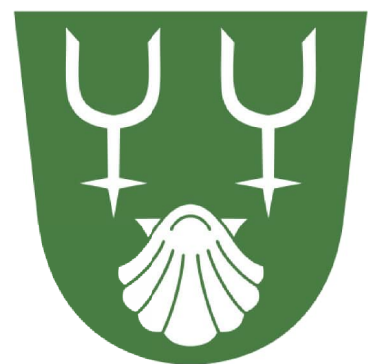


ÚZEMNÍ PLÁN TEČOVICE

s prvky regulačního plánu

ZMĚNA č. 3 - VÝKRES VEŘEJNĚ PROSPĚŠNÝCH STAVEB, OPATŘENÍ A ASANACÍ

Předpokládaná podoba po vydání změny č. 3

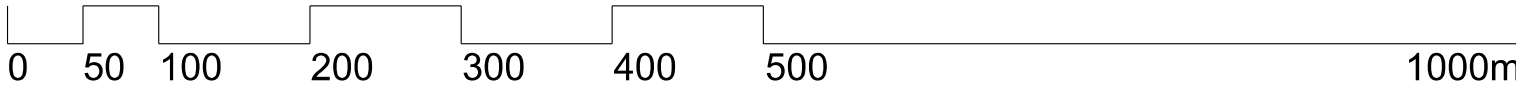

označení VPS	označení VPS v ZÚR ZK	popis VPS
VD.D1(ZÚR)_21	DS105	kapacitní silnice
VD.D1(ZÚR)_26	DS105	
VD.D1(ZÚR)_32	DS105	
VD.D1(ZÚR)_33	DS105	
VD.D1(ZÚR)_34	DS105	
VD.D1(ZÚR)_36	DS105	
VD.D1(ZÚR)_37	DS105	
VD.D1(ZÚR)_146	DS105	
VD.D1(ZÚR)_147	DS105	
VD.D1(ZÚR)_148	DS105	
VD.D1(ZÚR)_154	DS105	
VD.D1(ZÚR)_167	DS105	
VD.D1(ZÚR)_168	DS105	
VD.D1(ZÚR)_169	DS105	
VD.D1(ZÚR)_170	DS105	
VD.D2_30		připojení obce v souvislosti s kapacitní silnicí - nový úsek silnice III/43629 s úpravou křižovatk v obci Tečovice
VD.D2_31		
VD.D2_35		
VD.D2_56		
VD.D2_147		
VD.D2_305		dopravní propojení od ČOV do Mšenovic
VD.D2_306		
VD.D3_28		
VD.D4_201		
VD.D4_202		kapacitní dopravní připojení stávající VPS pokrývá vnitřní dopravní síť lokality příslušných zastavěných ploch a zajištění prostoru pro vedení sítí technické infrastruktury
VD.D4_203		

Vnější prospěšnost a právo vyhlášení pro stavby a opatření s označením "ZÚR" vyplývá ze ZÚR

označení VPS	označení VPS v ZÚR ZK	popis VPS
VP.1_311		veřejné prostranství

Vnější prospěšnost a právo vyhlášení pro stavby a opatření s označením "ZÚR" vyplývá ze ZÚR

označení VPO	označení VPO v ZÚR ZK	popis VPO
VU.U1(ZÚR)_21	RBK260	blokoridor ÚSES RBK.1582-HRABUŠKA - NA HORÁCH
VU.U1(ZÚR)_98	RBK260	
VU.U1(ZÚR)_91	RBK260	
VU.U1(ZÚR)_92	RBK260	blokoridor ÚSES LBC.8
VU.U2_205		
VU.U2_203		
VU.U2_307		blokoridor ÚSES LBC.2 HAVRÁNKOV
VU.U2_308		
VU.U2_309		
VU.U2_41		blokoridor ÚSES LBC.3 POD BŘESTOVCI
VU.U2_103		
VU.U2_107		
VU.U2_79		blokoridor ÚSES LBC.2
VU.U2_80		
VU.U2_140		
VU.U2_141		blokoridor ÚSES LBC.4 NAD TEČOVICEMI
VU.U2_150		
VU.U2_151		
VU.U2_152		blokoridor ÚSES LBC.5
VU.U2_153		
VU.U2_154		
VU.U2(ZÚR)_81	NRBK123	blokoridor ÚSES LBC.1 ZA BATKOVÝMI vložene v NRBK.152
VU.U2_43		
VU.U2_111		
VU.U2_144		blokoridor ÚSES LBC.3
VU.U2_113	NRBK123	
VU.U2(ZÚR)_36	NRBK123	
VU.U2(ZÚR)_37	NRBK123	blokoridor ÚSES NRBK.152-KOSTELECKÉ POLEŠI - HLUBOČEK
VU.U2(ZÚR)_38	NRBK123	
VU.U2(ZÚR)_39	NRBK123	
VU.U2(ZÚR)_40	NRBK123	blokoridor ÚSES LBC.6 LOUČKY vložene v NRBK.152
VU.U2(ZÚR)_41	NRBK123	
VU.U2(ZÚR)_42	NRBK123	
VU.U2_63		blokoridor ÚSES LBC.5 POD TEČOVICEMI
VU.U2_26		
VU.U2_180		
VU.U2_181		blokoridor ÚSES LBC.7
VU.U2_182		
VU.U2_183		
VU.U2_184		blokoridor ÚSES LBC.4
VU.U2_185		
VU.U2_186		

Vnější prospěšnost a právo vyhlášení pro stavby a opatření s označením "ZÚR" vyplývá ze ZÚR

označení VPS	označení VPS v ZÚR ZK	popis VPS
VT.TE1(ZÚR)_167	TE102	et. vedení ZVN 400kV
VT.TE1(ZÚR)_168	TE102	
VT.TE1(ZÚR)_169	TE102	
VT.TE1(ZÚR)_171	TE102	
VT.TE1(ZÚR)_172	TE102	
VT.TE1(ZÚR)_173	TE102	
VT.TE1(ZÚR)_174	TE102	
VT.TE1(ZÚR)_175	TE102	
VT.TE1(ZÚR)_176	TE102	
VT.TE1(ZÚR)_177	TE102	
VT.TE1(ZÚR)_178	TE102	
VT.TE1(ZÚR)_179	TE102	
VT.TE1(ZÚR)_180	TE102	
VT.TE1(ZÚR)_181	TE102	
VT.TE2_53		trafostanice a přípojka venkovního vedení VN 22kV
VT.TE2_54		
VT.TE2_55		trafostanice
VT.TE2_56		
VT.TE2_57		trafostanice a přípojka venkovního vedení VN 22kV
VT.TE2_58		
VT.TE2(ZÚR)_205	TE103	et. vedení ZVN 400kV
VT.TE2(ZÚR)_206	TE103	
VT.TE2(ZÚR)_207	TE104	et. vedení ZVN 400kV
VT.TE2(ZÚR)_208	TE104	
VT.TV1_30		kanalizační sběrač Žln.Louky - městská ČOV
VT.TV1_31		
VT.TV1_32		
VT.TV1_33		
VT.TV1_34		výhledový řad odpadních vod z ČS Sazovka
VT.TV1_35		
VT.TV1_36		
VT.TV1_37		
VT.TV2_40		kanalizační sběrač z místní části Žln.Louky
VT.TV2_41		
VT.TV2_42		
VT.TV2_43		
VT.TV3_190		kanalizační sběrač z místní části Žln.Louky
VT.TV3_191		

Vnější prospěšnost a právo vyhlášení pro stavby a opatření s označením "ZÚR" vyplývá ze ZÚR

LEGENDA:

- PARCELNÍ KRESBA
- VNITŘNÍ KRESBA PARCEL
- REŠENÉ ÚZEMÍ
- VPS DOPRAVNÍ INFRASTRUKTURY
- VPS TECHNICKÉ INFRASTRUKTURY
- VPS VEŘEJNÉHO PROSTRANSTVÍ
- VPO PRO VYTVÁŘENÍ PRVKŮ ÚZEMNÍHO SYSTÉMU
- Ekologické stability

	výtisk č.:	otisk autorizačního razítka:
--	------------	------------------------------

Příloha č. 4

GENERÁLNÍ PROJEKTANT: Ing. Lubor Sawka IČO 73879861 Olbrata 1854 755 01 Vsetín			
ZODPOVĚDNÝ PROJEKTANT: Ing. Lubor Sawka autorizovaný architekt ČKA 3054 gim + KO 104 650 100 lubor.sawka@seznam.cz	VYPRACOVAL: Marína Sawka	DATUM: 09/2026	
OBJEDNATEL: OBEC TEČOVICE	STUPEŇ: DOKUMENTACE PRO VYDÁNÍ	Č. ZAKÁZKY: 16_24	

ÚZEMNÍ PLÁN TEČOVICE s prvky regulačního plánu - ZMĚNA č. 3 VÝKRES VEŘEJNĚ PROSPĚŠNÝCH STAVEB, OPATŘENÍ A ASANACÍ - Přisposobená podoba po vydání změny č. 3	MĚŘÍTKO 1:5 000	Č. VÝKRESU 2-3
---	--------------------	-------------------

ZÁZNAM O ÚČINNOSTI	
SPRAVNÍ ORGÁN, KTERÝ ZMĚNU ÚP VYDAL	Zastupitelstvo obce Tečovice
DATUM NABYTÍ ÚČINNOSTI ZMĚNY ÚP	15. 10. 2026
PORÍZOVATEL	Magistralní město Žlna Odstavení prostorového plánování Sítěřsko územního plánování
OPRAVNĚNÁ ÚŘEDNÍ OSOBA JMÉNO, PRŮJEMNÍ	Jana Surcová
FUNKCE	pořizovatel územního plánu
PODPIS (oprávněná úřední osoba pořizovatele)	otisk úředního razítka pořizovatele

