



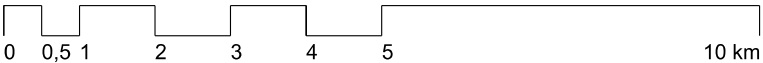

ÚZEMNÍ PLÁN TEČOVICE

s prvky regulačního plánu

ZMĚNA č. 3 - VÝKRES ŠIRŠÍCH VZTAHŮ

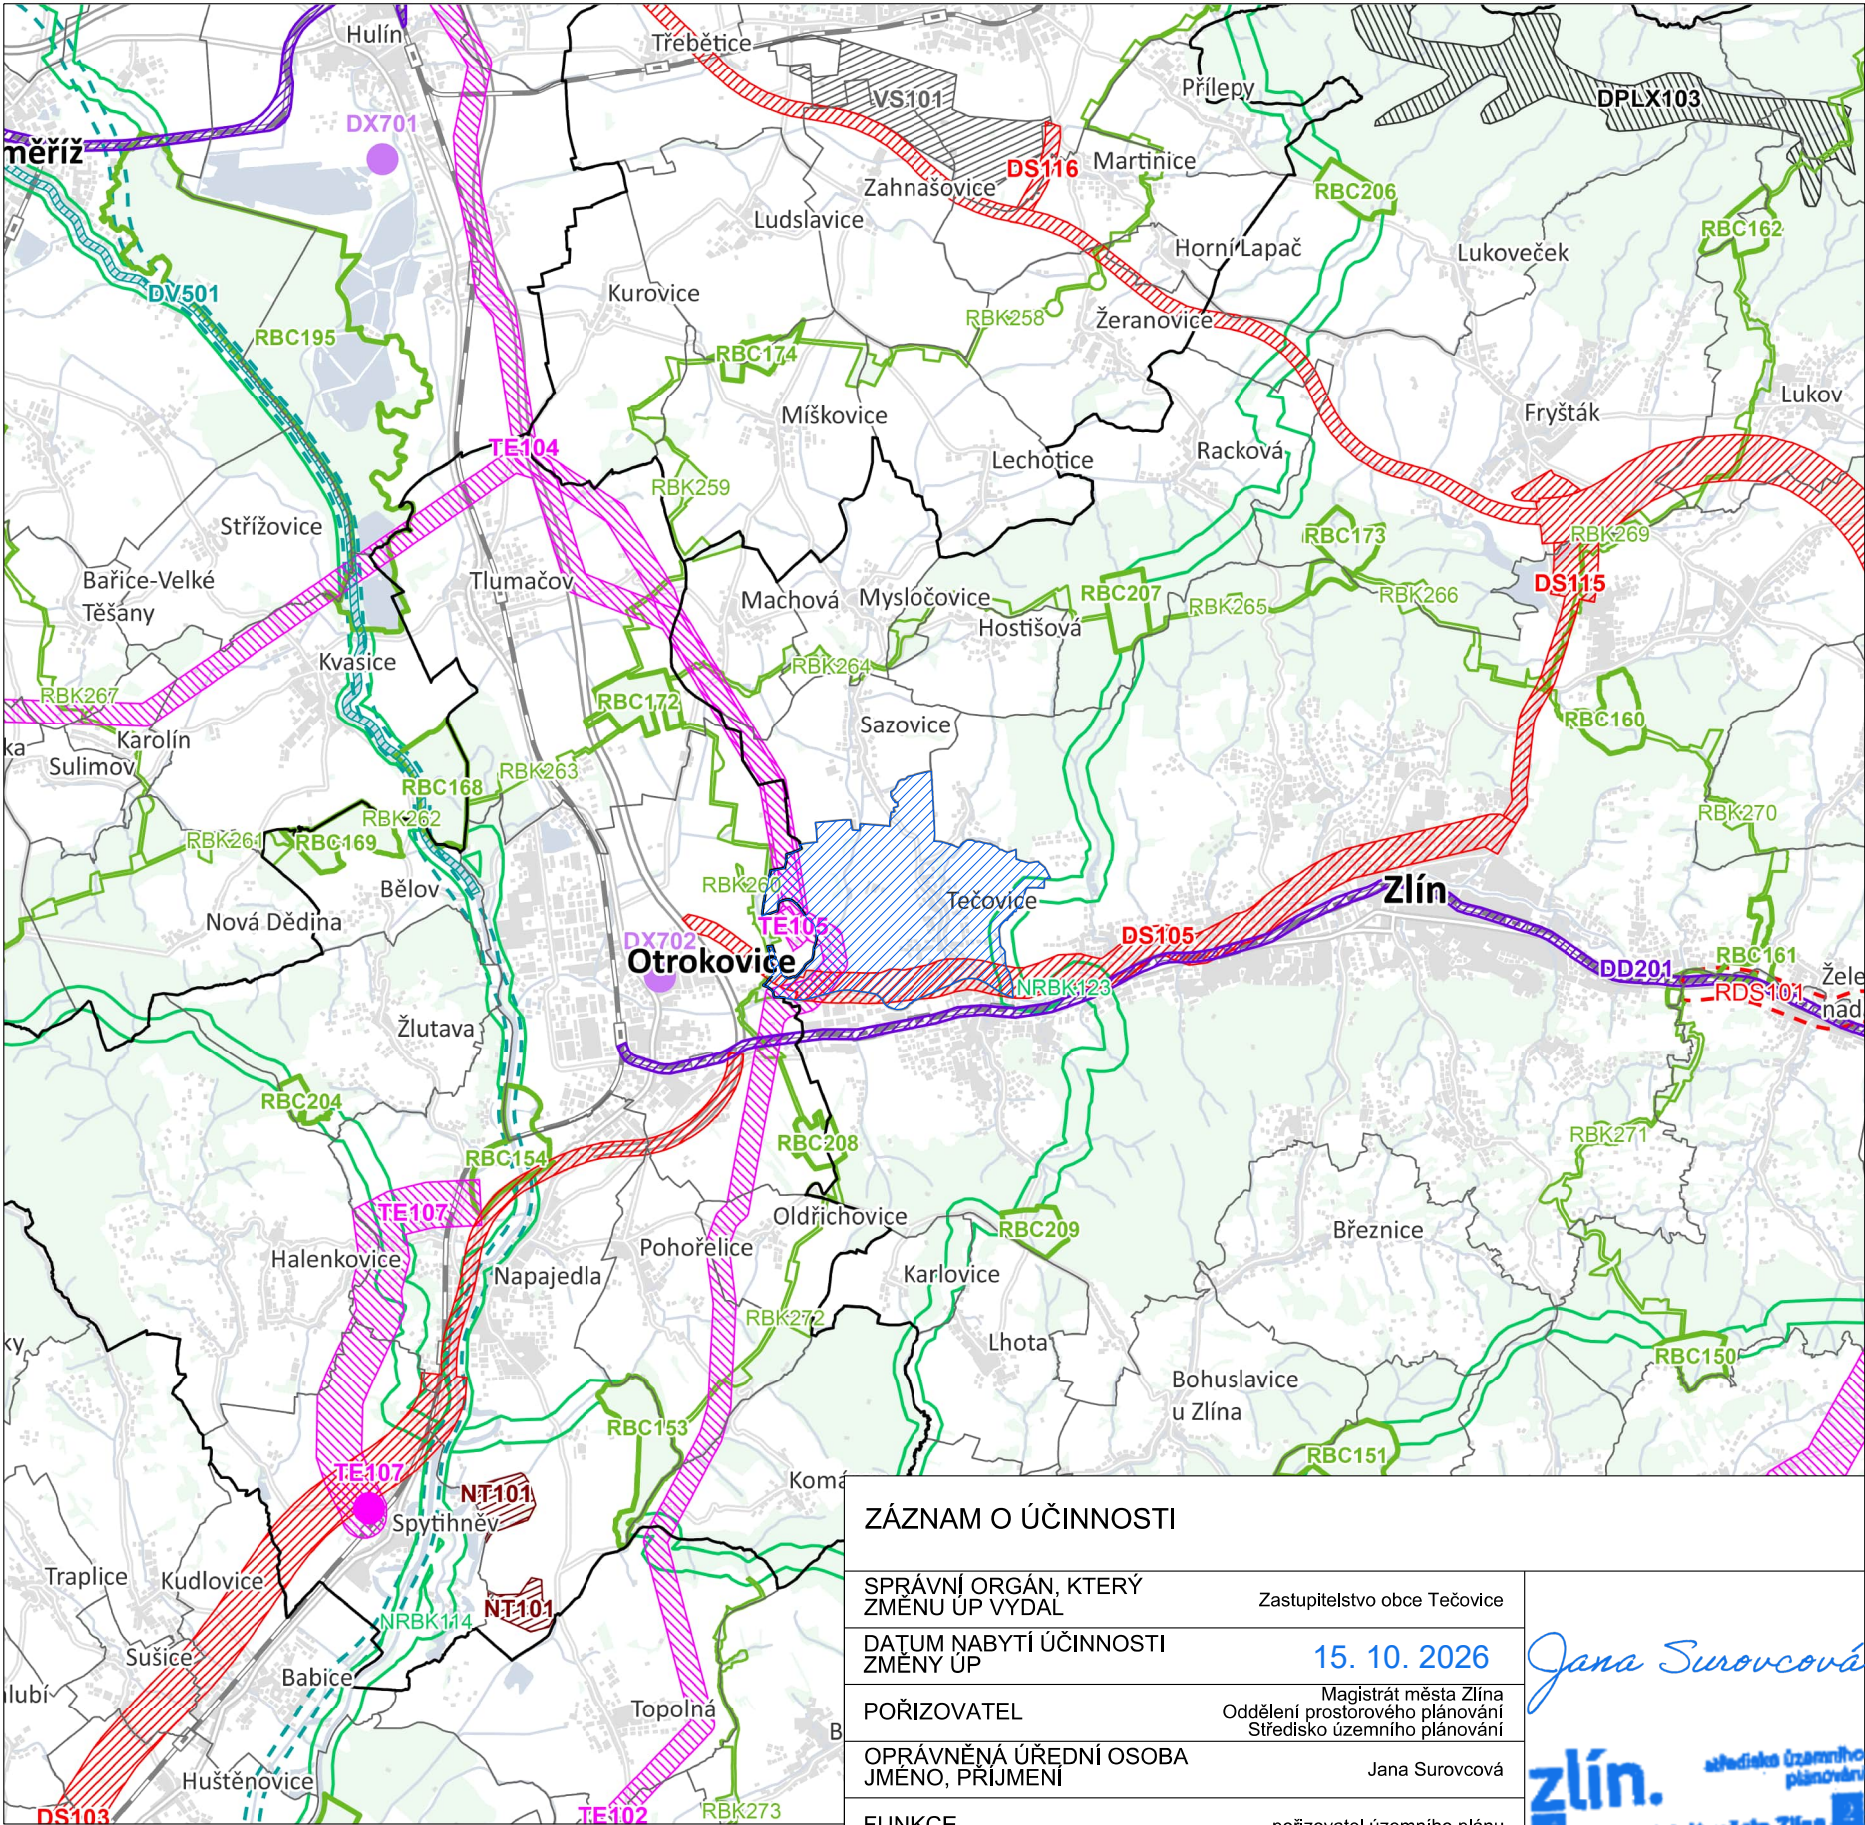

ZÁZNAM O ÚČINNOSTI

SPRÁVNÍ ORGÁN, KTERÝ ZMĚNU ÚP VYDAL	Zastupitelstvo obce Tečovice
DATUM NABYTÍ ÚČINNOSTI ZMĚNY ÚP	15. 10. 2026
POŘIZOVATEL	Magistrát města Zlína Oddělení prostorového plánování Středisko územního plánování
OPRÁVNĚNÁ ÚŘEDNÍ OSOBA JMÉNO, PŘÍJMENÍ	Jana Surovcová
FUNKCE	pořizovatel územního plánu
PODPIS (oprávněná úřední osoba pořizovatele)	

Jana Surovcová
zlin. Magistrát města Zlína
středisko územního plánování

Jevy informativní

- hranice ORP
- hranice obce
- dálnice
- silnice I. třídy
- silnice II. a III. třídy
- ulice, jiná komunikace
- ulice
- železniční trať
- železniční stanice a zastávka
- budova
- povrchový vodní tok
- podpovrchový vodní tok
- vodní plocha
- zástavba, budova
- plochy lesa
- řešené území

Jevy schvalované

Plochy a koridory dopravní infrastruktury

- dopravní infrastruktura jiná (překladiště)
- silniční doprava
- dražní doprava
- vodní doprava

Plochy a koridory technické infrastruktury

- elektroenergetika
- elektroenergetika

Plochy pro výrobu

- výroba a skladování

Plochy pro těžbu nerostů

- těžba nerostů

Plochy a koridory územního systému ekologické stability

- nadregionální biokoridor
- regionální biocentrum
- regionální biokoridor

Plochy pro ochranu pohledových horizontů

- doplňkový typ objektu plochou (pohledový horizont)

Plochy a koridory územních rezerv

- silniční doprava
- vodní doprava

Příloha č. 4

GENERÁLNÍ PROJEKTANT:

Ing. Lubor Sawicki | IČO 73878481 | Ohrada 1854 | 755 01 Vsetín

ZODPOVĚDNÝ PROJEKTANT:
Ing. Lubor Sawicki | autorizovaný architekt ČKA 3654
gsm + 420 604 859 068 | lubor.sawicki@seznam.cz

VYPRACOVAL:
Martina Sawicki

OBJEDNATEL:
OBEC TEČOVICE

STUPEŇ:
DOKUMENTACE PRO VYDÁNÍ

Č. ZAKÁZKY:
16_24

DATUM:
09/2026

ÚZEMNÍ PLÁN TEČOVICE s prvky regulačního plánu - ZMĚNA č. 3

VÝKRES ŠIRŠÍCH VZTAHŮ

MĚŘITKO

1:100 000

Č. VÝKRESU

1-1

Mapový podklad: ZÚR ZK