


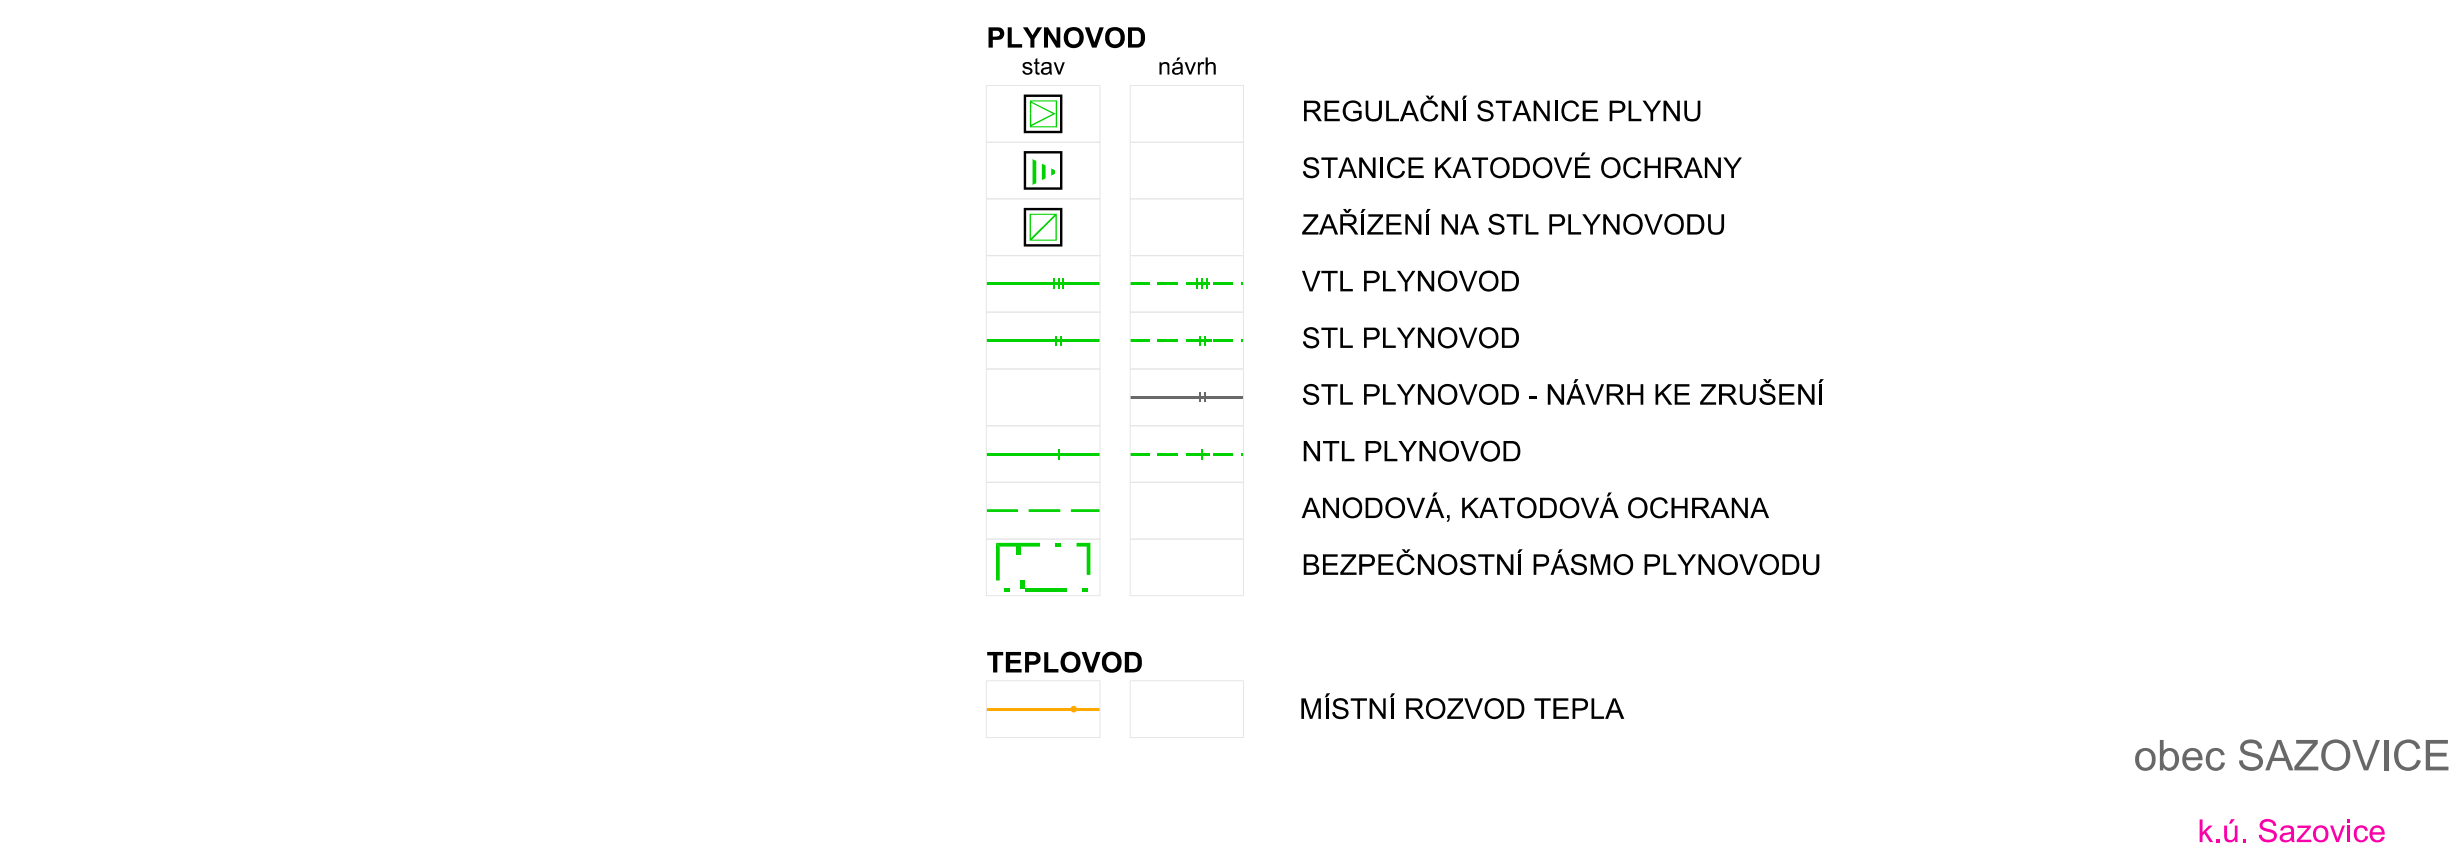

obec SAZOVICE
k.ú. Sazovice

město ZLÍN
Lhotka u Zlína

město OTROKOVICE
k.ú. Otrokovice

město OTROKOVICE
k.ú. Kvítkovice u Otrokovic

město ZLÍN
k.ú. Malenovice u Zlína

TELEKOMUNIKACE		
slav	návrh	
		ZÁKLADOVÁ STANICE
		DÁLKOVÝ TELEKOMUNIKAČNÍ KABEL
		TELEKOMUNIKAČNÍ KABEL
		RADIORELÉOVÁ TRASA

ENERGETIKA		
		DISTRIBUČNÍ TRAFOSTANICE
		VENKOVNÍ VEDENÍ ELEKTRICKÉ SÍTĚ ZVN 400 kV
		VENKOVNÍ VEDENÍ ELEKTRICKÉ SÍTĚ VVN 110 kV
		VENKOVNÍ VEDENÍ ELEKTRICKÉ SÍTĚ VN 22 kV
		KABELOVÉ VEDENÍ ELEKTRICKÉ SÍTĚ VN 22 kV
		OCHRANNÉ PÁSMO ELEKTRICKÉHO VEDENÍ A TRAFOSTANIC

KULTURA	stava	návrh	
			ARCHEOLOGICKÉ NALEZIŠTĚ I. KATEGORIE
			ARCHEOLOGICKÉ NALEZIŠTĚ II. KATEGORIE
			NEMOVITÁ KULTURNÍ PAMÁTKA
			PAMÁTKA MÍSTNÍHO VÝZNAMU
			KULTURNĚ HISTORICKÁ DOMINANTA
DOPRAVA			
			KAPACITNÍ SILNICE
			SILNICE III. TŘÍDY
			ZASTÁVKA HROMADNÉ PŘEPRAVY OSOB
			OZROCHRONA DOSTUPNOSTI
			ICHROZNÉ PÁSMO SILNICE
			III. TŘÍDY
			CYKLISTICKÁ TRASA, CYKLISTICKÁ STEZKA

OCHRANA PŘÍRODY, KRAJINA	
	VZDÁLENÍ
	ÚZEMÍ S KRAJINOU
	MÍSTO V KRAJINĚ

OSTATNÍ JEVY	
	SESUVNÉ ÚZEMÍ
	OBJEKT POŽÁRNÍ OCHRANY
	OBJEKT CIVILNÍ OCHRANY

LEGENDA:

	PARCELNÍ KRESBA
	VNITŘNÍ KRESBA PARCEL
	VRSTEVNICE á 2m
	HRANICE KATASTRÁLNÍ
	ŘEŠENÉ ÚZEMÍ
	ZASTAVENÉ ÚZEMÍ K 01.03.2026
	ZASTAVITELNÁ PLOCHA
	TRANSFORMAČNÍ PLOCHA
	PLOCHA ZMĚNY V KRAJINĚ

PLOCHY S ROZDÍLNÝM ZPŮSOBEM VYUŽITÍ

abstraktní	návrhové	
BI		BYDLENÍ INDIVIDUÁLNÍ
BIH		BYDLENÍ HROMADNÉ
BIK		BYDLENÍ JINÉ
RI		REKREACE INDIVIDUÁLNÍ
RZ		REKREACE V ZAHRÁDKÁŘSKÝCH OSADÁCH
		REKREACE JINÁ
OU		OBČANSKÉ VYBAVENÍ VŠEOBECNÉ
		OBČANSKÉ VYBAVENÍ KOMERČNÍ
OS		OBČANSKÉ VYBAVENÍ SPORT
OH		OBČANSKÉ VYBAVENÍ HRBITOVY
		OBČANSKÉ VYBAVENÍ JINÉ
PU		VEŘEJNÁ PROSTRANSTVÍ VŠEOBECNÁ
		ZELEŇ ZAHRADNÍ A SADOVÁ
ZS		ZELEŇ SÍDELNÍ OSTATNÍ
ZK		ZELEŇ KRAJINNÁ
SU		SMÍŠENÉ OBYTNÉ VŠEOBECNÉ
SC		SMÍŠENÉ OBYTNÉ CENTRÁLNÍ
DU		DOPRAVA VŠEOBECNÁ
DS		DOPRAVA SILNIČNÍ
DX		DOPRAVA JINÁ
TU		TECHNICKÁ INFRASTRUKTURA VŠEOBECNÁ
TW		VODNÍ HOSPODÁŘSTVÍ
TE		ENERGETIKA
TO		NAKLÁDÁNÍ S ODPADY
TX		TECHNICKÁ INFRASTRUKTURA JINÁ
VU		VÝROBA VŠEOBECNÁ
VD		VÝROBA DROBNÁ A SLUŽBY
VZ		VÝROBA ZEMĚDĚLSKÁ A LESNICKÁ
		VÝROBA ENERGIE Z OBNOVITELNÝCH ZDROJŮ
VX		VÝROBA A SKLADOVÁNÍ JINÉ
HU		SMÍŠENÉ VÝROBNÍ VŠEOBECNÉ
WT		VODNÍ A VODNÍCH TOKŮ
AU		ZEMĚDĚLSKÉ VŠEOBECNÉ
AX		ZEMĚDĚLSKÉ JINÉ
LU		LESNÍ VŠEOBECNÉ
NU		PŘÍRODNÍ VŠEOBECNÉ
MU		SMÍŠENÉ KRAJINNÉ VŠEOBECNÉ

ÚZEMNÍ SYSTÉM EKOLOGICKÉ STABILITY

stav	návrh	
NRBK	NRBK	NADREGIONÁLNÍ BIOKORIDOR
RBK	RBK	REGIONÁLNÍ BIOKORIDOR
LBC	LBC	LOKÁLNÍ BIOCENTRUM
LBK	LBK	LOKÁLNÍ BIOKORIDOR

VODNÍ HOSPODÁŘSTVÍ		
stav	návrh	
		VODOJEM
		ČERPAČÍ STANICE VODÁRENSKÁ
		PŘÍVÁDČÍ VODOVODNÍ ŘÁD
		ROZVODNÁ VODOVODNÍ SÍŤ I. TLAKOVÉHO PÁSMU
		ROZVODNÁ VODOVODNÍ SÍŤ II. TLAKOVÉHO PÁSMU
		INVESTICE DO PŮDY - PLOCHA ODVODNĚNÍ
		VODNÍ TOK
		ZATRUBNĚNÝ VODNÍ TOK
		VODNÍ PLOCHA
		AKTIVNÍ ZÓNA ZAPLAVOVÉHO ÚZEMÍ
		ZAPLAVOVÉ ÚZEMÍ STANOVENÉ Q100
		ZAPLAVOVÉ ÚZEMÍ STANOVENÉ Q20
		ZAPLAVOVÉ ÚZEMÍ STANOVENÉ Q5
		ÚZEMÍ ZVLÁŠTNÍ POVOVNÉ POD VODNÍM DÍLEM
		PROTIPOVODNÍ HRANZ
		RETENČNÍ PROSTOR - PLOCHA URČENÁ K ROZLIVU POVOVNÉ

KANALIZACE		
		ČISTÍRNA ODPADNÍCH VOD
		PŘECERPÁVACÍ STANICE ODPADNÍCH VOD
		STOKA JEDNOTNÉ KANALIZACE
		STOKA SPLAŠKOVÉ KANALIZACE
		STOKA DEŠŤOVÉ KANALIZACE
		STOKA TLAKOVÉ KANALIZACE

Celé správní území obce je územím s archeologickými nálezy ve smyslu zák. č. 20/1987 Sb., o státní památkové péči.

Celé správní území je zájmovým územím Ministerstva obrany z hlediska povolování vyjmenovaných druhů staveb.

NEMOVITÉ KULTURNÍ PAMÁTKY		
ID	parc. č.	POPIS
	parc. č.	rejstř. č.
1	1:4:1	1545407-2092
2	141/1	20303387-2093
3	2841/2	20808777-2093

areál hřbitovního kostela sv. Jakuba
hradiště - rovninné neopovněné skloně
kaplička sv. Rodiny

PAMÁTKY MÍSTNÍHO VÝZNAMU		
ID	parc. č.	POPIS
4	2804	svatý obrázek
5	29	památník T. G. Masaryka
6	130/13	dřevěný kříž
7	1067/1	kamenný kříž
8	2605	kamenný kříž

Příloha č. 4

GENERALNÍ PROJEKTANT: Ing. Lubor Sawicki IČO 73878461 Ohrada 154 755 01 Vsetín		
ZODPOVĚDNÝ PROJEKTANT: Ing. Lubor Sawicki autorizovaný architekt ČKA 3854 e-mail = g30.636.892.066 lubor.sawicki@seznam.cz		
OBJEDNATEL: OBEC TEČOVICE	STUPEŇ: DOKUMENTACE PRO VYDÁNÍ	Č. ZAKÁZKY: 16_24 DATUM: 09/2026
UZEMNÍ PLÁN TEČOVICE s prvky regulačního plánu - ZMĚNA č. 3		Č. VÝKRESU
KOORDINAČNÍ VÝKRES		1:5 000 1-2