

DOPRAVNÍ OMEZENÍ



v termínu: **23. - 25. října 2026**

místo realizace: **křižovatka ulic Fryštácká a Lázně Kostelec**


Modernizace křižovatky Kostelecká ve Zlíně omezí dopravu, práce začnou v pátek večer

Ve dnech 24. a 25. října 2026 proběhne modernizace světelně řízené křižovatky ulic Fryštácká a Lázně Kostelec ve Zlíně. **Práce začnou již v pátek 23. října v 18 hodin vypnutím stávajícího semaforu a zavedením provizorního řízení dopravy.**

Vozidla budou do křižovatky pouštěna postupně, vždy pouze z jednoho směru. Zejména v dopravních špičkách proto mohou vznikat kolony a řidiči musí počítat se zdržením. Pokud je to možné, doporučujeme zvolit alternativní trasu a dbát zvýšené opatrnosti.

Modernizace zahrnuje výměnu řadiče semaforů, úpravu detekčního systému a ořez větví v okolí křižovatky. Je součástí městského projektu C2X, jehož cílem je zlepšit řízení dopravy a zvýšit bezpečnost a plynulost provozu ve Zlíně.



Děkujeme řidičům za pochopení a trpělivost.

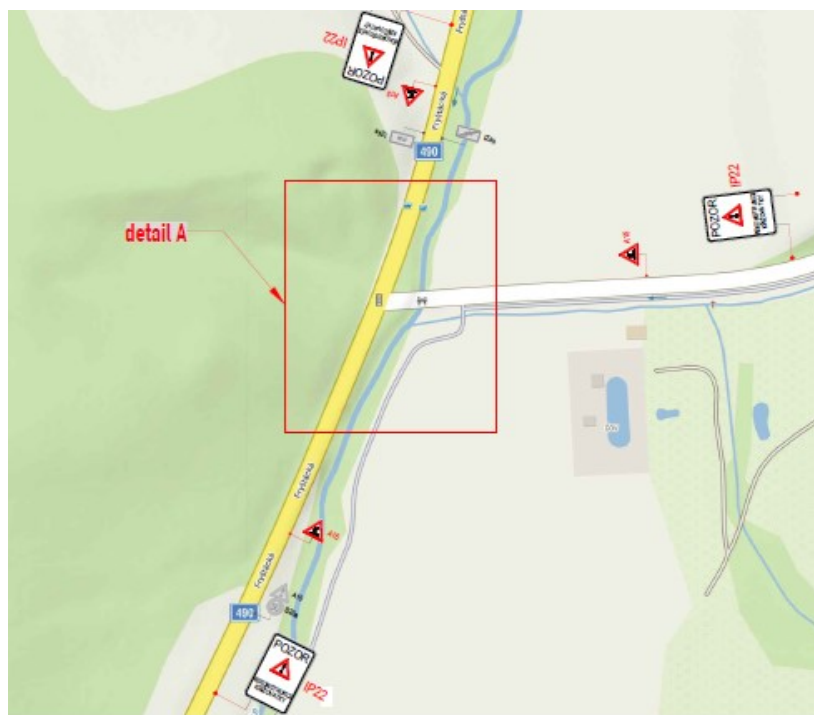

Termín realizace stavebních prací může být **operativně upraven v závislosti na počasí a dalších nepředvídatelných okolnostech.**

Investor: Statutární město Zlín

Zhotovitel: CROSS Zlín, a.s.

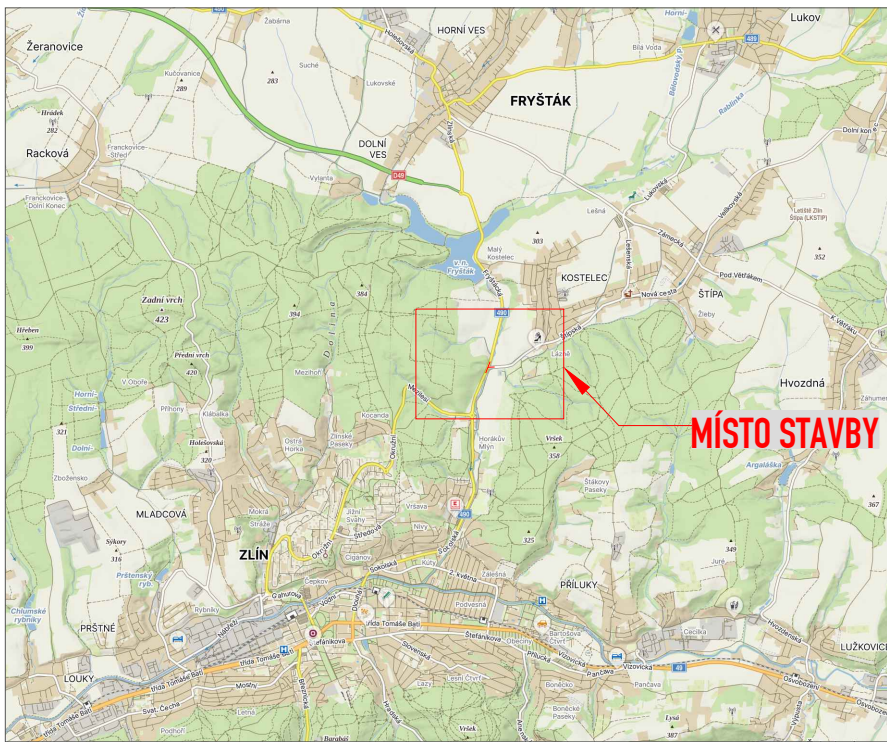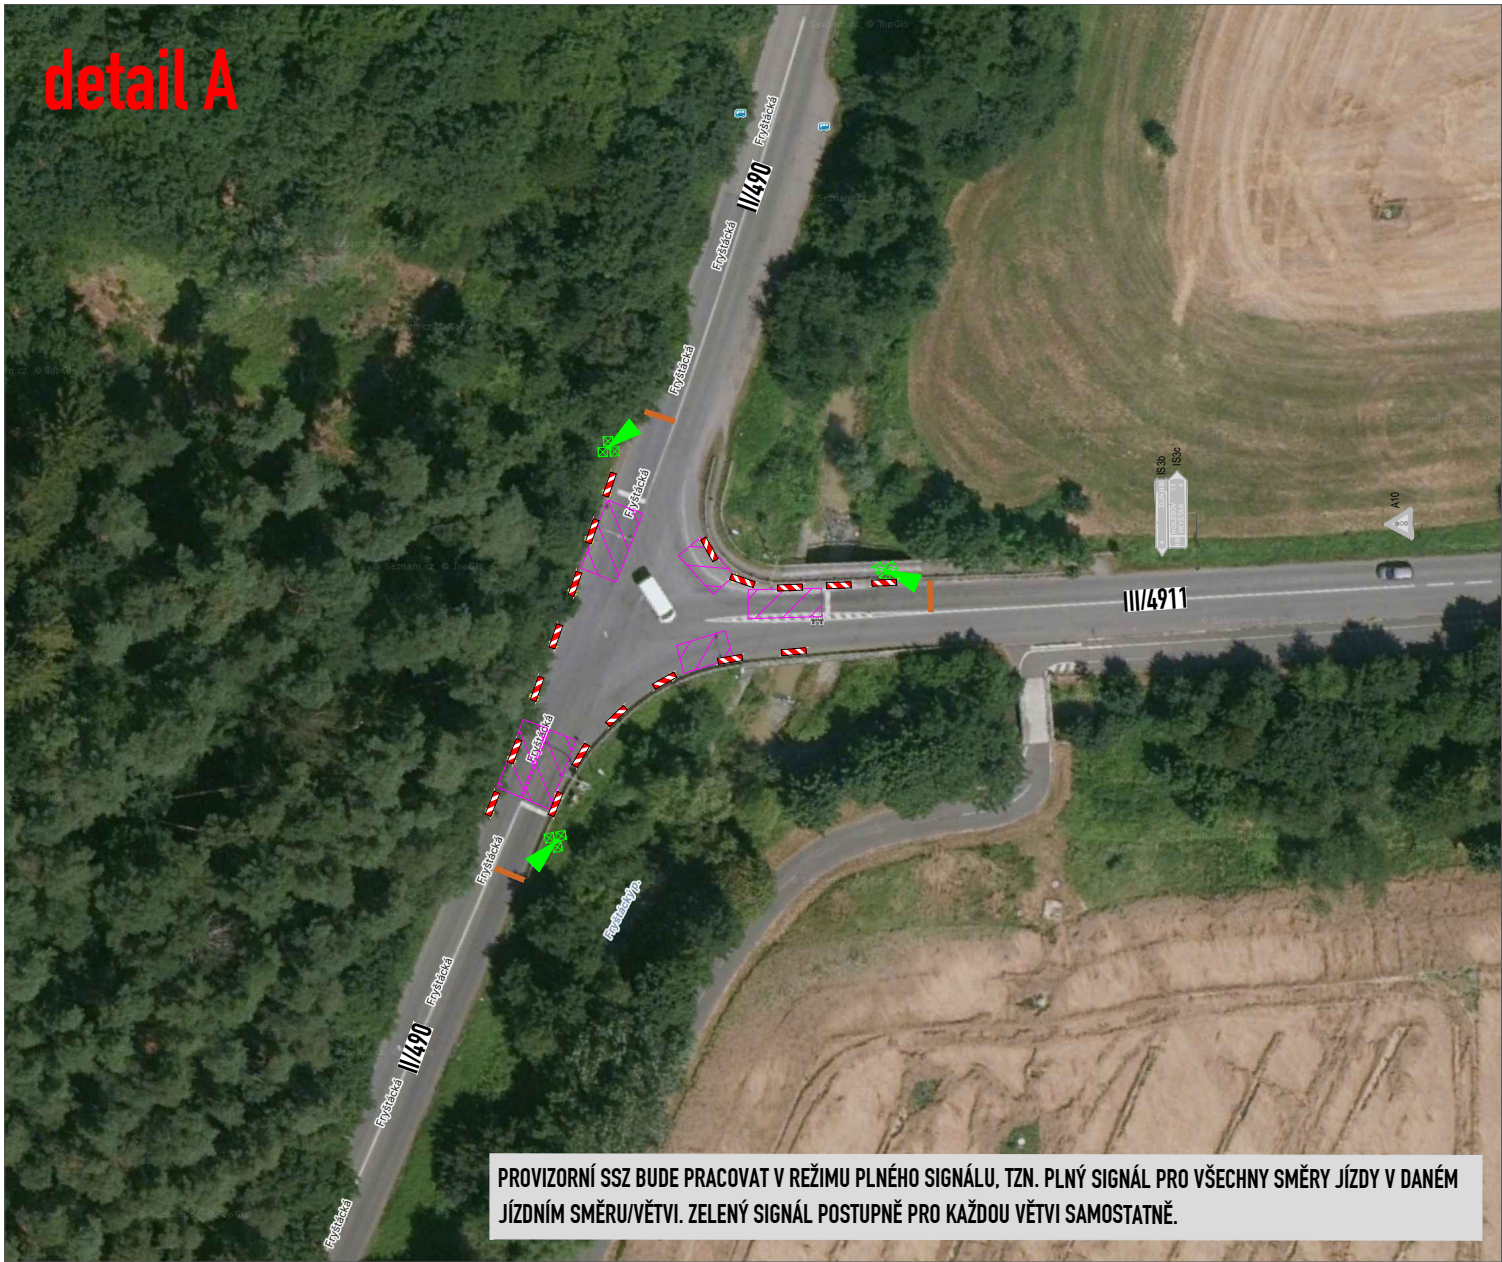

LEGENDA:



STÁVAJÍCÍ DOPR.ZN.



STÁVAJÍCÍ DOPR.ZN. - DOČASNĚ ZRUŠENÉ




DOČASNĚ DOPR.ZN.




KRÁTKODOBÉ PRAC.MÍSTO (SLOŽENÍ A NALOŽENÍ MATERIÁLU, DEMONTÁŽ A OSAZENÍ SLOUPU, ATP.). PROVOZ V PŘÍPADĚ NUTNOSTI ŘÍZEN POUČENOU OSOBOU. VŽDY FUNKČNÍ MAX.JEDNO PRAC.MÍSTO



PROVIZORNÍ SSZ

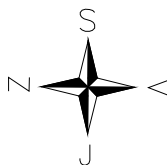

KRÁTKODOBÉ PRACOVNÍ MÍSTO – VZOROVÉ ZNAČENÍ

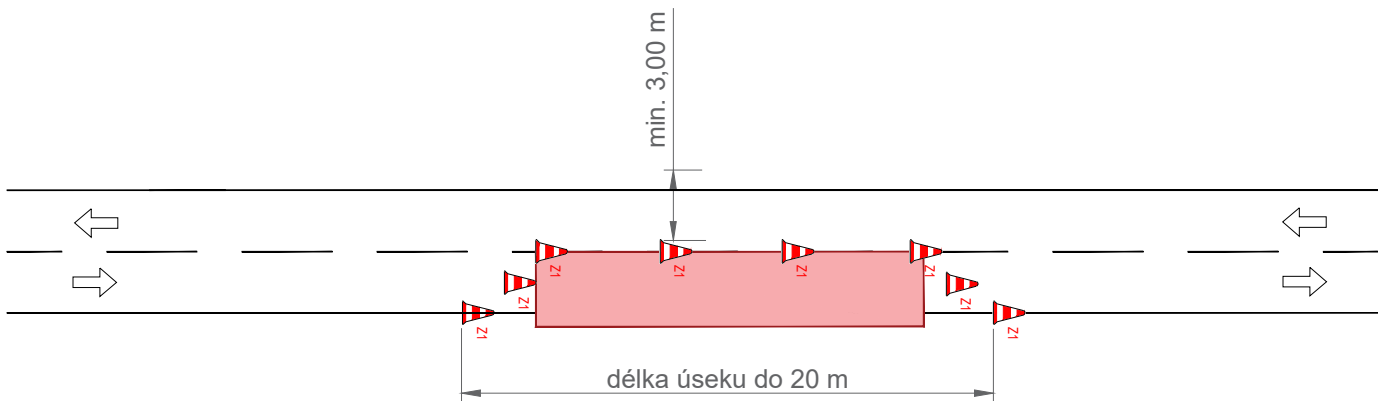

OBJEDNATEL:	CROSS Zlín, a.s.	ROAD MARK	
NÁZEV ZAKÁZKY:	INOVACE V ROZVOJI ŘÍZENÍ DOPRAVY S VYUŽITÍM PRVKŮ C2X VE STATUTÁRNÍM MĚSTĚ ZLÍN	KRESLIL:	Matyáš GARGELA
NÁZEV OBJEKTU:	PŘECHODNÁ ÚPRAVA PROVOZU	DATUM:	09/2026
NÁZEV VÝKRESU:	II/490 x III/4911 KOSTELEČ	FORMÁT:	3xA4
		STUPEŇ:	TP
		Č.ZAKÁZKY:	25ZAK193
		Č.VÝKRESU:	01