


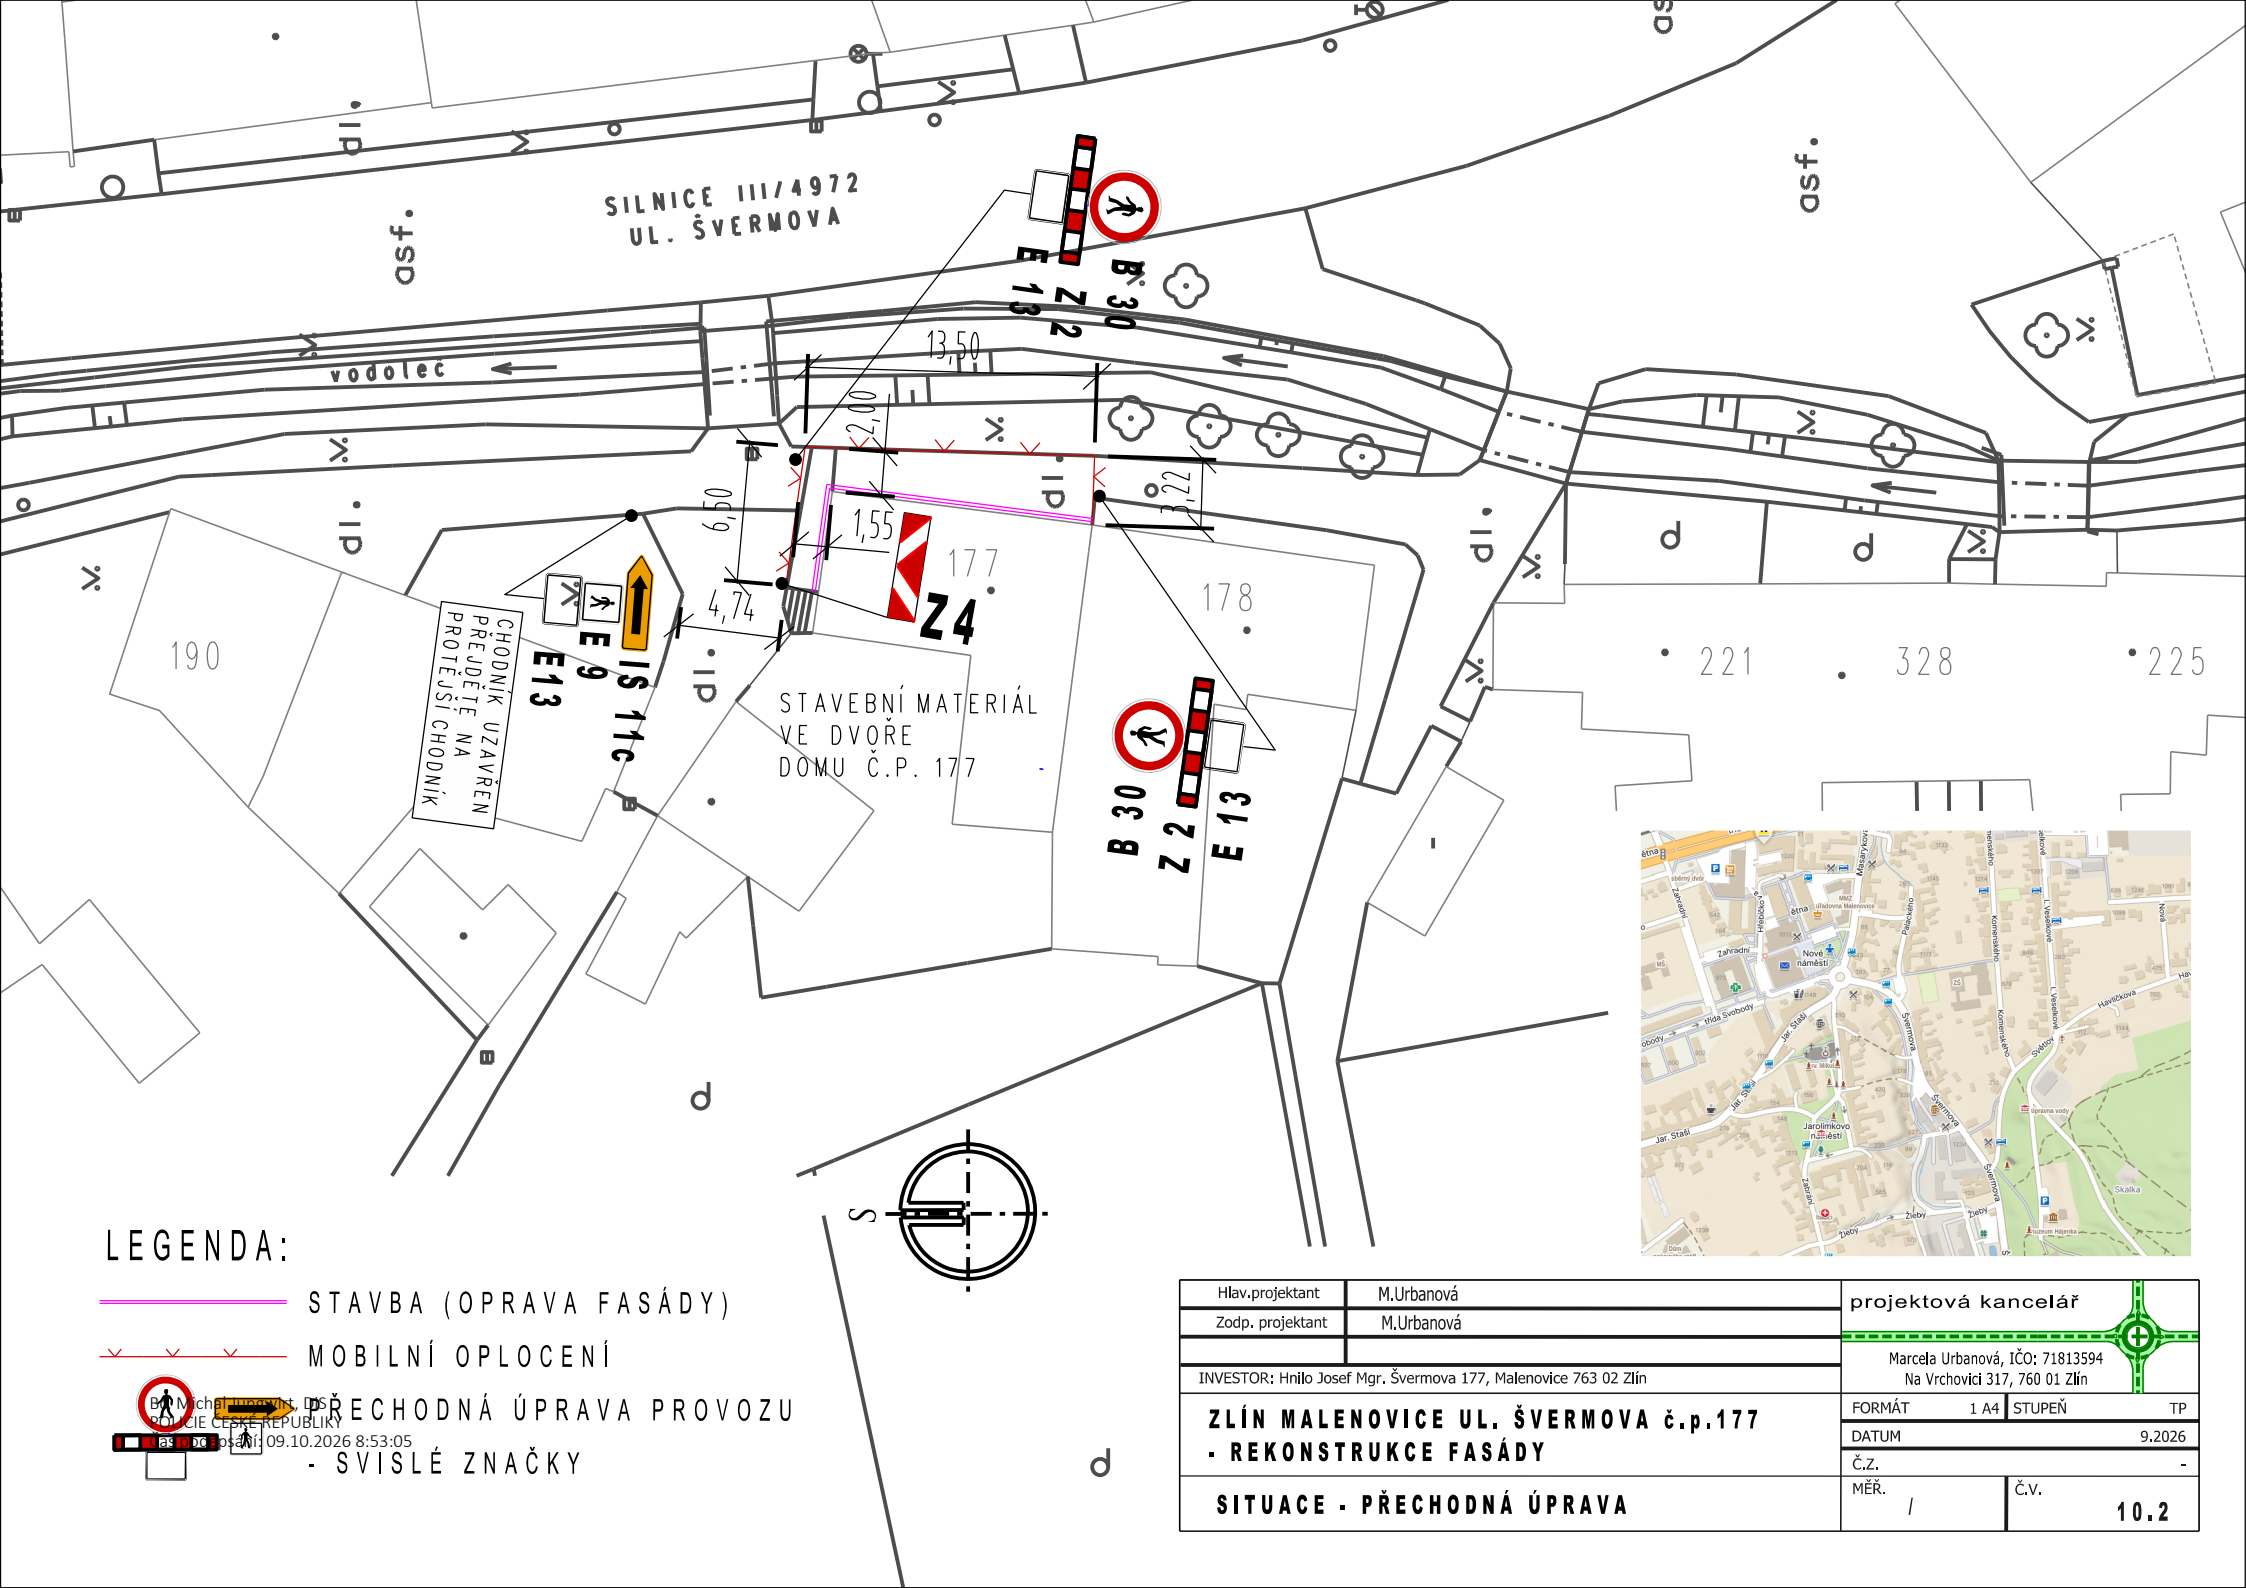

LEGENDA:

STAVBA (OPRAVA FASÁDY)

MOBILNÍ OPLOCENÍ

PŘECHODNÁ ÚPRAVA PROVOZU
- SVISLÉ ZNAČKY

Hlav.projektant	M.Urbanová	projektová kancelář	
Zodp. projektant	M.Urbanová		
INVESTOR: Hnilo Josef Mgr. Švermova 177, Malenovice 763 02 Zlín		Marcela Urbanová, IČO: 71813594 Na Vrchovici 317, 760 01 Zlín	
ZLÍN MALENOVICE UL. ŠVERMOVA č.p.177 - REKONSTRUKCE FASÁDY		FORMÁT	1 A4
		DATUM	9.2026
SITUACE - PŘECHODNÁ ÚPRAVA		Č.č.	-
		MĚŘ.	1
		Č.v.	10.2