



ZA ÚČELEM ZVÝŠENÍ DOPRAVNĚ BEZPEČNOSTNÍ SITUACE V UL. TYRŠOVO NÁBŘEŽÍ BUDE NA POVRCH KOMUNIKACE VYZNAČENO VDZ č. V 15 - ve tvaru symbolu značky č. A 3 - KŘÍŽOVATKA. Z DŮVODU UPOZORNĚNÍ ŘIDIČE NA BLÍŽÍCÍ SE MÍSTO S KŘÍŽOVATKOU KDE PLATÍ PŘEDNOST ZPRAVA.

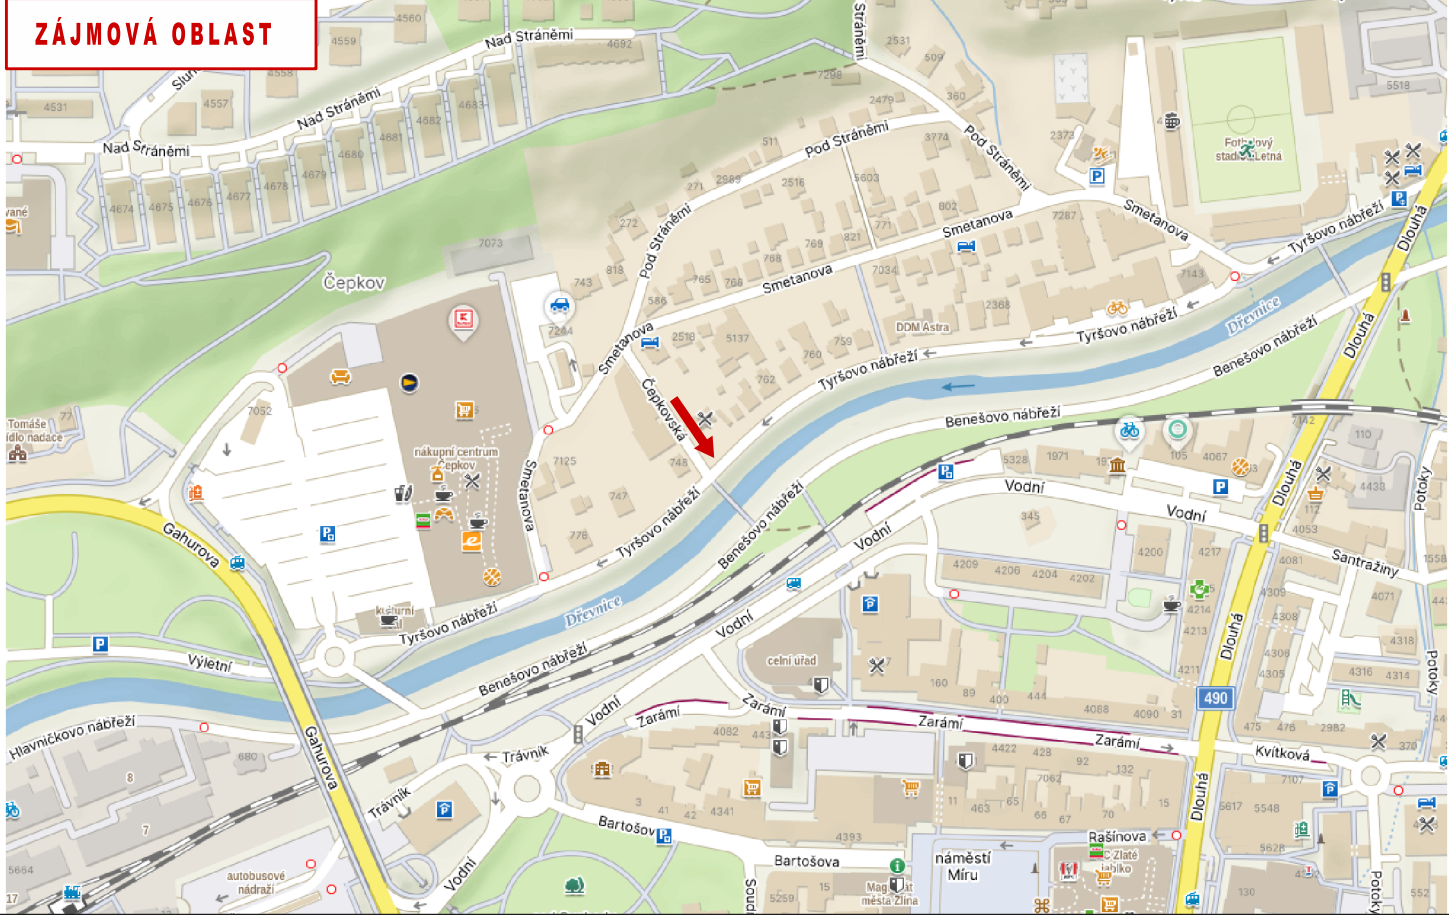

LEGENDA:


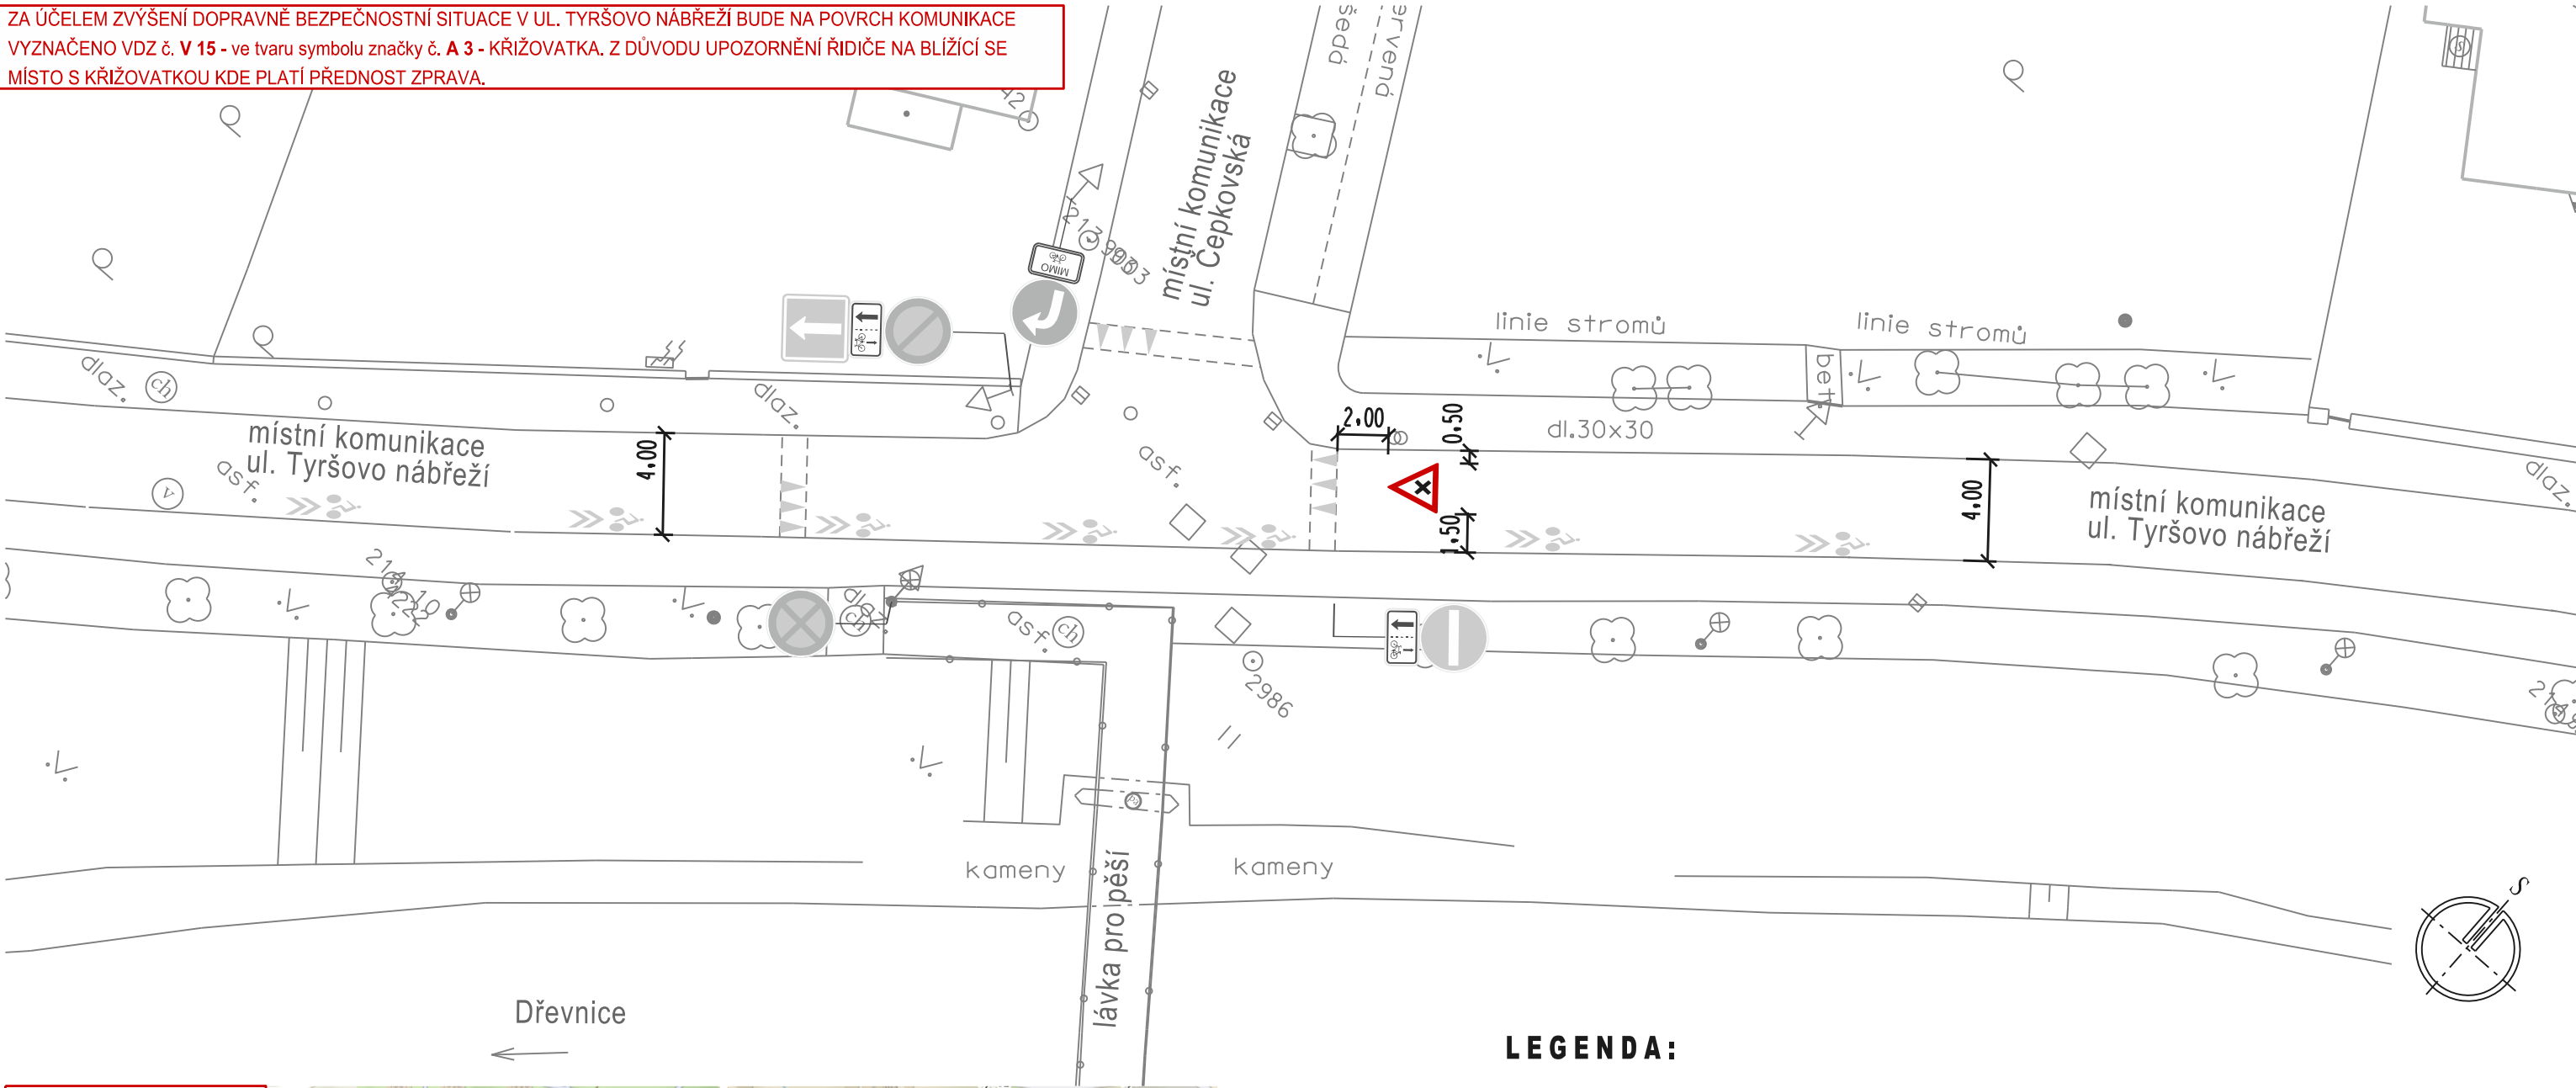


PŘEDFORMOVANÉ DOPRAVNÍ ZNAČENÍ "KŘÍŽOVATKA"
UPOZORŇUJE NA KŘÍŽOVATKU S PŘEDNOSTÍ ZPRAVA
- TERMOPLAST, 3x2 m (SYMBOL VDZ č. V 15 - NÁPISY NA VOZOVCE)



STÁVAJÍCÍ SVISLÉ A VODOROVNÉ DZ
- beze změn

Hlav.projektant			projektová kancelář	
Vypracoval	Radek Vavřík		Radek Vavřík nám.T.G.Masaryka 588, Zlín tel: 776084169, IČO: 05041040	
Kontroloval				
INVESTOR: STATUTÁRNÍ MĚSTO ZLÍN			FORMÁT	2 A4
ZLÍN ÚPRAVA A STANOVENÍ DOPRAVNÍHO ZNAČENÍ: ULICE TYRŠOVO NÁBŘEŽÍ; NAD OVČÍRNAU III; OBECINY I; DÍLY I			DATUM	3. 2026
			Č.Z.	-
SITUACE 1 - ul. TYRŠOVO NÁBŘEŽÍ - symbol VDZ č. V 15 ve tvaru SDZ č. A 3			MĚŘ.	1:250
			Č.v.	10.1

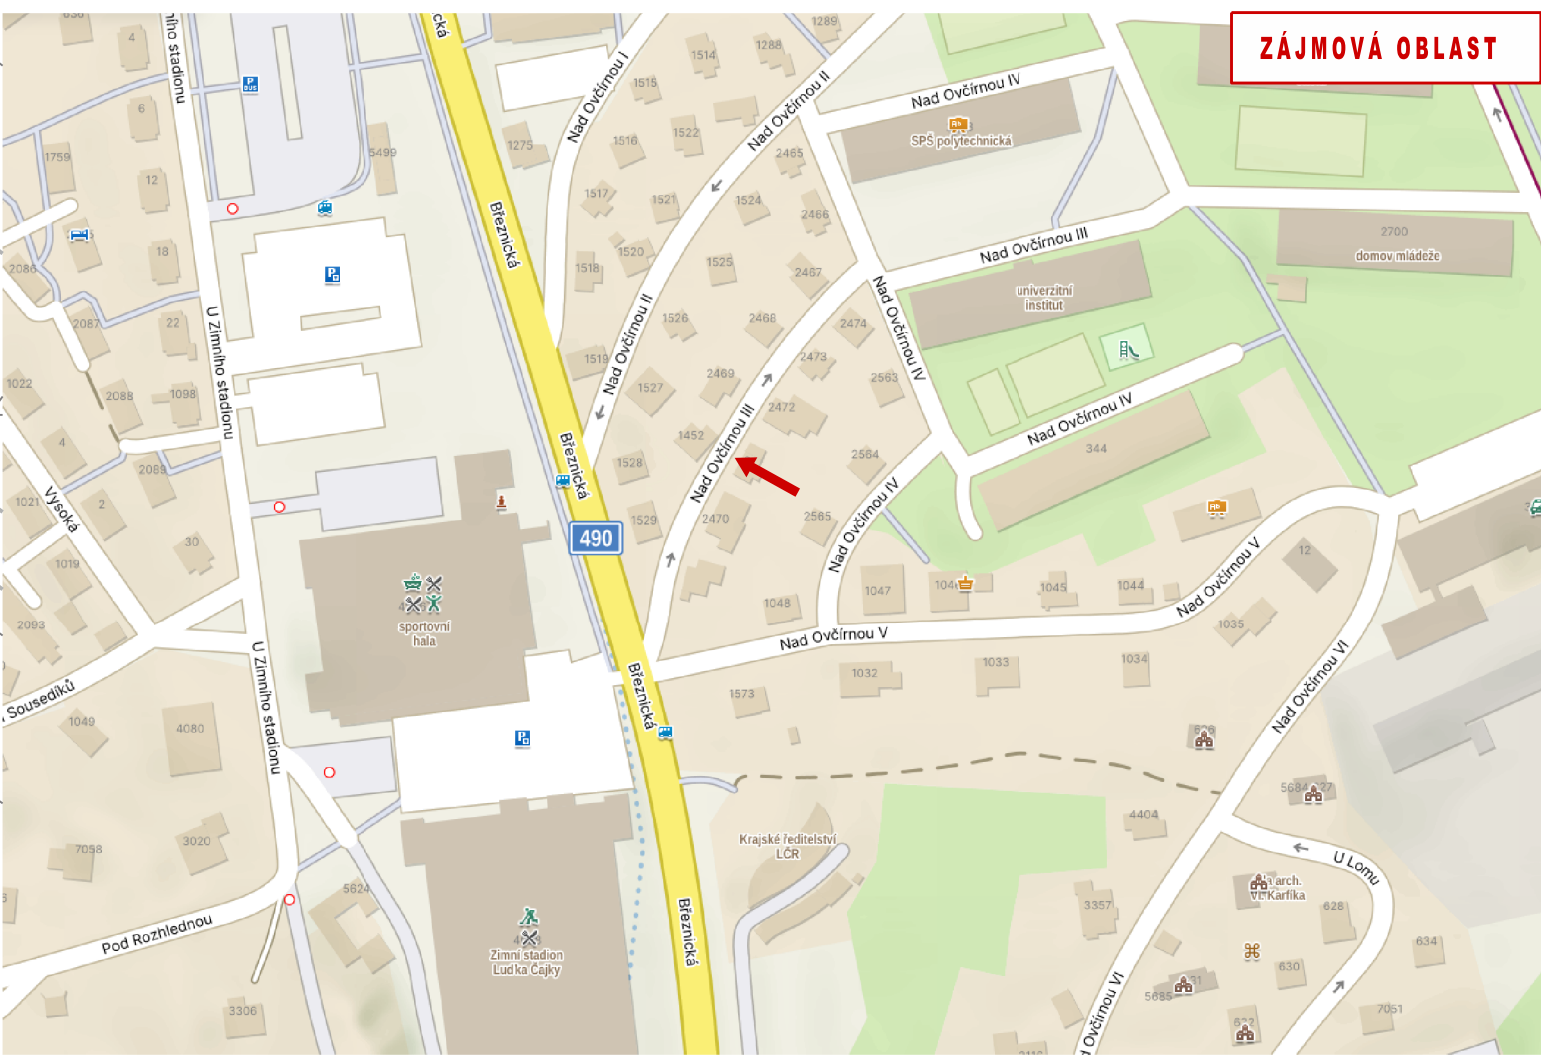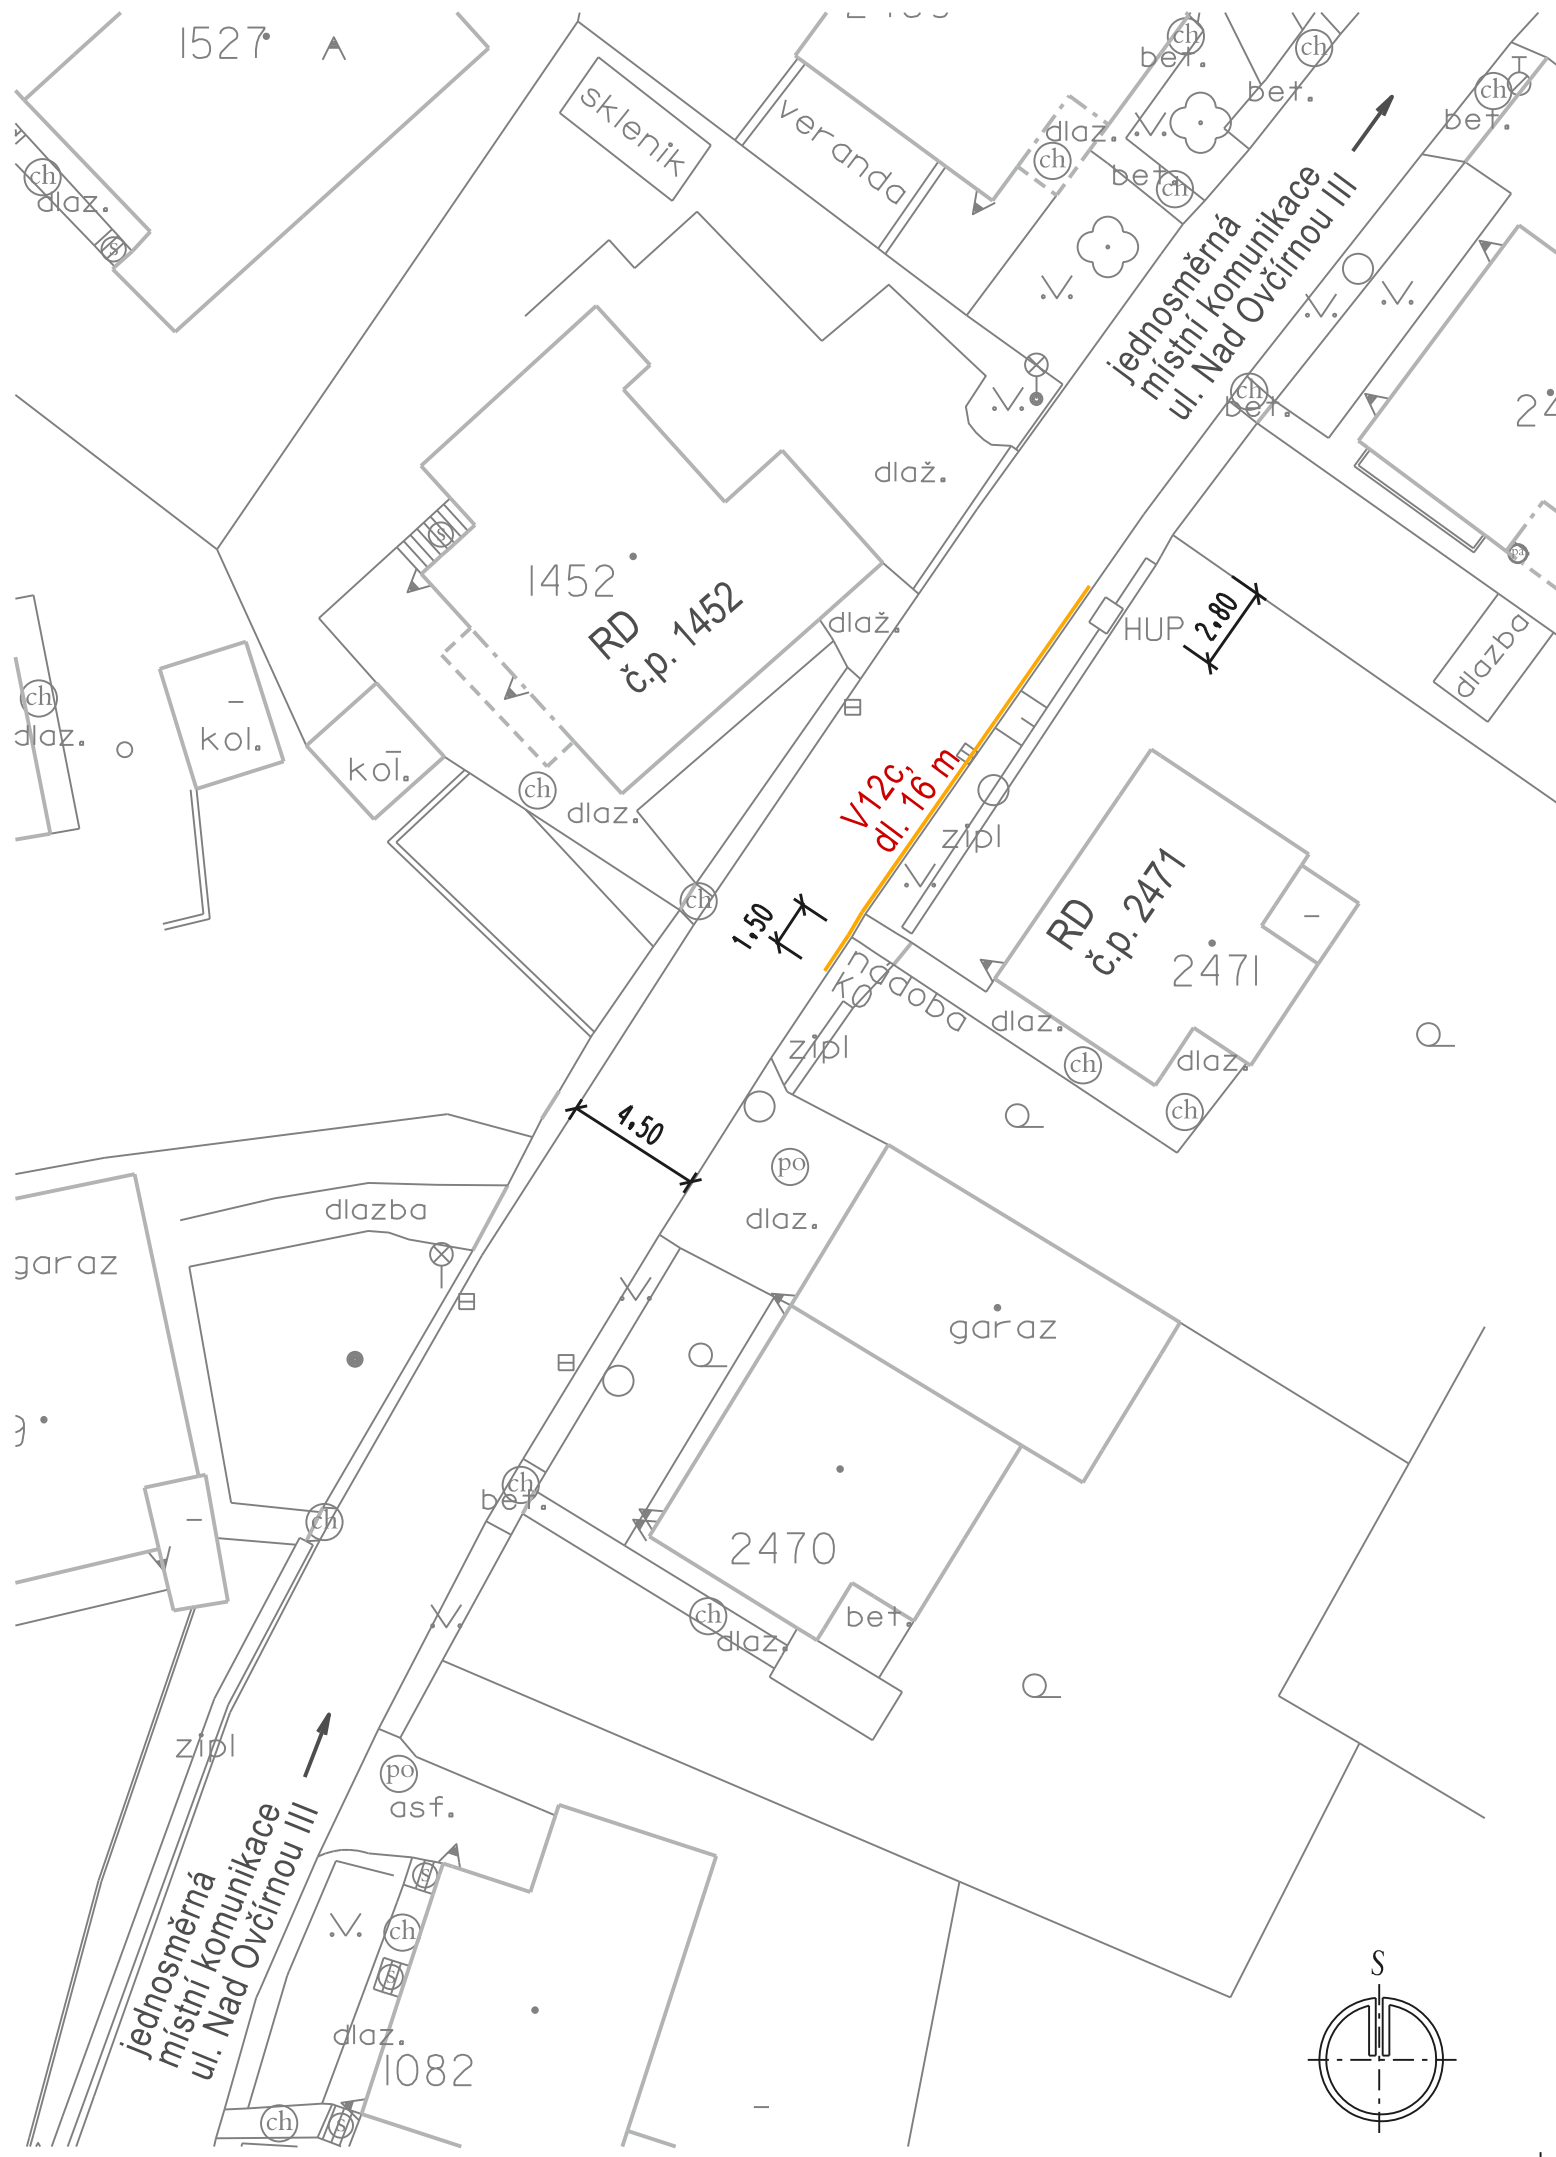


ZÁJMOVÁ OBLAST

LEGENDA:


NOVÉ VODOROVNÉ DZ

UL. NAD OVČÍRNOU III - VYZNAČENÍ VDZ č. V 12c, Z DŮVODU ZABRÁNĚNÍ ODSTAVOVÁNÍ VOZIDEL V PROSTORU POTŘEBNÉM PRO VJEZD A VÝJEZD VOZIDEL NA PARKOVACÍ MÍSTÁ U DOMU č.p. 1452 + UVOLNĚNÍ VSTUPU NA POZEMEK A MANIPULACI S NÁDOBOU NA KO U DOMU č.p. 2471.


Hlav.projektant		projektová kancelář	
Vypracoval	Radek Vavřík	Radek Vavřík nám.T.G.Masaryka 588, Zlín tel: 776084169, IČO: 05041040	
Kontroloval			
INVESTOR: STATUTÁRNÍ MĚSTO ZLÍN		FORMÁT	2 A4
ZLÍN ÚPRAVA A STANOVENÍ DOPRAVNÍHO ZNAČENÍ: ULICE TYRŠOVO NÁBŘEŽÍ; NAD OVČÍRNOU III; OBECINY I; DÍLY I		STUPEŇ	TP
		DATUM	3. 2026
SITUACE 2 - ul. NAD OVČÍRNOU III - VDZ č. V 12c		Č.Z.	-
		MĚŘ.	1:250
		Č.v.	10.2

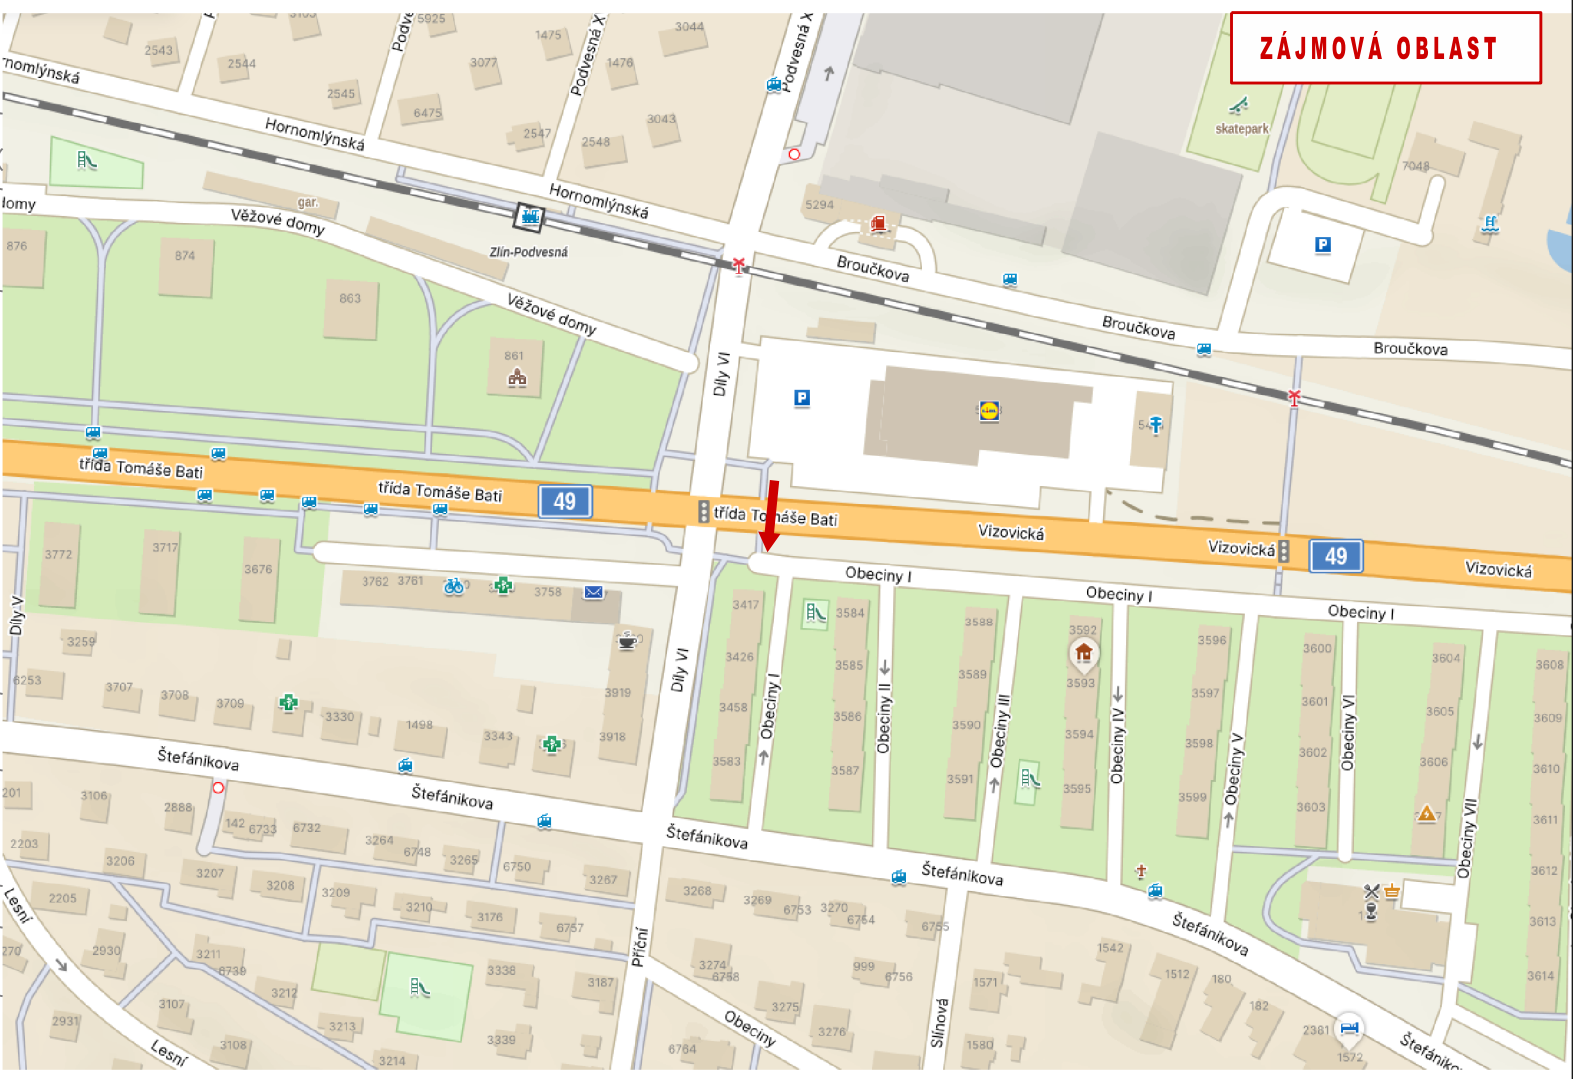

LEGENDA:

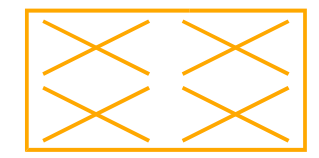

NOVÉ VODOROVNÉ DZ

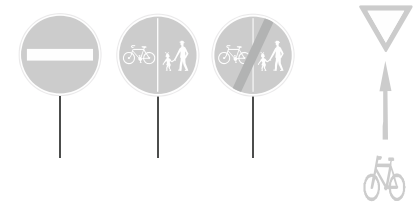

STÁVAJÍCÍ SVISLÉ A VODOROVNÉ DZ
- beze změn

UL. OBECINY I - VYZNAČENÍ VDZ č. V 12b, Z DŮVODU ZABRÁNĚNÍ ODSTAVOVÁNÍ VOZIDEL V PROSTORU POTŘEBNÉM PRO ZAJIŠTĚNÍ PRŮJEZDNOSTI CYKLOSJEZDU A VYTVOŘENÍ PROSTORU PRO OTÁČENÍ VOZIDEL.

Hlav.projektant		projektová kancelář Radek Vavřík nám.T.G.Masaryka 588, Zlín tel: 776084169, IČO: 05041040			
Vypracoval	Radek Vavřík				
Kontroloval					
INVESTOR: STATUTÁRNÍ MĚSTO ZLÍN					
ZLÍN ÚPRAVA A STANOVENÍ DOPRAVNÍHO ZNAČENÍ: ULICE TYRŠOVO NÁBŘEŽÍ; NAD OVČÍRNOU III; OBECINY I; DÍLY I		FORMÁT	2 A4	STUPEŇ	TP
		DATUM		3. 2026	
		Č.Z.		-	
		MĚŘ.		1:250	Č.v.
SITUACE 3 - ul. OBECINY I - VDZ č. V 12b					

