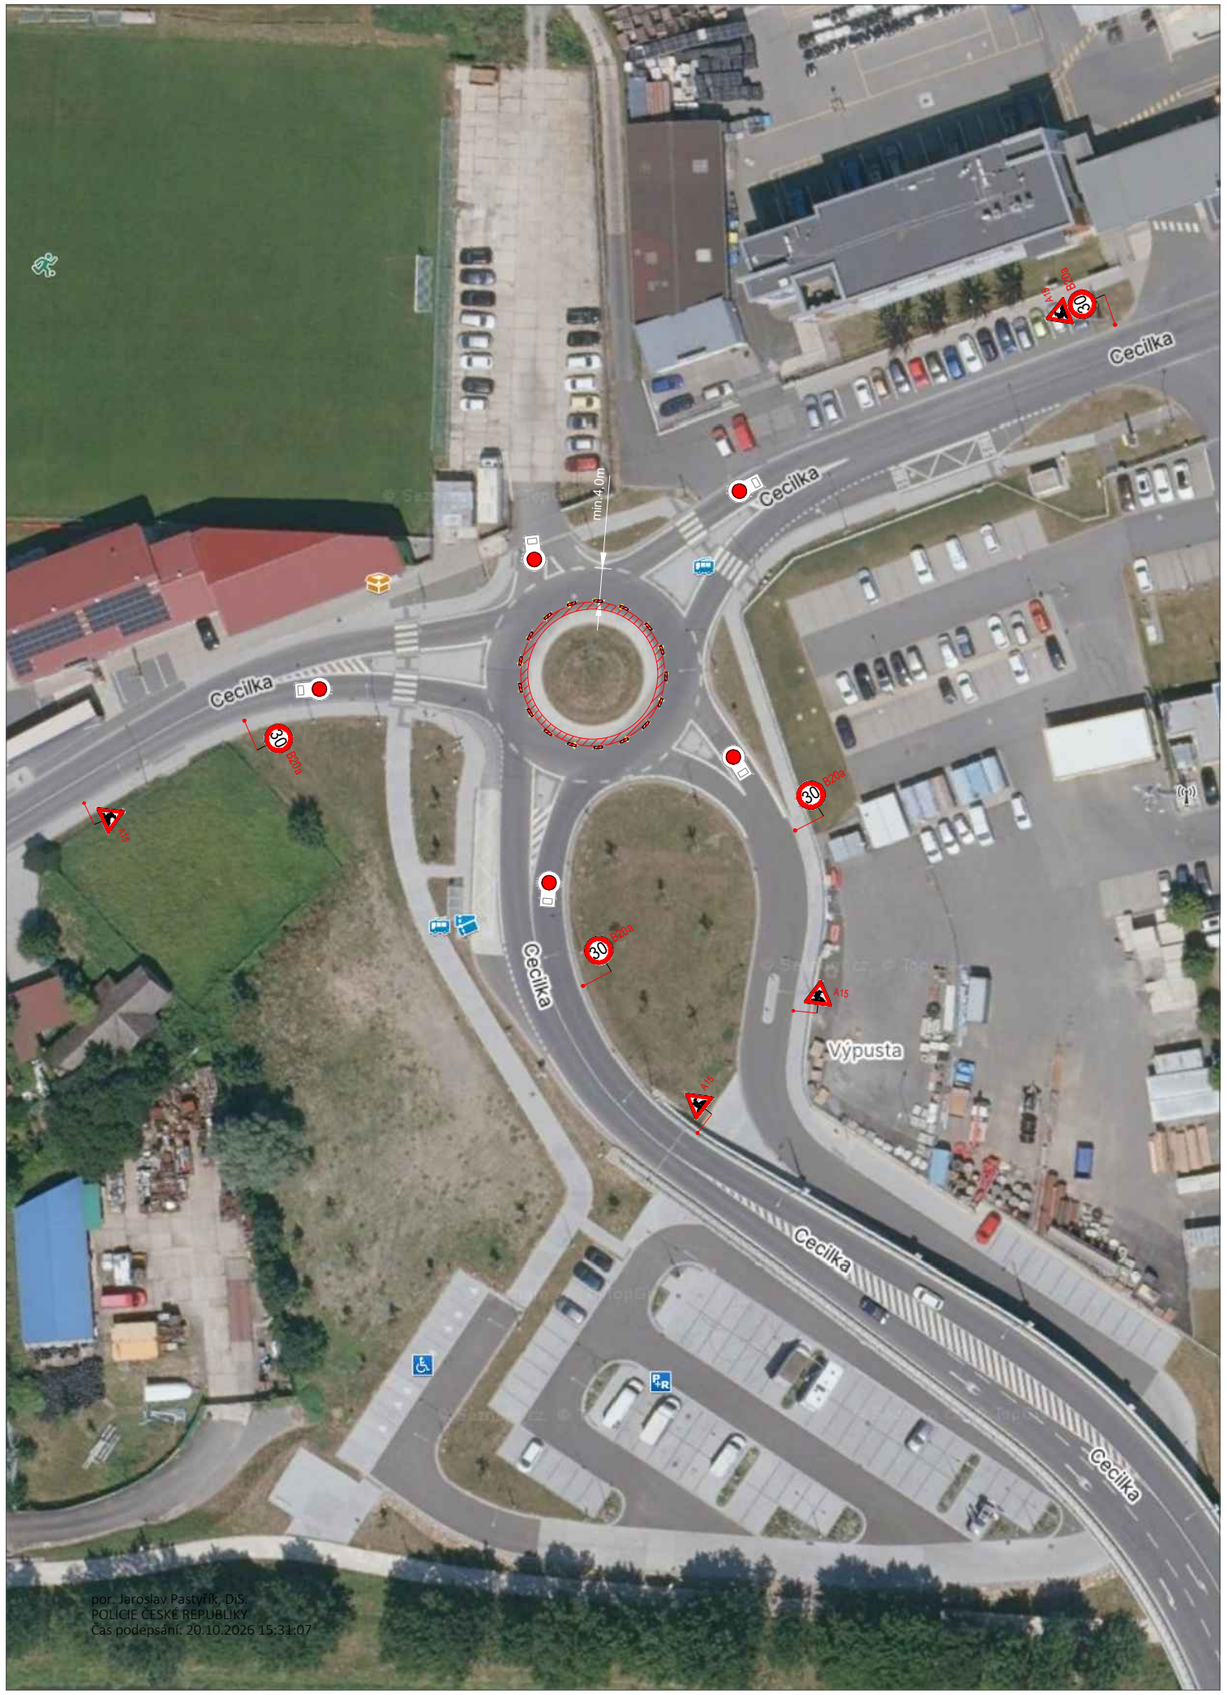

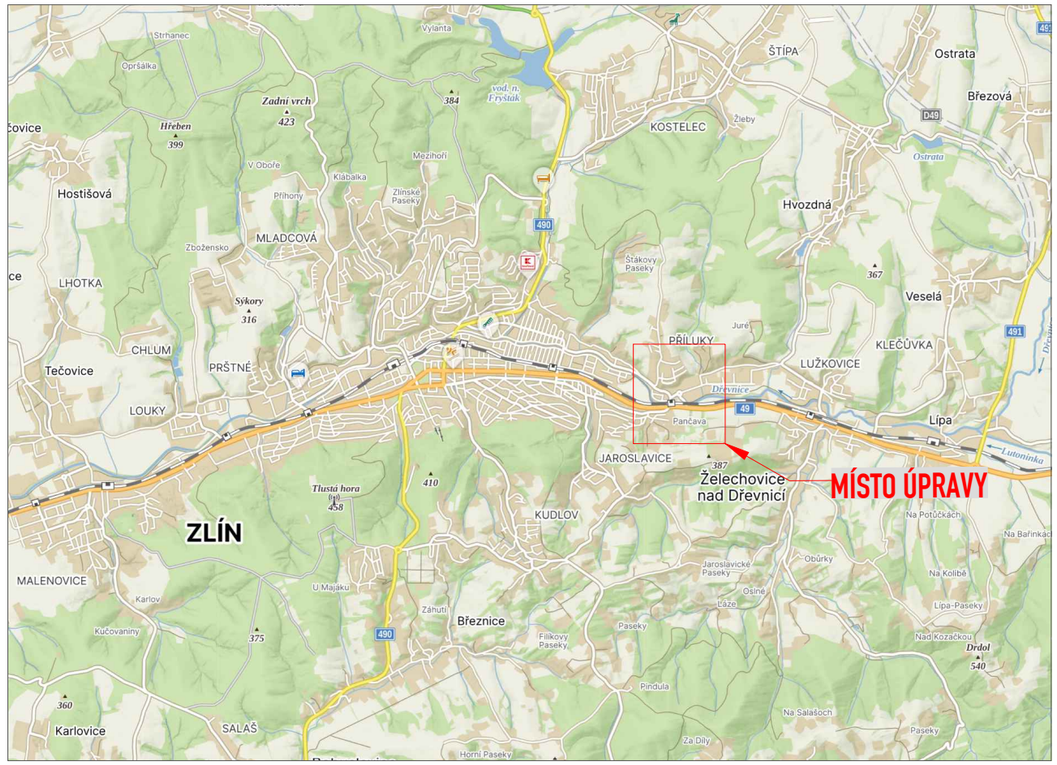

LEGENDA:

A15 — STÁVAJÍCÍ DOPR.ZN.

A15 — STÁVAJÍCÍ DOPR.ZN. – DOČASNĚ ZRUŠENÉ

A15 — DOČASNÉ DOPR.ZN.

MÍSTO ÚPRAVY

S
Z V
J

OBJEDNATEL:	STRABAG a.s.	ROAD MARK	
NÁZEV ZAKÁZKY:	SILNIČNÍ NAPOJENÍ PRŮMYSLOVÉ ZÓNY ZLÍN – VÝCHOD	KRESLIL:	Matyáš GARGELA
		DATUM:	08/2026
		FORMÁT:	2xA4
NÁZEV OBJEKTU:	PŘECHODNÁ ÚPRAVA PROVOZU	STUPEŇ:	TP
		Č.ZAKÁZKY:	26ZAK344
NÁZEV VÝKRESU:	SITUACE	Č.VÝKRESU:	01